

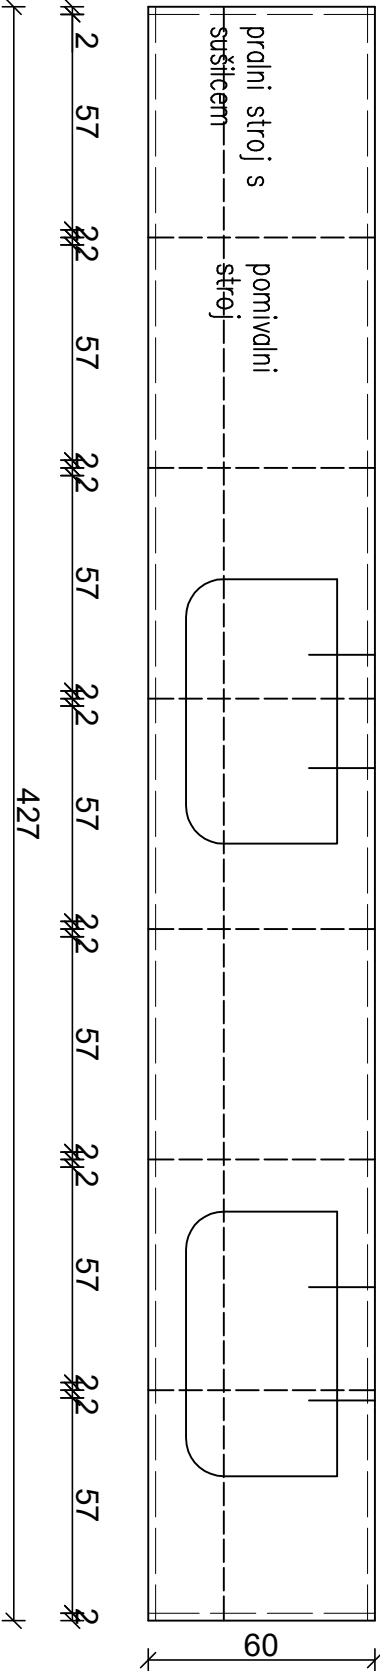


PROSTOR A1E.07

FLORIS KK.005

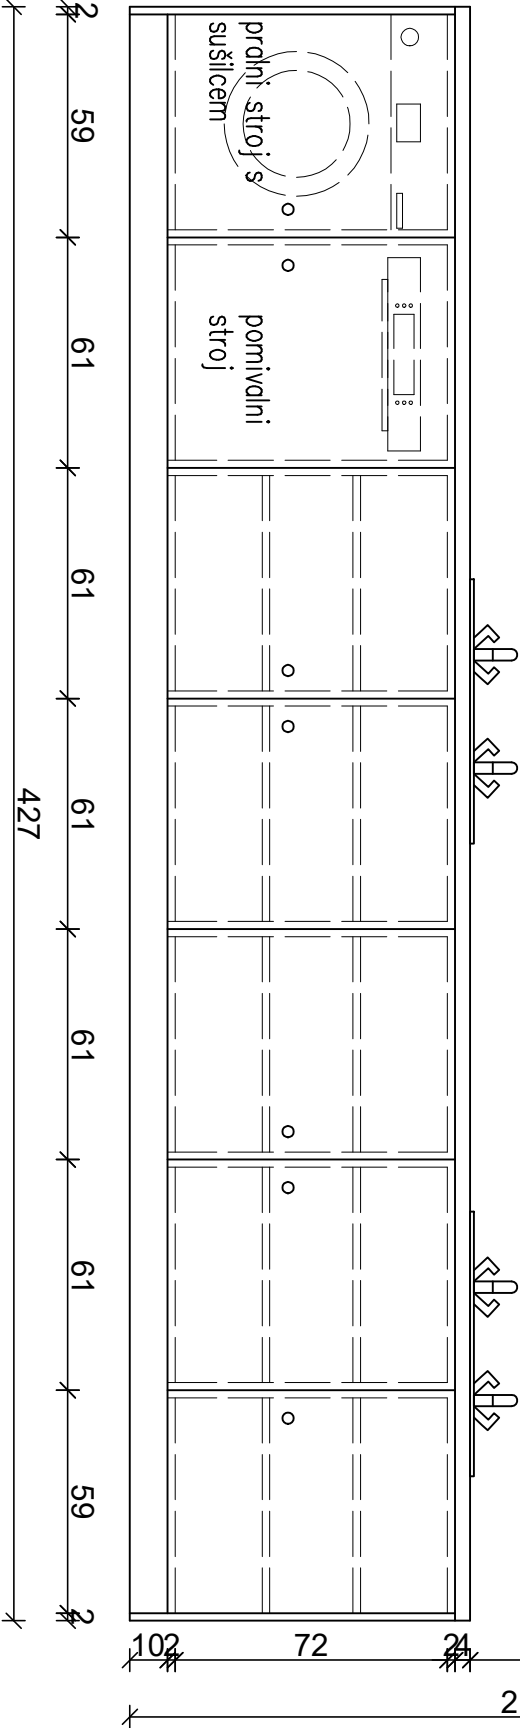

POGLEĐ

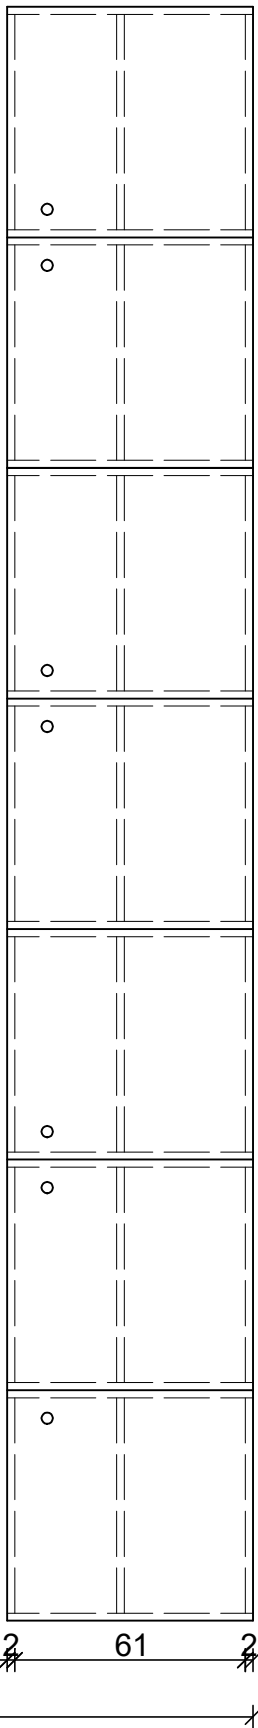

Ta načrt velja za pogodbeno določene namene.									
s.p. gradnje:		s.p. opreme:		vrsta prikaza:					
VP:		T. Božičnik, u.d.l.a.,		ZAPS 1227		IZRIS ELEMENTA : KO.005			
VI:		T. Božičnik, u.d.l.a.,		ZAPS 1227					
SP:		A. Ivanova, m.l.a.							
vrsta prikaza:									
IZRIS ELEMENTA : KO.005									
s.p. načrt:		1/2 Načrt opreme							
datum:		mesto:		št. načrta		št. projekta:		vrsta dok.	
feb. 2023		1:100		SPK-12		17140-10		PZI	
								12	
								111	
								01	
								0	