


POGLED

PREREZ

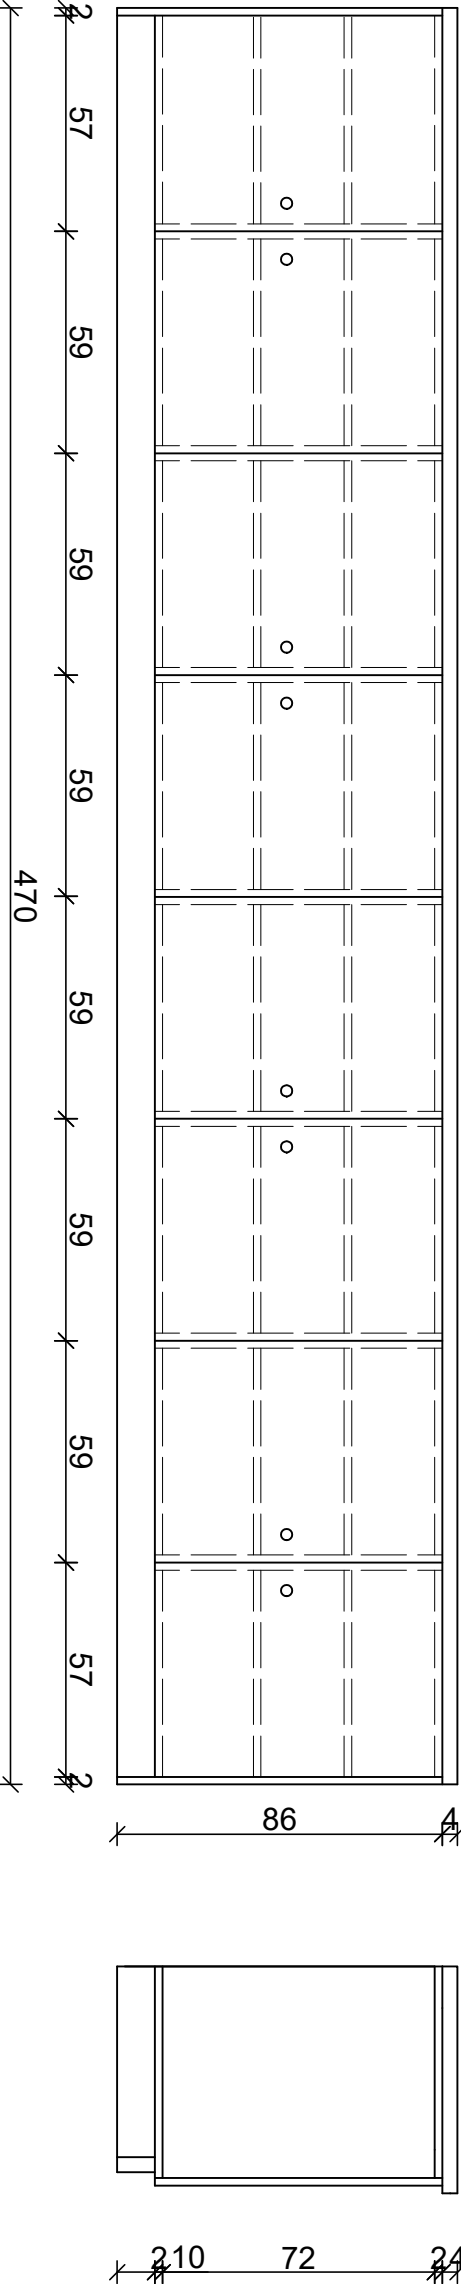

Občina Brežice									
Cesta prvih borcev 18,									
8250 Brežice									
Investitor:									
Savaprojekt, d.d.,									
Cesta krških žitev 59,									
8270 Krško									
projektant:									
naziv gradnje:									
Osnovna šola Arčiče									
del gradnje:									
II. faza: šola									
VP:									
T. Božičnik, u.d.l.a.,									
VN:									
T. Božičnik, u.d.l.a.,									
SP:									
A. Ivanova, m.l.a.									
vrsta prikaza:									
IZRIS ELEMENTA : KO.006									
s.p. načrt:									
1/2 Načrt opreme									
datum:									
feb. 2023									
merilo:									
1:100									
št. projekta:									
17140-10									
vrsta dok.:									
PZI									
s.p. načrt.:									
12									
št. prikaza:									
112									
št. lista:									
01									
sprem.:									
0									

Ta načrt velja za pogodbeno določene namene.



8270 Krško