AB PLOŠČA na koti +3.25
d=20 cm (spodnja armatura)

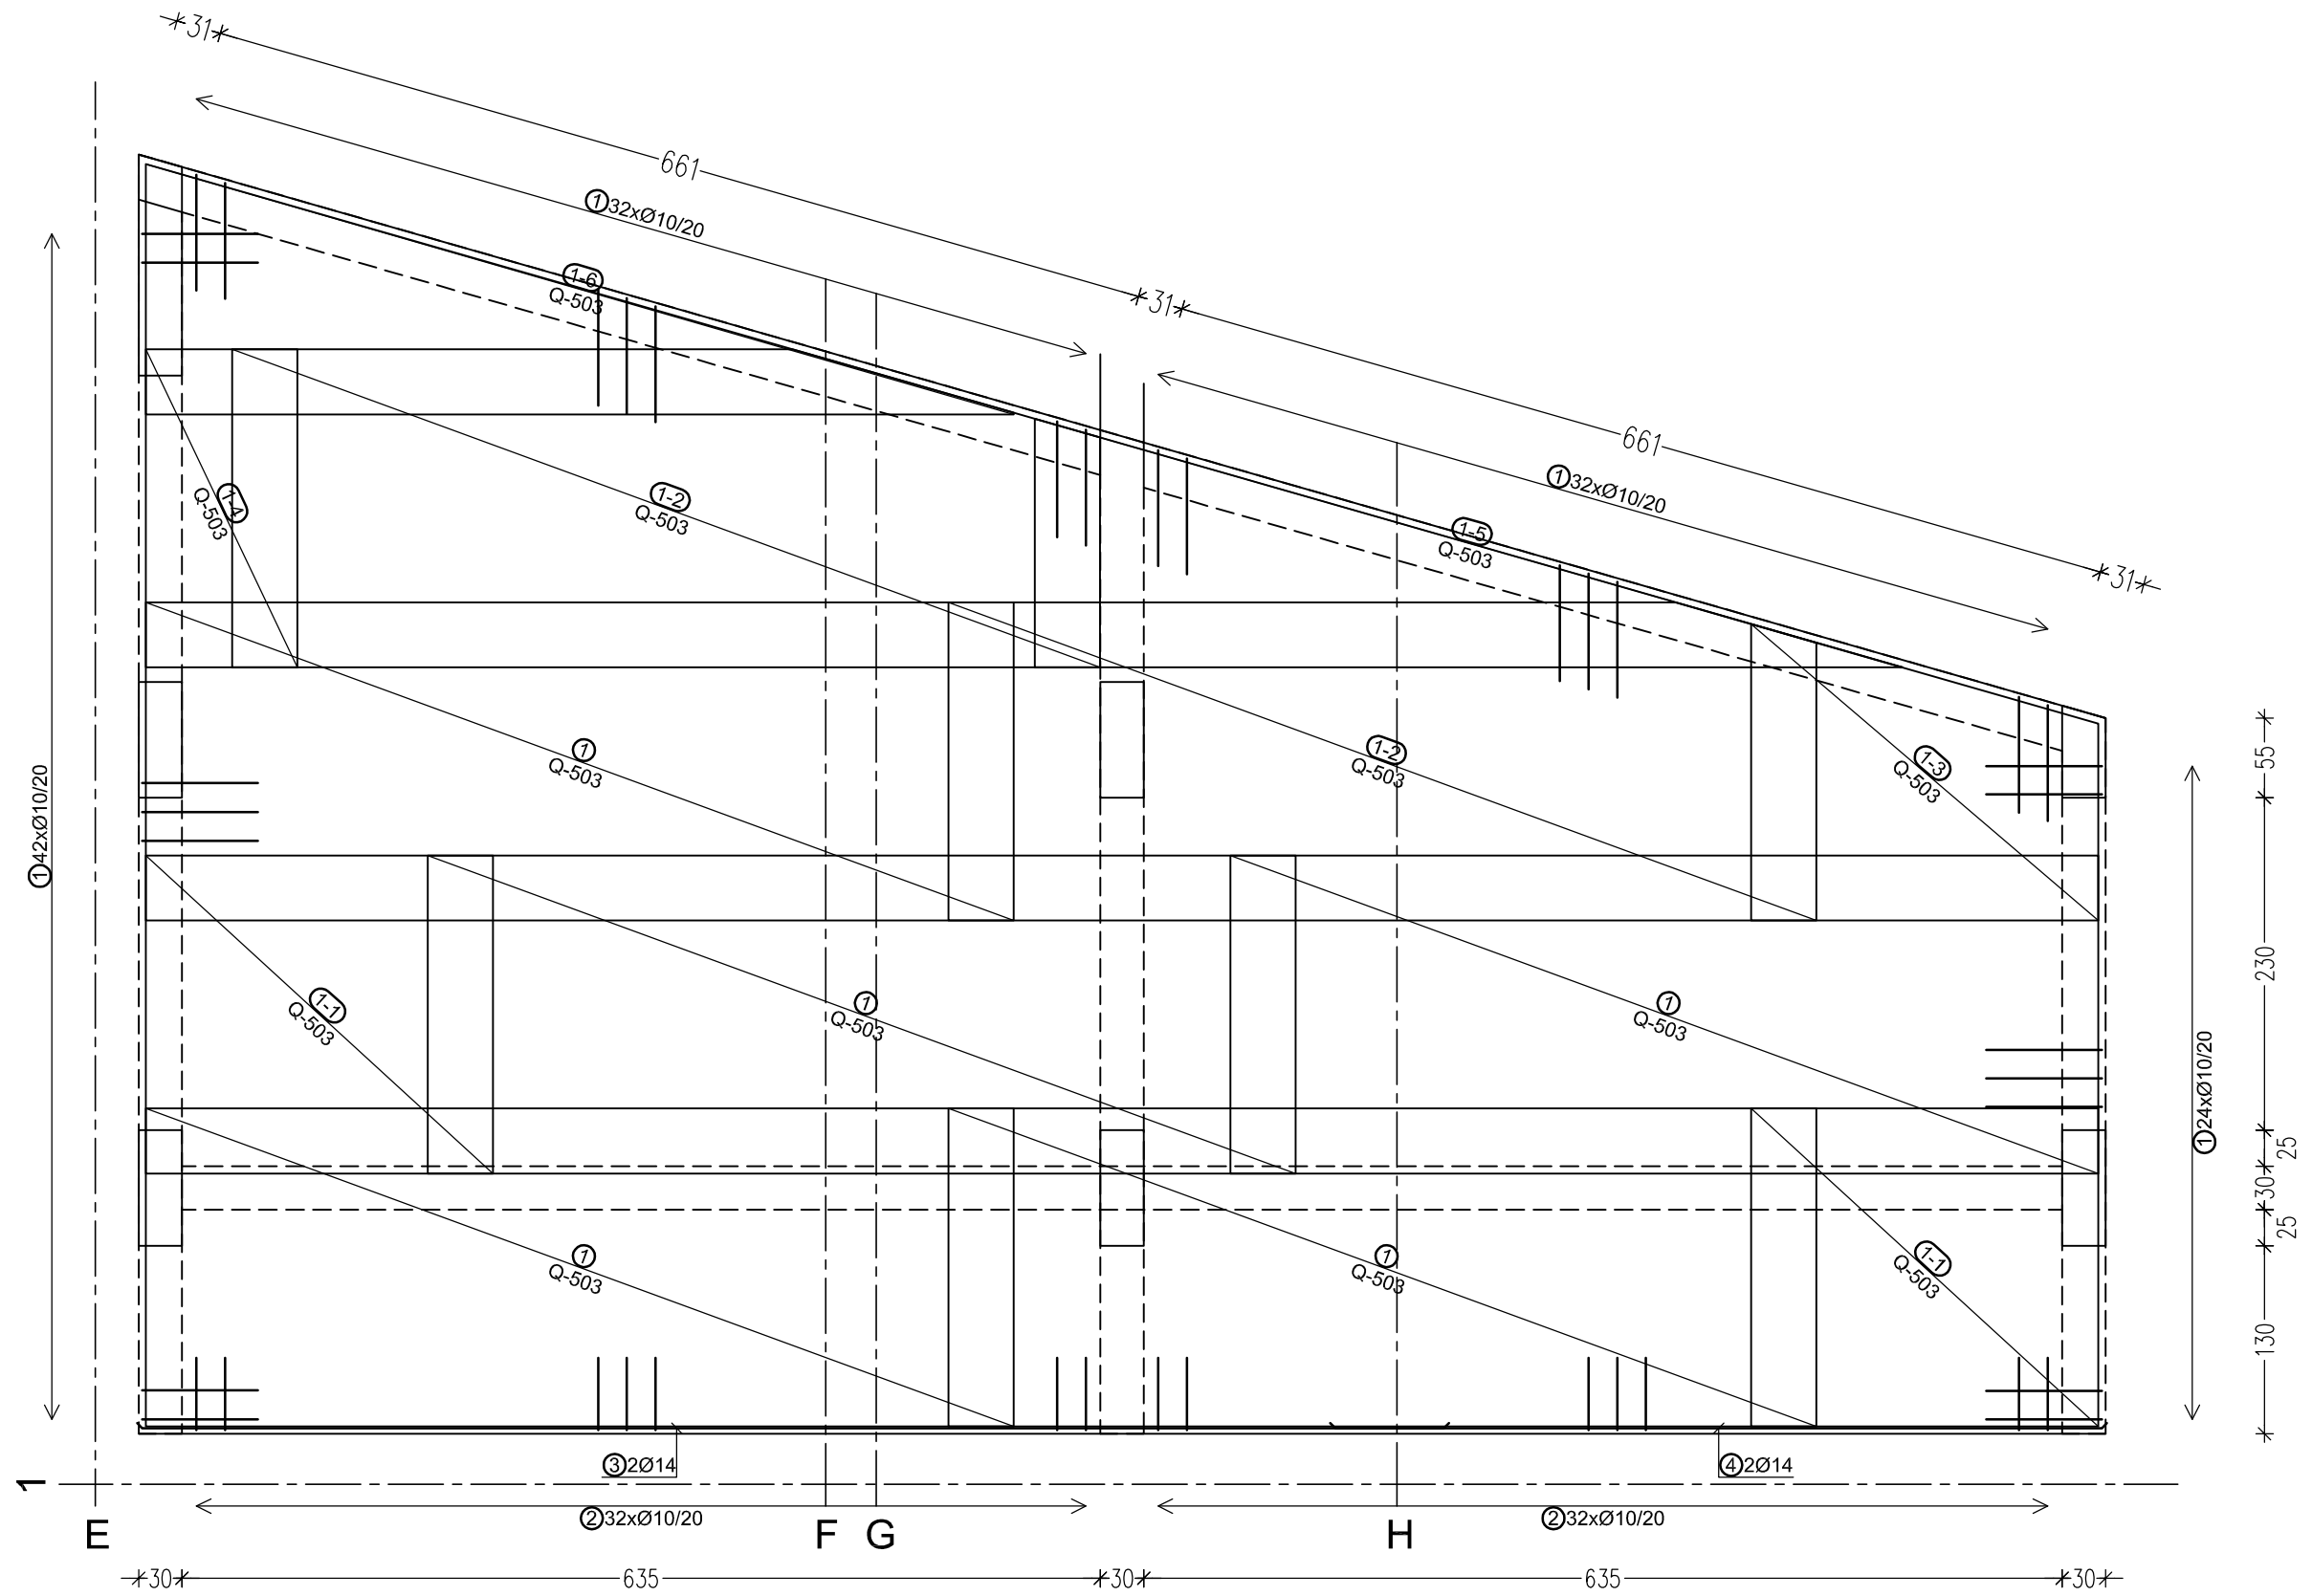


***Klasifikacija betona:***

| | | |
|---|---|---|
| • pasovni temelji: | C30/37 XC2 PV-I | $c_{nom}$ = 5 cm |
| • stene: | C30/37 XC1 | $c_{nom}$ = 2,5 cm |
| • stebri: | C30/37 XC1 | $c_{nom}$ = 2,5 cm |
| • nosilci: | C30/37 XC1 | $c_{nom}$ = 2,5 cm |
| • medetažne plošče: | C30/37 XC1 | $c_{nom}$ = 2,5 cm |
| • podložni beton: | C12/15 | |

***Klasifikacija armature:***

| | |
|---|---|
| • glavna armatura | B500-B |
| • konstruktivna armatura | B500-A |

–pri opaženju prebojev in odprtin preveri, glej načrte elektro in strojnih instalacij
–preklop armaturnih palic znaša 50xØpalice merjeno v cm
–v enem preseku se lahko preklapa le 50% palic, zato je potrebno polagati vsako drugo v obratni smeri

| | | | | | | | | |
|---|---|---|---|---|---|---|---|---|
| investitor: | Občina Brežice<br>Cesta prvih borcev 18,<br>8250 Brežice | | | | | | | |
| projektant: | Savaprojekt, d.d.,<br>Cesta krških žrtev 59,<br>8270 Krško | | | | | | | |
| naziv gradnje: | Osnovna šola Artiče | | | | | | | |
| del gradnje: | II. faza: šola | | | | | | | |
| VP: | T. Božičnik, u. d. i. a., | ZAPS 1227 | | | | | | |
| VN: | G. Šalamon, u. d. i. g., | IZS G-1290 | | | | | | |
| SP: | N. Prašnikar, u. d. i. g., | IZS G-4596 | | | | | | |
| vrsta prikaza: | Novi del šole<br>AB PLOŠČA na koti +3.25_NADSTREŠEK_armaturni načrt (spodnja armatura) | | | | | | | |
| s.p. načrta: | 2/1 – Načrt gradbenih konstrukcij | | | | | | | |
| datum: | merilo: | št. načrta | št. projekta: | vrsta dok.: | s.p. nač.: | št. prikaza: | št. lista: | sprem.: |
| feb. 2023 | 1:50 | SPK–21 | 17140–10 | PZI | 21 | 012 | 01 | 0 |

Ta načrt velja za pogodbeno določene namene.