AB STENA v osi H

SIDRANJE V OBSTOJEČO STENO

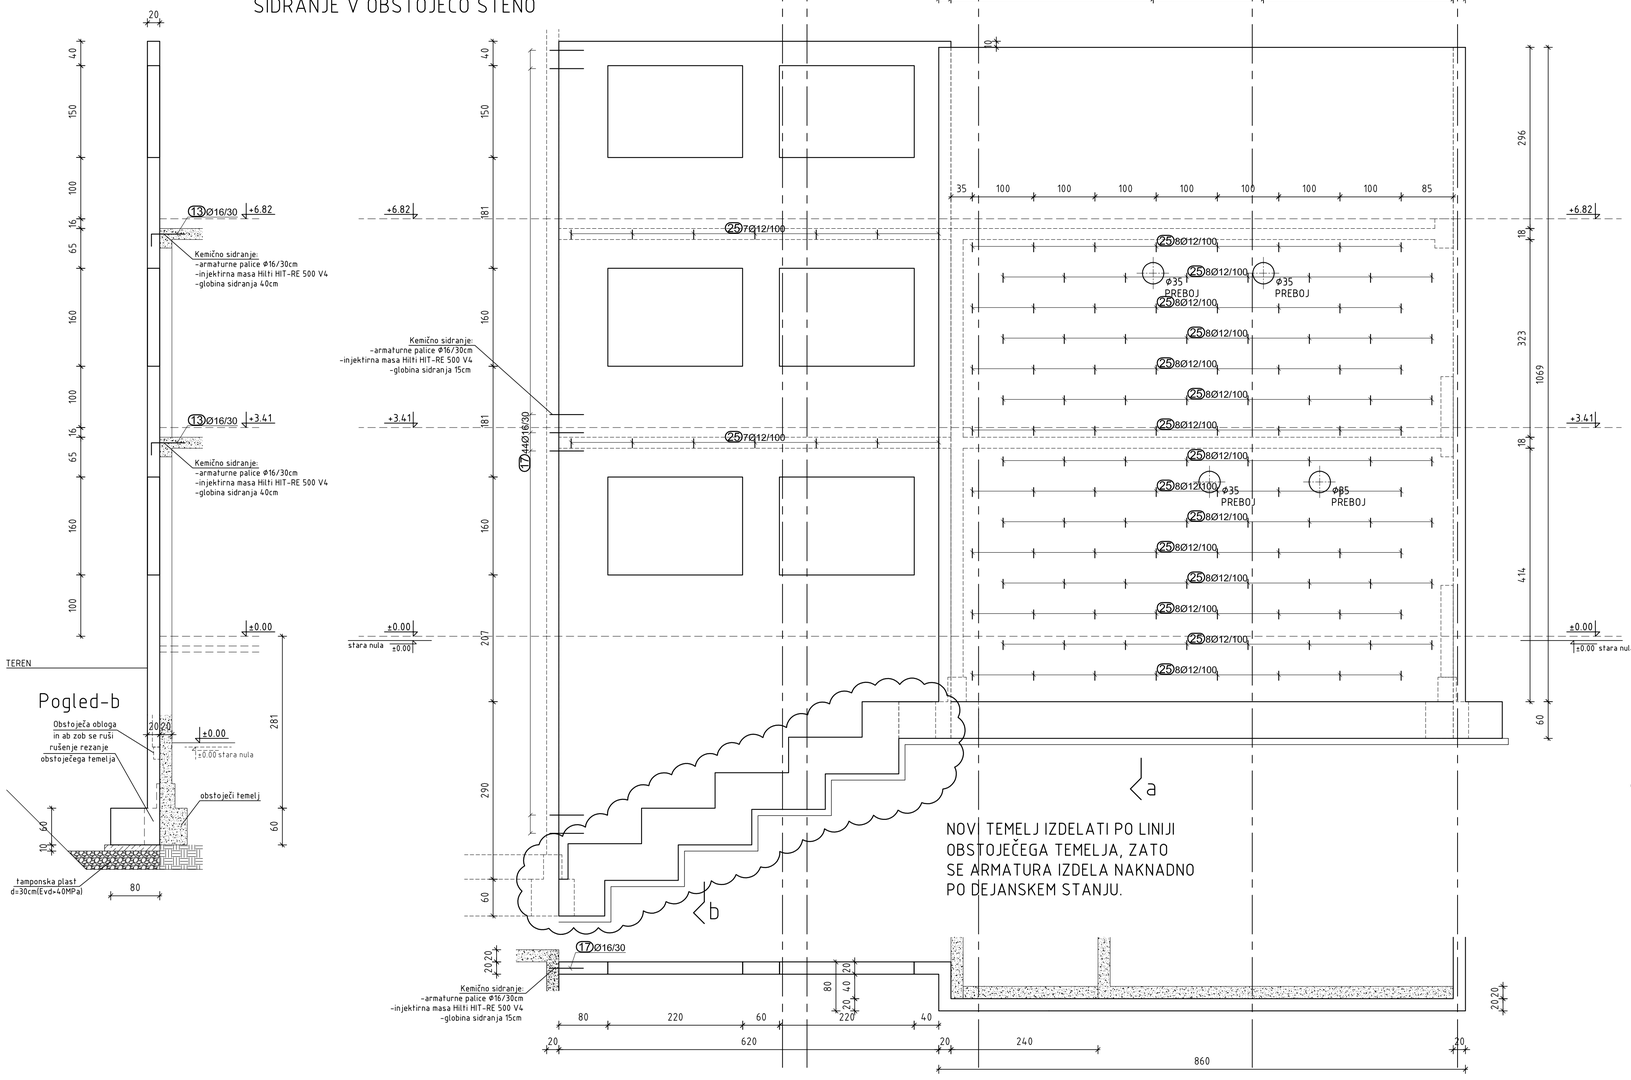

DISPOZICIJA STEN

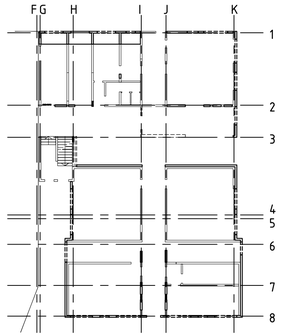

Klasifikacija betona:

- pasovni temelji: C30/37 XC2 PV-I c_{nom} = 3,5 cm
- stene: C30/37 XC1 c_{nom} = 2,5 cm
- nosilci: C30/37 XC1 c_{nom} = 2,5 cm
- podložni beton: C12/15

Klasifikacija armature:

- glavna armatura B500-B
- konstruktivna armatura B500-A

investitor:	Občina Brežice Cesta prvih borcev 18, 8250 Brežice
projektant:	Savaprojekt, d.d., Cesta krških žrtev 59, 8270 Krško
naziv gradnje: del gradnje:	Osnovna šola Artiče II. faza: šola
VP: VN: SP:	T. Bobčnik, u. d. i. a., G. Šalamon, u. d. i. g., N. Prašnikar, u. d. i. g.,
	ZAPS 1227 IZS G-1290 IZS G-4596
vrsta prikaza:	Stari del šole AB stena v osi H (sidranje v obstoječo steno)
s.p. načrta:	2/1 - Načrt gradbenih konstrukcij

datum:	merilo:	št. načrta	št. projekta:	vrsta dok.:	s.p. nač.:	št. prikaza:	št. lista:	sprem.:
feb. 2023	1:50	SPK-21	17140-10	PZI	21	103	02	0

A2.1

Ta načrt velja za pooblastilo dokončne razmejitve.