




KARAKTERISTRIČNI PREREZ
PLOČNIK V NASIPU

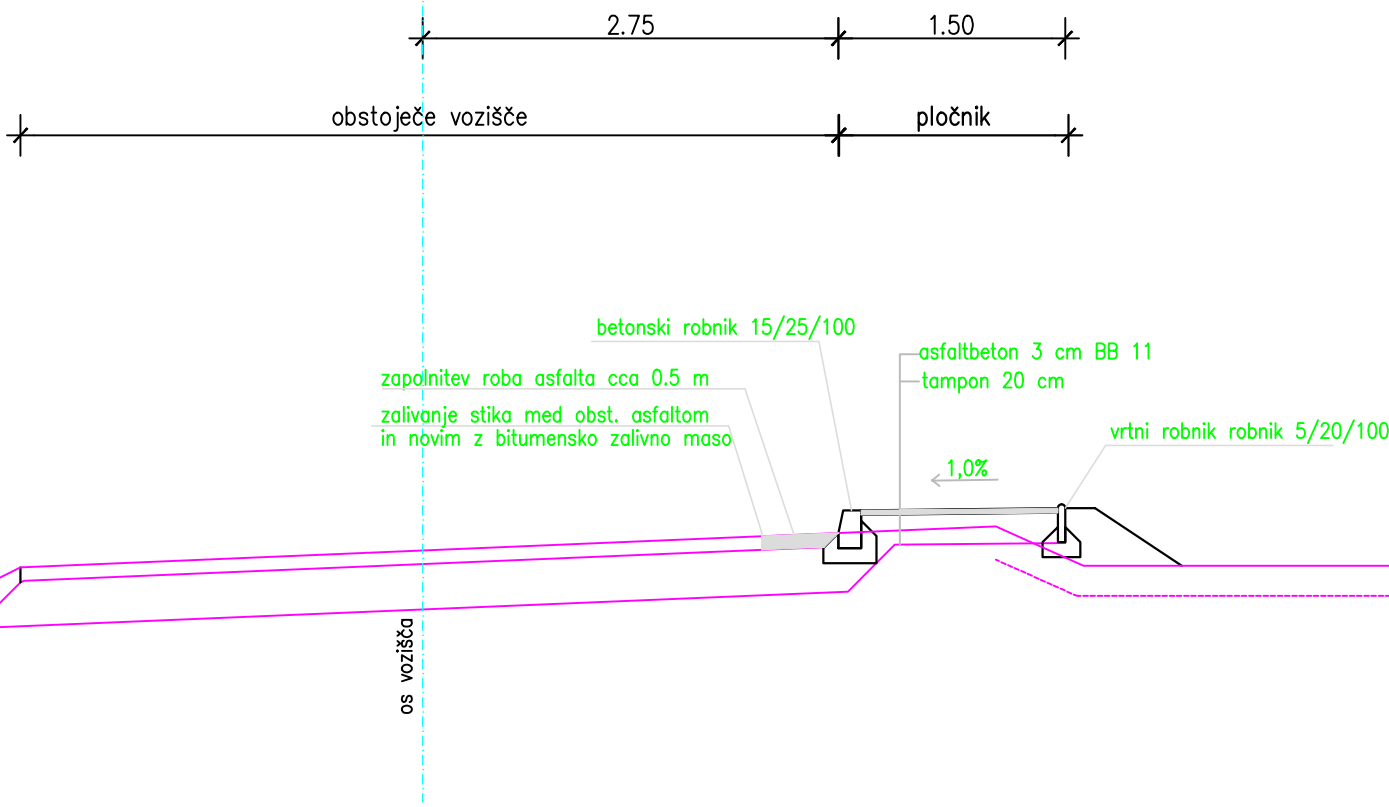

KARAKTERISTRIČNI PREREZ
PODPORNI ZID OB PLOČNIKU

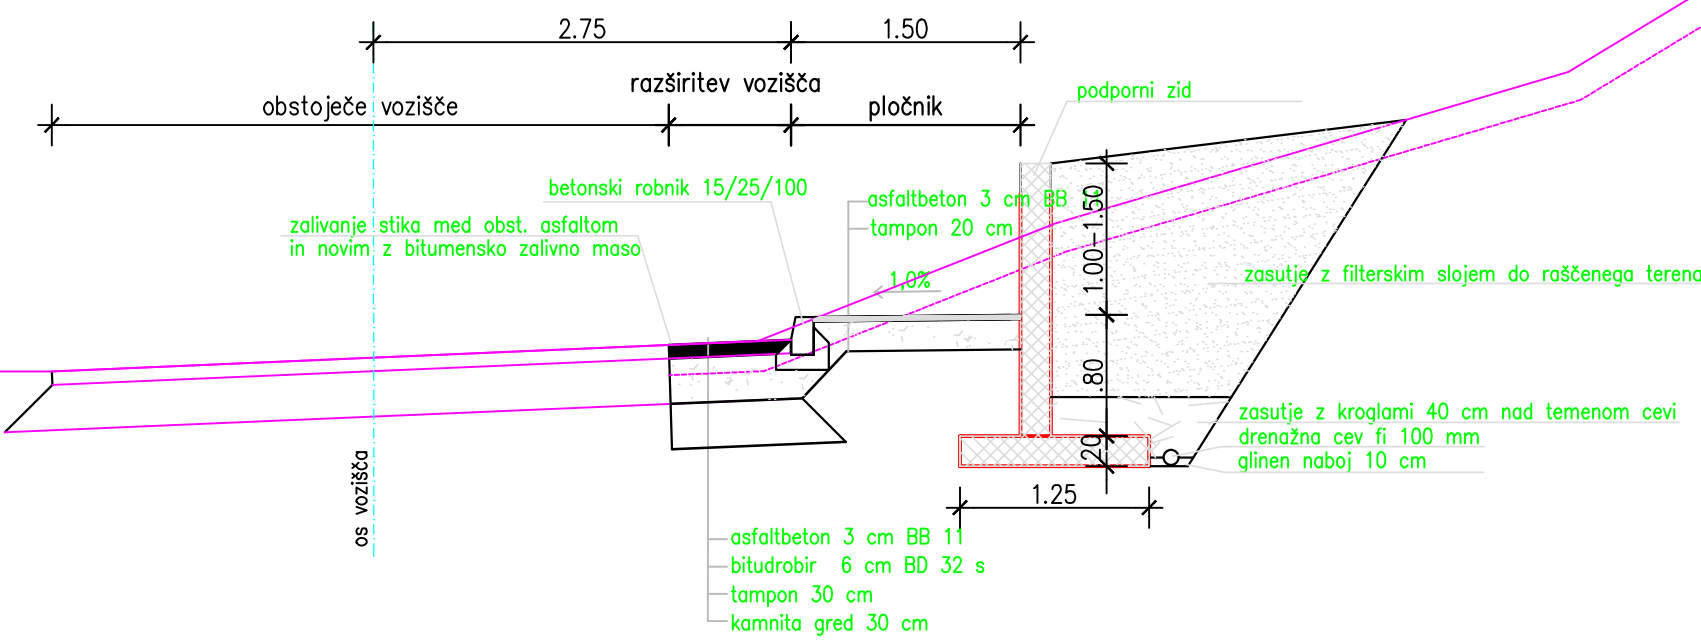

KARAKTERISTRIČNI PREREZ
OGRAJA OB PLOČNIKU

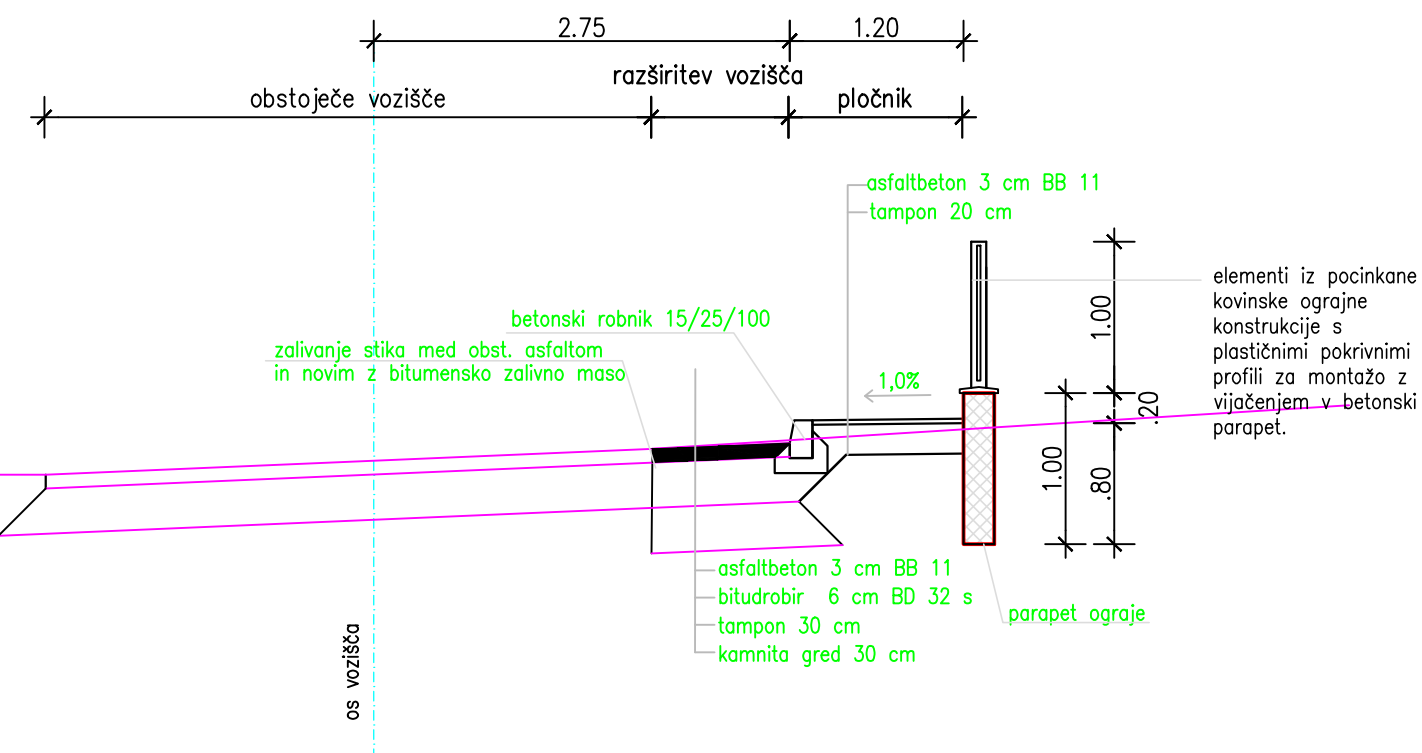

PLOČNIK KRŠKA VAS - VELIKE MALENCE

mprojekt projektiranje, svetovanje, nadzor Matjaž Avšič s.p. , Krška vas 7D, 8262 Krška vas	
investitor :	Občina Brežice, Cesta prvih borcev 18, 8250 Brežice
naročnik :	Občina Brežice, Cesta prvih borcev 18, 8250 Brežice
objekt:	Pločnik Krška vas - Velike Malence, I. do IV. faza - sprememba
vrsta gradnje :	NOVOGRADNJA
odgovorni projektant:	Matjaž Avšič dipl.inž.gr. IZS G 2113
merilo:	1 : 50
št. projekta:	39/12
vrsta projektne dokumentacije:	PZI
vrsta načrta :	3.1 Drugi gradbeni načrti
št. načrta :	5. 14

KARAKTERISTIČNI PREREZI M 1:50