


TN-C sistem

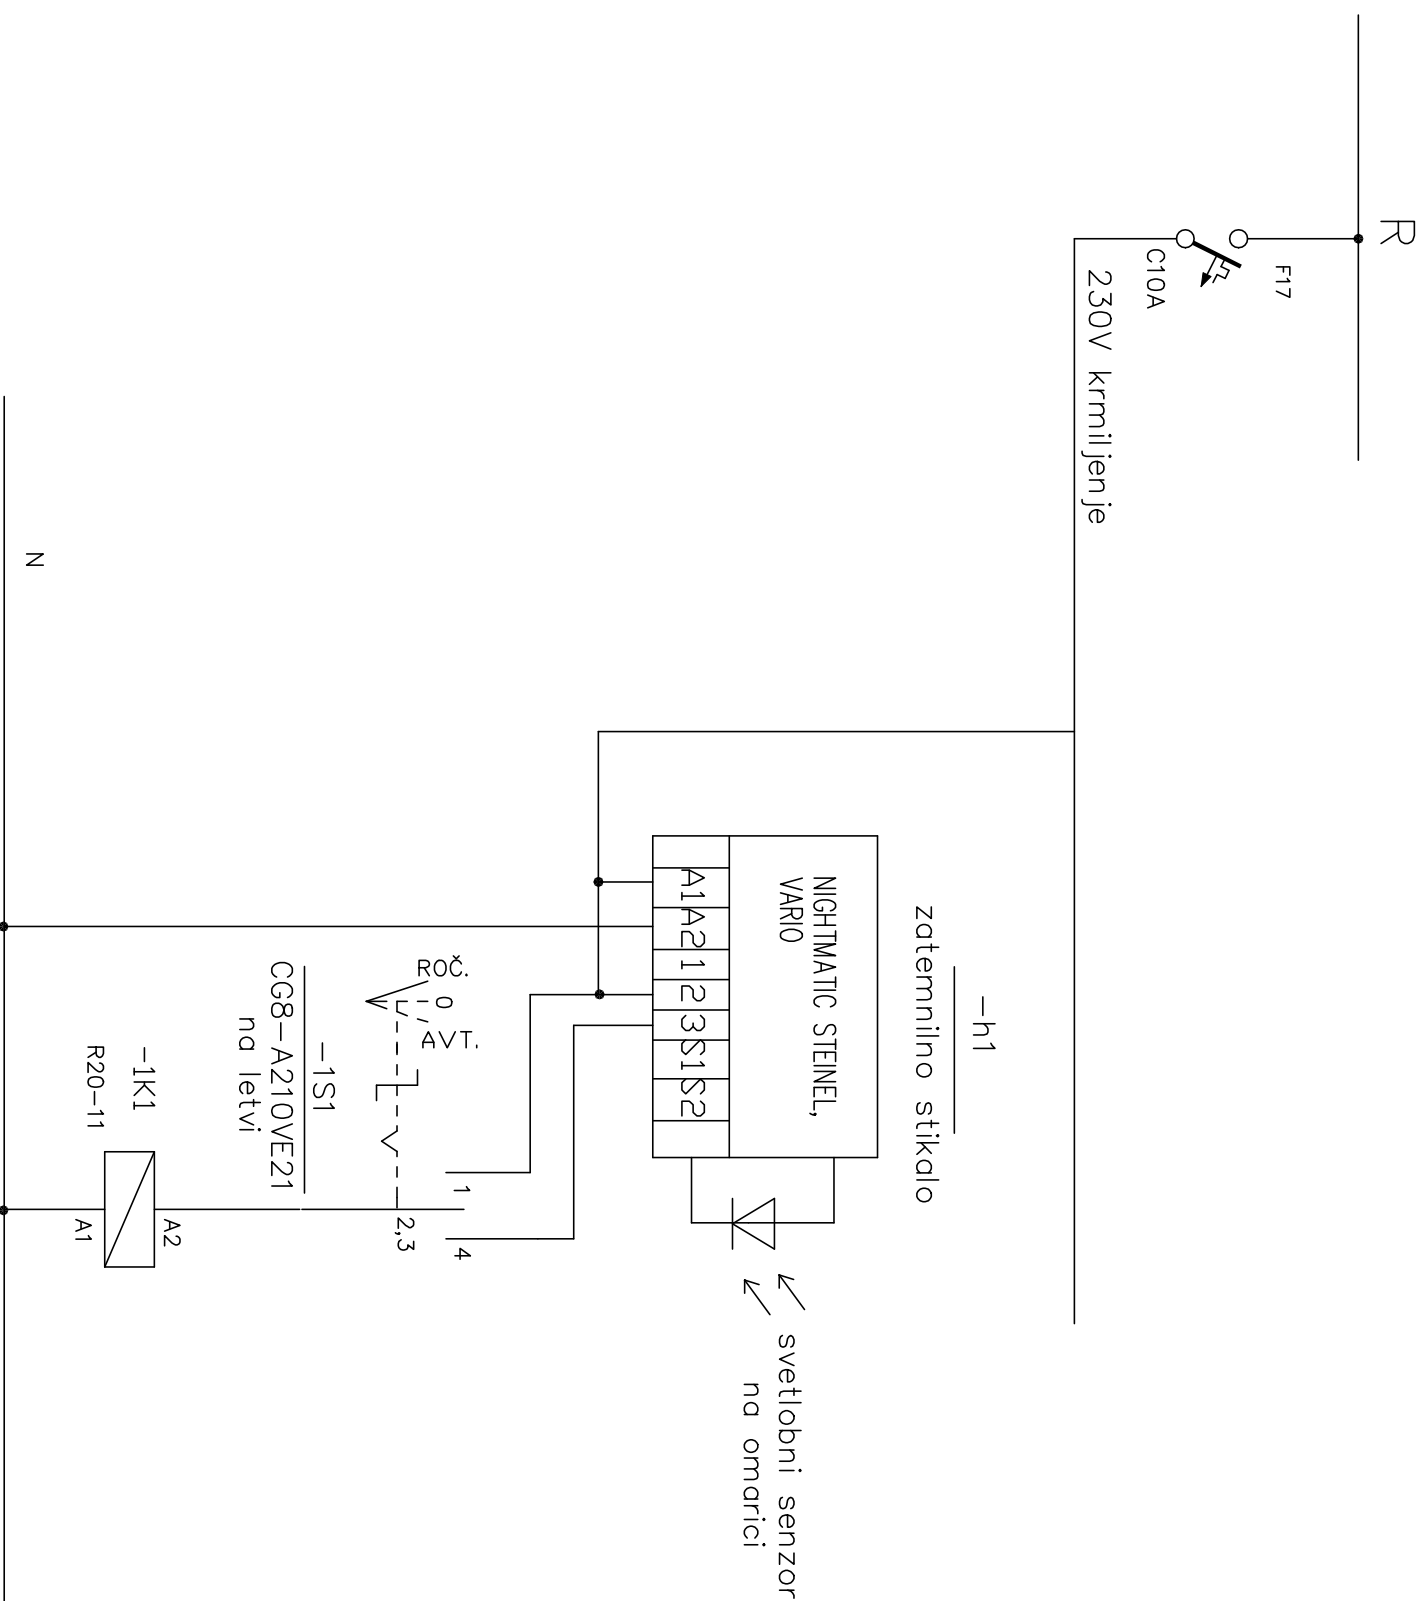

| | | | | | | | | | | | |
|-----------|-------|-----|----------|---------|--|----------------------------|--|-----------------|----------------|-----------|----------|
| | | | Datum | 06-2021 | OBČINA BREŽICE Cesta prvih borecav 18 8250 Brežice | POSLOVILNA VEŽICA »OREŠJE« | ENOPOLNA SHEMA PRIŽIGALIŠČA ZUNANJE RAZSVETLJAVE | DATOTEKA: SHEME | | FAZA: PID | |
| | | | Oblodel. | A. Ereš | | | | | | | |
| | | | Risal | A. Ereš | | | | REV: 0 | EN 02/Y2K21/06 | listi: 1 | listov:1 |
| Spremenka | Datum | Ine | Pregl. | | | | | | | | |