



1:20 klop v kuhinji / POGLED 1



1:20 kuhinjski niz in klop / POGLED 2

±0,00 = +255,40 m n.v.

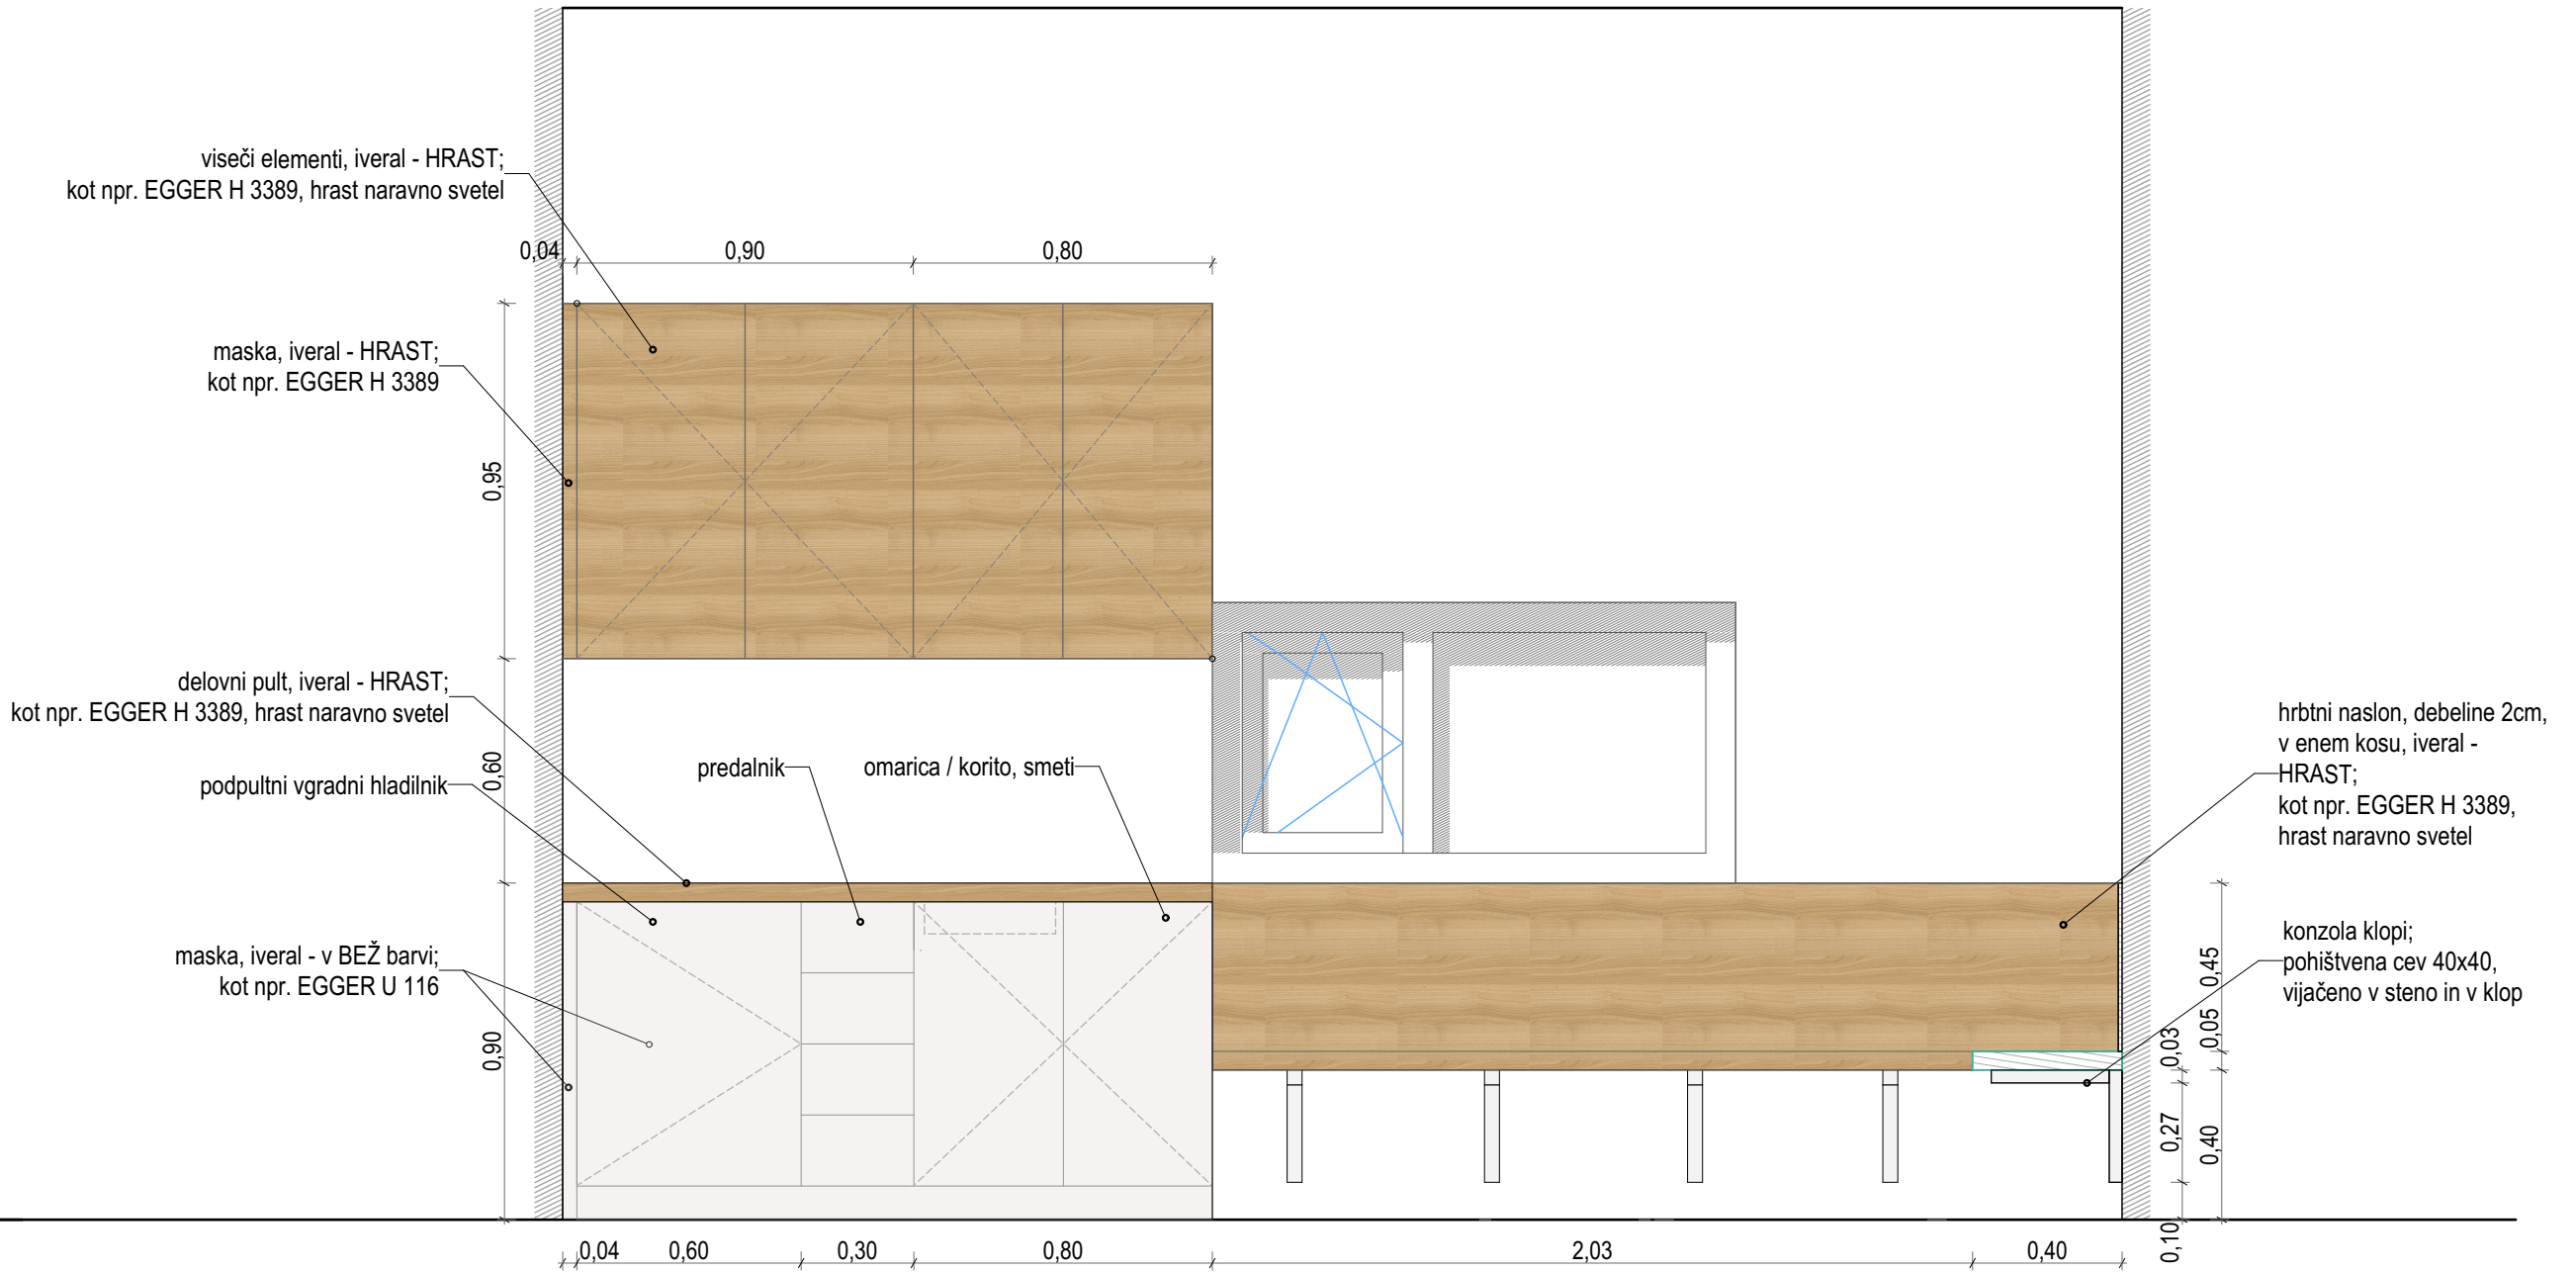

Investitor: Občina Brežice, C. prvih borcev 18, 8250 Brežice	
Objekt: Poslovilna vežica OREŠJE	
Vrsta projekta: PZI	Vrsta načrta: 0/1 Vodilni načrt - načrt ARHITEKTURE
Vsebina risbe: Detajl notranjih klopi in kuhinjski niz	
Odg. projektant: Grega BIZJAK, u.d.i.a., ZAPS 1592 A	<div>naino[®] arhitekturni biro</div> <div></div> <div>NAINO d.o.o. Bizeljska c. 80a, SLO-8250 Brežice t - 041/512 511, 041/948 100 e - info@naino.si; www.naino.si</div>
Projektanti: Grega BIZJAK, u.d.i.a. Tadeja ŠEPEC BIZJAK, u.d.i.a. Črt BRESKVAR	
Št. projekta: A-20-10	
Merilo: M 1:20	Datum: junij 2021
List: 11	