


ZAŠČITA PRED POSREDNIM DOTIKOM
Z LOČILNIMI VAROVALKAMI V
TN-S SISTEMU INSTALACIJ I

R
400/230V, 50Hz)

L1,L2,L3

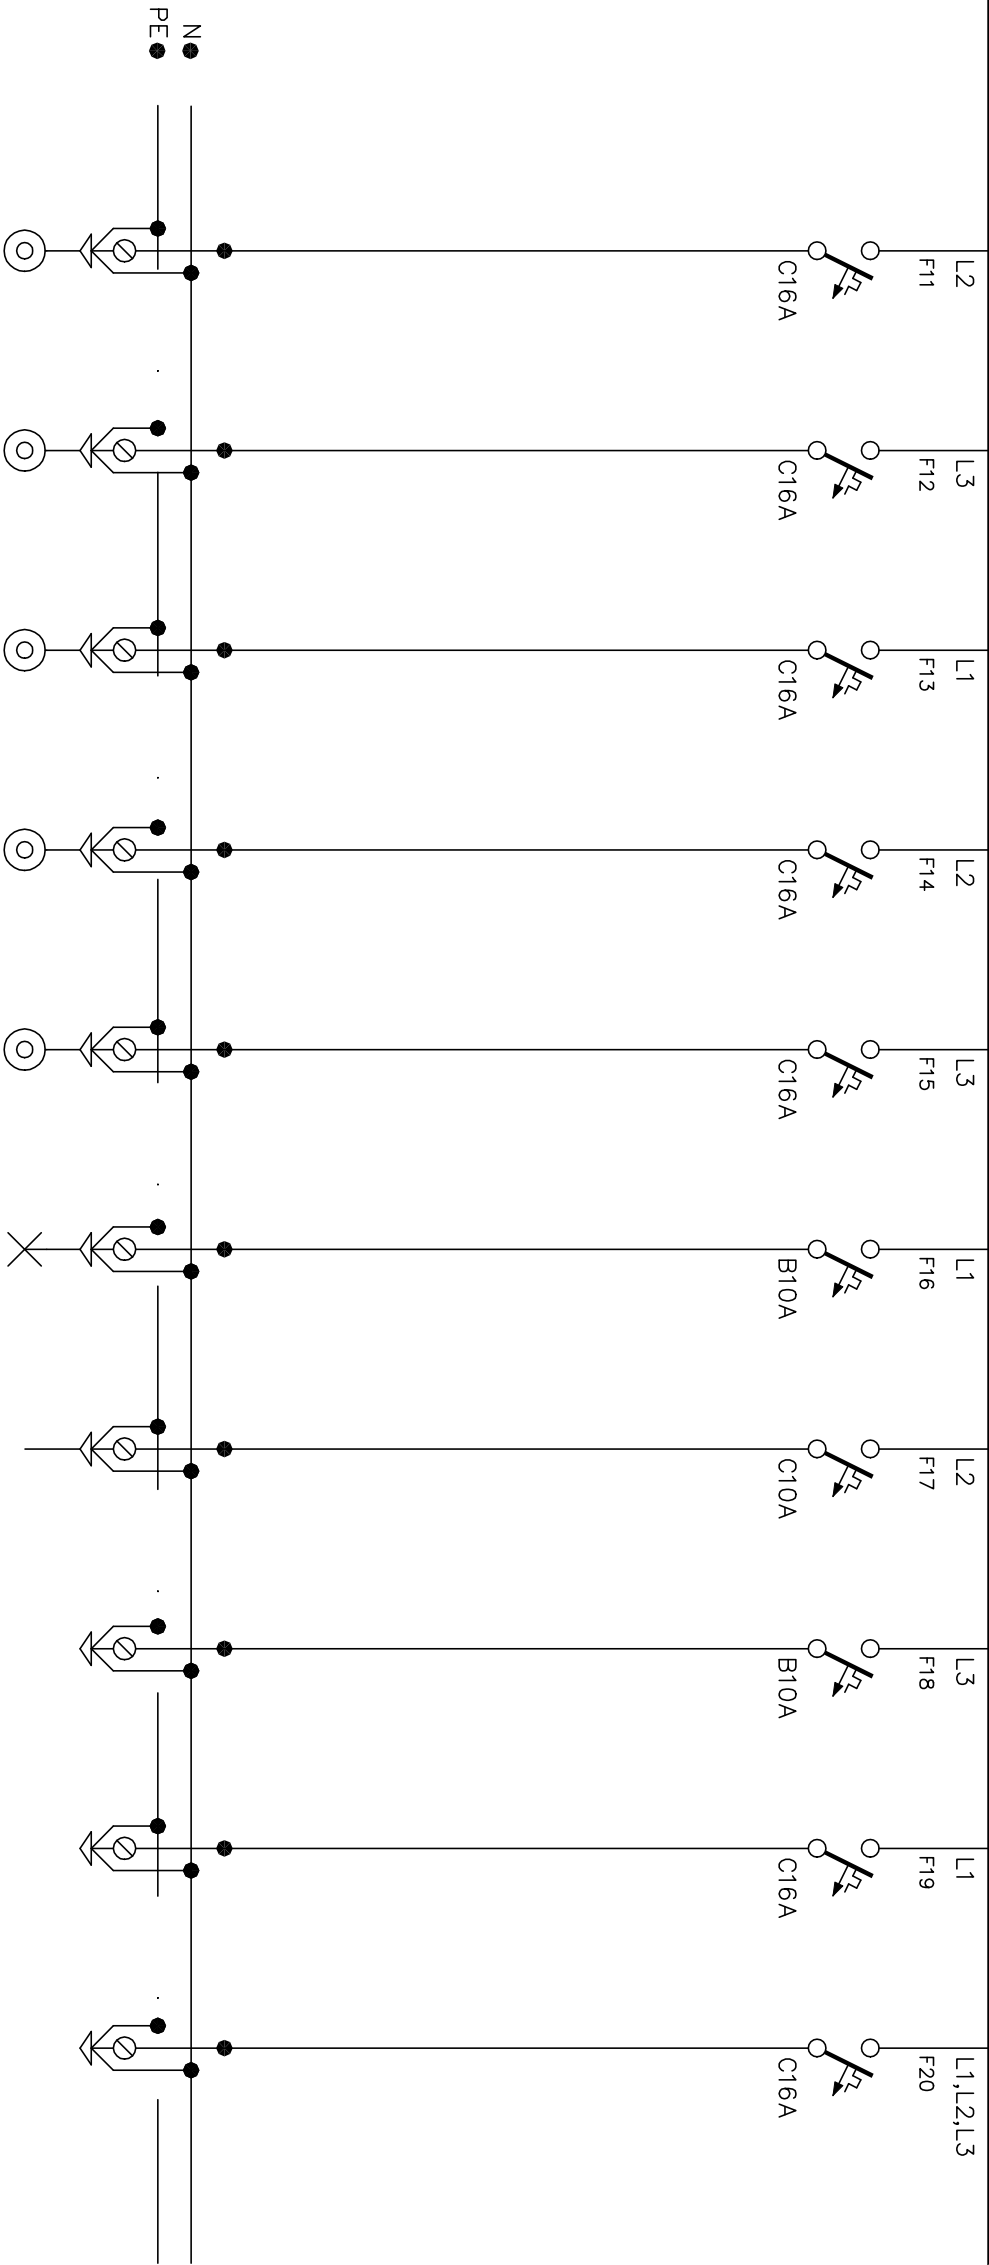

PORABNIK	GRELNI KABLI KLOPI	ŠTEDILNIK	BOJLER	ELEKTRIČNI RADIATORJ	KLIMA	RAZSVETLJAVNA PARKIRIŠČA	KRMILJENJE PRIŽIGALIŠČA	REZERVA	REZERVA	REZERVA
VODNIK	NYM-J	NYM-J	NYM-J	NYM-J	NYM-J	NYM-J				
PRESEK mm ²	3x2,5	3x2,5	3x1,5	3x2,5	3x2,5	3x2,5				

			Datum	06-2021	DBČINA BREŽICE Cesta prvih borcev 18 8250 Brežice	POSLOVILNA VEŽICA »OREŠJE«	ENOPOLNA SHEMA R	DATOTEKA: SHEME		
			Dodel.	A. Ereš				FAZA: PZI		
			Risal	A. Ereš				listi: 2		
								listov: 2		
Sprememba	Datum	Line	Pregl.							