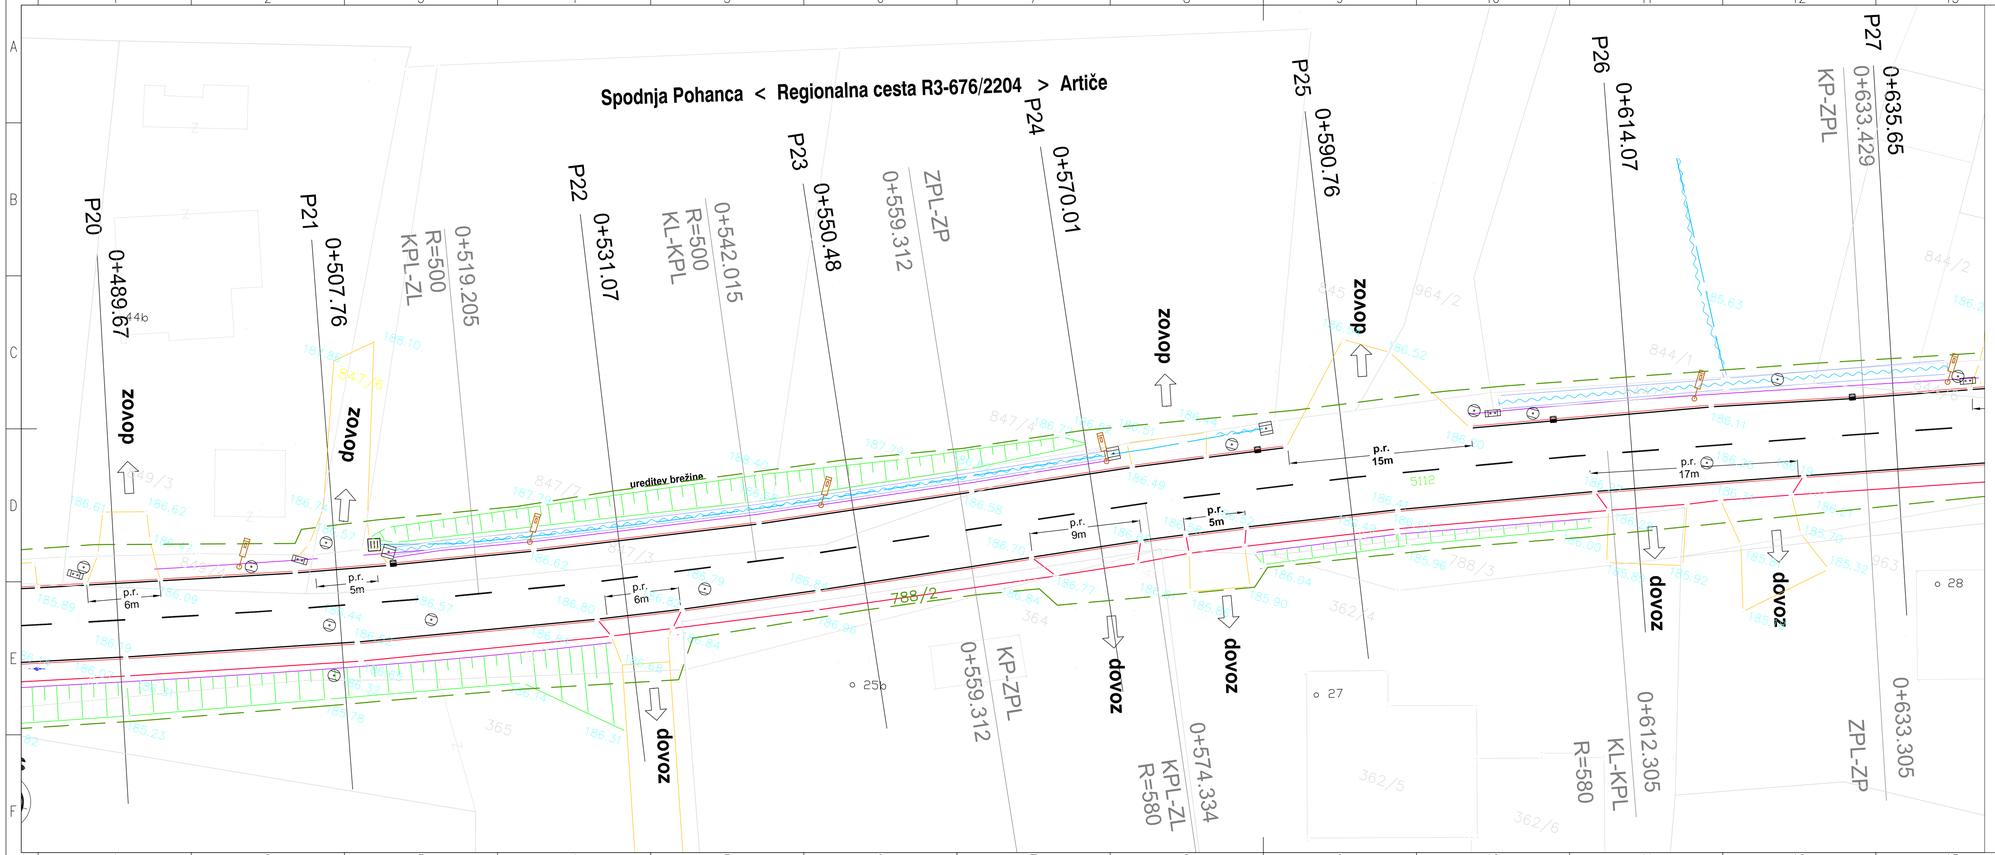

LEGENDA:

bet. robnik 15/25 / pločnik / bet. robnik 8/25	ZGRAJENI PLOČNIK
gran. robnik 15/30 / pločnik	
p.r. / xm	POGREZNJEN ROBNIK
	JEKLENA VARNOSTNA OGRAJA (JVO)
	JEKLENA ZAŠČITNA OGRAJA (JZO)
	OBMOČJE UREJANJA DOSTOPA
	ZGRAJENA BETONSKA KANALETA
186.49	POSNETA KOTA
	MEJA OBDELAVE

investitor:	RS, Direkcija RS za infrastrukturo Tržaška 19 1000 Ljubljana
projektant:	Savaprojekt, d.d., Cesta krških žrtev 59, 8270 Krško
objekt:	UREDITEV REGIONALNE CESTE R3-676/2204 ČEZ TREBEŽ
del objekta:	
OVP:	M. Bogdan, u.d.i.k.t. IZS G-2527
OP:	M. Bogdan, u.d.i.k.t. IZS G-2527
SP:	
vrsta risbe:	SITUACIJA IZVEDENEGA STANJA OD P20 DO P27
vrsta načrta:	3/1 - NAČRT UREDITVE CESTE

Ta načrt velja za pogodbeno dokončane namene.

datum:	merilo:	št. načrta/prikaza:	št. projekta:	vrsta proj.:	vrsta nač.:	št. risbe:	št. lista:	sprem.:
marec 2018	1:250	SPK-3/1	17125-00	PID	3	102	04	0

2204		005.2101	G.102.4

A3.1