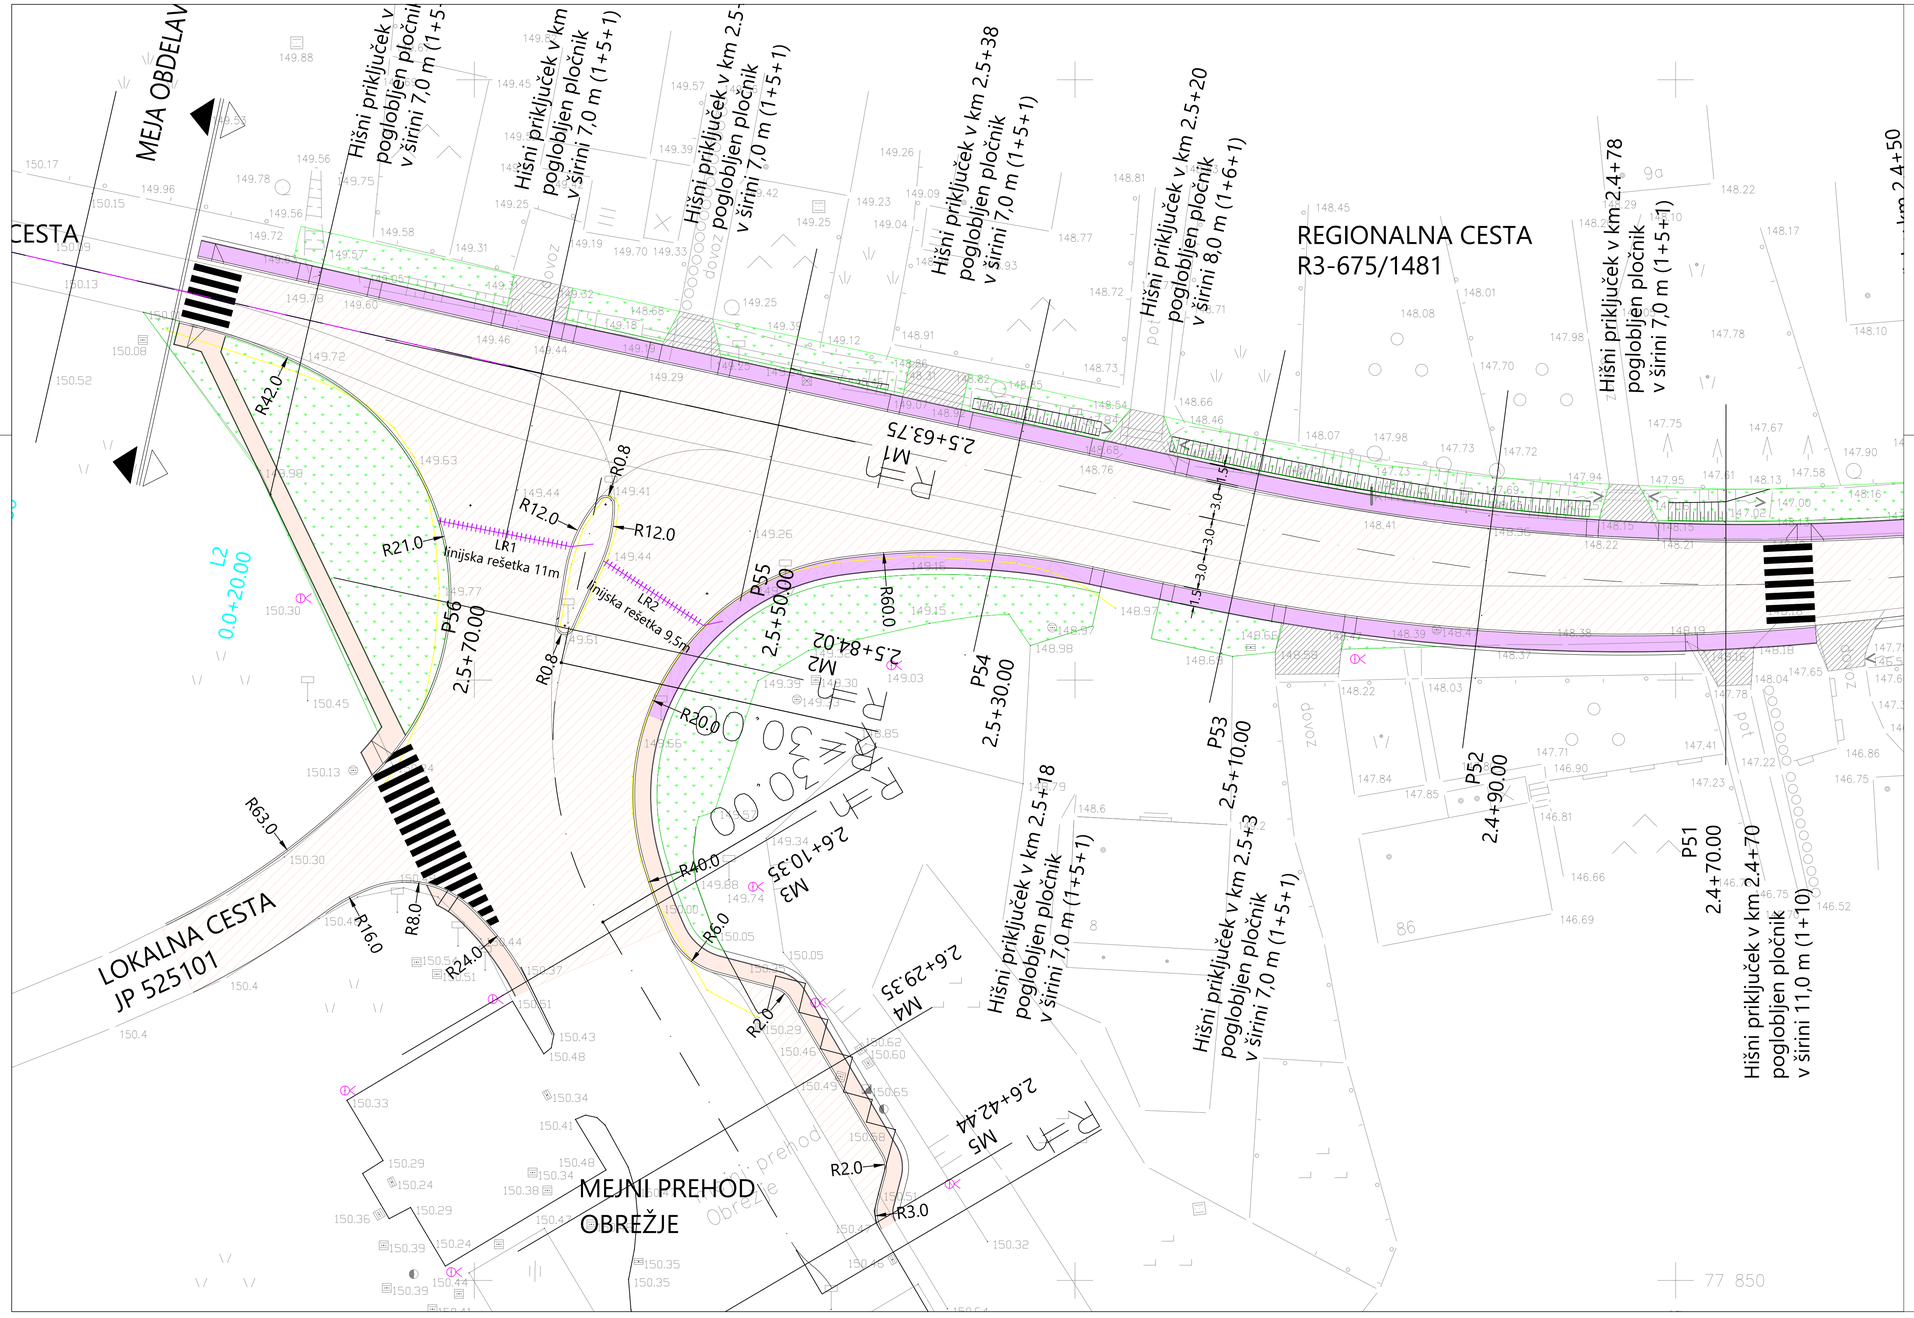

LEGENDA	
LEGENDA ŠRAFUR	
UREDITEV PLOČNIKA - OBČINA	
UREDITEV PLOČNIKA - DRSI	
UREDITEV CESTE - OBČINA	
UREDITEV CESTE - DRSI	
PRILAGODITEV DOVOZA ASFALT	
PRILAGODITEV UVOZA TLAKOVANJE	

OPOMBE:

* predvideno po projektu
Izgradnja pločnika Kalin - Obrežje ob R3-675/1481, Mokrice - Obrežje - Slovenska vas od km 1.504 do km 2.645,
št. projekta PR-R7/2018, investitor Občina Brežice

** predvideno po projektu
Preplastitev regionalne ceste R3-675 odsek 1481 Mokrice - Obrežje - Slovenska vas na delu med km 1.500 do km 2.687,
št. projekta PR-R16/2018, investitor RS, Ministrstvo za infrastrukturo, DRSI

ACER *Prostorsko načrtovanje, projektiranje in varstvo okolja Novo mesto, d.o.o.*	naziv	ime in priimek	ident. št. IZS	podpis
	odg.vodja.proj.	mag. ZORAN GAJSKI, univ. dipl. gosp. inž.	G - 3043	
	odg.proj.	mag. Radovan Nikić, univ.dipl.inž.grad.	G - 0324	
	obdelal:	ROBERT DOLŠINA, grad.teh.		

objekt:	Izgradnja pločnika Kalin - Obrežje ob R3-675/1481, Mokrice - Obrežje - Slovenska vas od km 1.504 do km 2.645	Št. proj.:	PR-R7/2018
		Št. načrta:	PR-R7-1/2018
		Šifra CC:	
faza:	PZI - projekt za izvedbo	datum:	maj 2019
načrt:	0.2 VODILNI NAČRT GRADBENIŠTVA - PLOČNIK	merilo:	1:250
opis risbe:	GRADBENA SITACIJA- LIST 5 (križišče proti mejnemu prehodu)		

spremembe:	opis spremembe:	datum:	podpis:

št. odseka:	arhivska št.:	faza/objekt:	šifra risbe:
1481	0002.00	004.2101	G.102

št. priloge:	G.2.1.5	avtor risbe:	Acer Novo mesto, d.o.o.
		ident. št. risbe:	PR-R7/2018-G.2.1.5