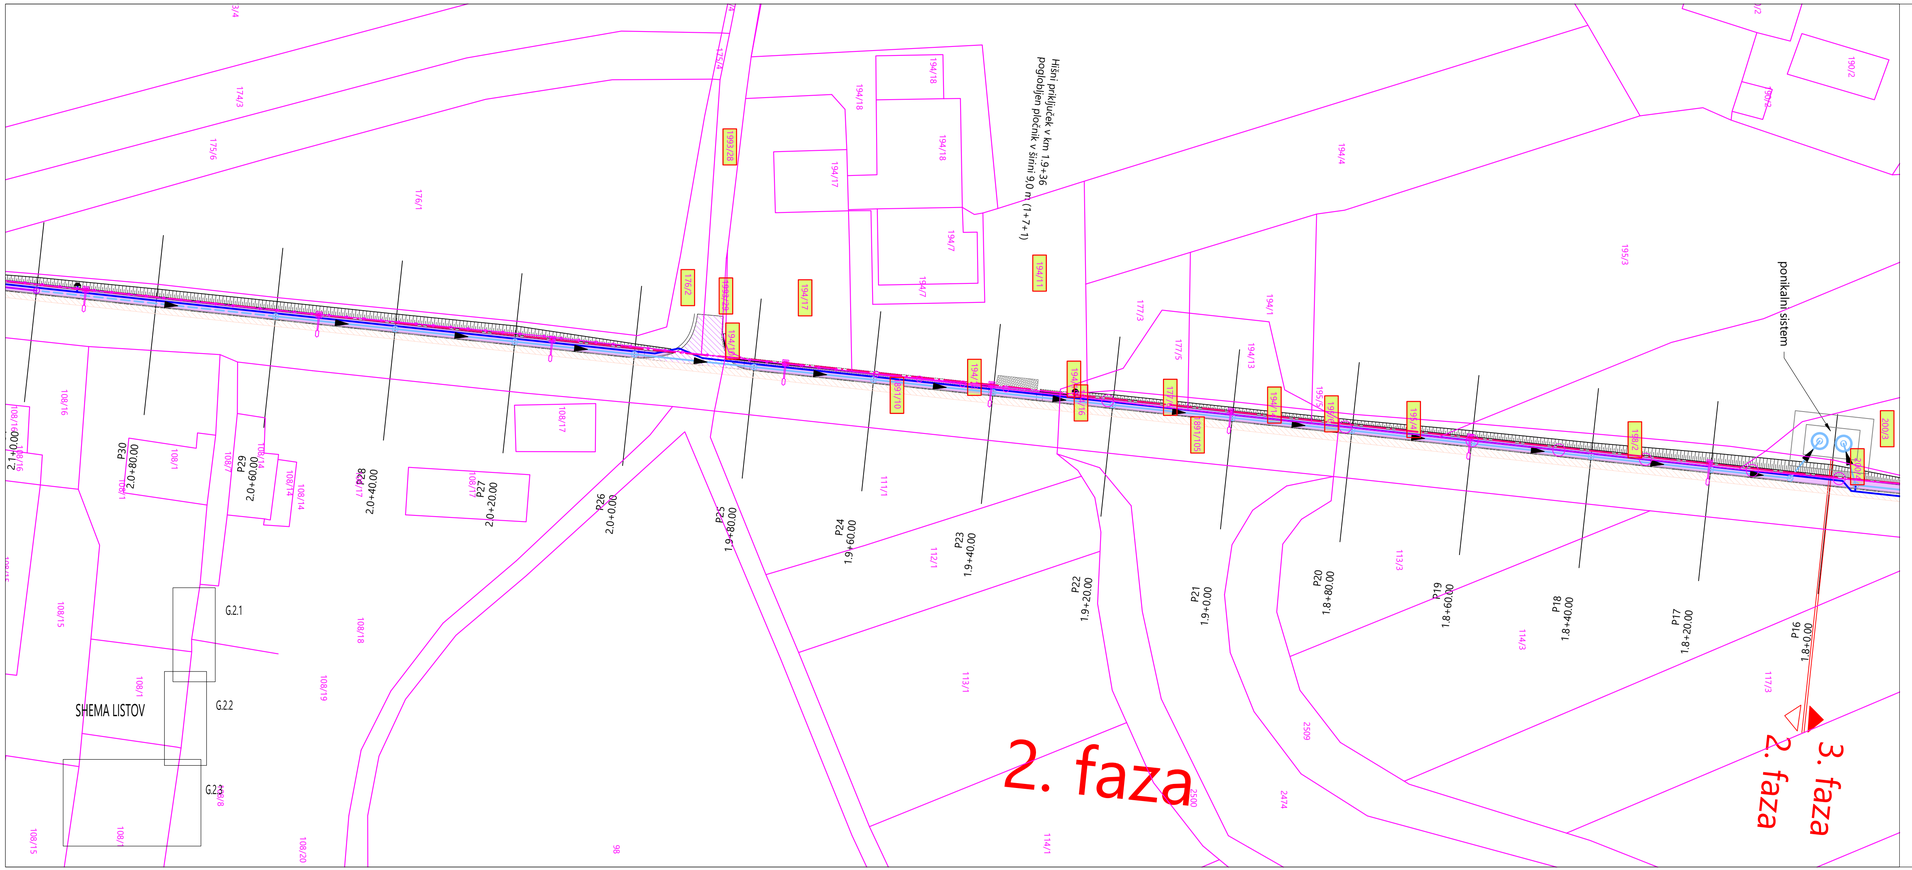

LEGENDA		
VODI GOSPODARSKE JAVNE INFRASTRUKTURE	PREDVIDENO PLOČNIK *	PREDVIDENO CESTA **
VODOVOD PRIMARNI		
VODOVOD SEKUNDARNI		
PADAVINSKA KANALIZACIJA		
CESTNA RAZSVETLJAVA		

LEGENDA ŠRAFUR	
UREDITEV PLOČNIKA - OBČINA	
UREDITEV PLOČNIKA - DRSI	
UREDITEV CESTE - OBČINA	
UREDITEV CESTE - DRSI	
TANGENCE ZEMLJIŠČ PROJEKT PREPLASTITEV	
TANGENCE ZEMLJIŠČ PROJEKT PLOČNIK	

OPOMBE:

* predvideno po projektu
Izgradnja pločnika Kalin - Obrežje ob R3-675/1481, Mokrice - Obrežje - Slovenska vas od km 1.504 do km 2.645,
št. projekta PR-R7/2018, investitor Občina Brežice

** predvideno po projektu
Preplastitev regionalne ceste R3-675 odsek 1481 Mokrice - Obrežje - Slovenska vas na delu med km 1.500 do km 2.687,
št. projekta PR-R16/2018, investitor RS, Ministrstvo za infrastrukturo, DRSI

ACER
Prostorsko načrtovanje, projektiranje in varstvo okolja Novo mesto, d.o.o.

	naziv	ime in priimek	ident. št. IZS	podpis
	odg.vodja.proj.	mag. ZORAN GAJSKI, univ. dipl. gosp. inž.	G - 3043	
	odg.proj.	mag. Radovan Nikić, univ.dipl.inž.grad.	G - 0324	
	obdelal:	ROBERT DOLŠINA, grad.teh.		

objekt:	Izgradnja pločnika Kalin - Obrežje ob R3-675/1481, Mokrice - Obrežje - Slovenska vas od km 1.504 do km 2.645	Št. proj.:	PR-R7/2018
		Št. načrta:	
		Šifra CC:	
faza:	PZI - projekt za izvedbo	datum:	maj 2019
načrt:	0.2 VODILNI NAČRT GRADBENIŠTVA - PLOČNIK	merilo:	1:500
opis risbe:	KATASTRSKA SITUACIJA- LIST 2		

spremenba:	opis spremembe:	datum:	podpis:

št. odseka:	arhivska št.:	faza/objekt:	šifra risbe:
1481	0002.00	004.2101	G.105

št. priloge:	G.4.2	avtor risbe:	Acer Novo mesto, d.o.o.
		ident. št. risbe:	PR-R7/2018-G.4.2