
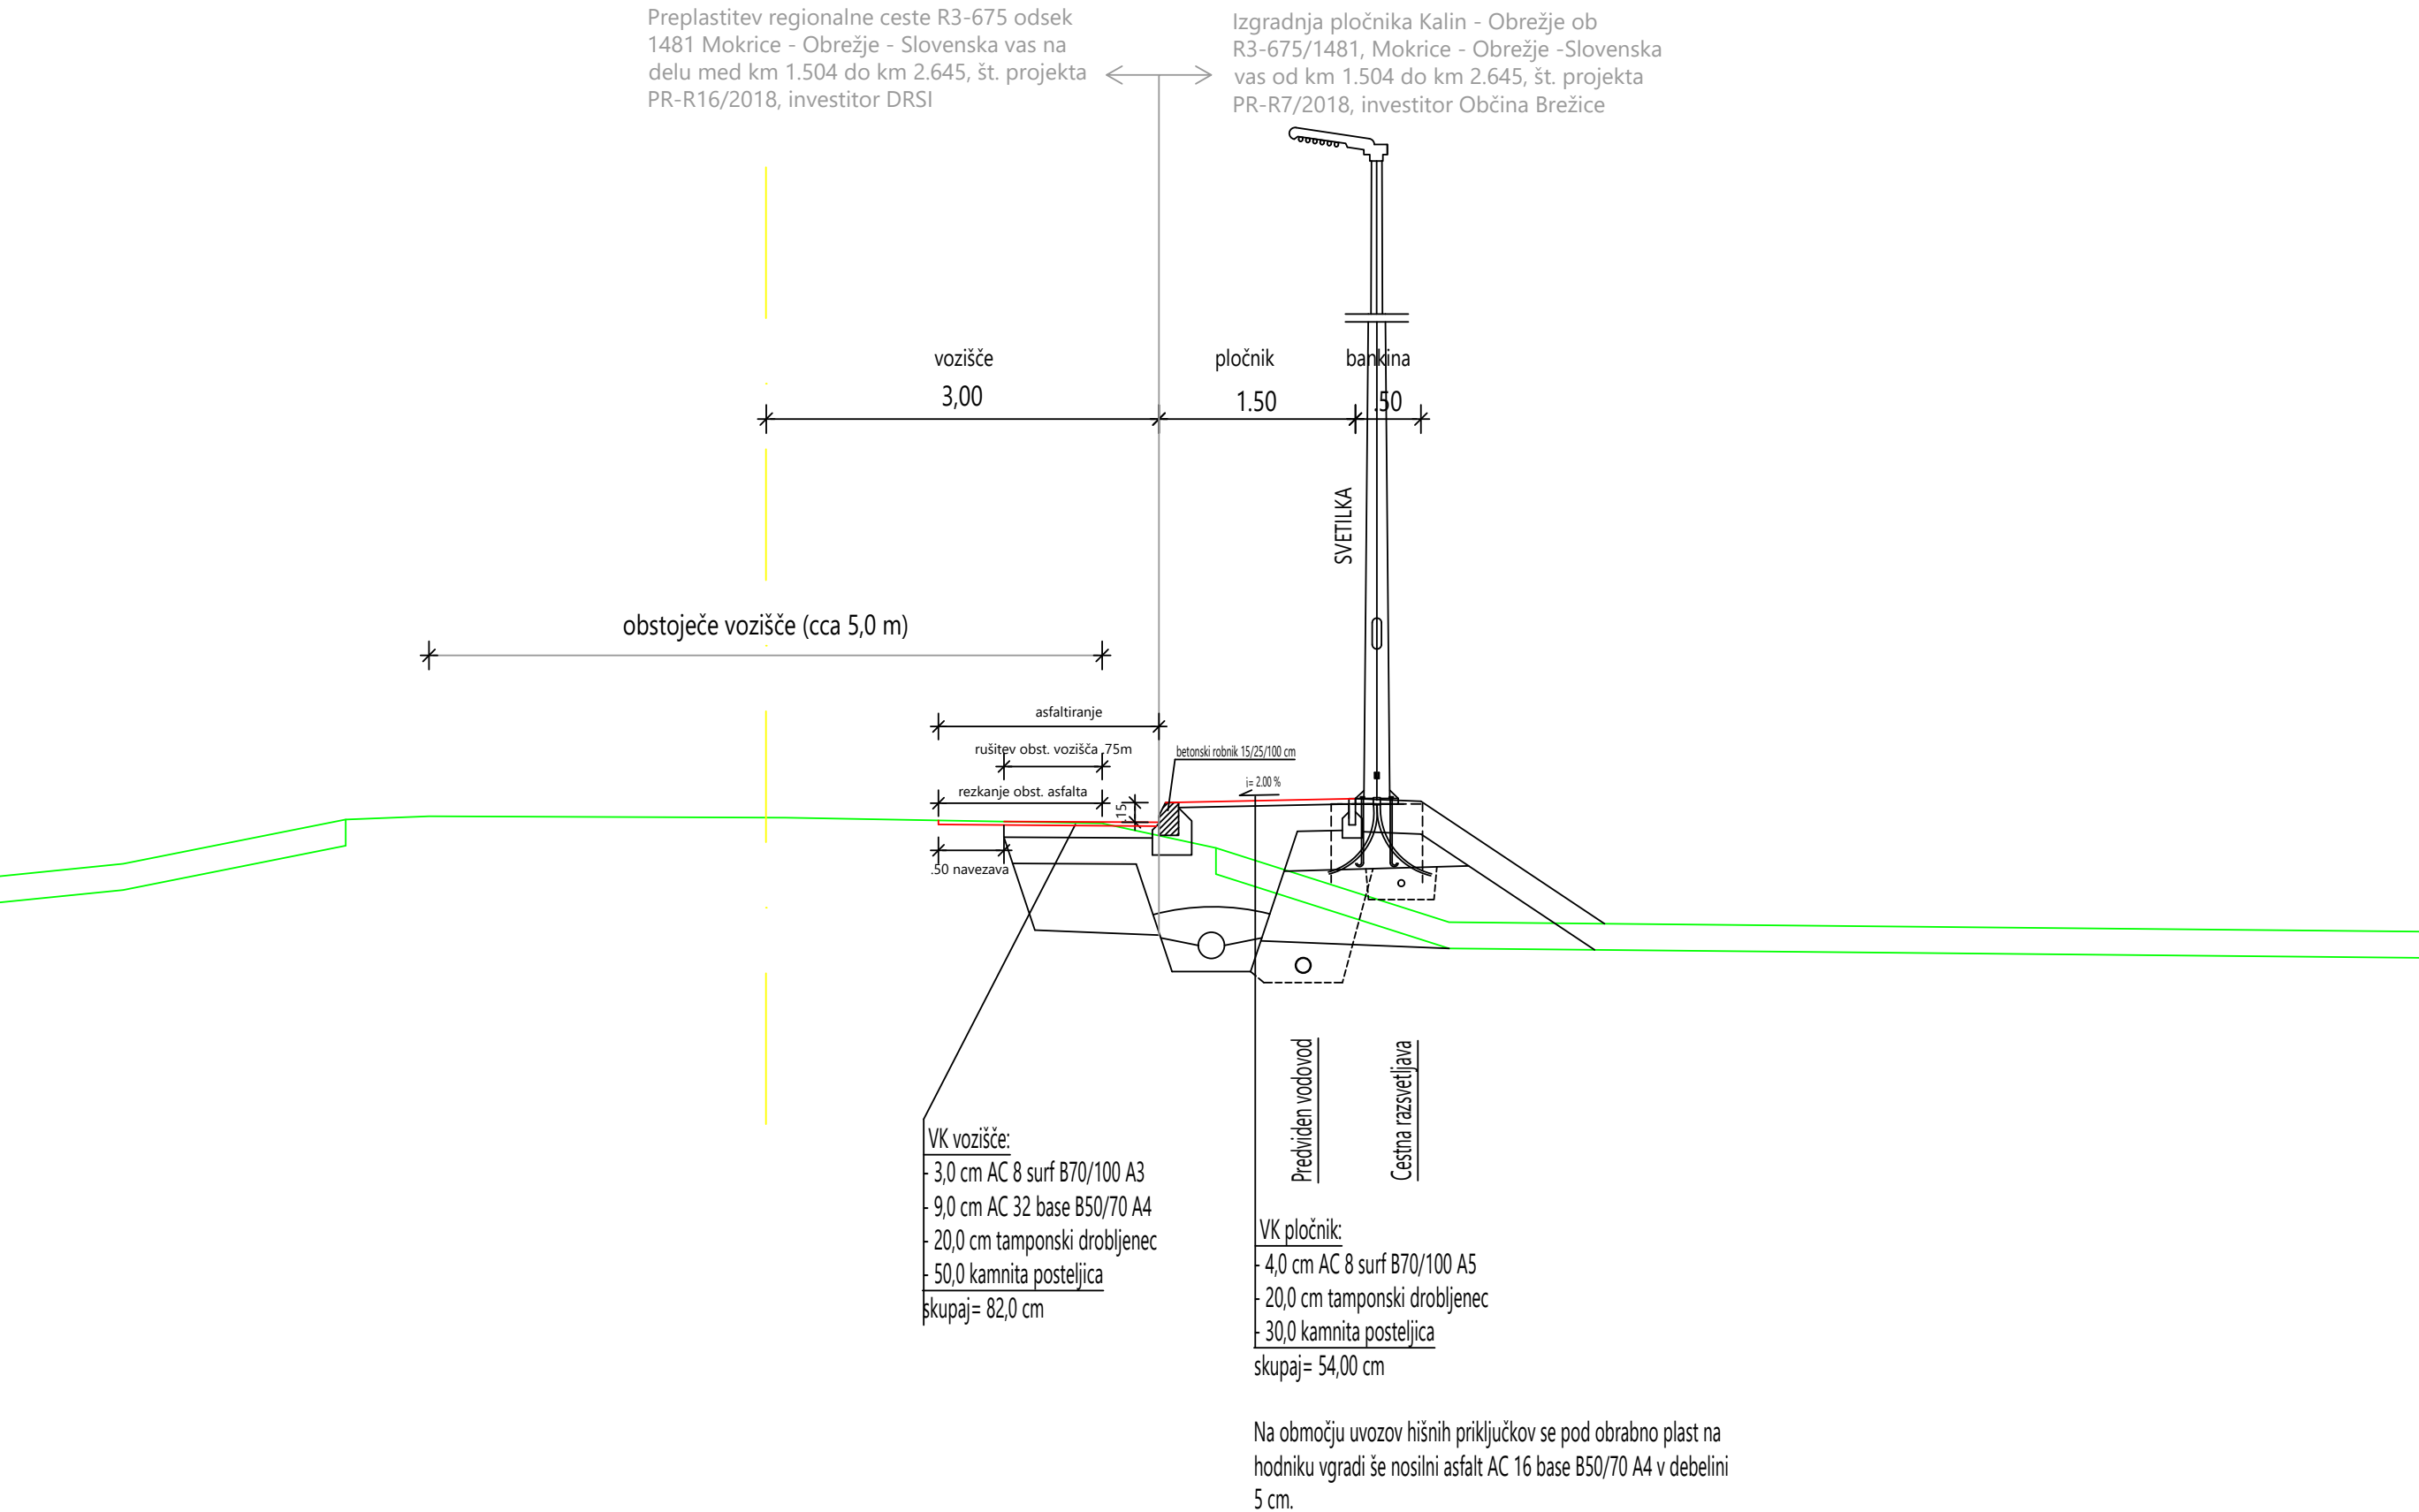
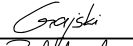


KARAKTERISTIČNI PREČNI PROFIL REGIONALNE CESTE  
od km 1,504 do km 2,260, Vp= 50 km/h

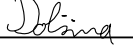

|   |   |                                           |                |                                                                                       |
|---|---|-------------------------------------------|----------------|---------------------------------------------------------------------------------------|
|  <b>ACER</b><br><i>Prostorsko načrtovanje,<br/>projektiranje in varstvo<br/>okolja Novo mesto, d.o.o.</i> | naziv   | ime in priimek                            | ident. št. IZS | podpis                                                                                |
|   | odg.vodja.proj.                                                                                              | mag. ZORAN GAJSKI, univ. dipl. gosp. inž. | G - 3043       |  |
|   | odg.proj.   | mag. Radovan Nikić, univ.dipl.inž.grad.   | G - 0324       |  |
|   | obdelal:   | ROBERT DOLŠINA, grad.teh.                 |                |  |
|   |   |                                           |                |                                                                                       |
| objekt:   | Izgradnja pločnika Kalin - Obrežje ob R3-675/1481, Mokrice - Obrežje - Slovenska vas od km 1.504 do km 2.645 |                                           | Št. proj.:     | PR-R7/2018                                                                            |
|   |   |                                           | Št. načrta:    | PR-R7-1/2018                                                                          |
|   |   |                                           | Šifra CC:      |                                                                                       |
| faza:   | PZI - projekt za izvedbo                                                                                     |                                           | datum:         | maj 2019                                                                              |
| načrt:   | 0.2 VODILNI NAČRT GRADBENIŠTVA - PLOČNIK                                                                     |                                           | merilo:        | 1:50                                                                                  |
| opis risbe:   | KARAKTERISTIČNI PREČNI PROFIL REGIONALNECESTE od km 1,504 do km 2,260                                        |                                           |                |                                                                                       |
| sprememba:   | opis spremembe:                                                                                              |                                           | datum:         | podpis:                                                                               |
|   |   |                                           |                |                                                                                       |
| št. odseka:   | arhivska št.:                                                                                                | faza/objekt:                              | šifra risbe:   |                                                                                       |
| 1481   | 0002.00   | 004.2101                                  | G.131          |                                                                                       |
| št. priloge:   | G.5.1   | avtor risbe:                              |                | Acer Novo mesto, d.o.o.                                                               |
|   |   | ident. št. risbe:                         |                | PR-R7/2018-G.5.1                                                                      |