



PROFIL-6: OS_PL
MERILO 1:1000/100
NIVELETA VOZIŠČA OB ROBNIKU

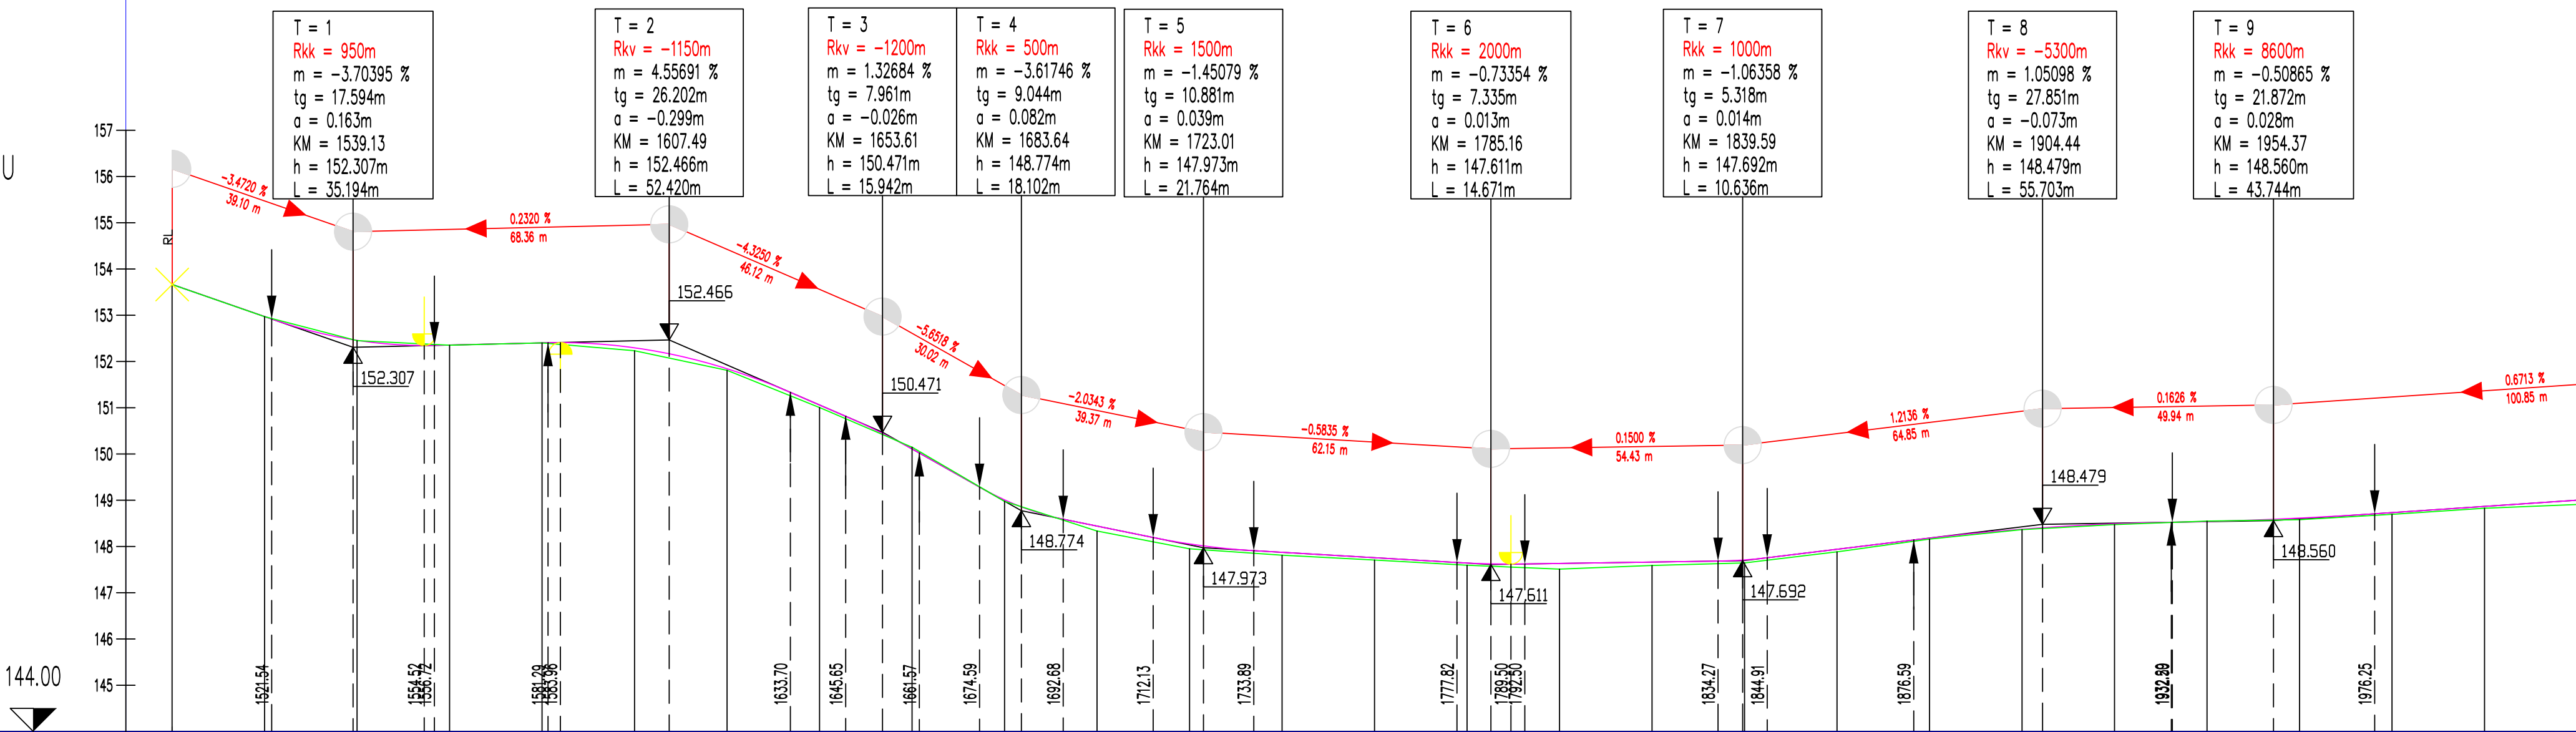


OZNAKE PROFILOV	P1 20.000 P2 20.000 P3 20.000 P4 20.000 P5 20.000 P6 20.000 P7 20.000 P8 20.000 P9 20.000 P10 20.000 P11 20.000 P12 20.000 P13 20.000 P14 20.000 P15 20.000 P16 20.000 P17 20.000 P18 20.000 P19 20.000 P20 20.000 P21 20.000 P22 20.000 P23 20.000 P24 20.000 P25 20.000 P26 20.000
STACIONAŽE	20.00 40.00 60.00 80.00 100.00 120.00 140.00 160.00 180.00 200.00 220.00 240.00 260.00 280.00 300.00 320.00 340.00 360.00 380.00 400.00 420.00 440.00 460.00 480.00 500.00
KOTE TERENA	153.665 152.970 152.451 152.353 152.402 152.233 151.810 151.008 150.147 149.977 148.334 147.950 147.812 147.707 147.595 147.510 147.589 147.644 147.884 148.159 148.355 148.474 148.550 148.580 148.695 148.827
KOTE NIVELETE (ob robniku)	153.665 152.971 152.456 152.356 152.402 152.236 151.843 151.060 150.109 149.009 148.441 148.055 147.874 147.757 147.642 147.533 147.663 147.709 147.940 148.182 148.374 148.490 148.540 148.613 148.732 148.867
PREME IN KRIVINE	Prema d=70.15 R=+2400.00 L=20.00 A=774.60 R=+30000.00 d=30.47 A=774.60 L=20.00 Prema d=124.97 R=+700.00 L=24.50 R=-20000.00 d=30.02 A=700.00 L=24.50 Prema d=104.92
PREČNI NAGIBI	Levi rob - l. rob Desni rob - d. rob

PROFIL-6: OS_PL
MERILO 1:1000/100
NIVELETA VOZIŠČA OB ROBNIKU

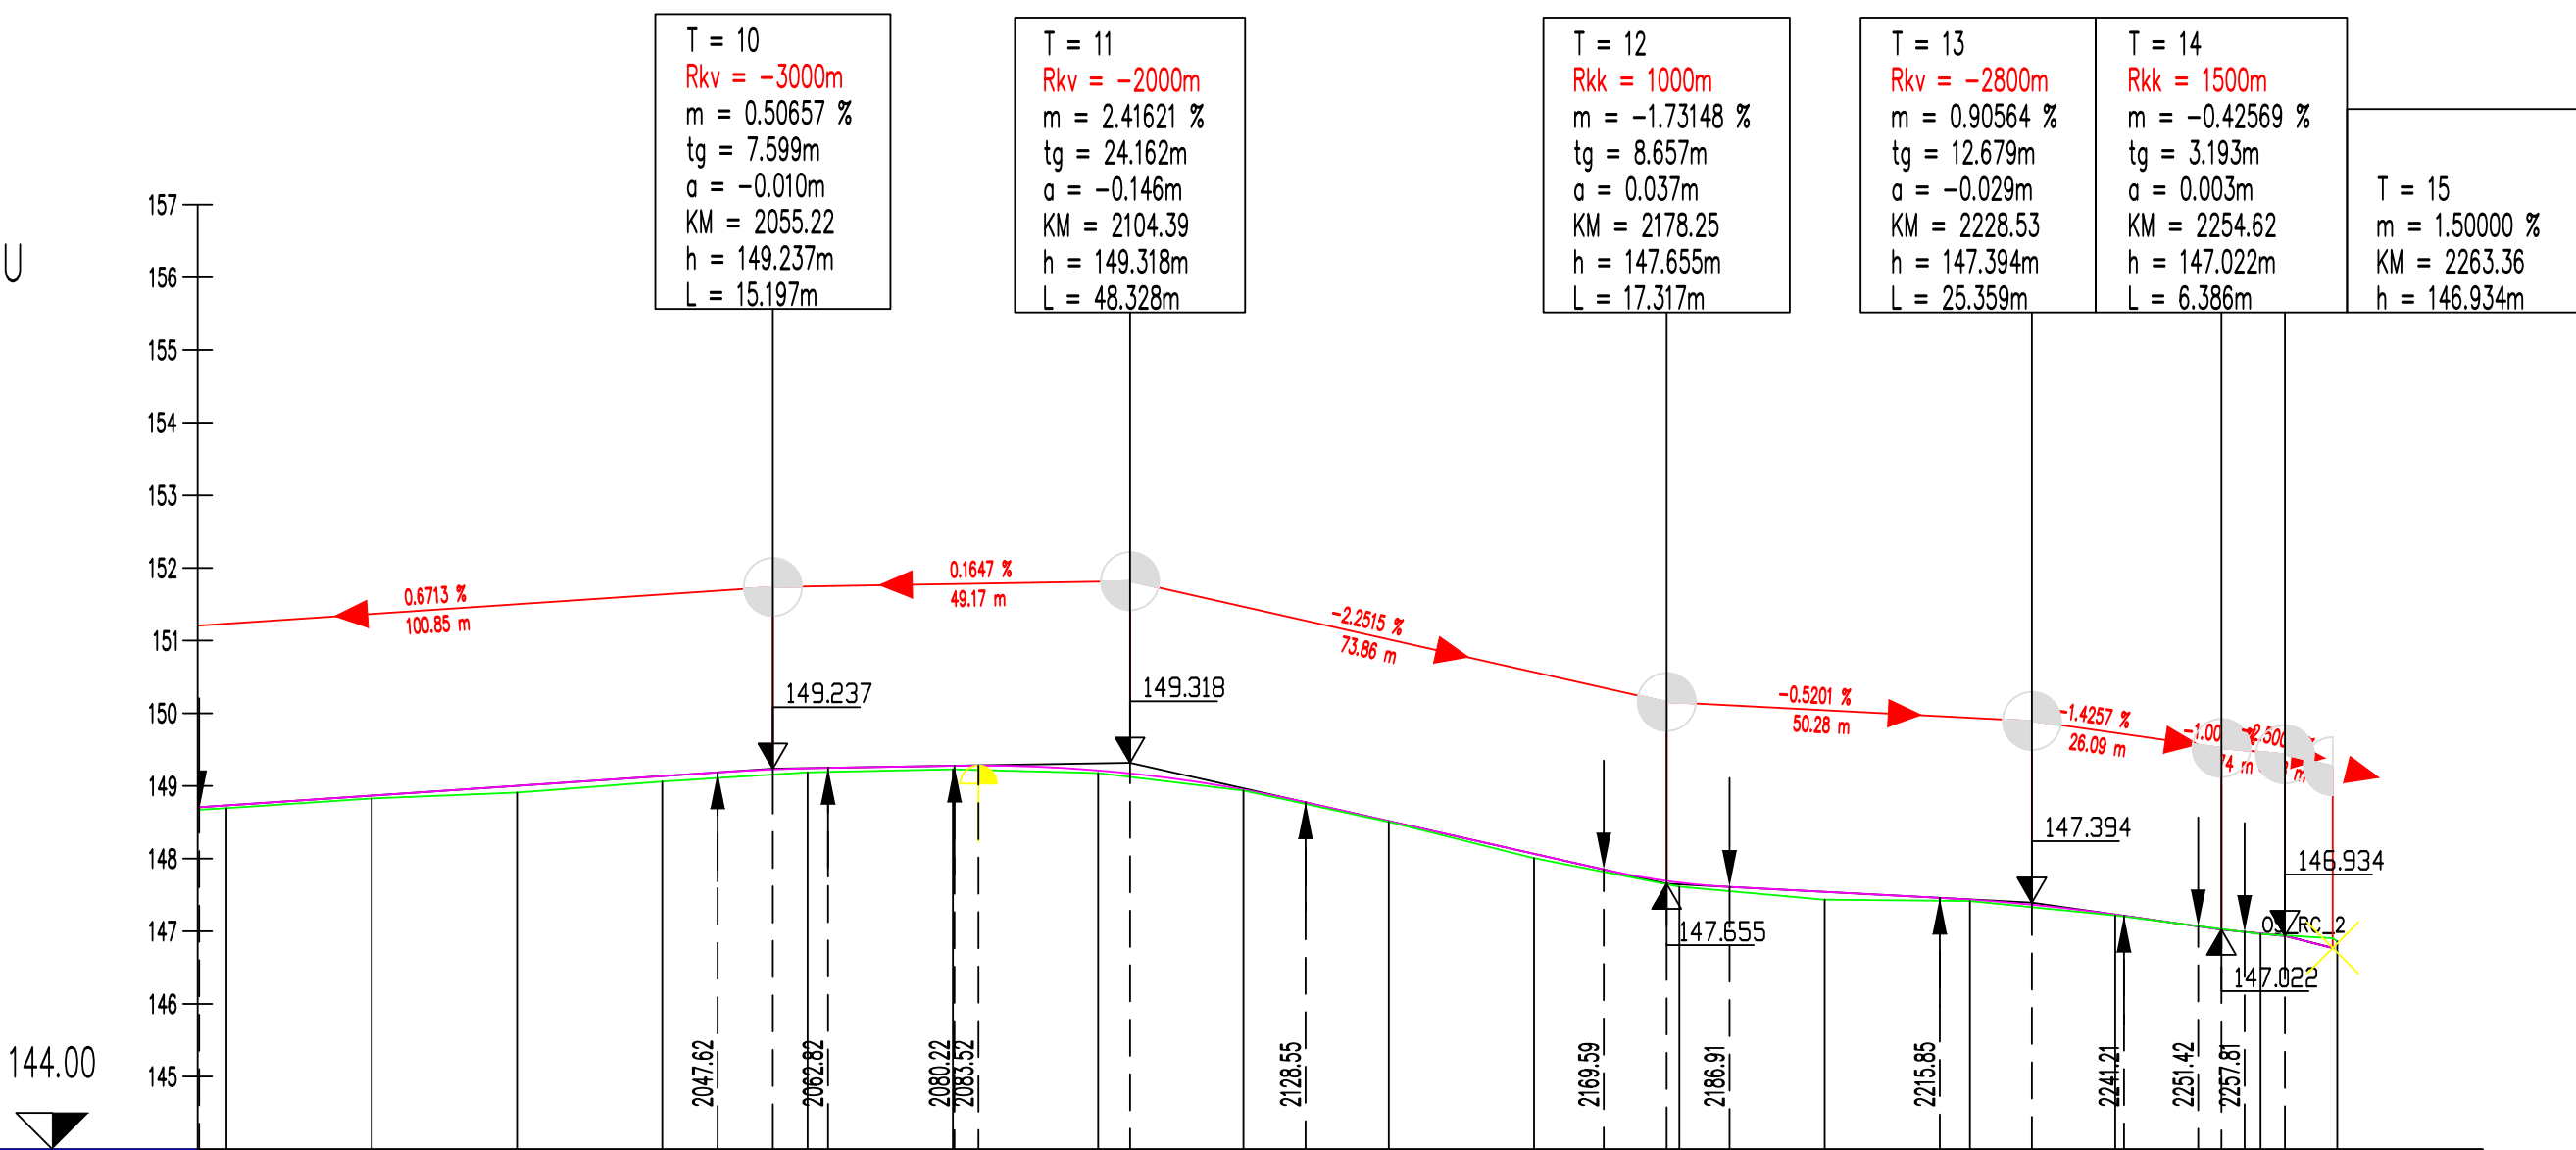

OZNAKE PROFILOV	P25 20.000 P26 20.000 P27 20.000 P28 20.000 P29 20.000 P30 20.000 P31 20.000 P32 20.000 P33 20.000 P34 20.000 P35 20.000 P36 20.000 P37 20.000 P38 20.000 P39 20.000 P40 20.000
STACIONAŽE	80.00 100.00 120.00 140.00 160.00 180.00 200.00 220.00 240.00 260.00 280.00 300.00 320.00 340.00 360.00 380.00 400.00 420.00 440.00 460.00 480.00 500.00
KOTE TERENA	148.695 148.827 148.908 149.080 149.187 149.228 149.177 148.936 148.505 148.007 147.613 147.434 147.415 147.219 146.961 146.881
KOTE NIVELETE (ob robniku)	148.732 148.867 149.001 149.135 149.244 149.278 149.213 148.948 148.516 148.086 147.670 147.542 147.435 147.230 146.968 146.770
PREME IN KRIVINE	Prema d=104.92 A=707.11 L=20.00 R=+25000.00 d=76.23 A=707.11 L=20.00 A=386.09 L=20.70 R=+7200.00 d=46.33 A=379.47 L=20.00 Prema d=35.82
PREČNI NAGIBI	Levi rob - l. rob Desni rob - d. rob

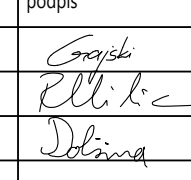 ACER Prostorško načrtovanje, projektna in inženirska delavnica Novo mesto, d.o.o.		ime in priimek mag. ZORAN GAJSKI, univ. dipl. gosp. inž.	ident. št. IZS G - 3043	podpis 
odgov. vodja proj.		mag. RADOVAN NIKIĆ, univ. dipl. inž. grad.	G - 0324	
odgov. proj.		ROBERT DOLŠINA, grad. teh.		
obdelal:				
objekt:	Izgradnja pločnika Kalin - Obrežje ob R3-675/1481, Mokrice - Obrežje - Slovenska vas od km 1.504 do km 2.645			št. proj.: PR-R7/2018
faza:	PZI - projekt za izvedbo			št. načrta:
načrt:	0.2 VODILNI NAČRT GRADBENIŠTVA - PLOČNIK			šifra CC:
opis risbe:	VZDOLŽNI PROFIL REGIONALNE CESTE od km 1.504 do km 2.270			datum: maj 2019
sprememba:	opis spremembe:			merilo: 1:1000/100
št. odseka:	arhivska št.:	faza/objekt:	šifra risbe:	
1481	0002.00	004.2101	G.142	
št. priloge:	G.7.1			avtor risbe: Acer Novo mesto, d.o.o.
				ident. št. risbe: PR-R7/2018-G.7.1