



PROFIL-2: OS_RC_2
MERILO 1:1000/100

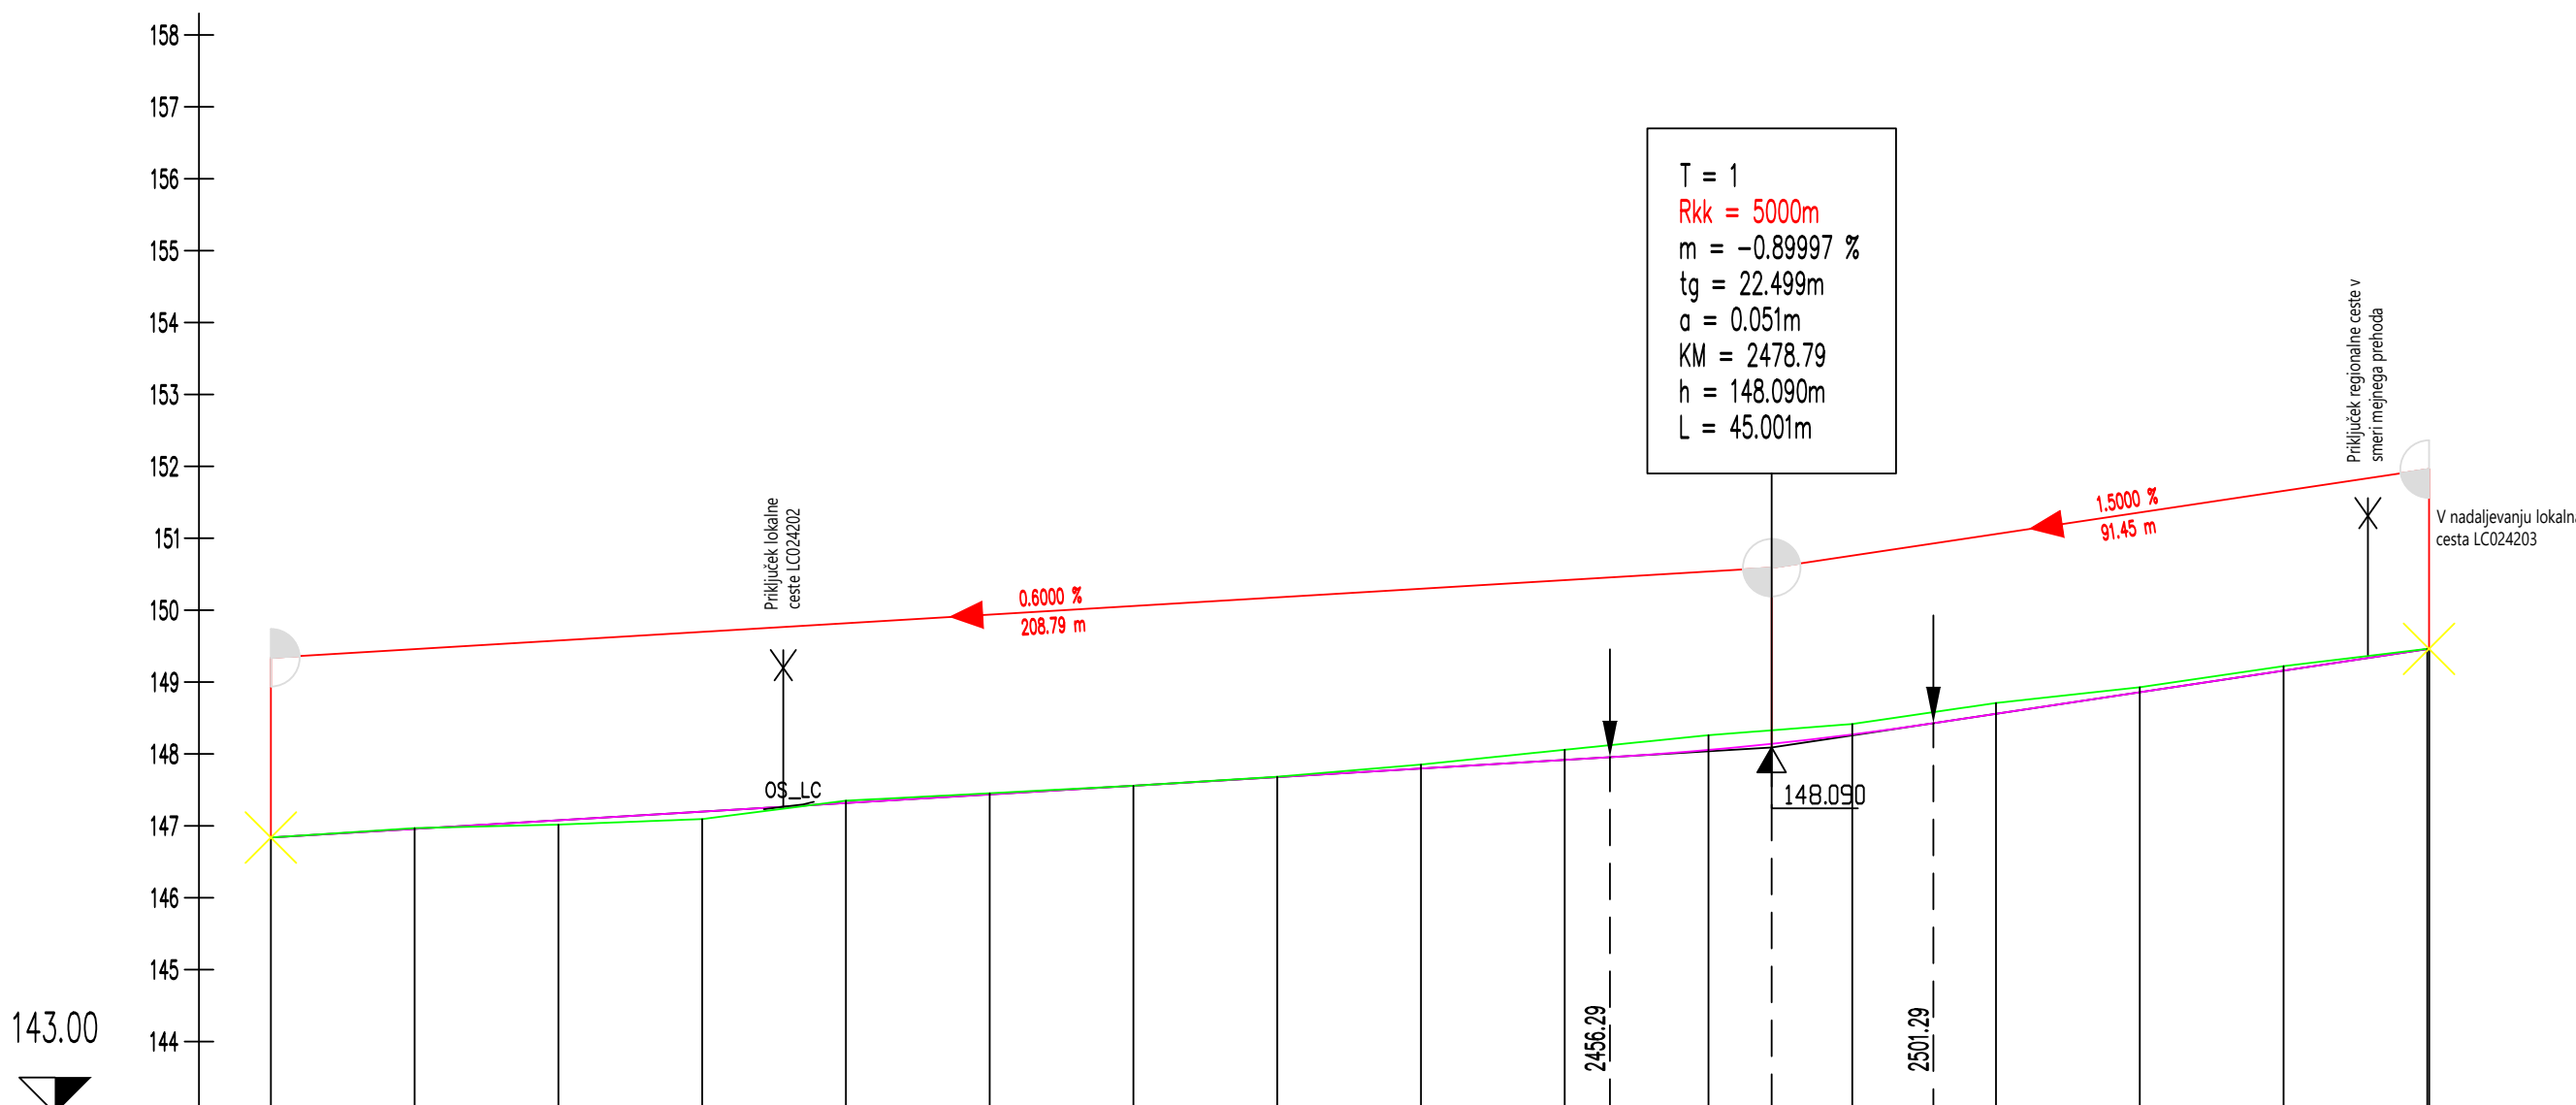


OZNAKE PROFILOV	P41	20.000	P42	20.000	P43	20.000	P44	20.000	P45	20.000	P46	20.000	P47	20.000	P48	20.000	P49	20.000	P50	20.000	P51	20.000	P52	20.000	P53	20.000	P54	20.000	P55	20.000	P56	20.000
STACIONAŽE	70.00		90.00	2.3	10.00		30.00		50.00		70.00		90.00	2.4	10.00		30.00		50.00		70.00		90.00	2.5	10.00		30.00		50.00		70.00	
KOTE TERENA	146.837		146.968		147.017		147.094		147.350		147.453		147.558		147.683		147.853		148.058		148.261		148.416		148.709		148.928		149.221		149.463	
KOTE NIVELETE	146.837		146.857		147.077		147.197		147.317		147.437		147.557		147.677		147.797		147.917		148.056		148.271		148.558		148.858		149.158		149.558	
PREME IN KRIVINE	Prema d=36.60 A=55.00 L=30.25 R=-100.00 H=9.53 A=57.27 L=32.80 Prema d=58.38 A=57.37 L=20.57 R=+160.00 d=35.77 A=57.37 L=20.57 Prema d=55.98																															

PROFIL-5: OS_RC_3
MERILO 1:1000/100
V SMERI MEJNEGA PREHODA


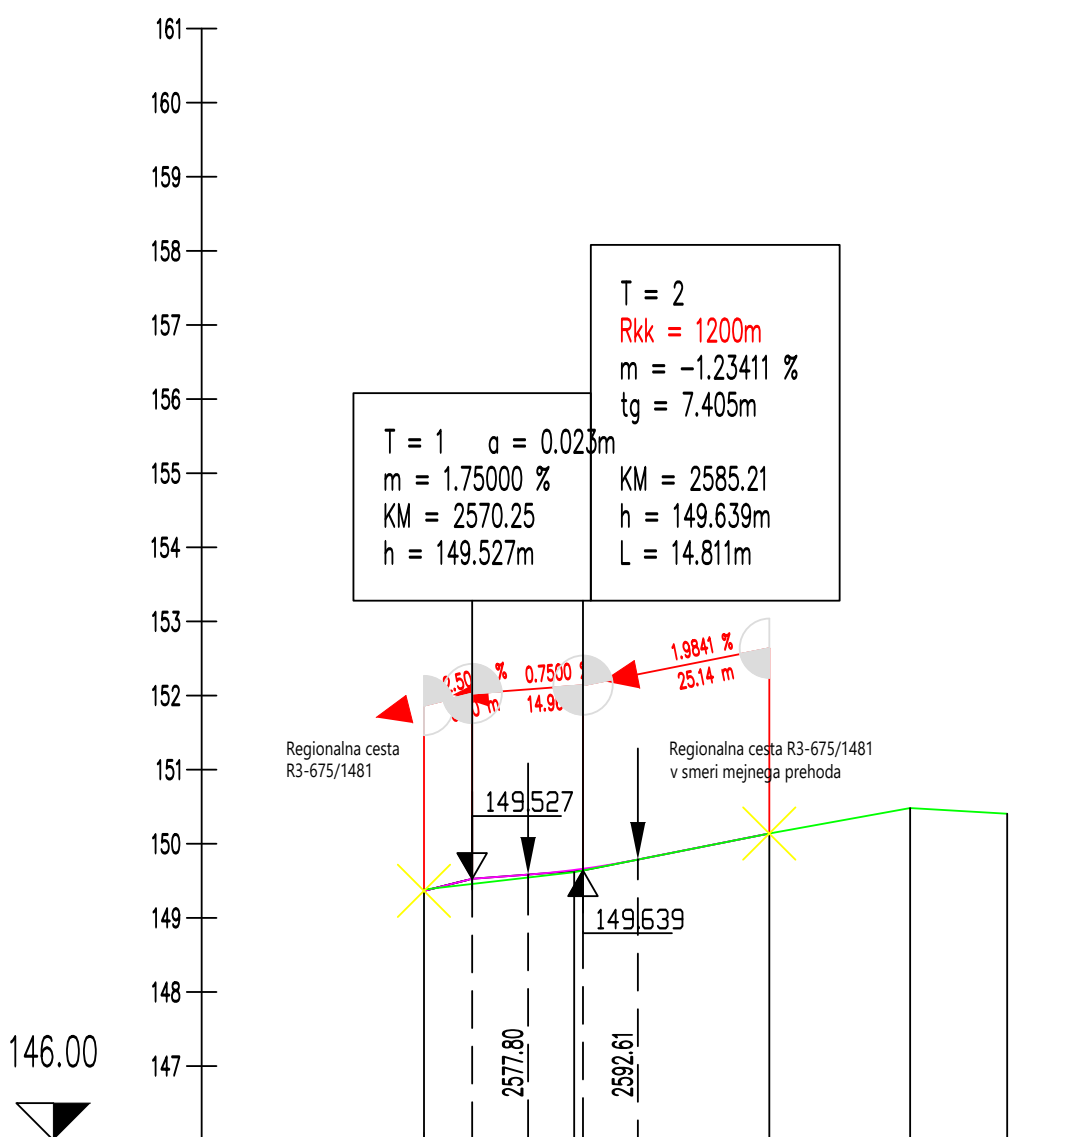


OZNAKE PROFILOV	M1	20.272	M2	26.324	M3	18.004	M4	13.094	M5
STACIONAŽE	63.75	84.02	2.6	10.34	23.35	42.14			
KOTE TERENA	148.383	148.616	150.138	150.482	150.405				
KOTE NIVELETE	148.385	148.646	150.138						
PREME IN KRIVINE	Prema d=23.19 R=-30.00 d=22.40 Prema d=35.95								
PREČNI NAGIBI	Levi rob - l. rob. Desni rob - d. rob. 1.50% 1.50% 0.36% 2.80% 1.51% 2.80% 2.50% 2.50% 2.50%								

PROFIL-4: OS_LC_2
MERILO 1:1000/100

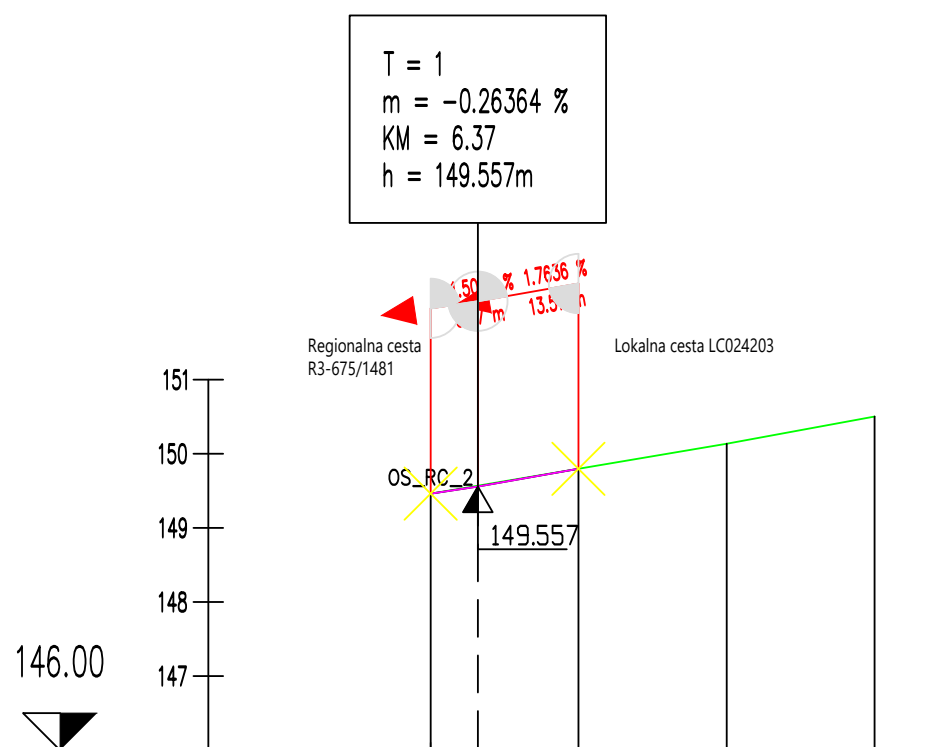

OZNAKE PROFILOV	P56	20.000	L2	20.000	L3	20.000	L4
STACIONAŽE	-0.00	20.00	40.00	60.00			
KOTE TERENA	148.462	148.797	150.135	150.503			
KOTE NIVELETE	148.462	148.797					
PREME IN KRIVINE	Prema d=59.94						
PREČNI NAGIBI	Levi rob - l. rob. Desni rob - d. rob. 2.80% 2.50% 2.50% 2.50%						

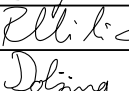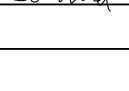 Prostorovno načrtovanje, projektiranje in vgradbo okolišev Novo mesto, d.o.o.	naziv	ime in priimek	ident. št. IZS	podpis
	odgov. vodja.proj.	mag. ZORAN GAUSKI, univ. dipl. gosp. inž.	G - 3043	
	odgov. proj.	mag. Radovan Nikić, univ. dipl. inž. grad.	G - 0324	
	obdelat.	ROBERT DOŠINA, grad. teh.		
objekt:	Izgradnja pločnika Kalin - Obrežje ob R3-675/1481, Mokrice - Obrežje - Slovenska vas od km 1.504 do km 2.645		Št. proj.:	PR-R7/2018
faza:	PZI - projekt za izvedbo		Št. načrta:	
načrt:	0.2 VODILNI NAČRT GRADBENIŠTVA - PLOČNIK		Šifra CC:	
opis risbe:	VZDOLŽNI PROFIL REGIONALNE CESTE od km 2.270 do km 2.570		datum:	maj 2019
sprememba:	opis spremembe	datum:	podpis:	
Št. odseka:	arhivska št.:	faza/objekt:	Šifra risbe:	
1481	0002.00	004.2101	G.142	
Št. priloge:	G.7.2	avtor risbe: Acer Novo mesto, d.o.o. ident. št. risbe: PR-R7/2018-G.7.2		