



KANAL P1

M:1:1000/100

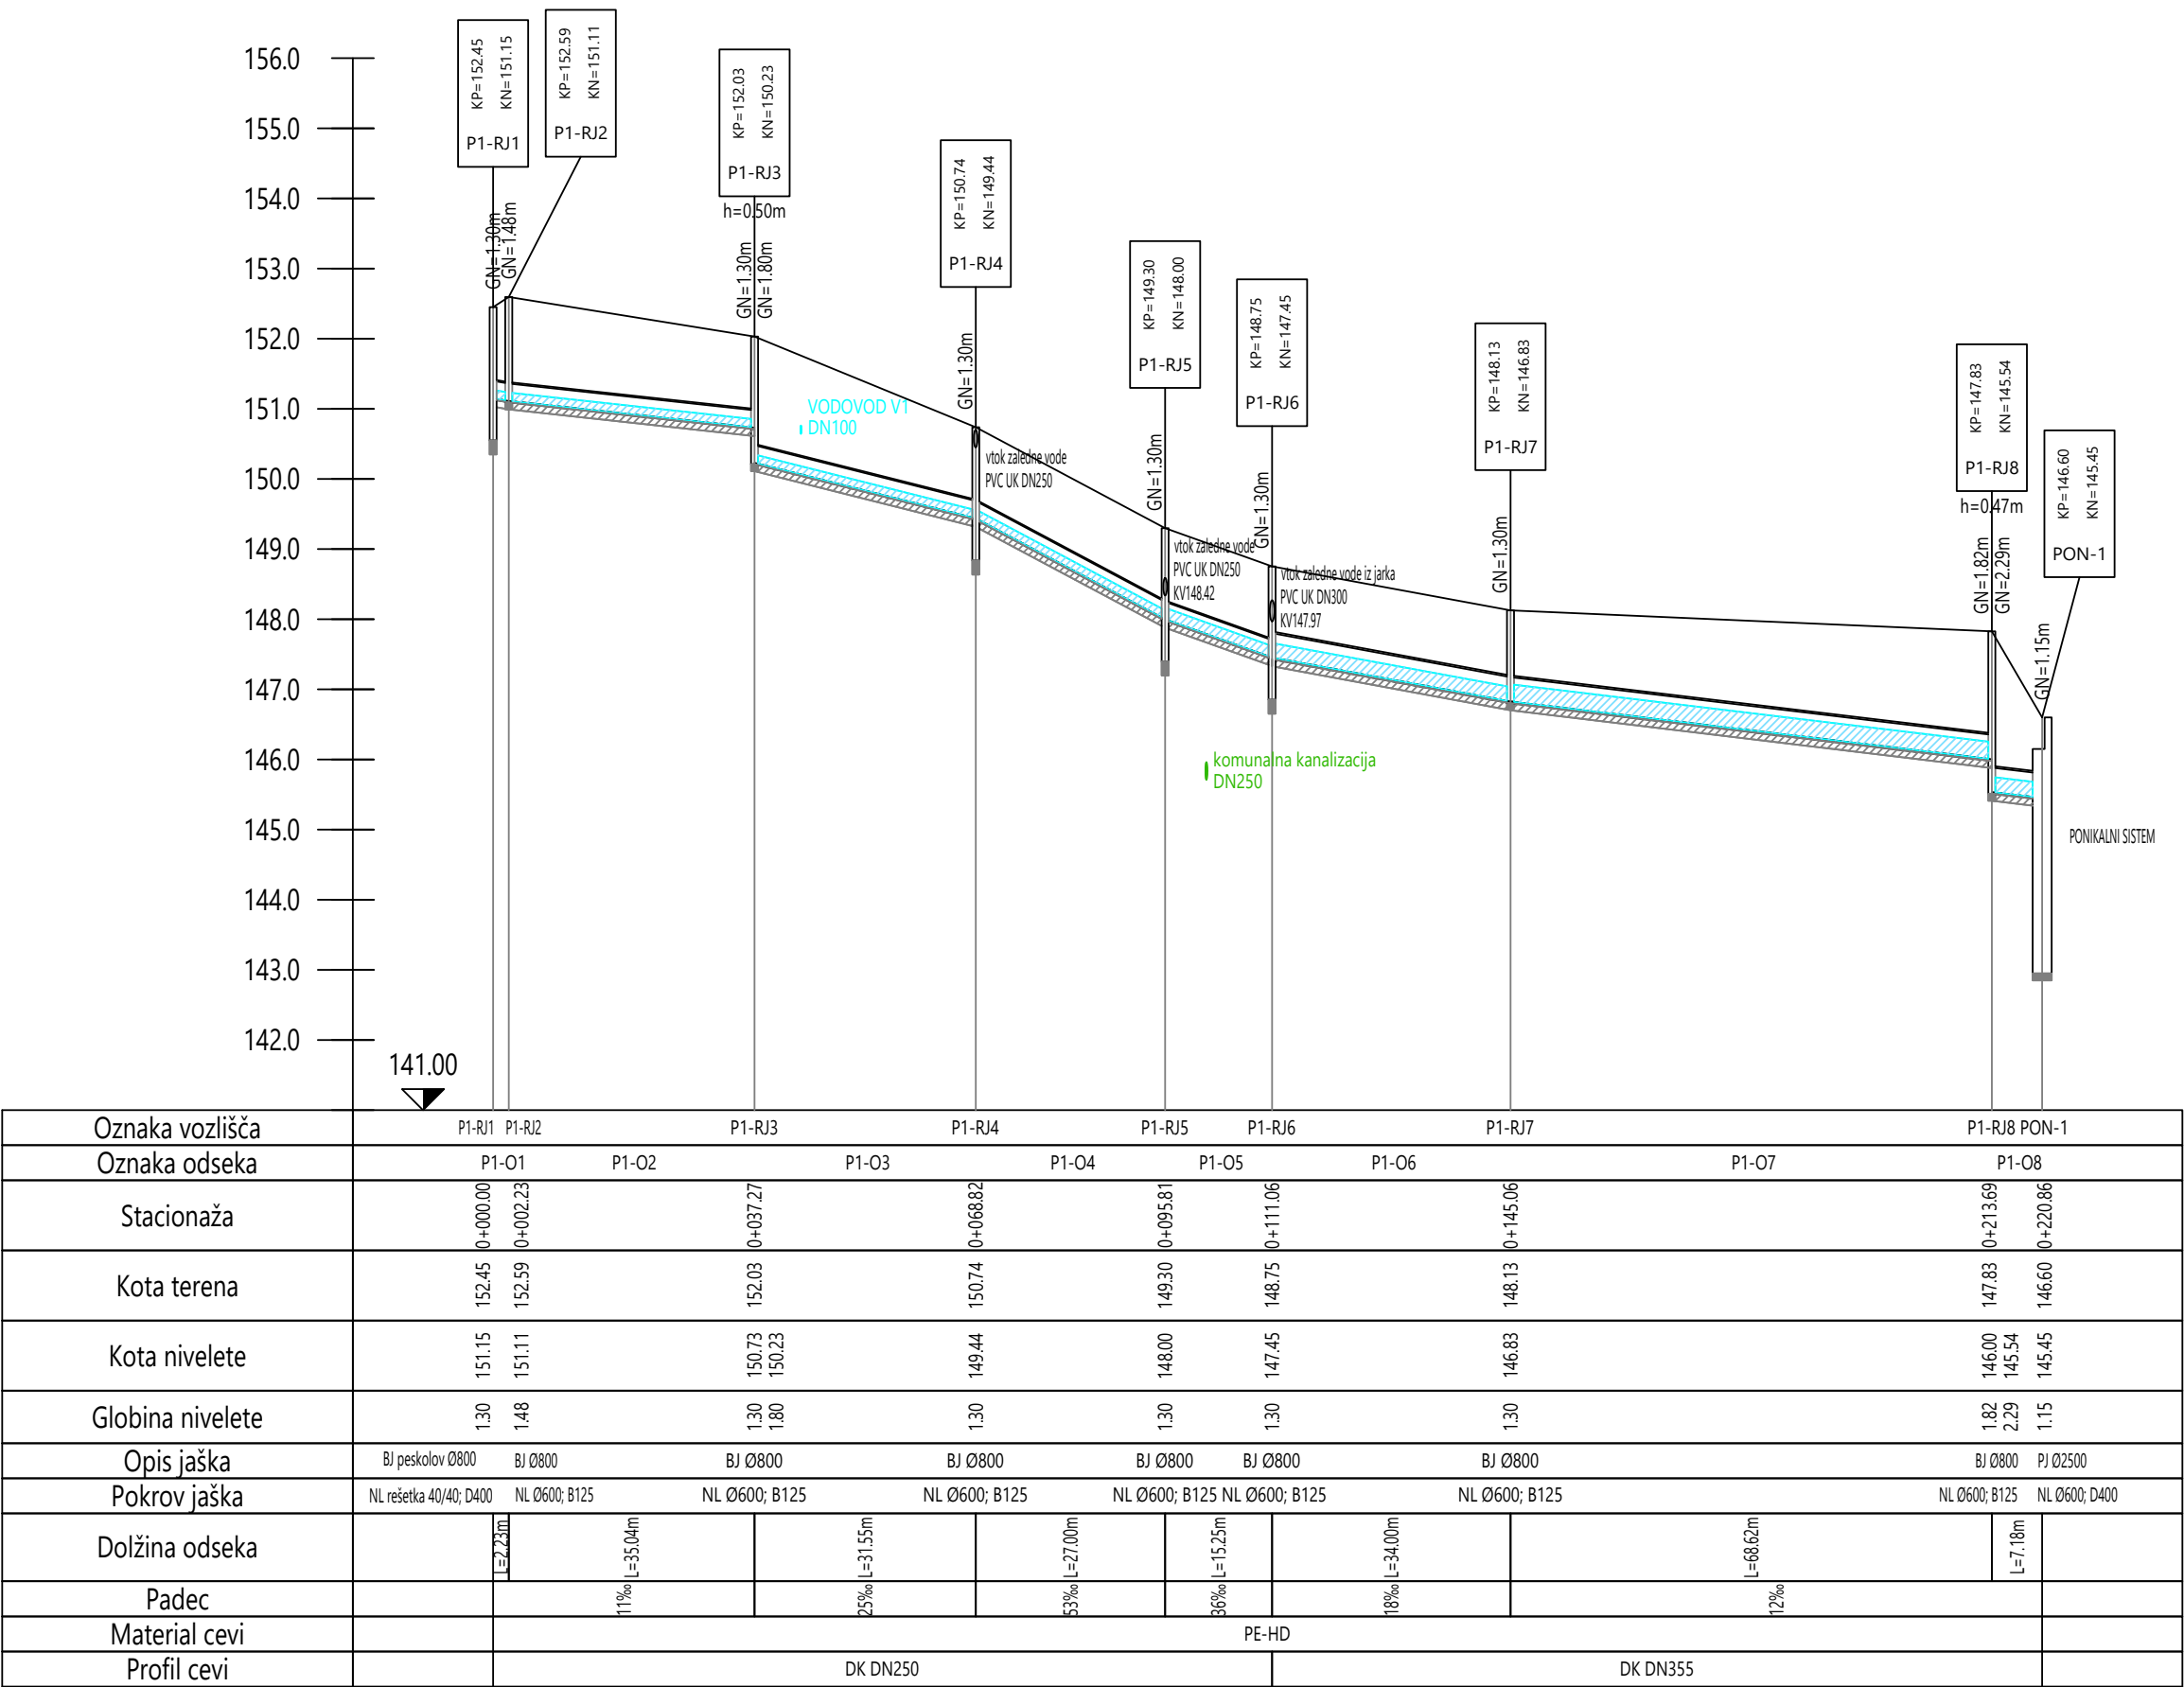


KANAL P2


M:1:1000/100

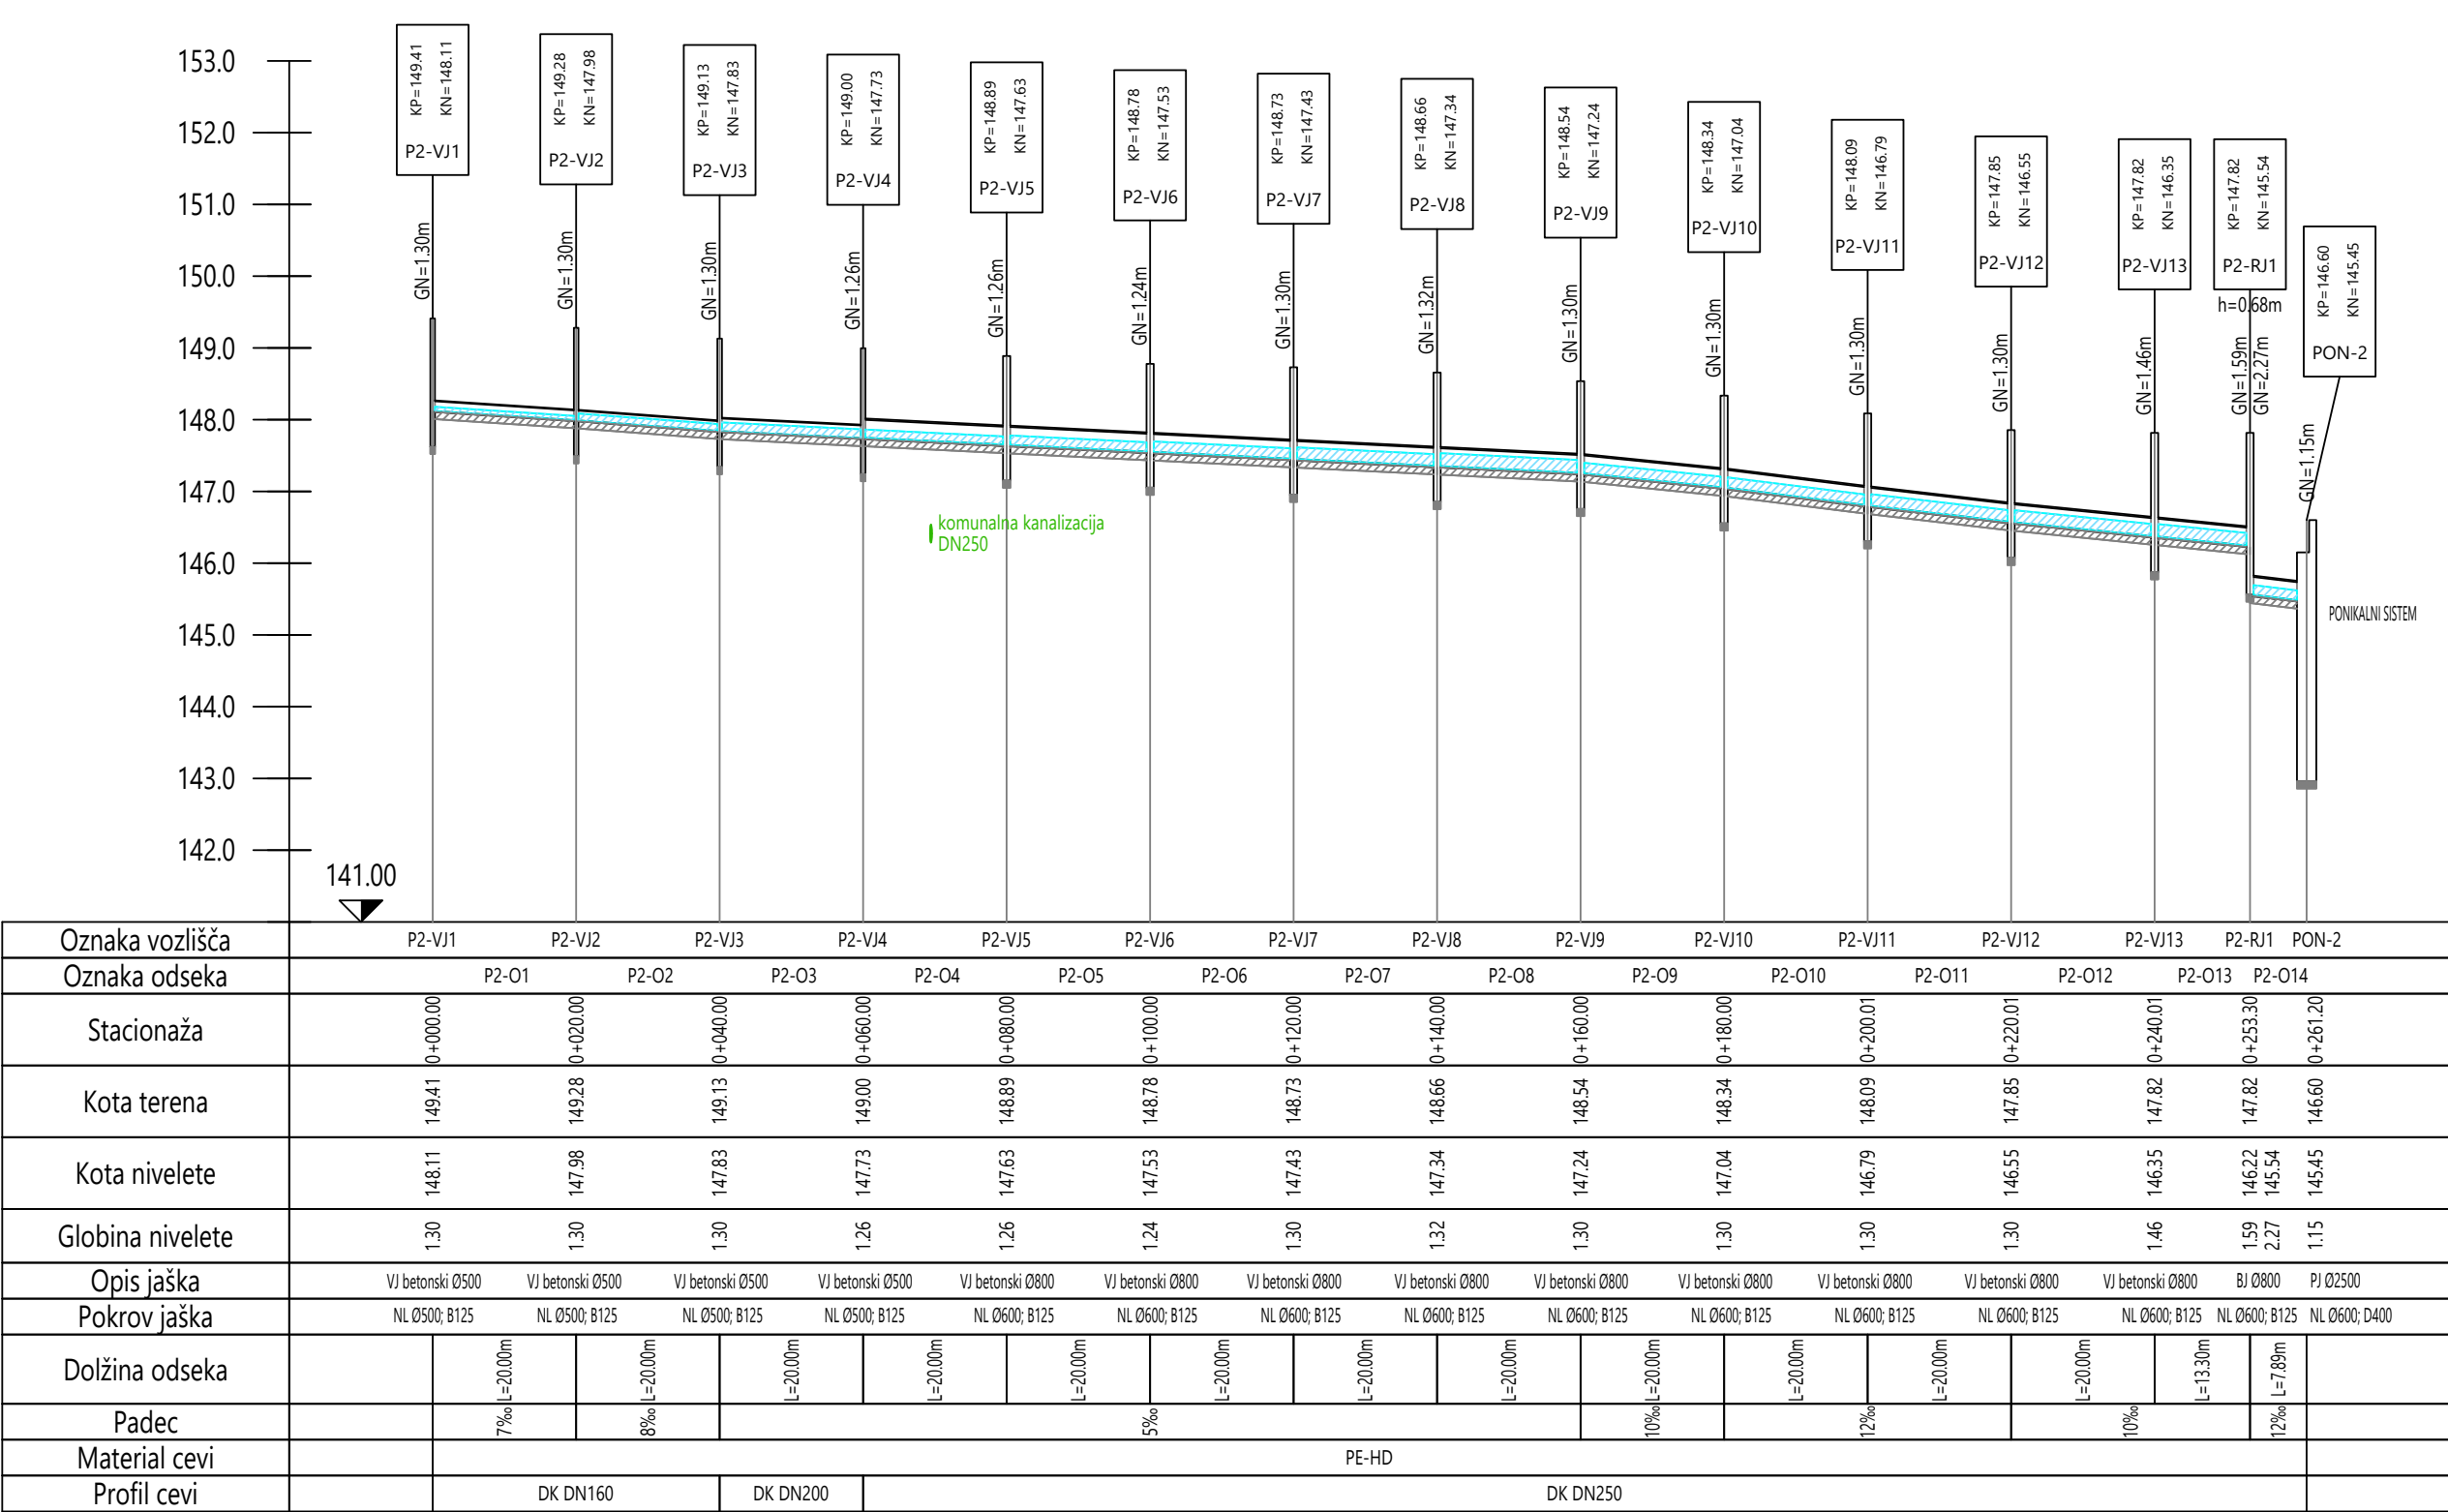

KANAL P4

M:1:1000/100

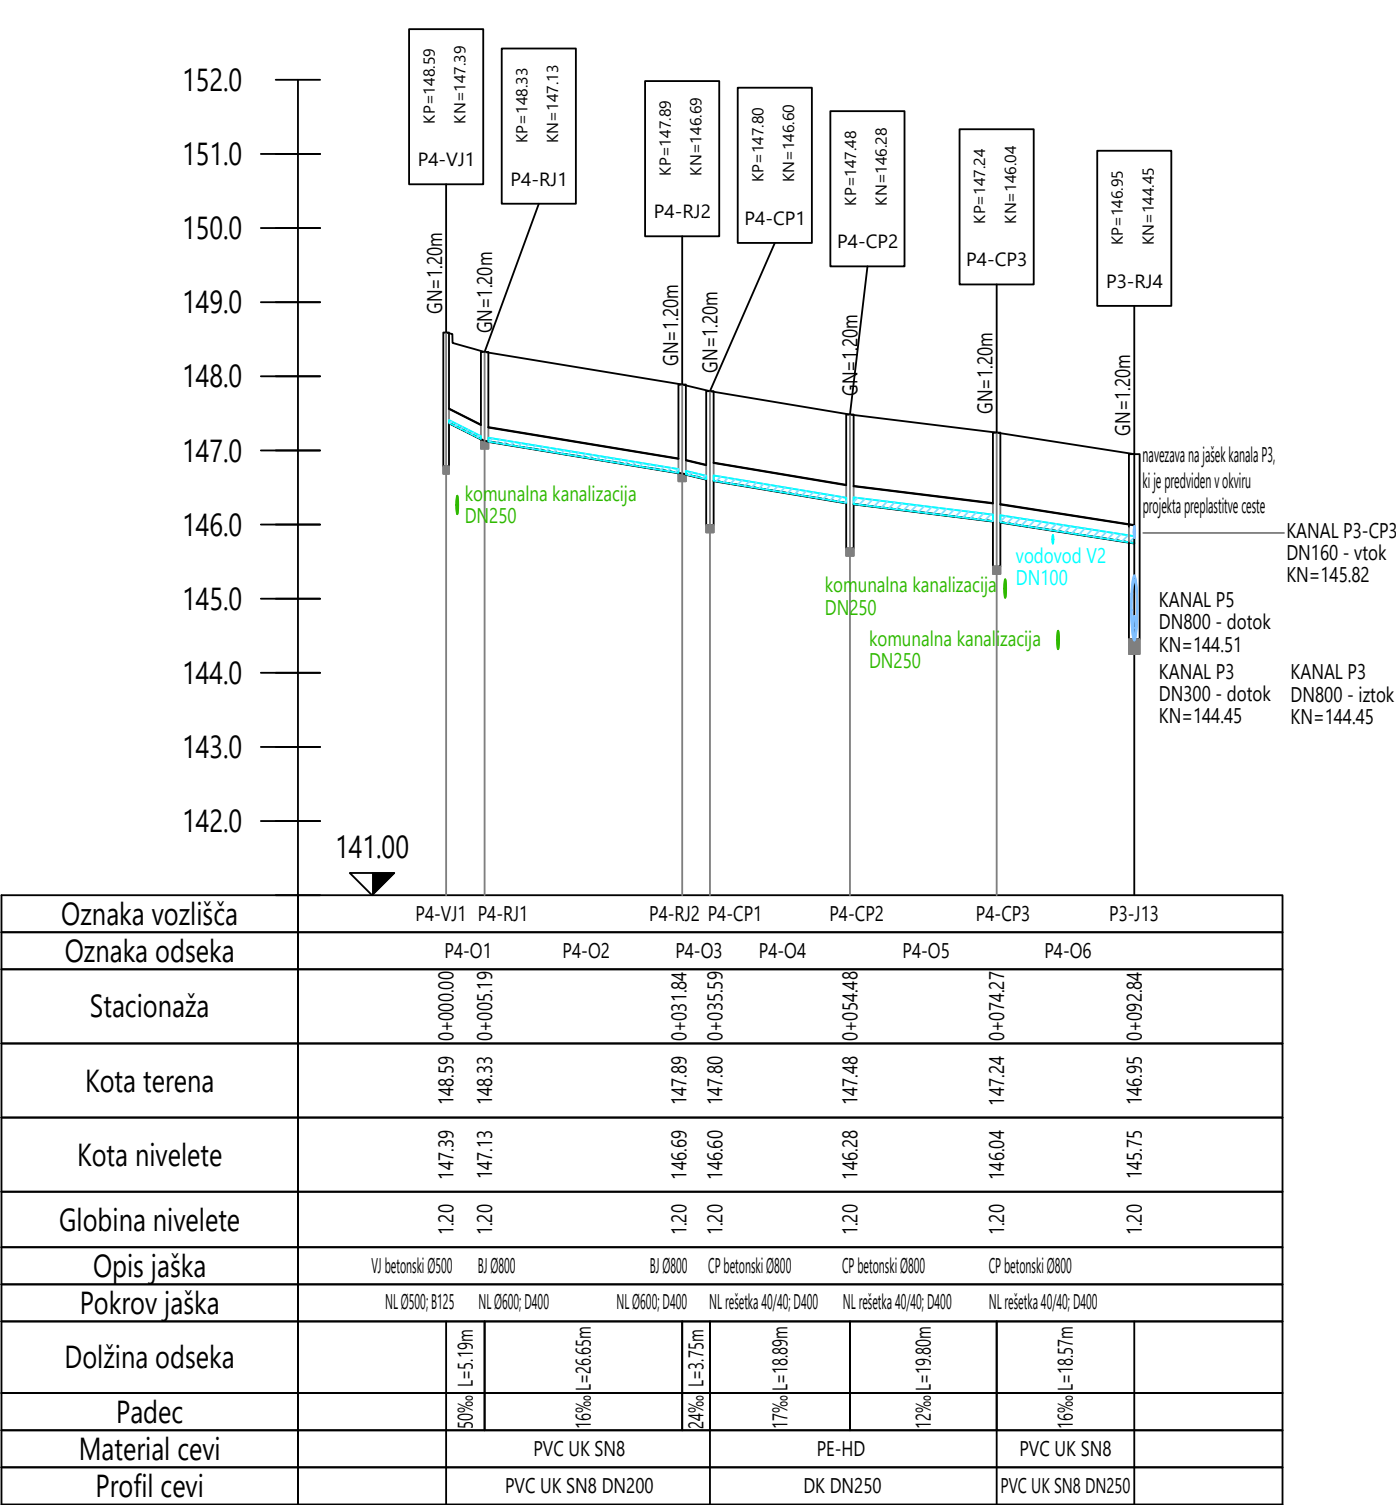

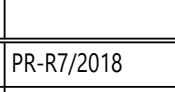		naziv	ime in priimek	ident. št. IZS	podpis
odg.vodja.proj.		mag. ZORAN GAJSKI, univ. dipl. gosp. inž.	G - 3043		
odg.proj.		mag. Radovan Nikič, univ. dipl. inž. grad.	G - 0324		
obdelal:		mag. ZORAN GAJSKI, univ. dipl. gosp. inž.	G - 3043		
objekt:		Izgradnja pločnika Kalin - Obrežje ob R3-675/1481, Mokrice - Obrežje - Slovenska vas od km 1.504 do km 2.645		št. proj.:	PR-R7/2018
faza:		PZI - projekt za izvedbo		št. načrta:	PR-R7-1/2018
načrt:		0.2 VODILNI NAČRT GRADBENIŠTVA - PLOČNIK		datum:	maj 2019
opis risbe:		VZDOLŽNI PROFILI PADAVINSKE KANALIZACIJE		merilo:	1:1000/100
sprememba:		opis spremembe:	datum:	podpis:	
št. odseka:		arhivska št.:	faza/objekt:	šifra risbe:	
1481		0002.00	004.2101	G.150	
št. priloge:		G.8	avtor risbe: Acer Novo mesto, d.o.o.		
			ident. št. risbe: PR-R7/2018-G.8		