


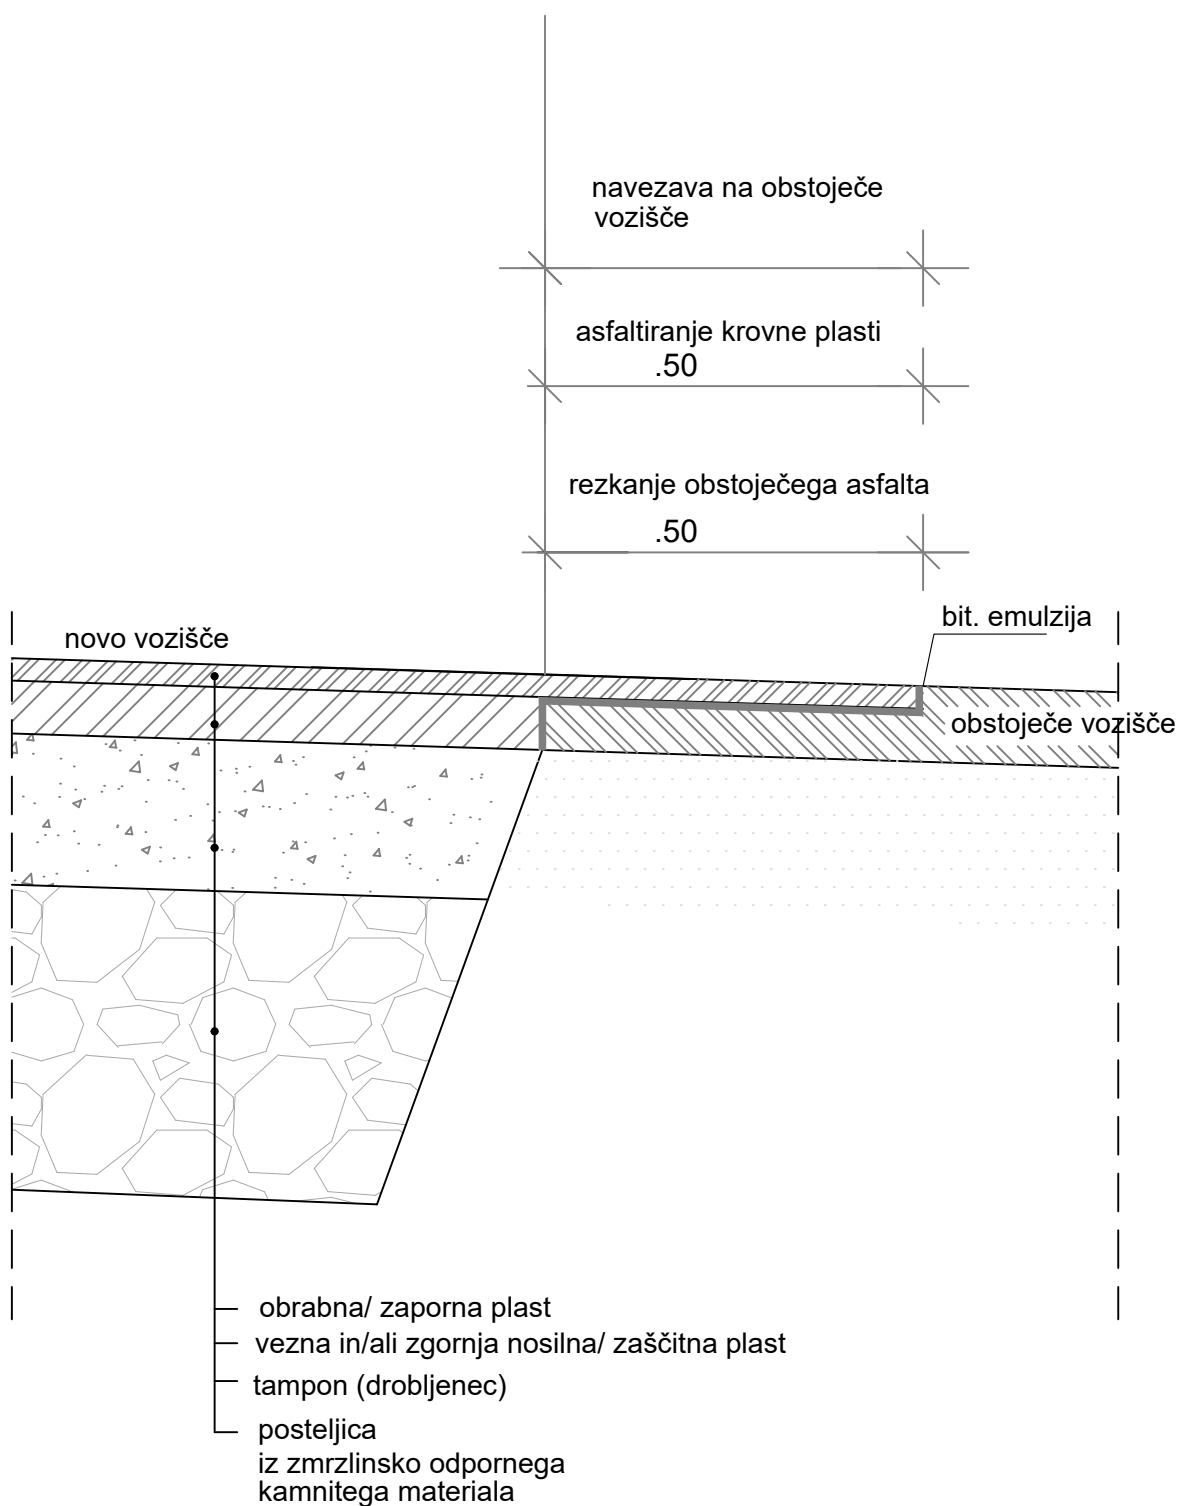

investitor:	RS, Ministrstvo za infrastrukturo, DRSI, Tržaška cesta 19, 1000 Lj				naslov karte:			DETAJL VZDOLŽNE NAVEZAVE NOVIH ASFALJNIH POVRŠIN NA OBSTOJEČE			projektant:  <i>Prostorsko načrtovanje, projektiranje in varstvo okolja Novo mesto, d.o.o.</i>		
investitor:	Občina Brežice, Cesta prvih borcev 18, 8250 Brežice												
naloga:	IZGRADNJA PLOČNIKA KALIN - OBREŽJE R3-675/1480, MOKRICE - OBREŽJE - SLOVENSKA VAS OD KM 1.504 DO KM 2.645												
načrt:	0/2 VODILNI NAČRT GRADBENIŠTVA - CESTA												
faza:	projekt za izvedbo - PZI												
št. projekta:	PR-R7/2018	št. načrta:	PR-R7-1/2018	datum:	maj 2019		merilo:	1:10		list:	G.9.1		