




TLORIS

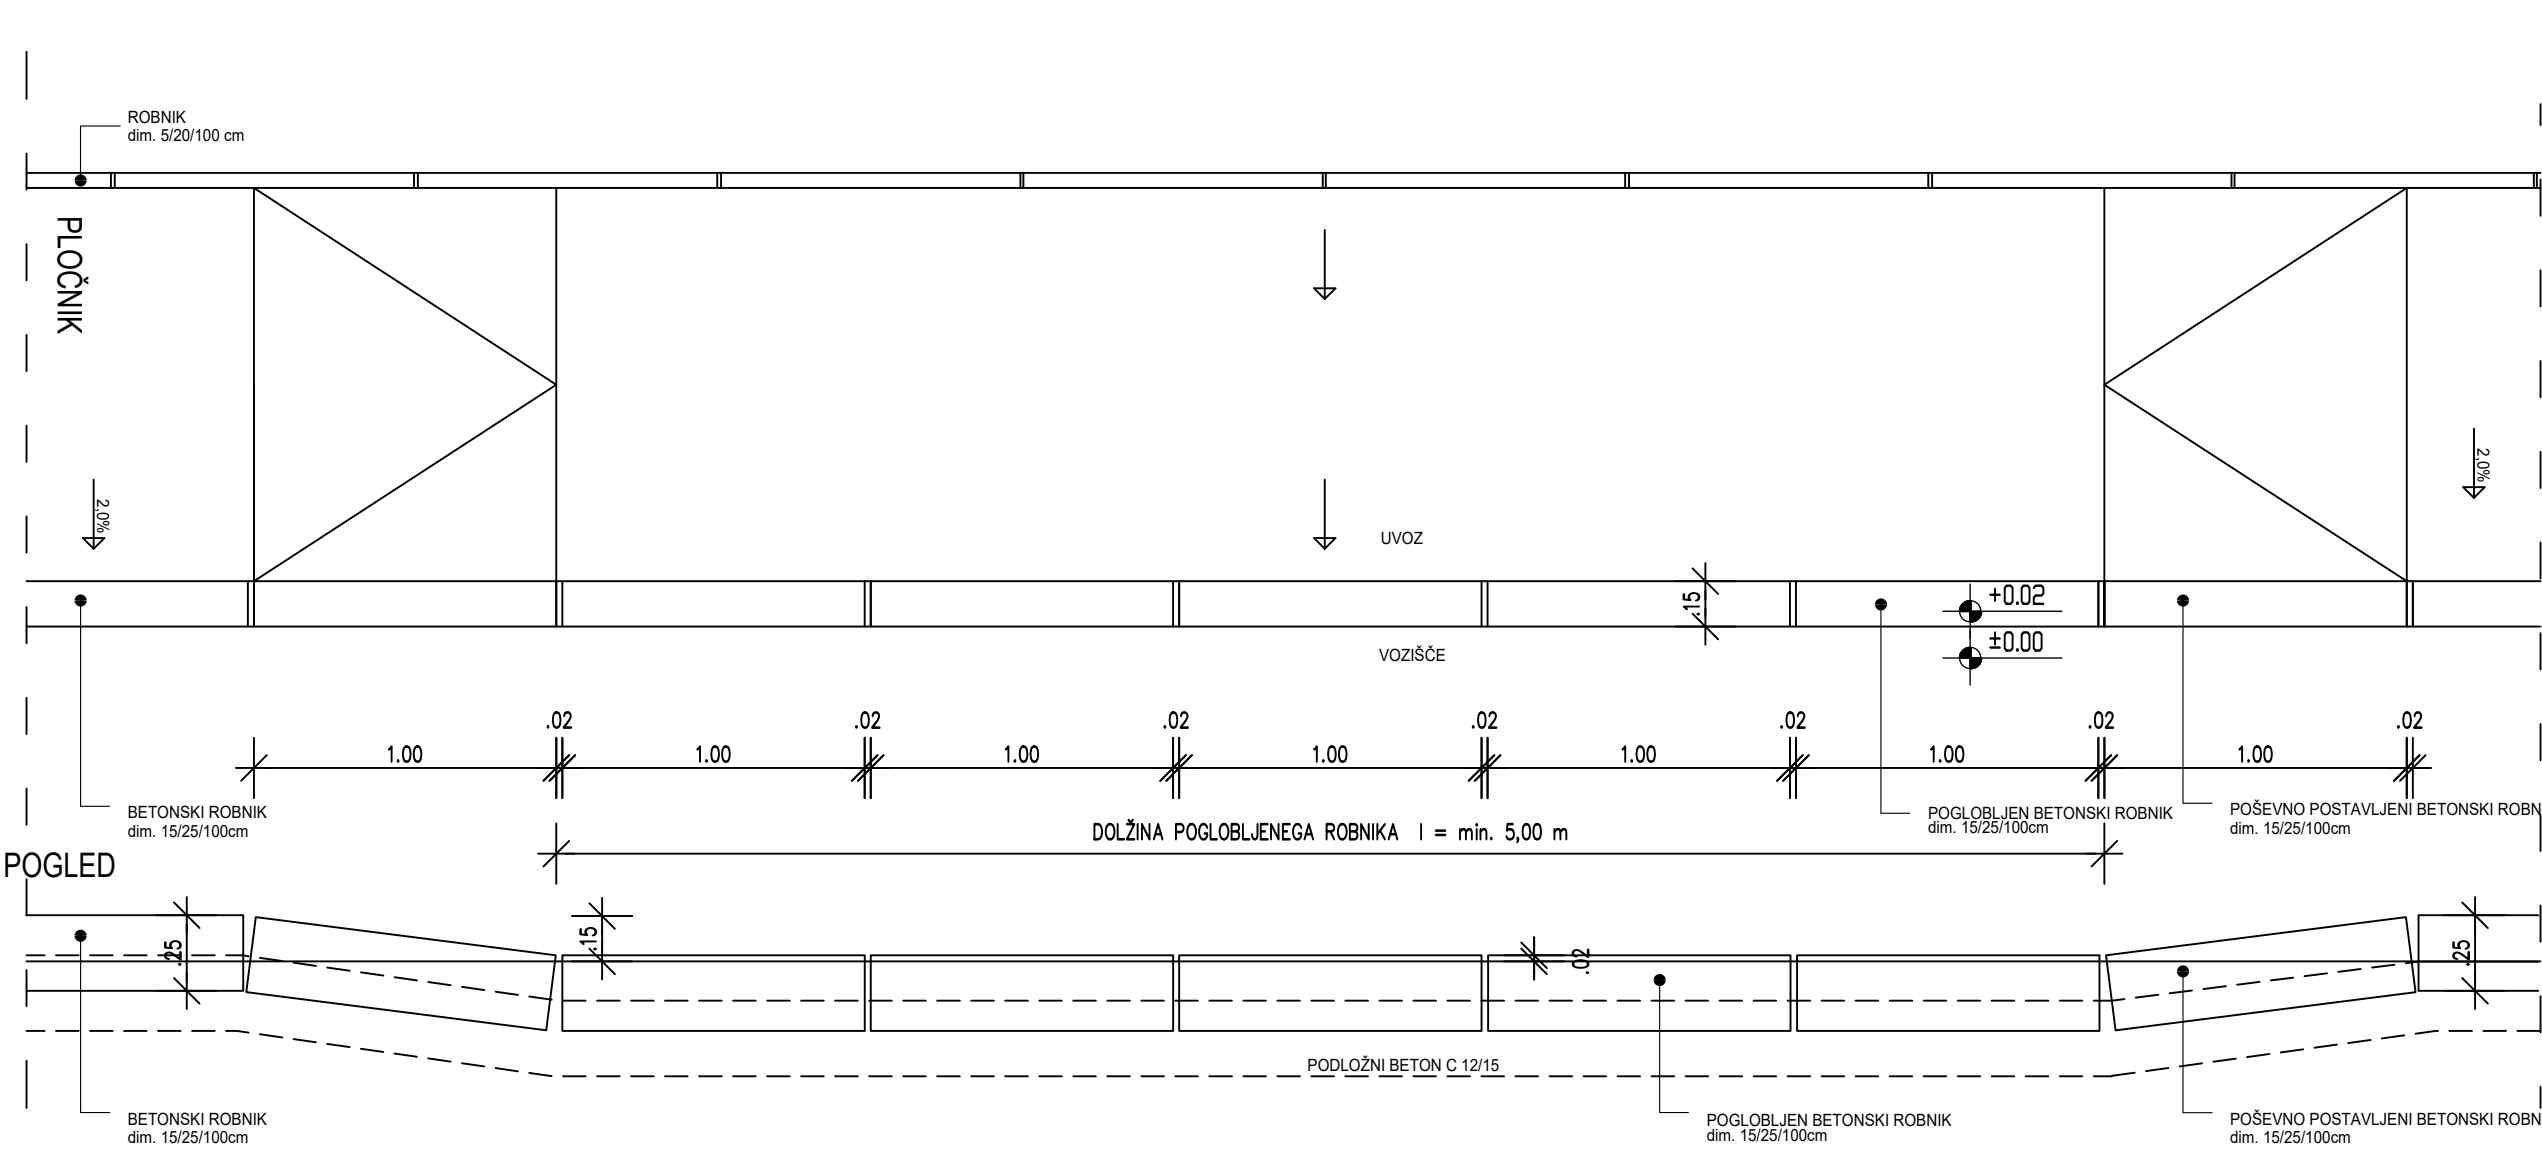

PREREZ

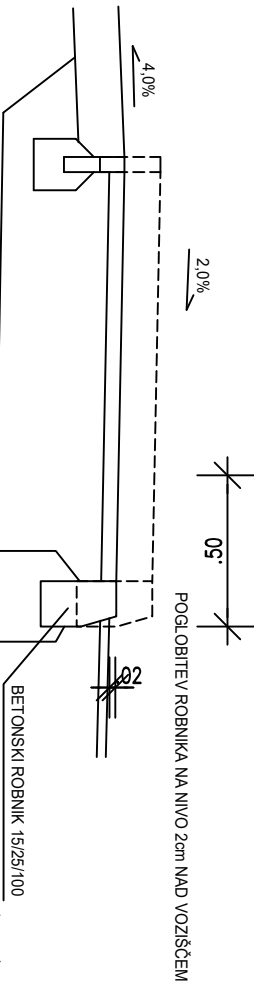

POGLED

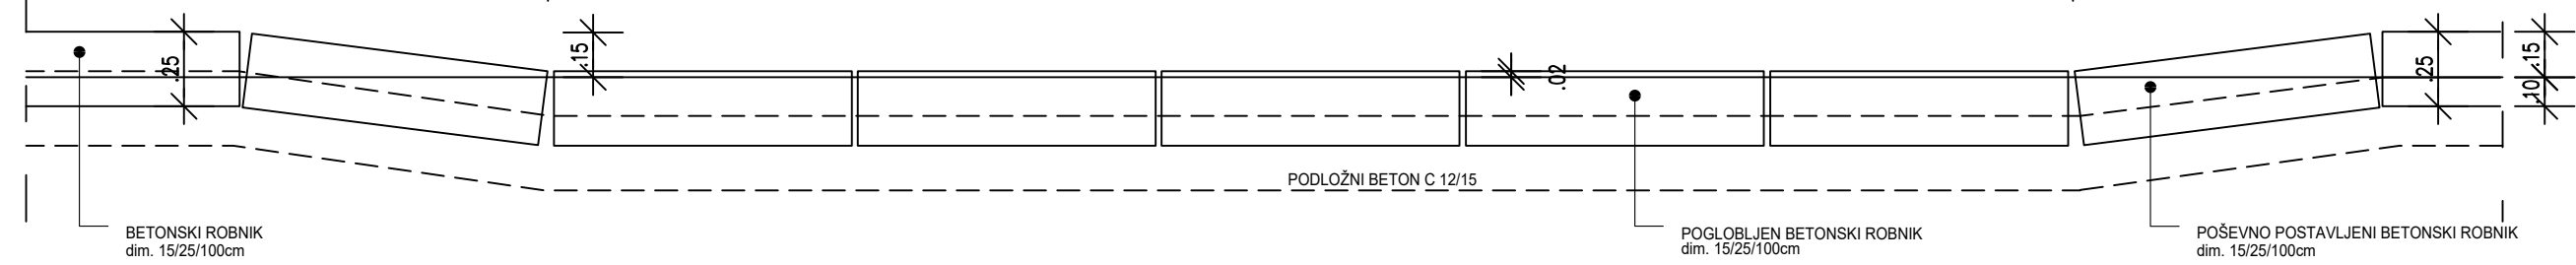

investitor:	RS, Ministrstvo za infrastrukturo, DRSI, Tržaška cesta 19, 1000 Lj				naslov karte:		projektant:		
investitor:	Občina Brežice, Cesta prvih borcev 18, 8250 Brežice								
naloga:	IZGRADNJA PLOČNIKA KALIN - OBREŽJE R3-675/1480, MOKRICE - OBREŽJE - SLOVENSKA VAS OD KM 1.504 DO KM 2.645								
načrt:	0/2 VODILNI NAČRT GRADBENIŠTVA - CESTA								
faza:	projekt za izvedbo - PZI								
št. projekta:	PR-R7/2018	št. načrta:	PR-R7-1/2018	datum:	maj 2019	merilo:	1:25	list:	G.9.9