


KARAKTERISTIČNI PREČNI PROFIL REGIONALNE CESTE

od km 1,504 do km 2,260, Vp= 50 km/h

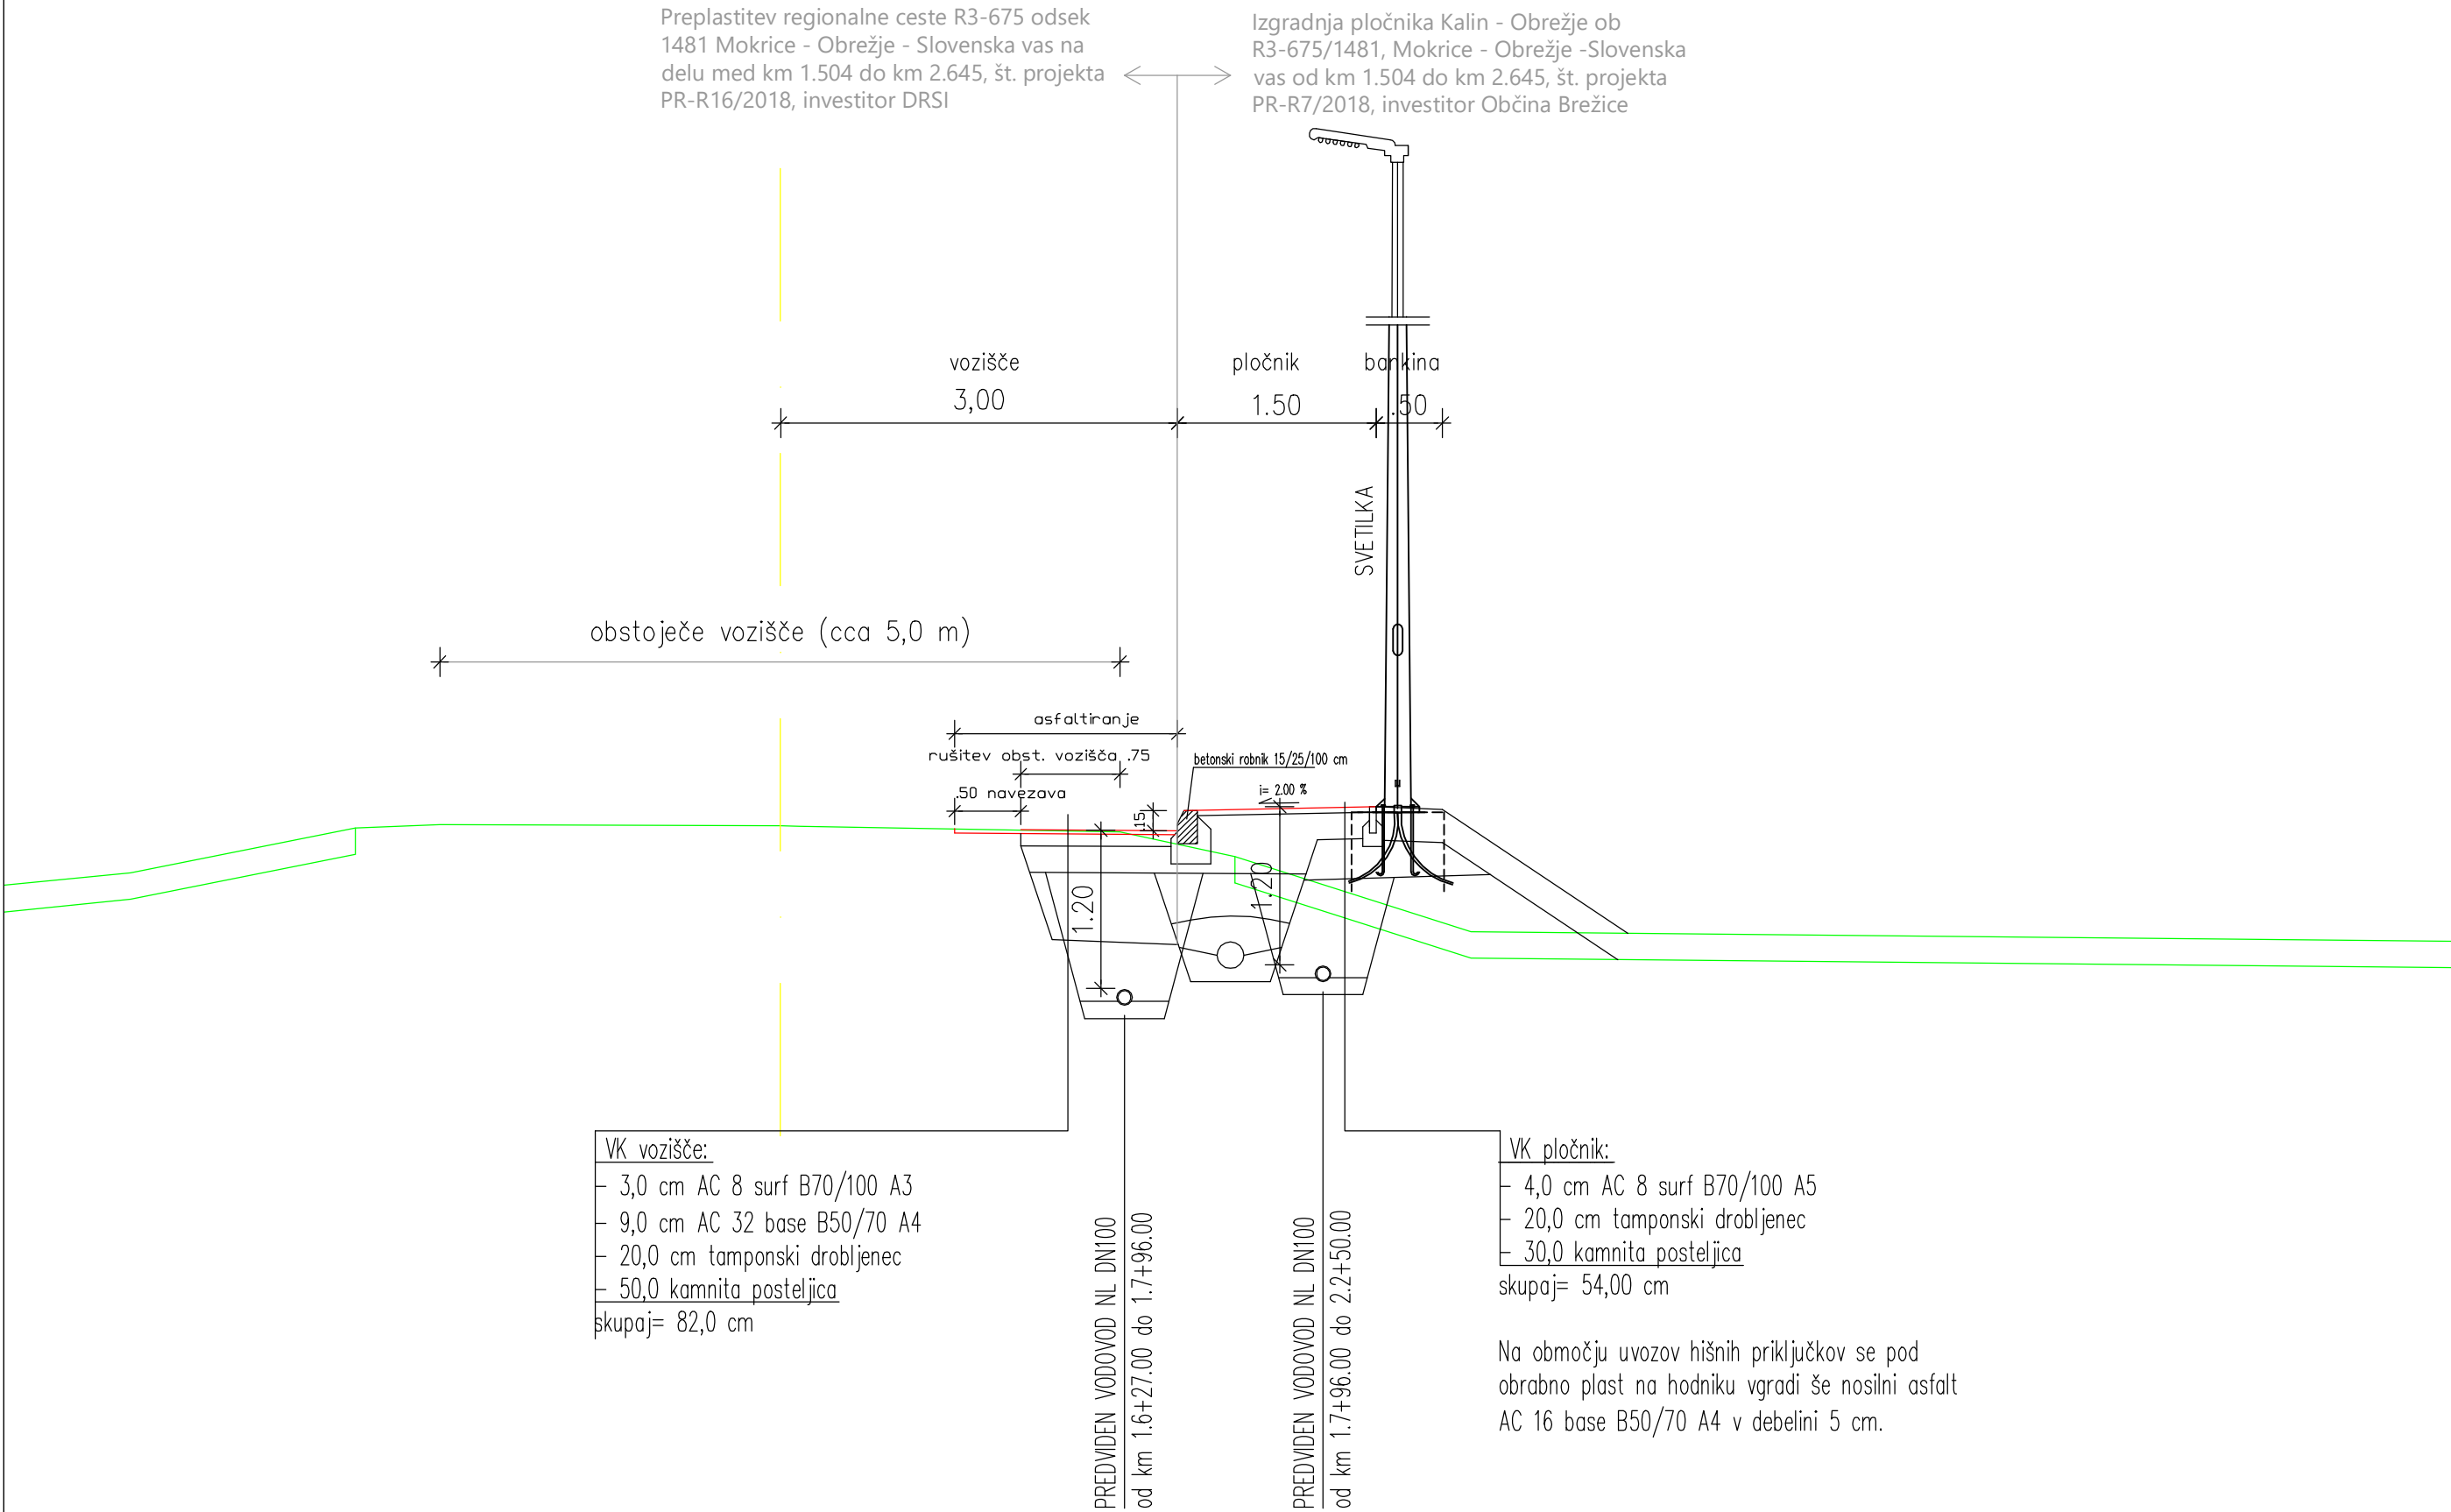

ACER <i>Prostorsko načrtovanje, projektiranje in varstvo okolja Novo mesto, d.o.o.</i>	naziv	ime in priimek	ident. št. IZS	podpis
	odg.vodja.proj.	mag. ZORAN GAJSKI, univ. dipl. gosp. inž.	G - 3043	
	odg.proj.	mag. ZORAN GAJSKI, univ. dipl. gosp. inž.	G - 3043	
	obdelal:			
objekt:	Izgradnja pločnika Kalin - Obrežje ob R3-675/1481, Mokrice - Obrežje - Slovenska vas od km 1.504 do km 2.645		Št. proj.: Št. načrta: Šifra CC:	PR-R7/2018 PR-R7-2/2018
faza:	PZI - projekt za izvedbo		datum:	maj 2019
načrt:	2.1 - NAČRT GRADBENIŠTVA - VODOVOD		merilo:	1:50
opis risbe:	KARAKTERISTIČNI PREČNI PREREZ REGIONALNE CESTE od km 1,504 do km 2,260			
sprememba:	opis spremembe:		datum:	podpis:
št. odseka:	arhivska št.:	faza/objekt:	šifra risbe:	
1481	0002.00	004.2105	G.331	
št. priloge:	G.2.1	avtor risbe: Acer Novo mesto, d.o.o.		
		ident. št. risbe: PR-R7-2/2018-G.2.1		