


KARAKTERISTIČNI PREČNI PROFIL REGIONALNE CESTE

od km 2,260 do meje obdelave, Vp= 50 km/h

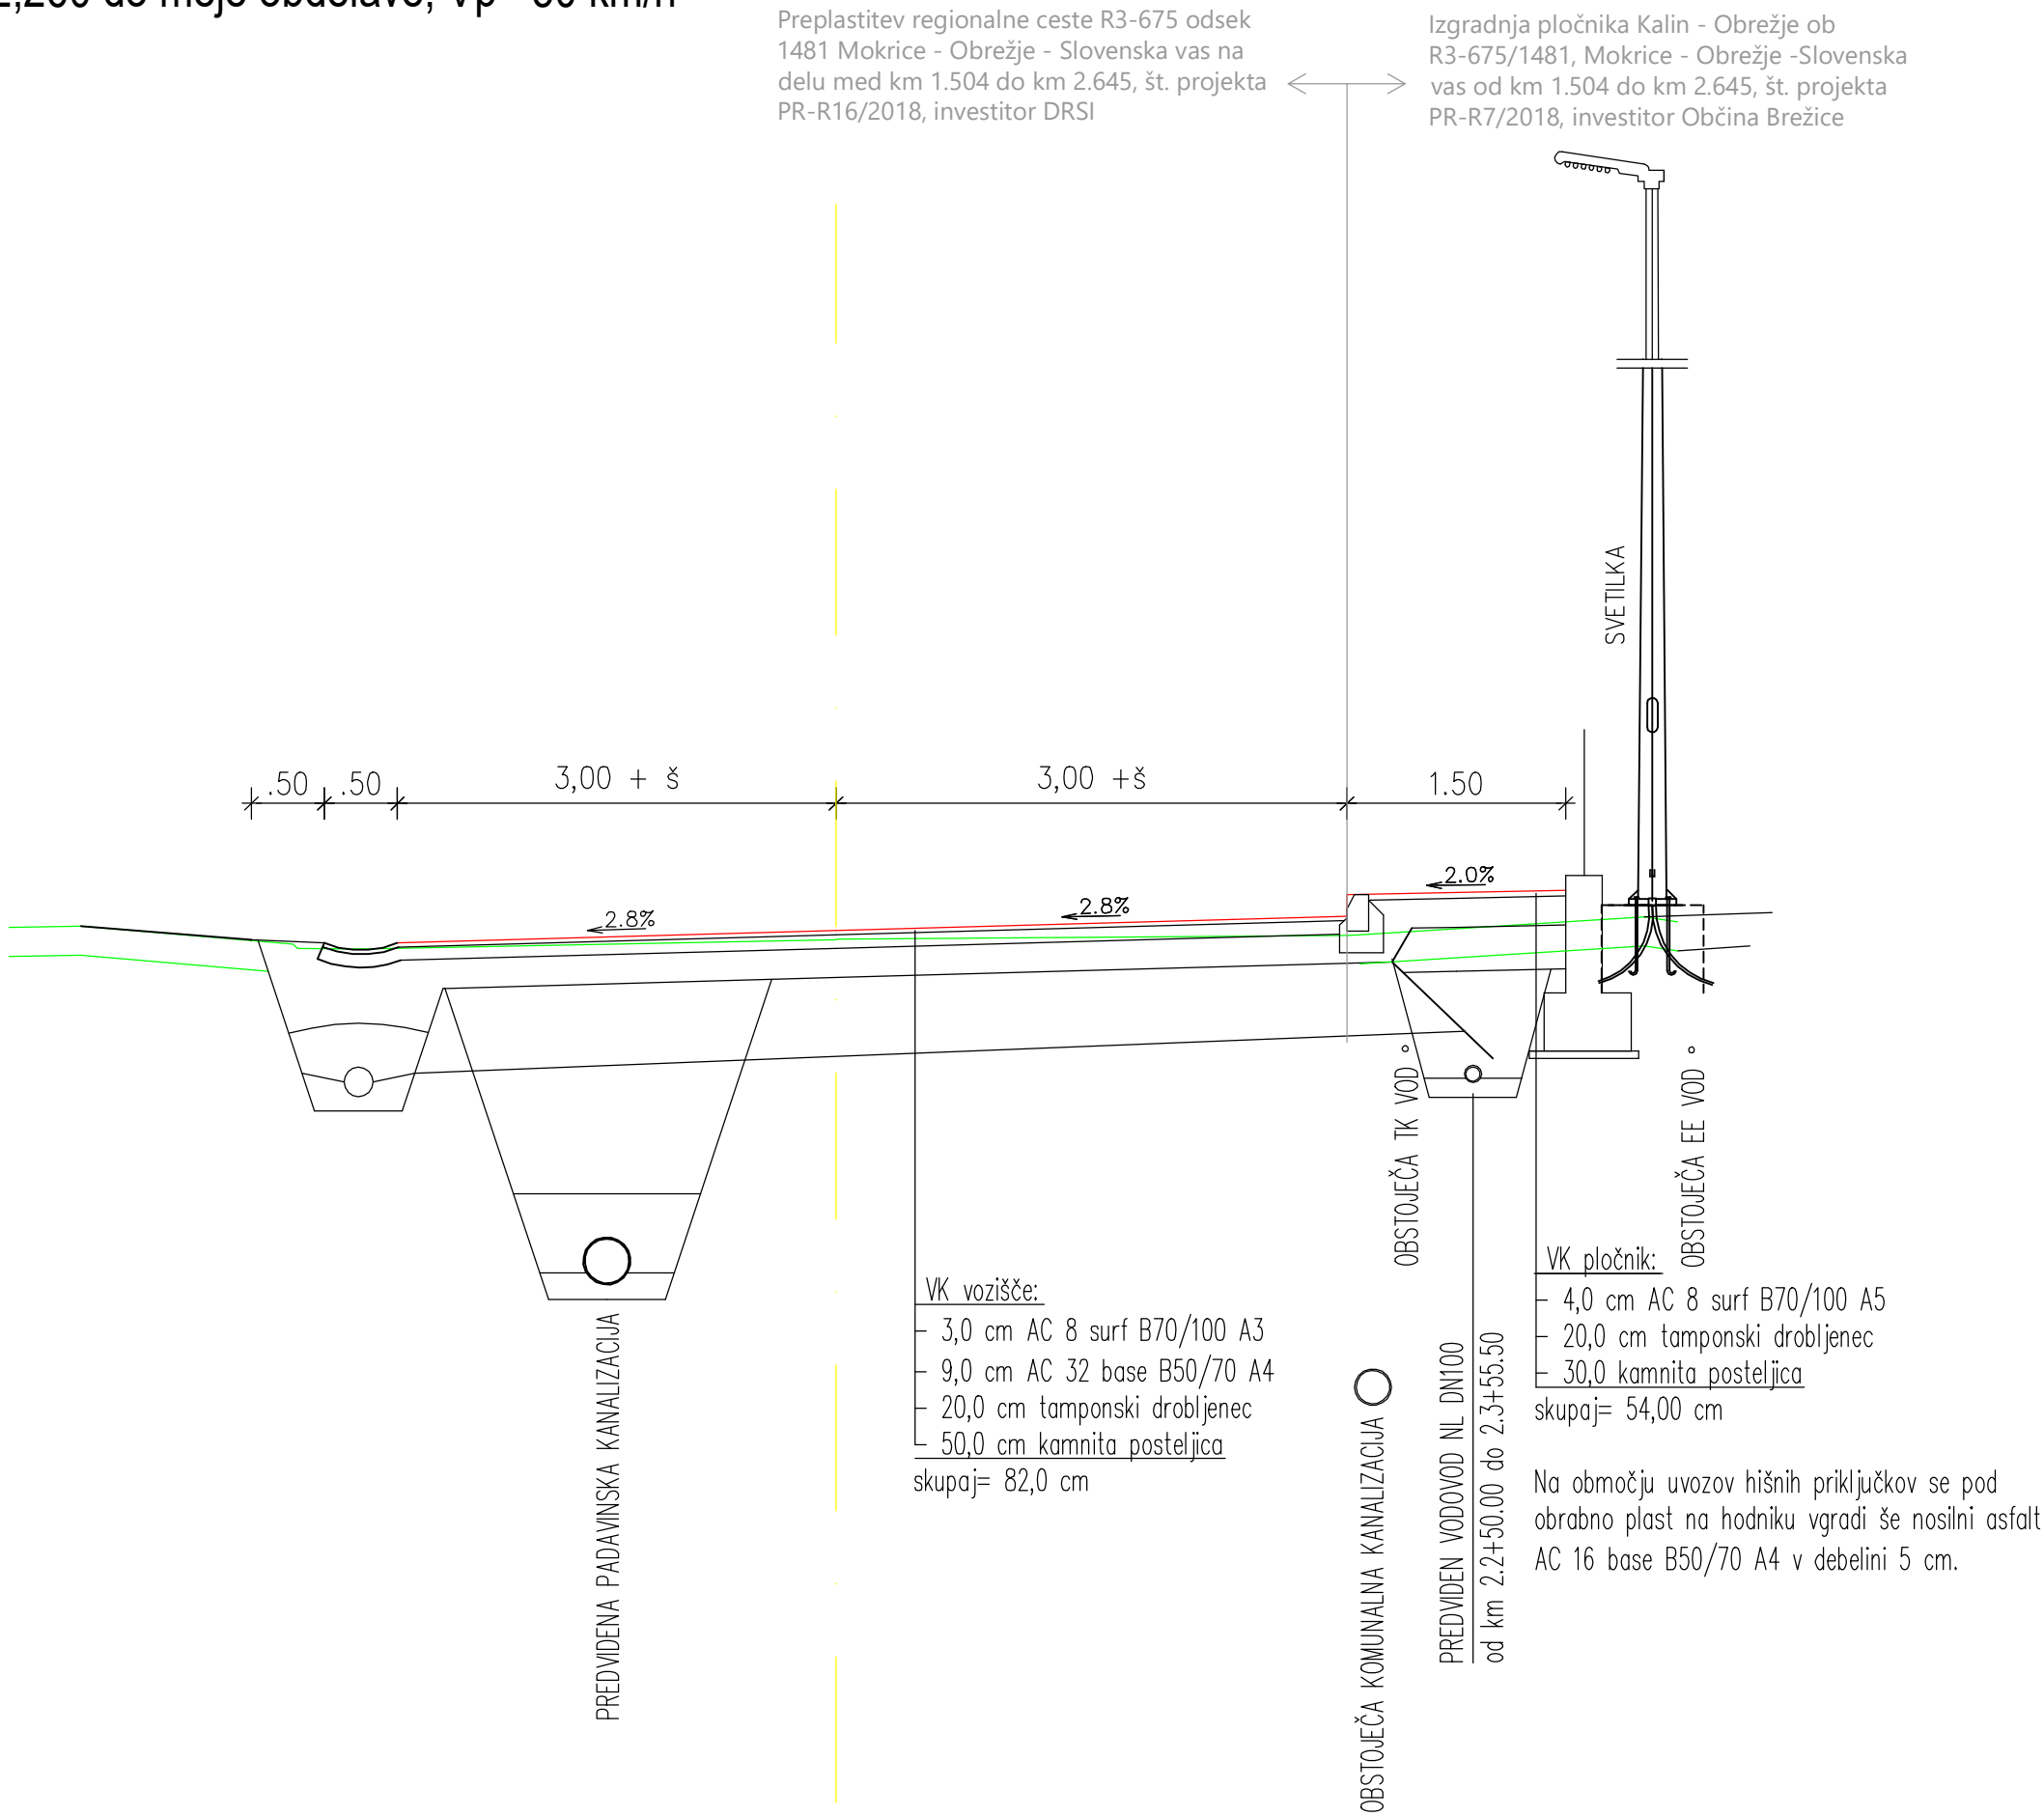

naziv	ime in priimek	ident. št. IZS	podpis
odg.vodja.proj.	mag. ZORAN GAJSKI, univ. dipl. gosp. inž.	G - 3043	<i>Gajski</i>
odg.proj.	mag. ZORAN GAJSKI, univ. dipl. gosp. inž.	G - 3043	<i>Gajski</i>
obdelal:			

objekt:	Izgradnja pločnika Kalin - Obrežje ob R3-675/1481, Mokrice - Obrežje - Slovenska vas od km 1.504 do km 2.645	Št. proj.:	PR-R7/2018
		Št. načrta:	PR-R7-2/2018
		Šifra CC:	
faza:	PZI - projekt za izvedbo	datum:	maj 2019
načrt:	2.1 - NAČRT GRADBENIŠTVA - VODOVOD	merilo:	1:50
opis risbe:	KARAKTERISTIČNI PREČNI PREREZ REGIONALNE CESTE od km 2,260 do km 2,570		
sprememba:	opis spremembe:	datum:	podpis:
št. odseka:	arhivska št.:	faza/objekt:	šifra risbe:
1481	0002.00	004.2105	G.331
št. priloge:	G.2.2	avtor risbe:	Acer Novo mesto, d.o.o.
		ident. št. risbe:	PR-R7-2/2018-G.2.2