




VODOVOD V1 - primarni (V1-1 do V1-44)

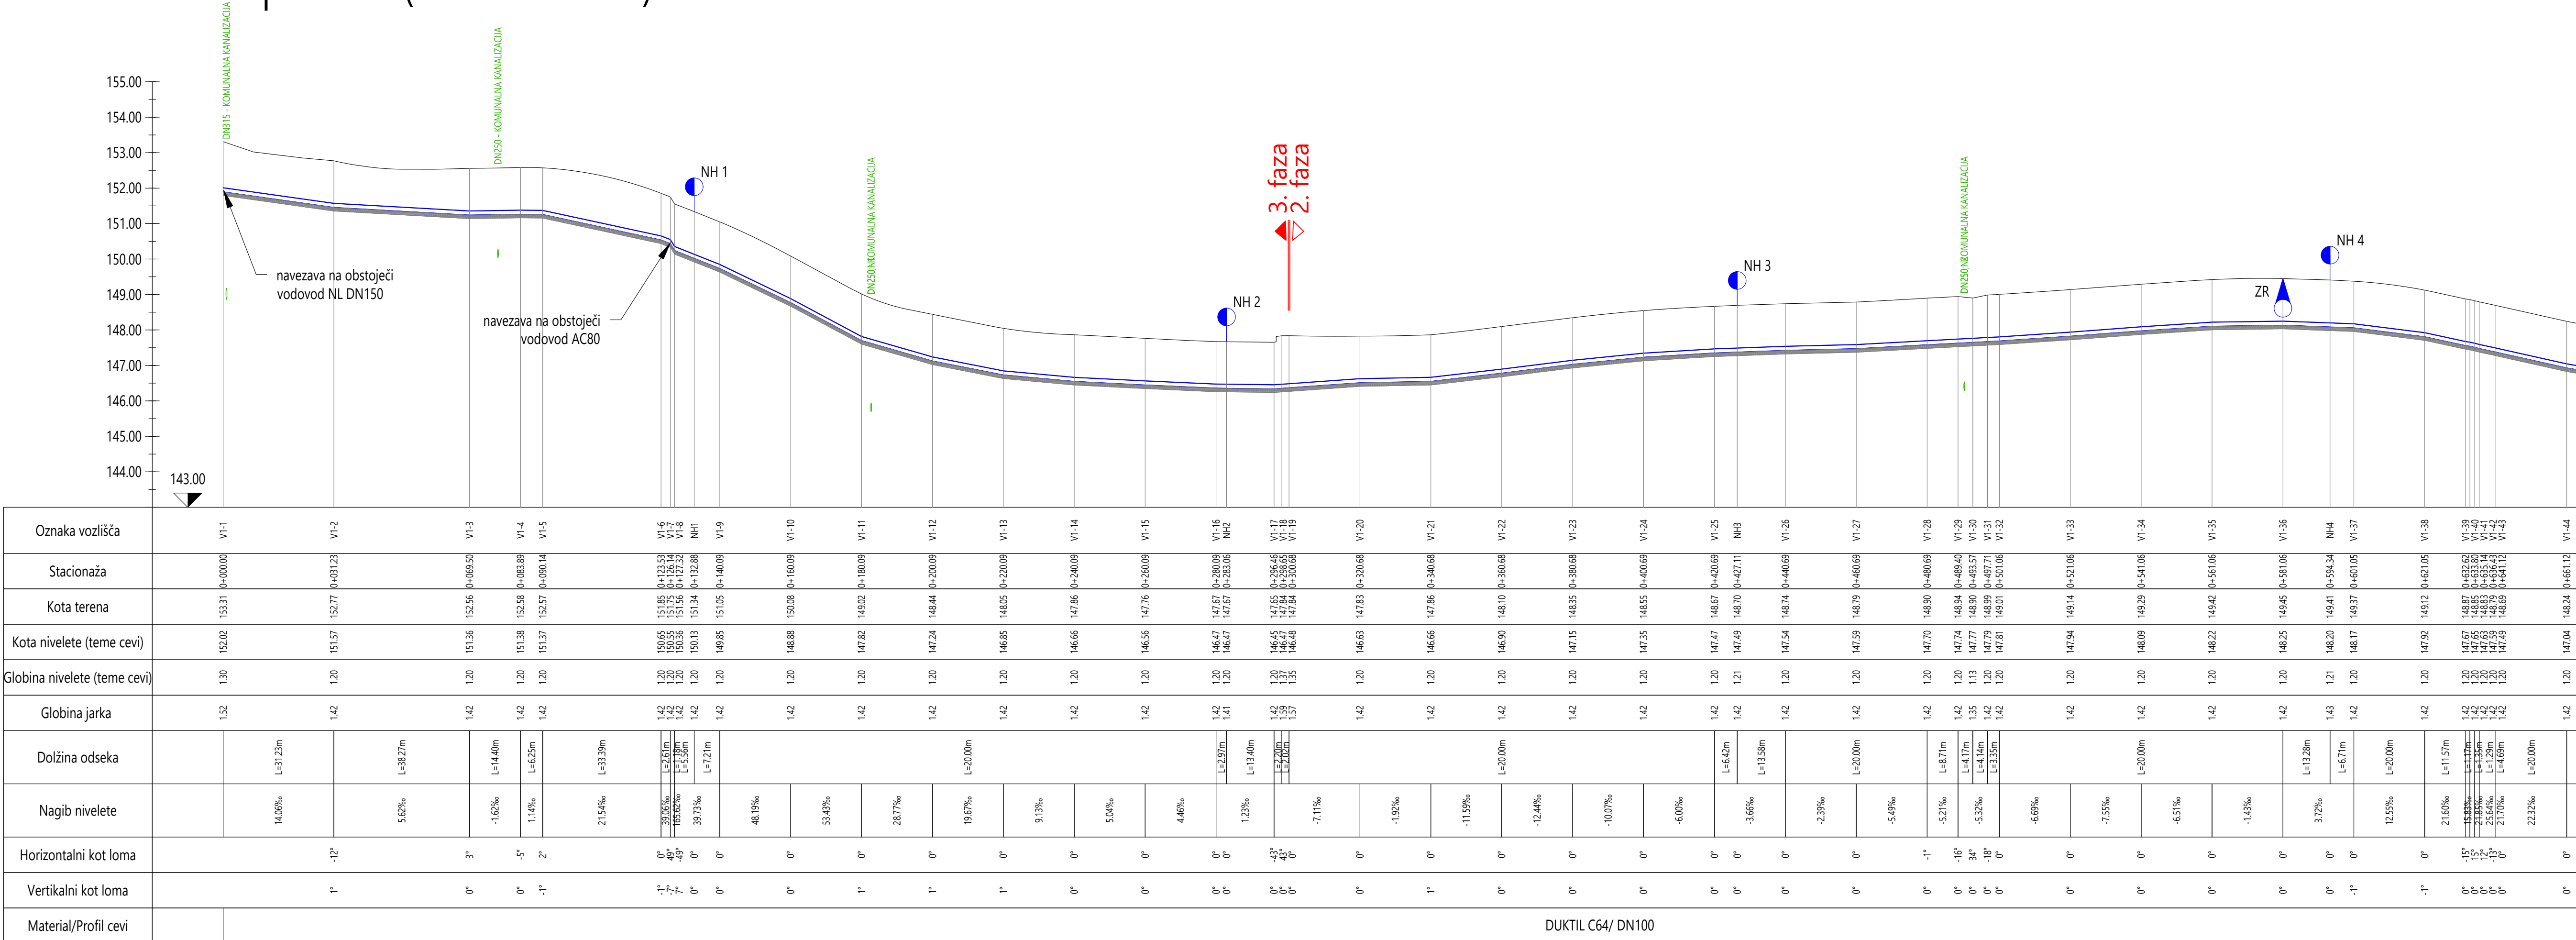


VODOVOD V1 - primarni (V1-44 do V1-53)

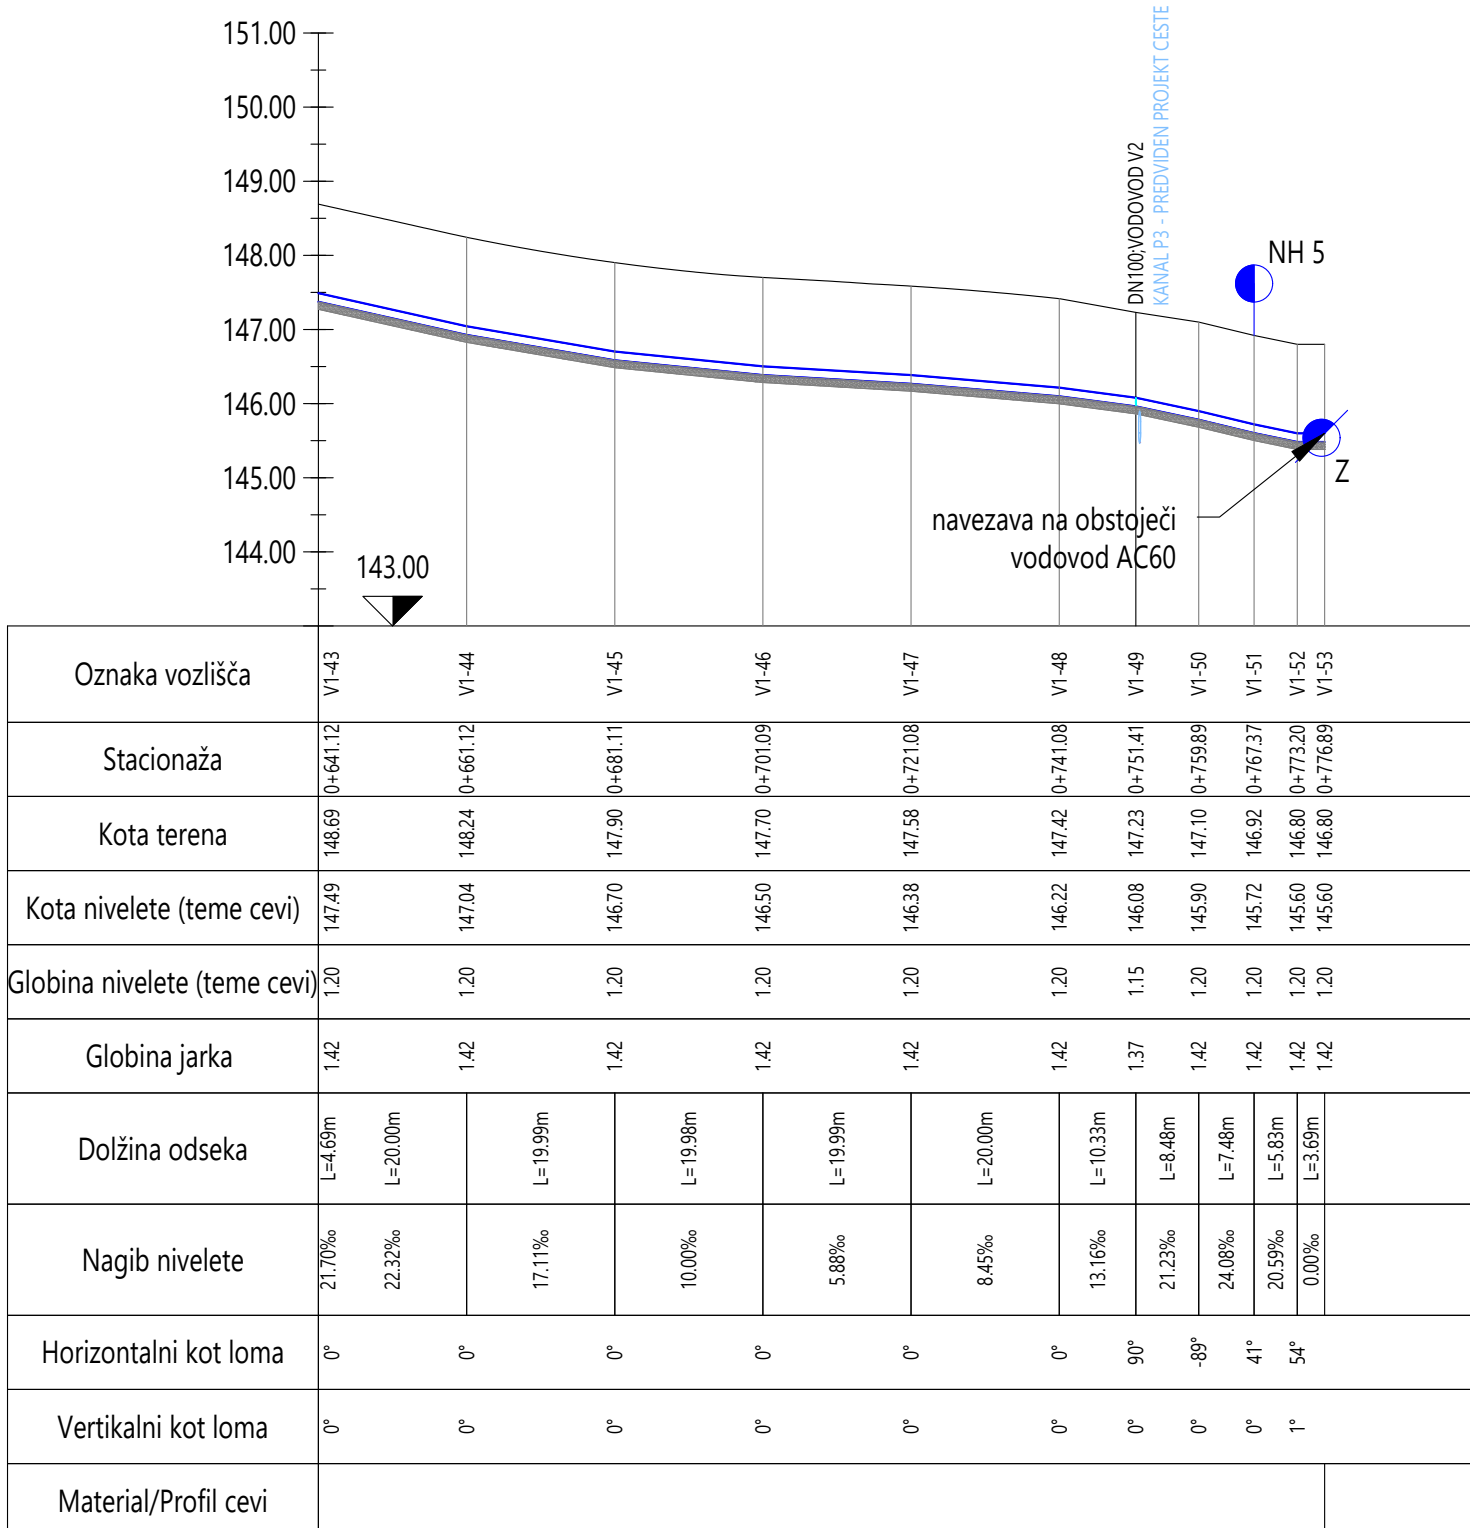

VODOVOD V2 - primarni

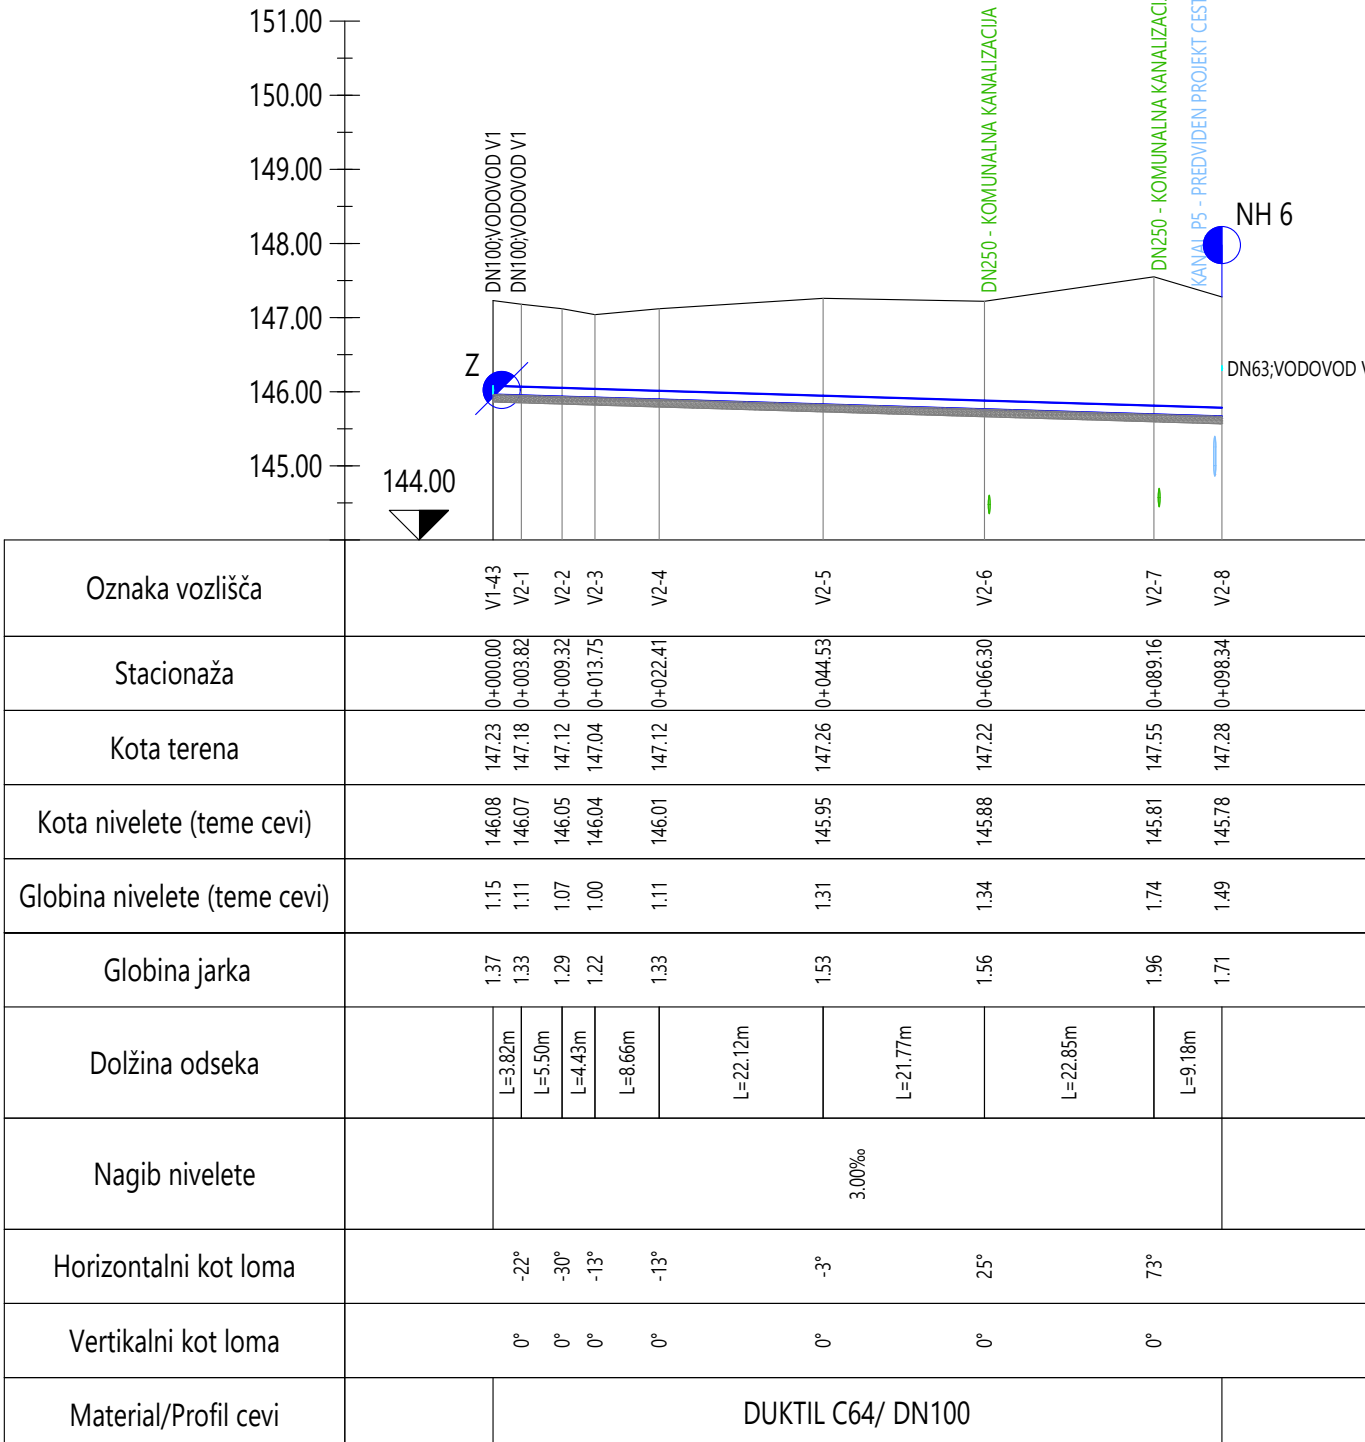

VODOVOD V3 - sekundarni

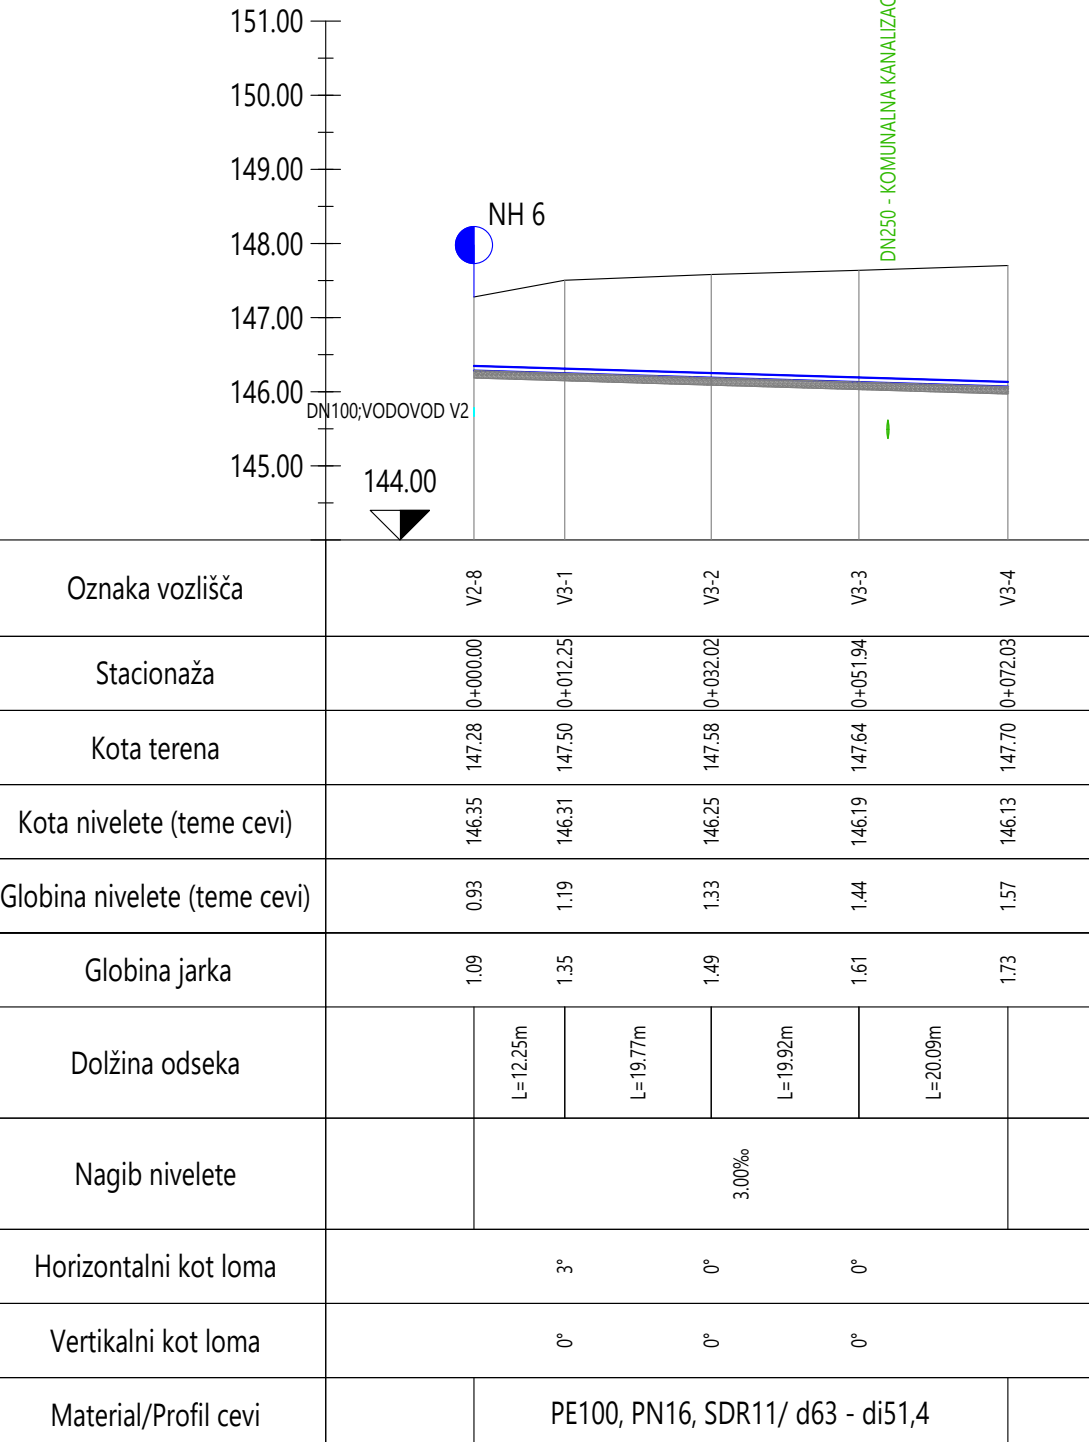

 ACER <i>Prostorsko načrtovanje,</i> <i>projektnarje in varstvo</i> <i>občine Novo mesto, d.o.o.</i>	naziv ime in priimek	ident. št. IZS podpis
	odg.vodja.proj. mag. ZORAN GAJSKI, univ. dipl. gosp. inž.	G - 3043 <i>Zoranič</i>
	odg.proj. mag. ZORAN GAJSKI, univ. dipl. gosp. inž.	G - 3043 <i>Zoranič</i>
	obdelat: 	

objekt:	Izgradnja pločnika Kalin - Obrežje ob R3-675/1481, Mokrice - Obrežje - Slovenska vas od km 1.504 do km 2.645	št. proj.: PR-R7/2018
		št. načrta: PR-R7-2/2018
		Šifra CC:
faza:	PŽI - projekt za izvedbo	datum: maj 2019
načrt:	2.1 - NAČRT GRADBENIŠTVA - VODOVOD	merilo: 1:500
opis risbe:	VZDOLŽNI PROFILI VODOVODA	
sprememba:	opis spremembe:	datum: podpis:
št. odseka:	arhivska št.:	faza/objekt:
1481	0002.00	004.2105
		Šifra risbe:
		G.342
		avtor risbe: Acer Novo mesto, d.o.o.
		ident. št. risbe: PR-R7-2/2018-G3
št. priloge:	G3	