
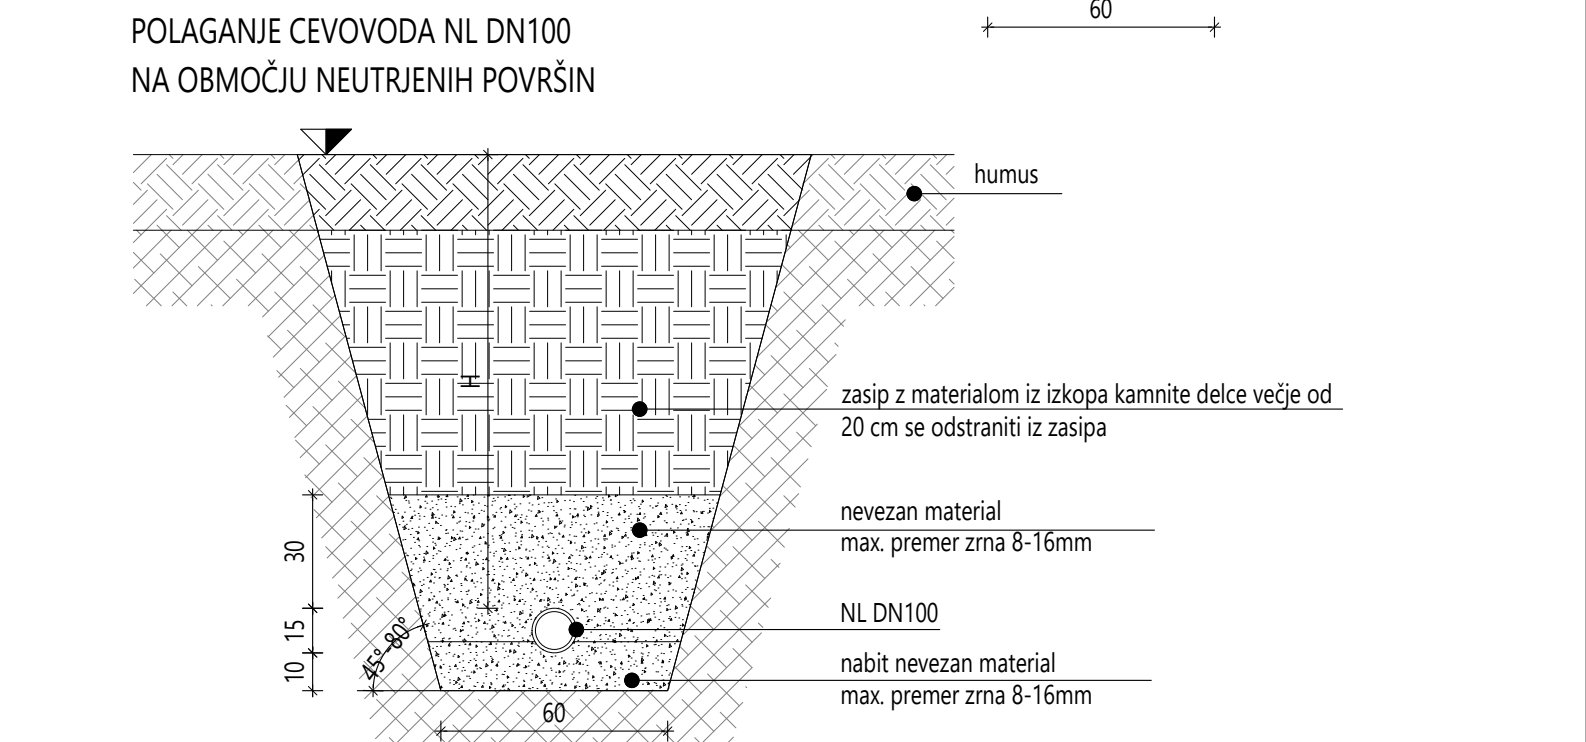
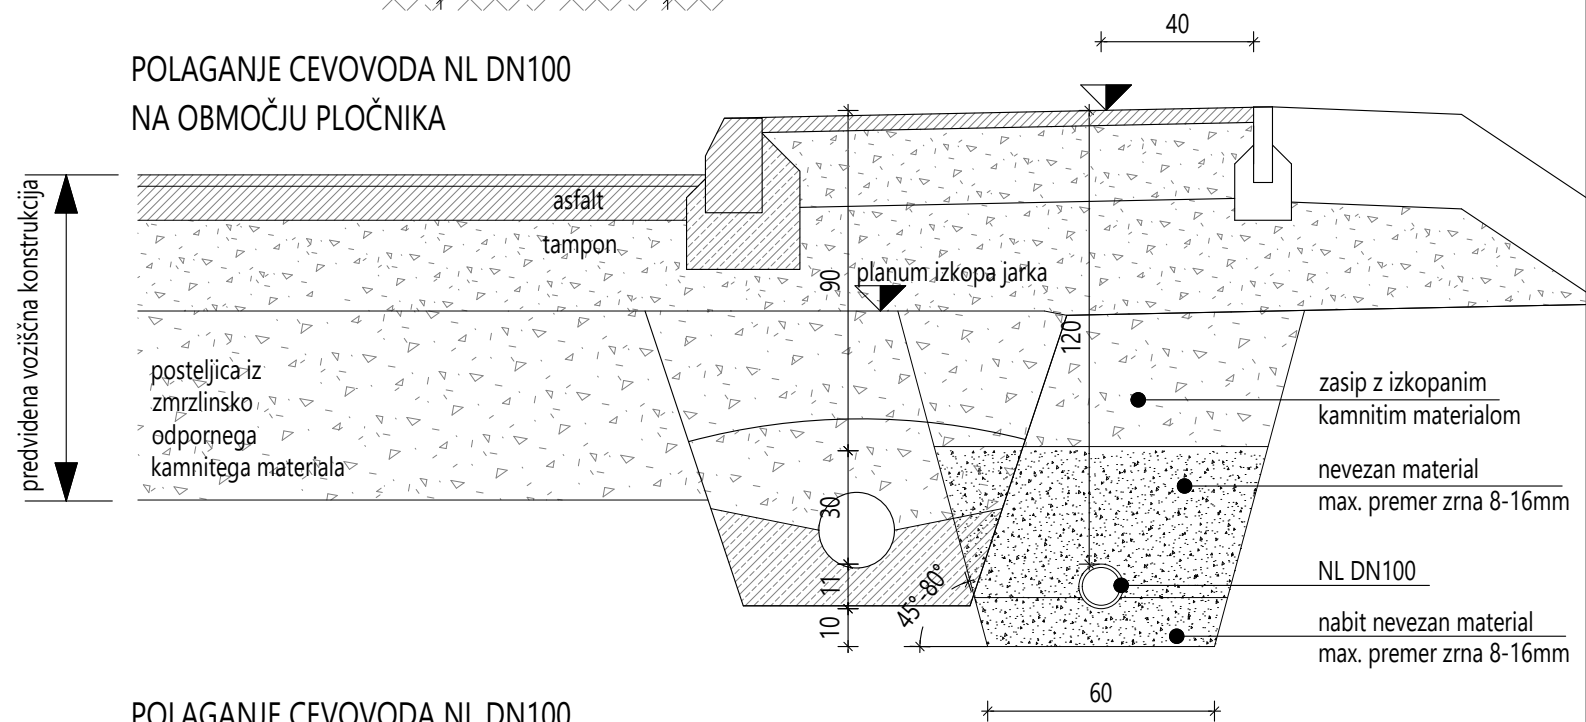
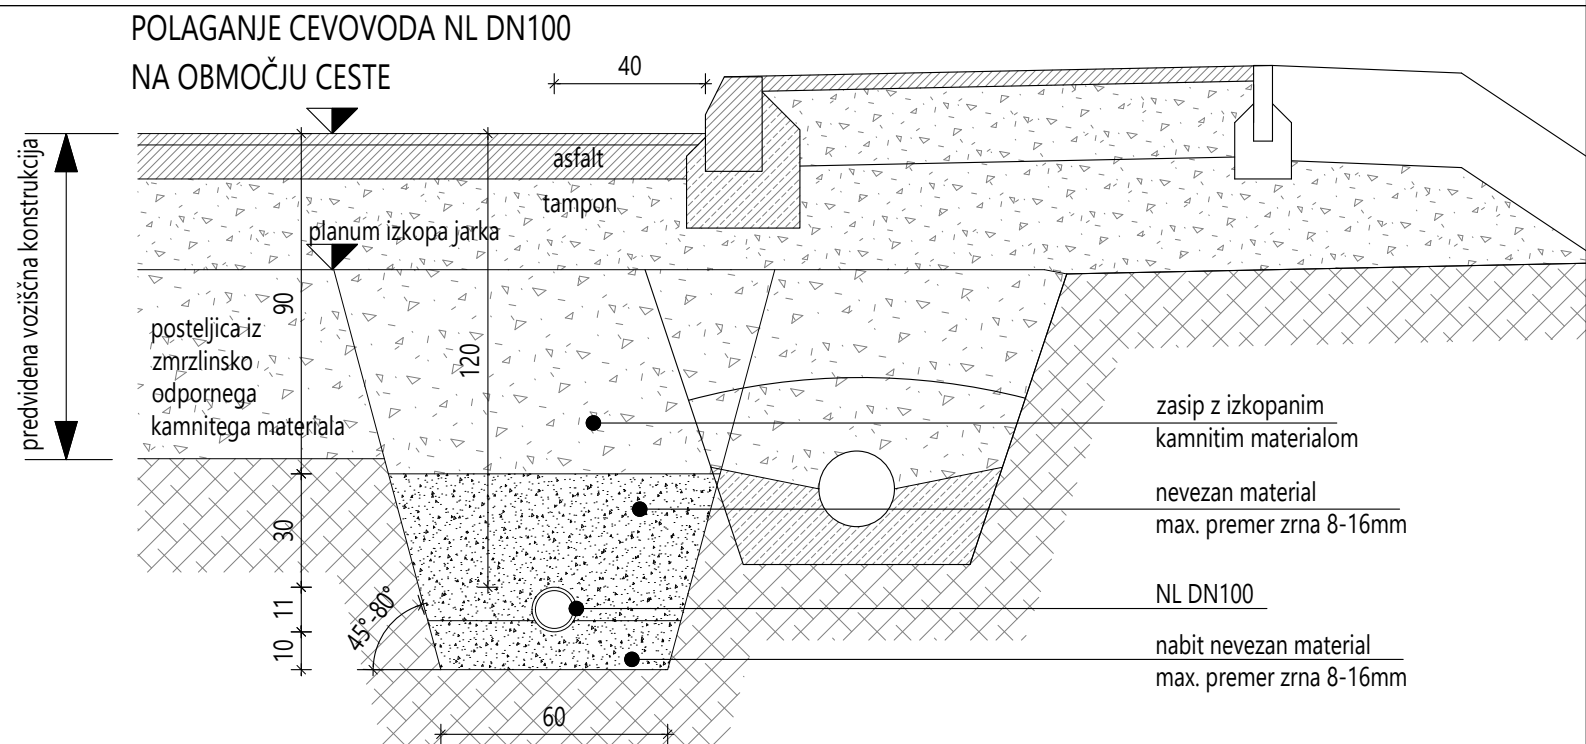


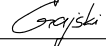

 <i>Prostorsko načrtovanje, projektiranje in varstvo okolja Novo mesto, d.o.o.</i>	naziv	ime in priimek	ident. št. IZS	podpis
	odg.vodja.proj.	mag. ZORAN GAJSKI, univ. dipl. gosp. inž.	G - 3043	
	odg.proj.	mag. ZORAN GAJSKI, univ. dipl. gosp. inž.	G - 3043	
	obdelal:			

objekt:	Izgradnja pločnika Kalin - Obrežje ob R3-675/1481, Mokrice - Obrežje - Slovenska vas od km 1.504 do km 2.645	Št. proj.:	PR-R7/2018
		Št. načrta:	PR-R7-2/2018
		Šifra CC:	
faza:	PZI - projekt za izvedbo	datum:	maj 2019
načrt:	2.1 - NAČRT GRADBENIŠTVA - VODOVOD	merilo:	1:20
opis risbe:	DETALJ POLAGANJA VODOVODNIH CEVI		
sprememba:	opis spremembe:	datum:	podpis:
št. odseka:	arhivska št.:	faza/objekt:	šifra risbe:
1481	0002.00	004.2105	G.351
št. priloge:	G.4.1	avtor risbe: Acer Novo mesto, d.o.o.	
		ident. št. risbe: PR-R7-2/2018-G.4.1	