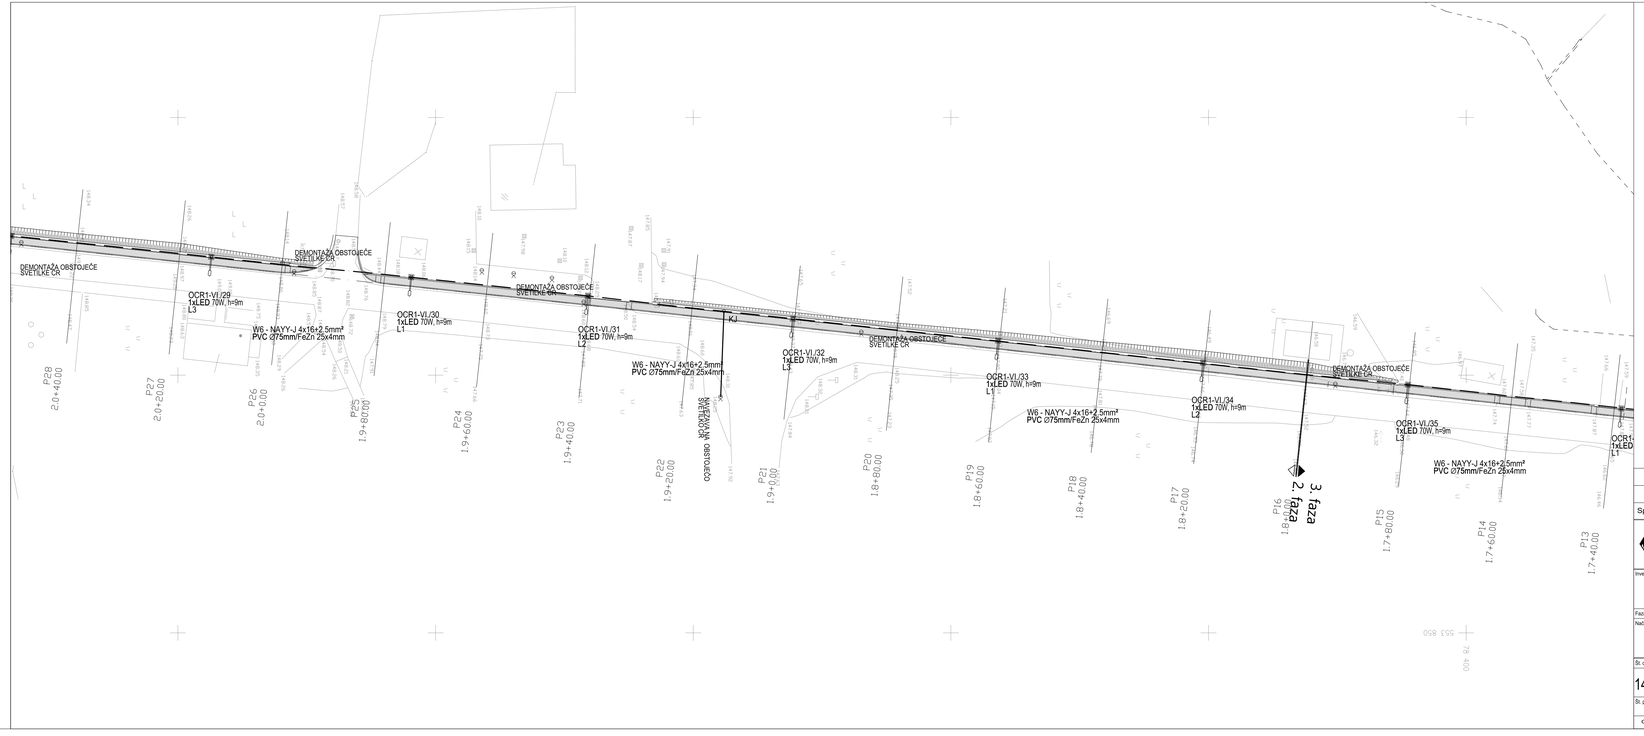

LEGENDA		OBSTOJEČE	PROJEKTIRANO - ZAŠČITA
ELEKTRIKA VN	nadzemna		
	podzemna		
ELEKTRIKA NN	nadzemna		
	podzemna		
TK VODI	nadzemna		
	podzemna		
CESTNA RAZSVETLJAVA			

VAROVANJE - po navodilih upravljavca

Opomba: obstoječe vode preveriti na terenu

MAJ 2019 - PO RECENZIJI

Sprememba:	Opis spremembe:	Datum:	Podpis:

PROJEKTIRANJE IN TEHNIČNO SVETOVANJE
FORM d.o.o., PE NOVO MESTO,
Ljubljanska c. 26, 8000 NOVO MESTO
IDENTIFIKACIJSKA ŠTEVILKA PODJETJA: 13391
Tel.: +(386) 73 3 78 060, Fax: +(386) 73 3 78 081, e_mail: form@siol.net

	Ime in priimek	ID Številka:	Podpis:
OVP:	mag. Zoran Gajski, univ. dipl. gosp. inž.	G-3043	
OP:	MIRAN ŠERBEC u.d.i.a.	E-0810	
Projektant:	MIRAN ŠERBEC u.d.i.a.	E-0810	
Obdelal:	BOJAN ŠERBEC u.d.i.a.	E-0615	

Investitor: OBČINA BREŽICE
Cesta prvih borcev 18, 8250 Brežice

Objekt: Izgradnja pločnika Kalin - Obrežje ob R3-675/1481, Mokrice - Obrežje - Slovenska vas od km 1.504 do km 2.640

Št. projekta:	PR-R72018
Št. načrta:	EI-1811125
Šifra CC:	2112

Faza:	PZI	Merilo:	1:500	Datum:	maj 2019

Načrt:		Vrsta načrta:		Opis nižje:	
NAČRT ELEKTRIČNIH INSTALACIJ IN ELEKTRIČNE OPREME		SITUACIJA		SITUACIJA SVETILK IN KANDELABROV	

Št. odseka:	Arhivska številka:	Faza/objekt:	Šifra nižje:	Črna koda arhiva:
1481	0002.00	004.2130	G.302	

Št. priloge:	G.2.2	Avtor nižje:	FORM d.o.o., PE NOVO MESTO, Ljubljanska c. 26
		Izvod. št. nižje:	EI-1811125

OPOMBA : Brez naše odobritve ta načrt ne sme biti kopiran in razmnoževan, prav tako ne sme biti dan na razpolago tretjim osebam!