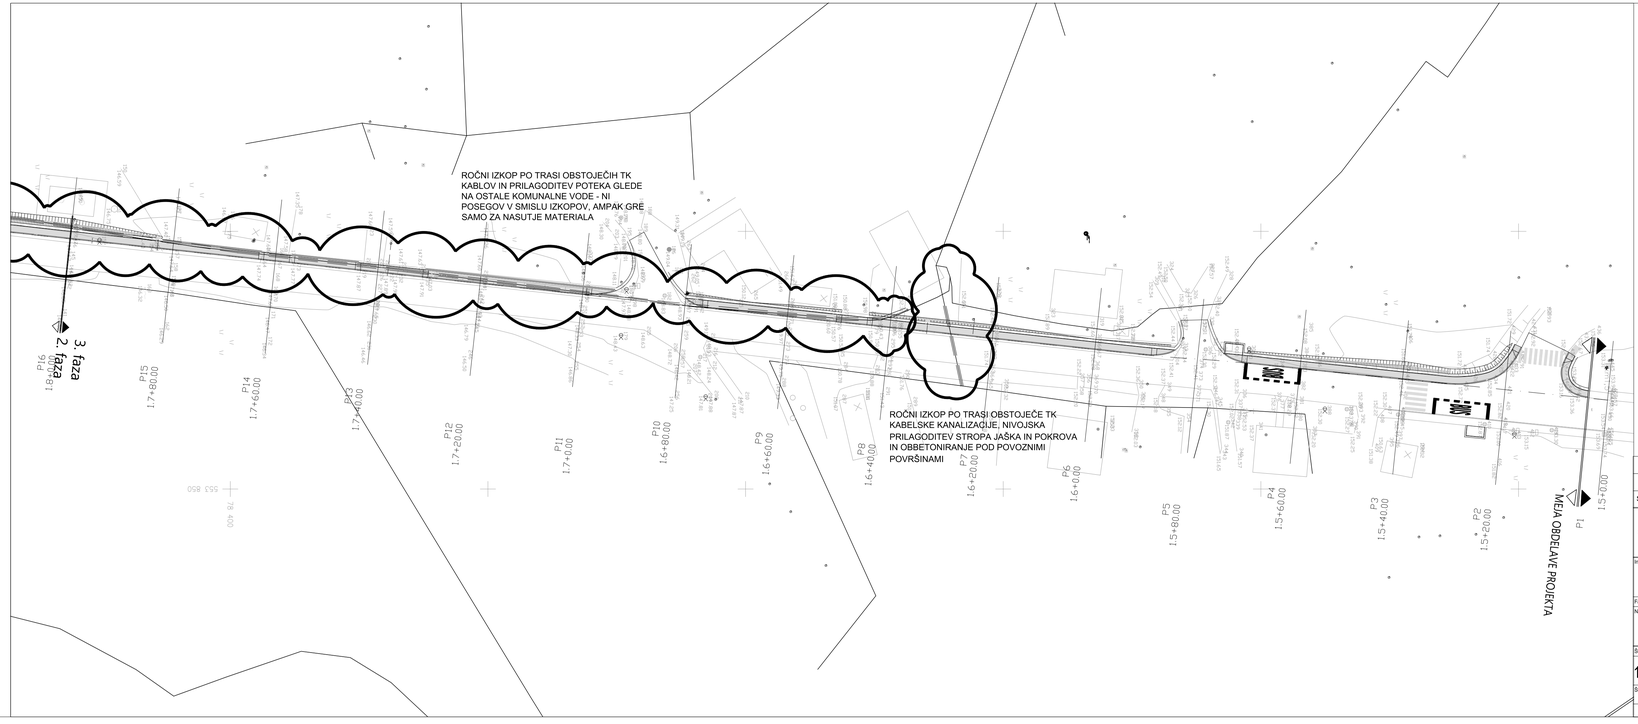

LEGENDA		OBSTOJEČE	PROJEKTIRANO - ZAŠČITA
ELEKTRIKA VN	nadzemna		
	podzemna		
ELEKTRIKA NN	nadzemna		
	podzemna		
TK VODI	nadzemna		
	podzemna		
JAVNA RAZSVETLJAVA			

VAROVANJE - po navodilih upravljavca

Opomba: obstoječe vode preveriti na terenu

MAJ 2019 - PO RECENZIJI

Spremenba:	Opis spremembe:	Datum:	Podpis:

PROJEKTIRANJE IN TEHNIČNO SVETOVANJE
FORM d.o.o., PE NOVO MESTO,
Ljubljanska c. 26, 8000 NOVO MESTO
IDENTIFIKACIJSKA ŠTEVILKA PODJETJA: 1391
Tel: +(386) 73 3 78 080; Fax: +(386) 73 3 78 081, e_mail: form@siol.net

	Ime in priimek	ID Številka:	Podpis:
OVP:	mag. Zoran Gajski; univ. dipl. gosp. inž.	G-3043	
OP:	MIRAN ŠERBEC s.d.o.e.	E-0810	
Projektant:	MIRAN ŠERBEC s.d.o.e.	E-0810	
Obdelal:	BOJAN ŠERBEC s.d.o.e.	E-0815	

Investitor:	OBČINA BREŽICE Cesta prvih borcev 18, 8250 Brežice	Objekt: Izgradnja pločnika Kalin - Obrelje ob R3-675/1481, Mokrice - Obrelje - Slovenska vas od km 1.504 do km 2.645	Št. projekta: PR-R70018 Št. načrta: EI-1811127 Šifra CC: 2112

Faza:	PZI	Merilo:	1:500	Datum:	maj 2019
Načrt:	NAČRT TELEKOMUNIKACIJ INSTALACIJ IN ELEKTRIČNE OPREME	Vrsta načrta:	SITUACIJA	Opis risbe:	ZAŠČITA TKO

Št. odseka:	Arhivska številka:	Faza/objekt:	Šifra risbe:	Črtna koda arhiva:
1481	0002.00	004.2265	G.302	

Št. priloge:	G.2.1	Avtor risbe:	FORM d.o.o., PE NOVO MESTO, Ljubljanska c. 26
		Mapa št. risbe:	EI-1811127

OPOMBA : Brez naše odobritve ta načrt ne sme biti kopiran in razmnoževan, prav tako ne sme biti dan na razpolago tretjim osebam!