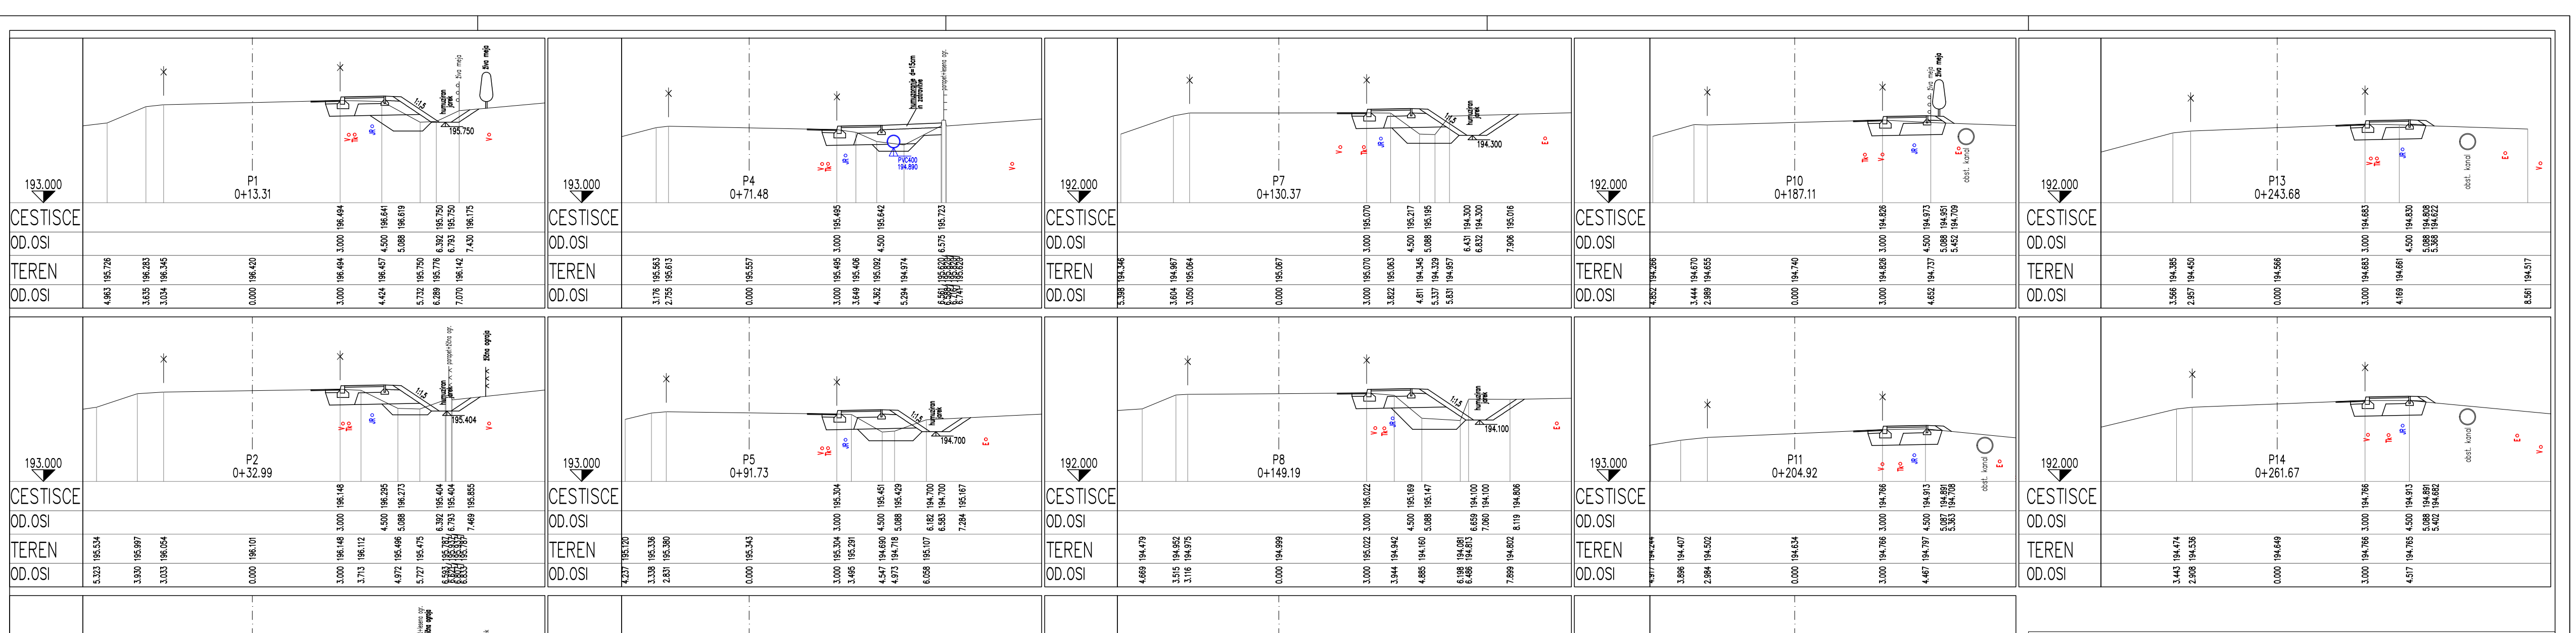

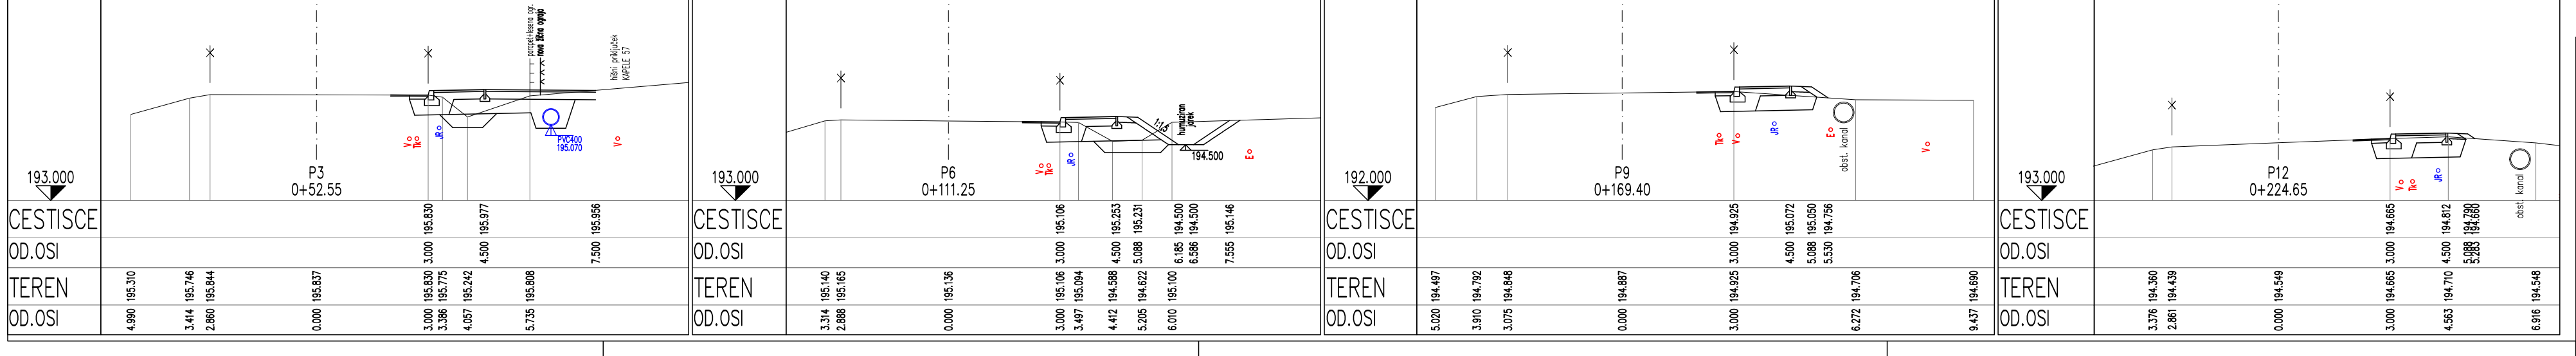

PRONIG d.o.o.
Projektiranje nizkih gradenj in geodezija

Vrsta načrta:	3. Načrt gradbenih konstrukcij
Investitor:	OBČINA BREŽICE CESTA PRVIH BORCEV 18, 8250 BREŽICE
Objekt:	IZGRADNJA PLOČNIKA VRHJE – OB LC 024323 – VRHJE – KAPELE V DOLŽINI CCA 630m IN – OB LC 024322 – ZG. SLOGONSKO – VRHJE V DOLŽINI CCA 1360m
Risba:	PREČNI PROFILI 1. FAZA P1–P14

Identifikacijska številka podjetja:

	Ime in priimek		Podpis
Vodja projekta:	J. Lapi, inž. grad.	G–1878	
Odgovorni proj.	J. Lapi, inž. grad.	G–1878	
Projektiral	D. Baš, u.d.i.geod.	Geo–0227	

Vrsta projekta:	Datum risbe:	Številka projekta:	Številka načrta:	Merilo:	Številka risbe:
PZI	oktober 2018	705/2018	705/2018–1	1:100	3.5.7.1

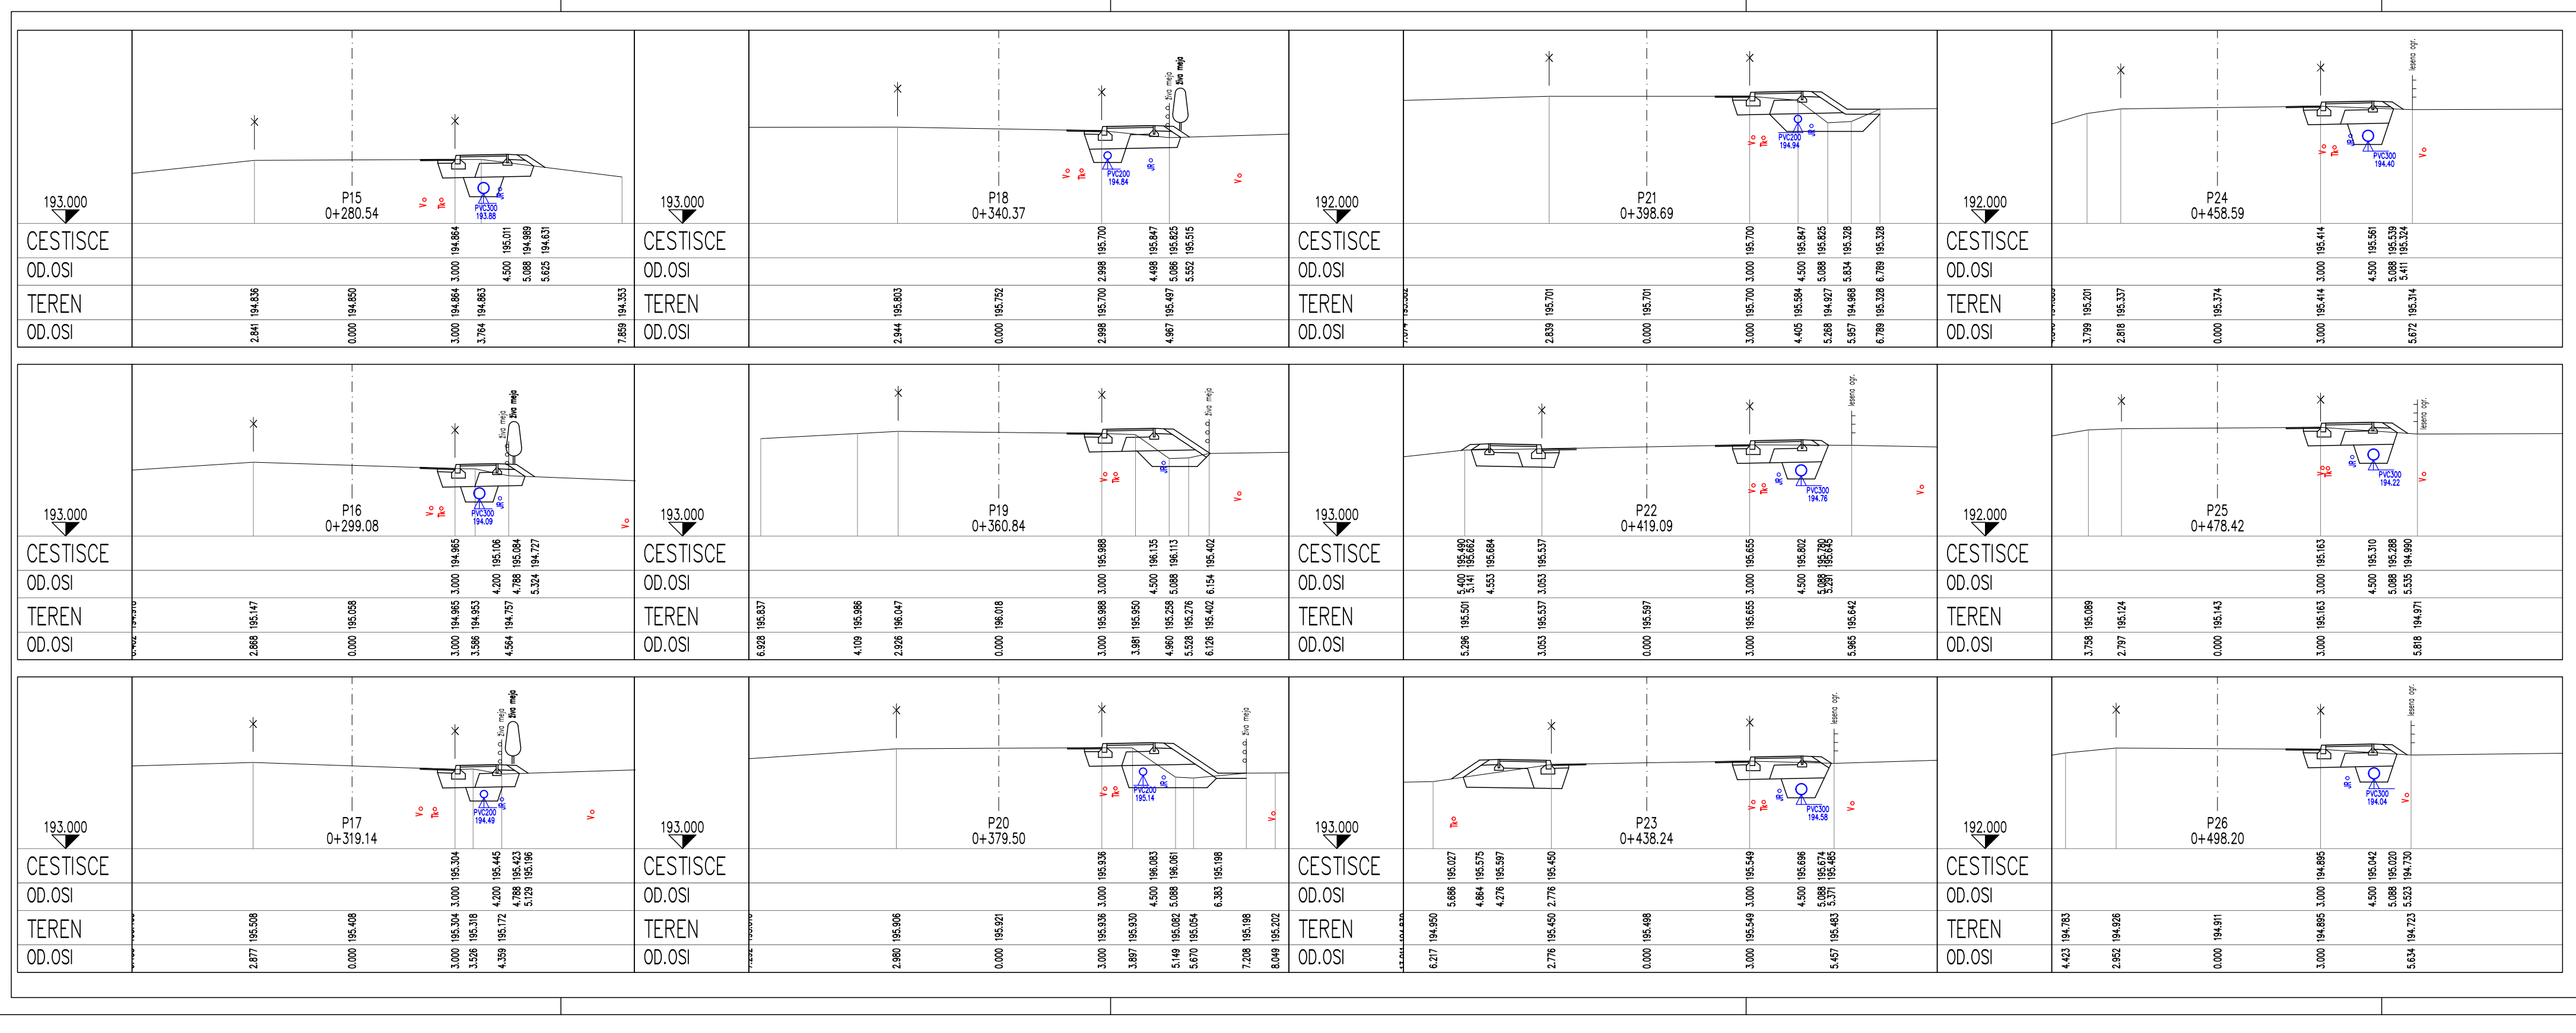

PRONIG d.o.o.
Projektiranje nizkih gradenj in geodezija

Vrsta načrta:	3. Načrt gradbenih konstrukcij
Investitor:	OBČINA BREŽICE CESTA PRVIH BORCEV 18, 8250 BREŽICE
Objekt:	IZGRADNJA PLOČNIKA VRHJE – OB LC 024323 – VRHJE – KAPELE V DOLŽINI CCA 630m IN – OB LC 024322 – ZG. SLOGONSKO – VRHJE V DOLŽINI CCA 1360m
Risba:	PREČNI PROFILI 1. FAZA P15–P26

Identifikacijska številka podjetja:

	Ime in priimek		Podpis
Vodja projekta:	J. Lapi, inž. grad.	G–1878	
Odgovorni proj.	J. Lapi, inž. grad.	G–1878	
Projektiral	D. Baš, u.d.i.geod.	Geo–0227	

Vrsta projekta:	Datum risbe:	Številka projekta:	Številka načrta:	Merilo:	Številka risbe:
PZI	oktober 2018	705/2018	705/2018–1	1:100	3.5.7.2