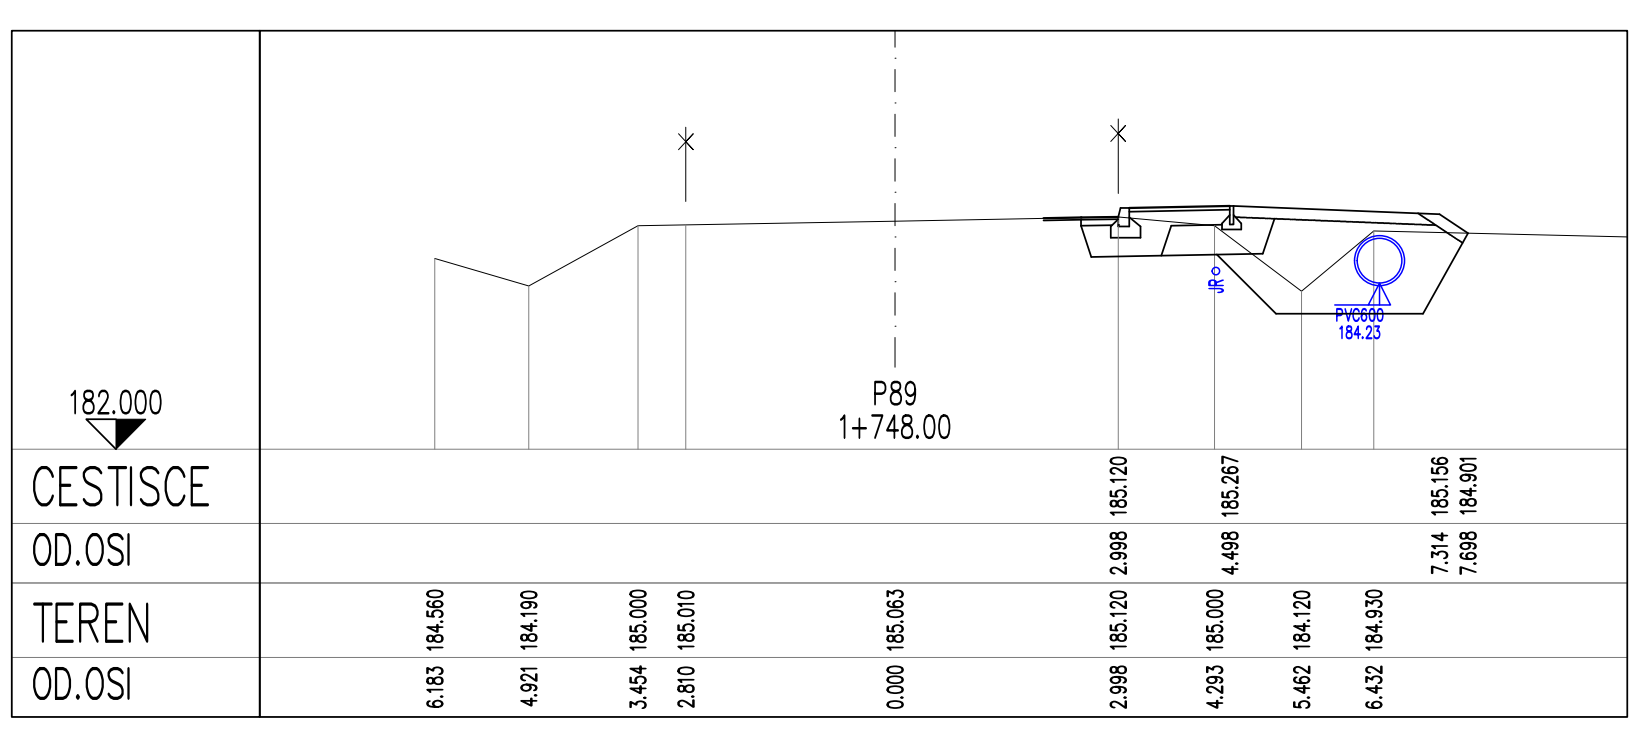

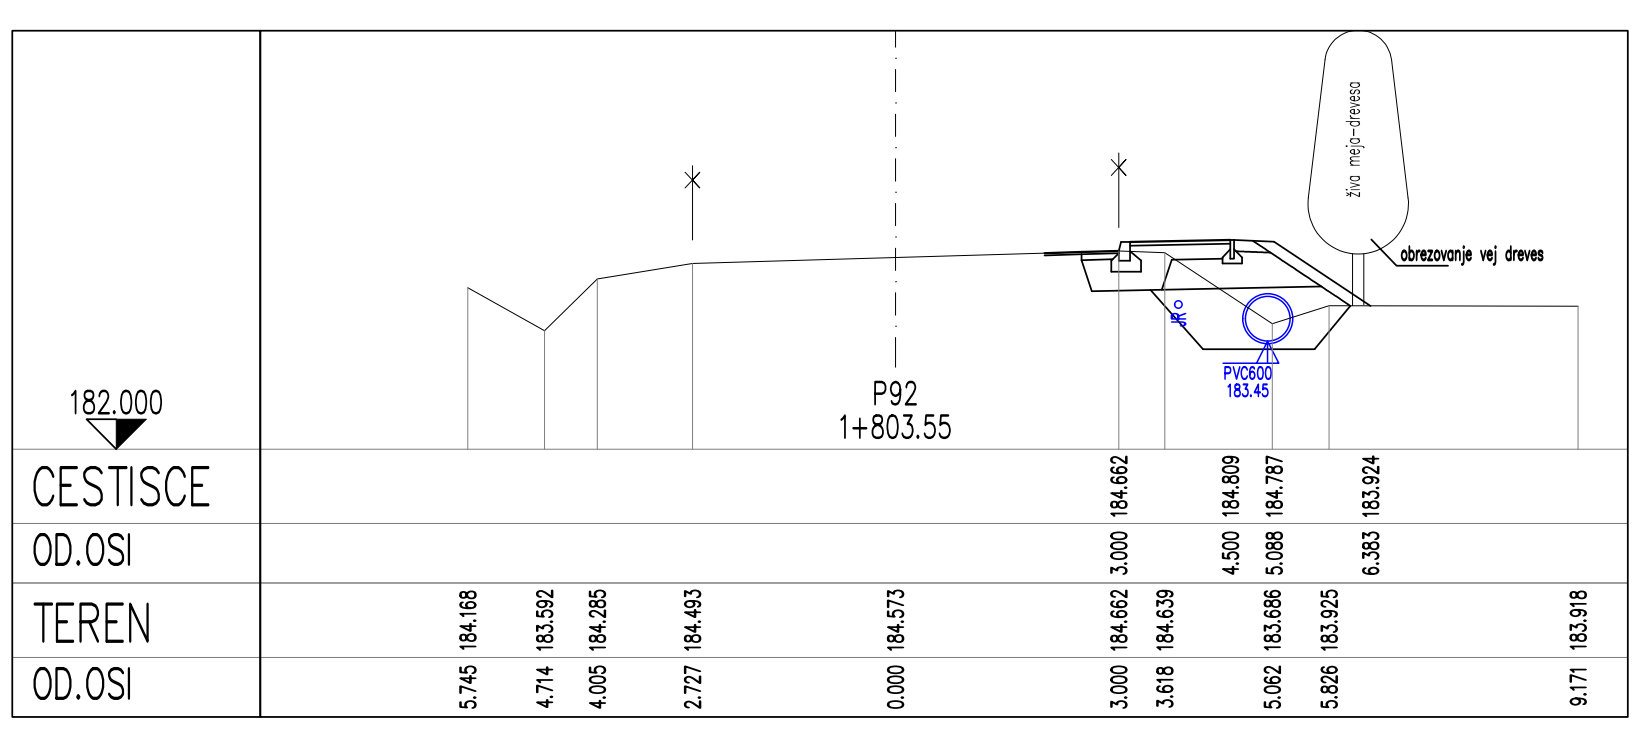

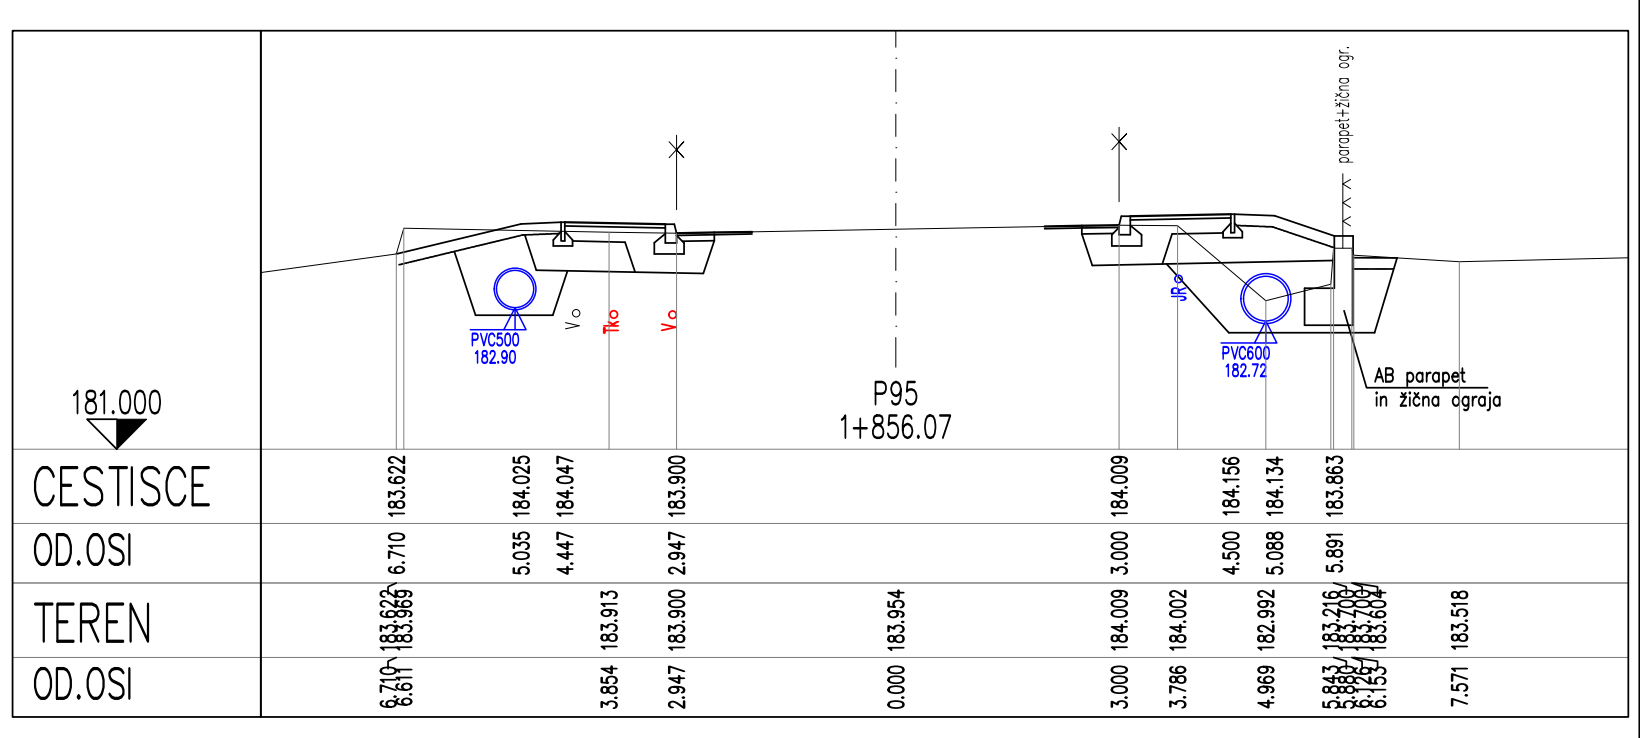

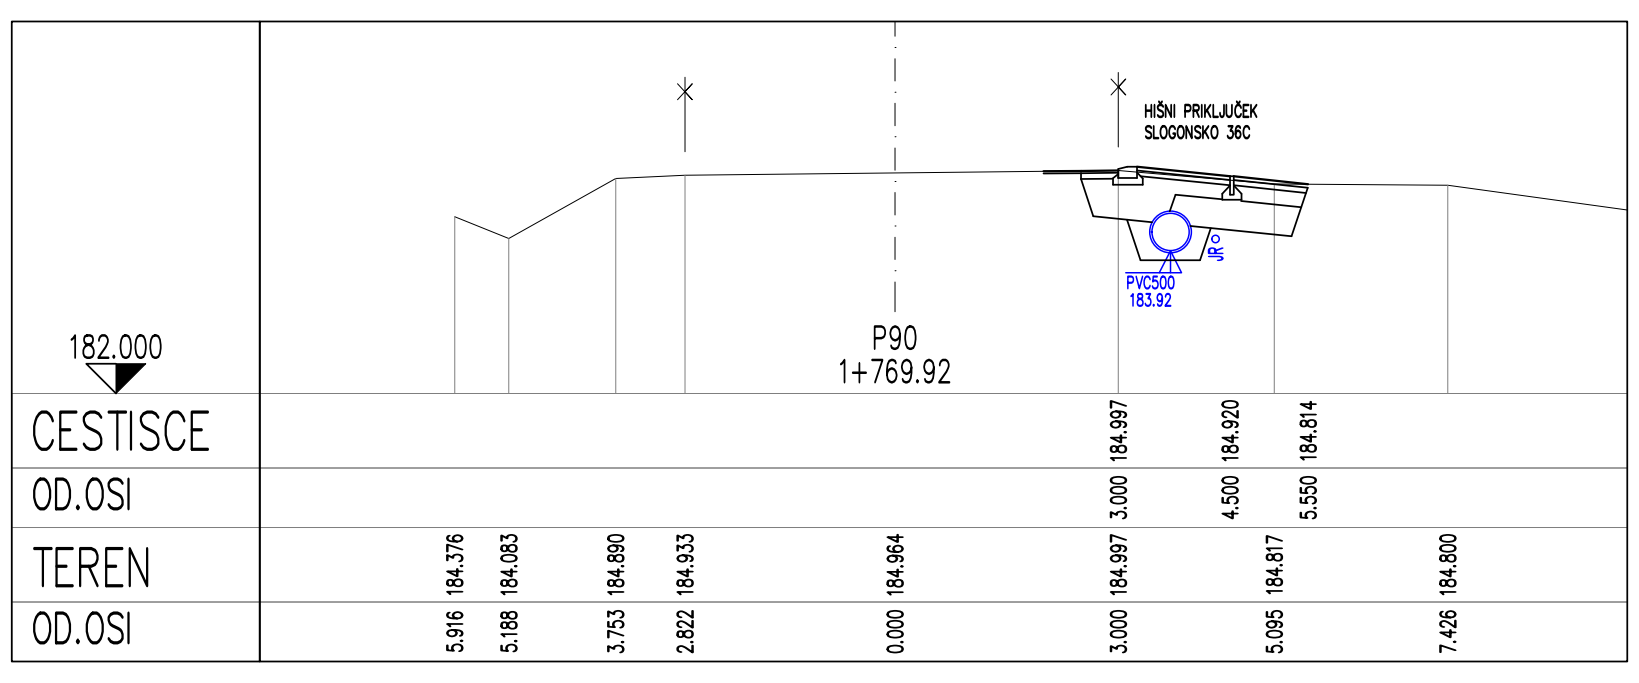

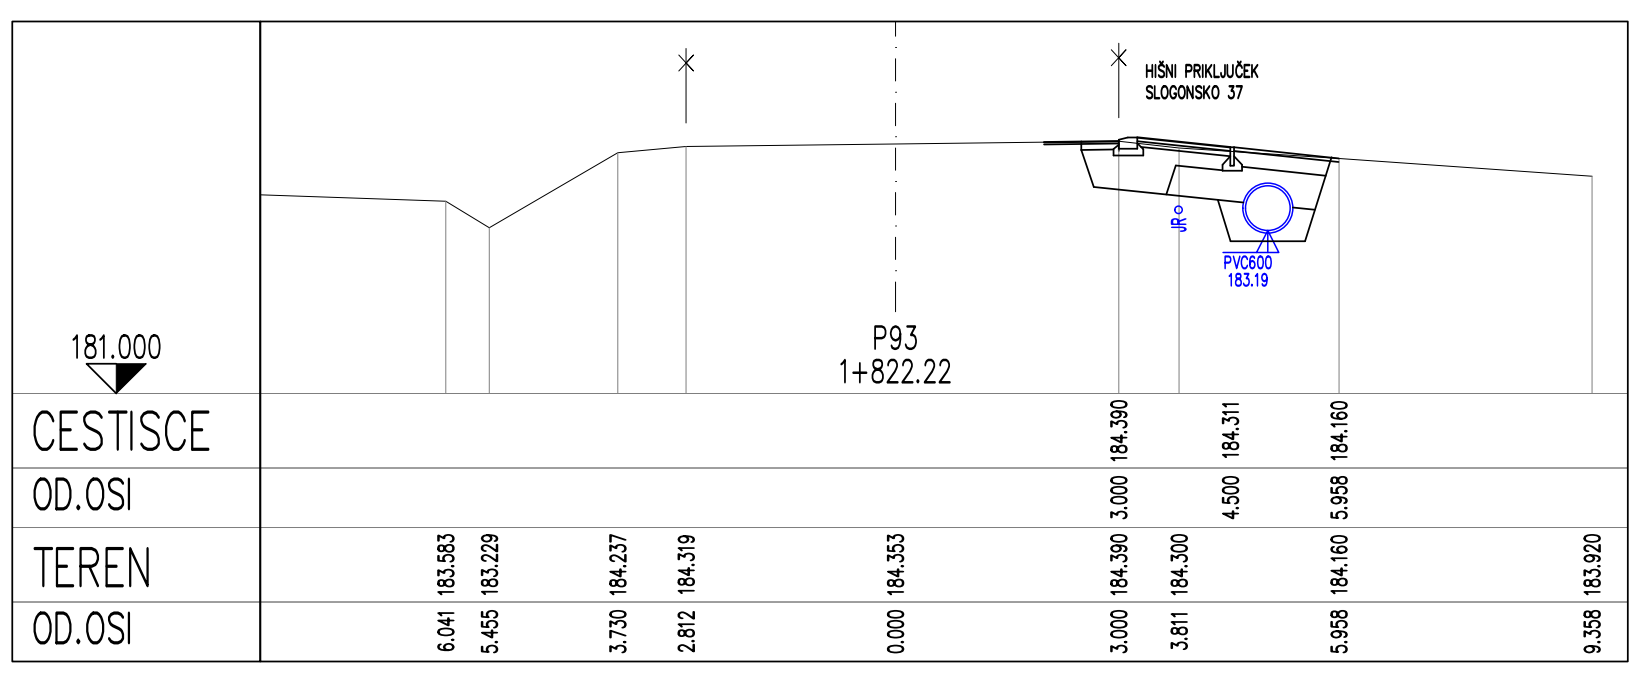

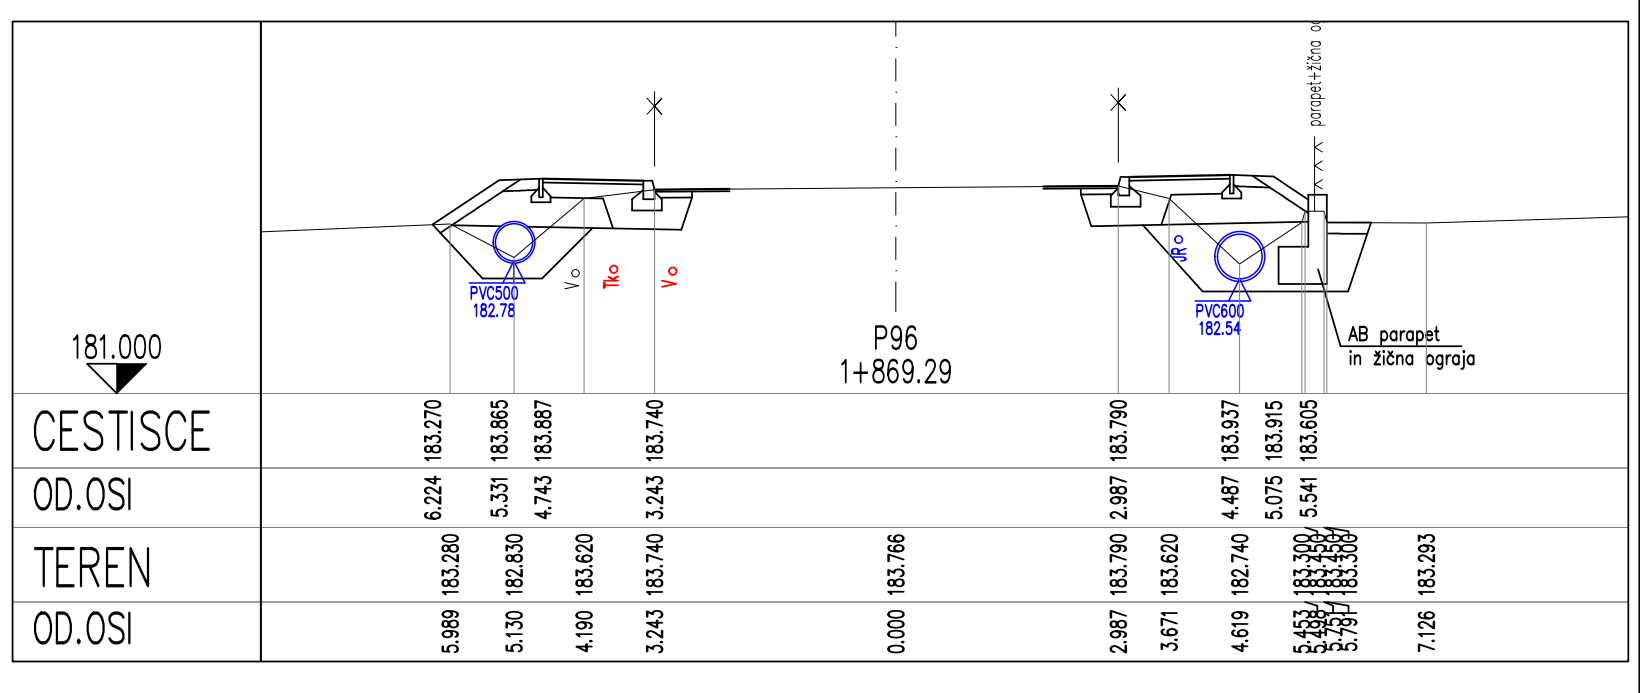

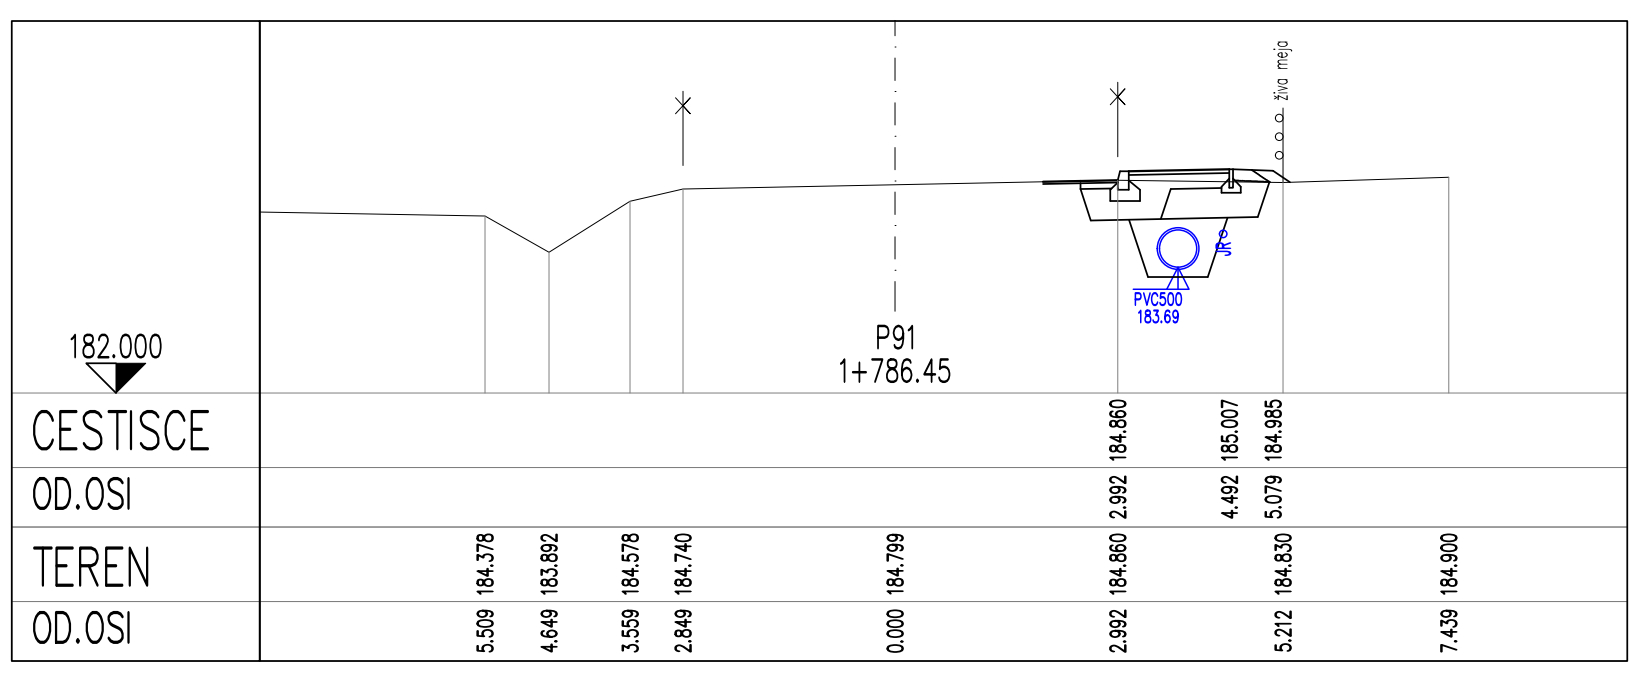

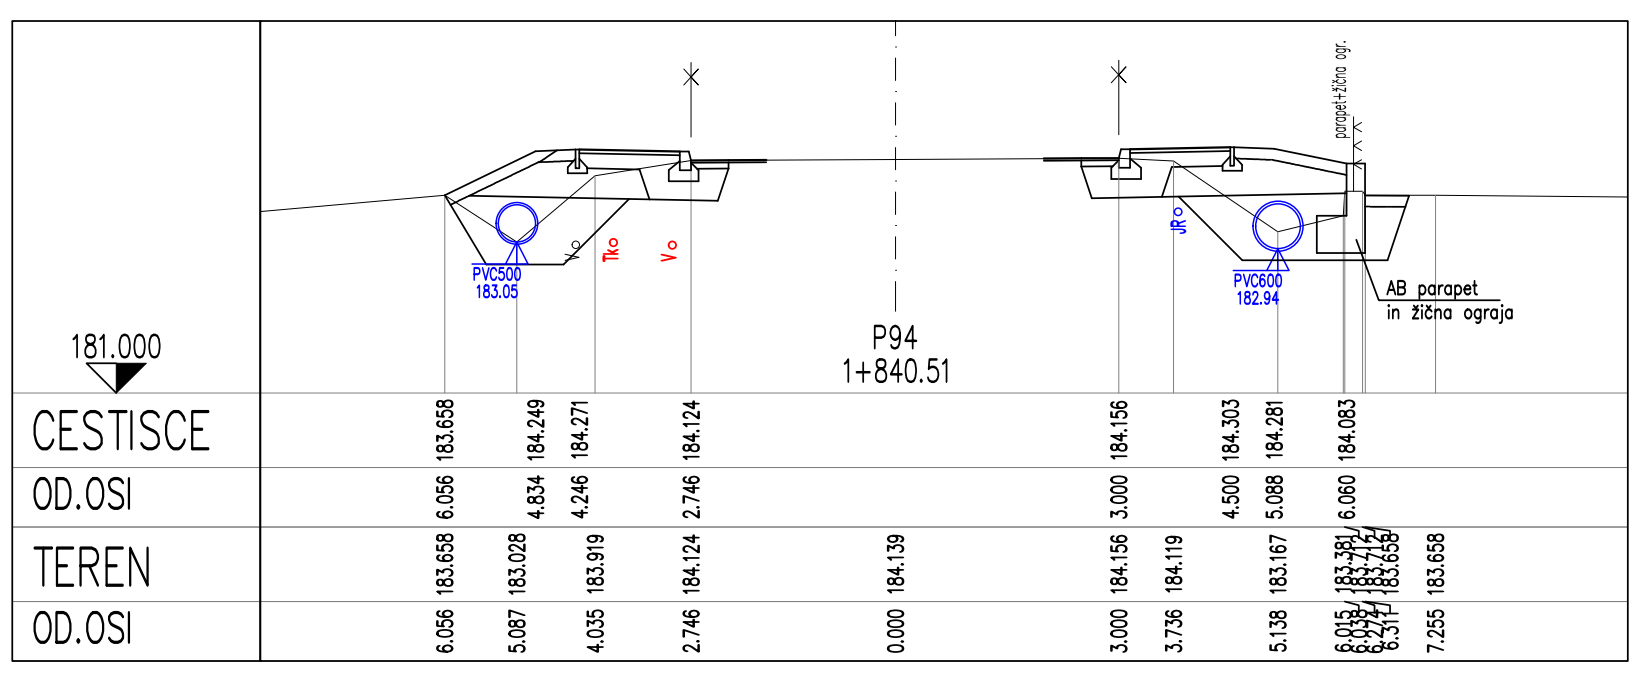

PRONIG d.o.o.
Projektiranje nizkih gradenj in geodezija

Identifikacijska številka podjetja:

	Ime in priimek		Podpis
Vodja projekta:	J. Lapi, inž. grad.	G-1878	
Odgovorni proj.	J. Lapi, inž. grad.	G-1878	
Projektiral	D. Baš, u.d.i.geod.	Geo-0227	

Vrsta načrta:
3. Načrt gradbenih konstrukcij

Investitor:
OBČINA BREŽICE
CESTA PRVIH BORCEV 18, 8250 BREŽICE

Objekt:
IZGRADNJA PLOČNIKA VRHJE
– OB LC 024323 – VRHJE – KAPELE V DOLŽINI CCA 630m IN
– OB LC 024322 – ZG. SLOGONSKO – VRHJE V DOLŽINI CCA 1360m

Risba:
PREČNI PROFILI
3. FAZA
P89–P96

Vrsta projekta:	Datum risbe:	Številka projekta:	Številka načrta:	Merilo:	Številka risbe:
PZI	oktober 2018	705/2018	705/2018-1	1:100	3.5.7.9