



Spremembe		Opis sprememb		Datum sprej.		Podpis	
Investitor		Objekt		PRENOVA STANOVANJ			
OBČINA BREŽICE		Dol objekta/ulica		STANOVANJE SLOMŠKOVA ULICA 5			
Cesta prvih borcev 18, 8250 Brežice		Vrsta načrta/priloge		NAČRT GRADBENIH KONSTRUKCIJ			
Projektant:		Vrednotenje dokumenta		TLORIS DEJANSKEGA STANJA			
HSE INVEST d.o.o.		Ime in priimek		M. št.			
Obrežna ulica 170, 2000 Maribor		Odgovorni vodja projekta		G-2781			
hse invest		Odgovorni projektant		G-2781			
		Sodelavec - projektant					
		Izdelal					
		Datum izdelave		APRIL 2018			
		Merk		1:50			
		Skizma		OBR - 1/2018		Vrsta projekta	
				UA		PZI	
				HIOBR-3GO.1		1:50	

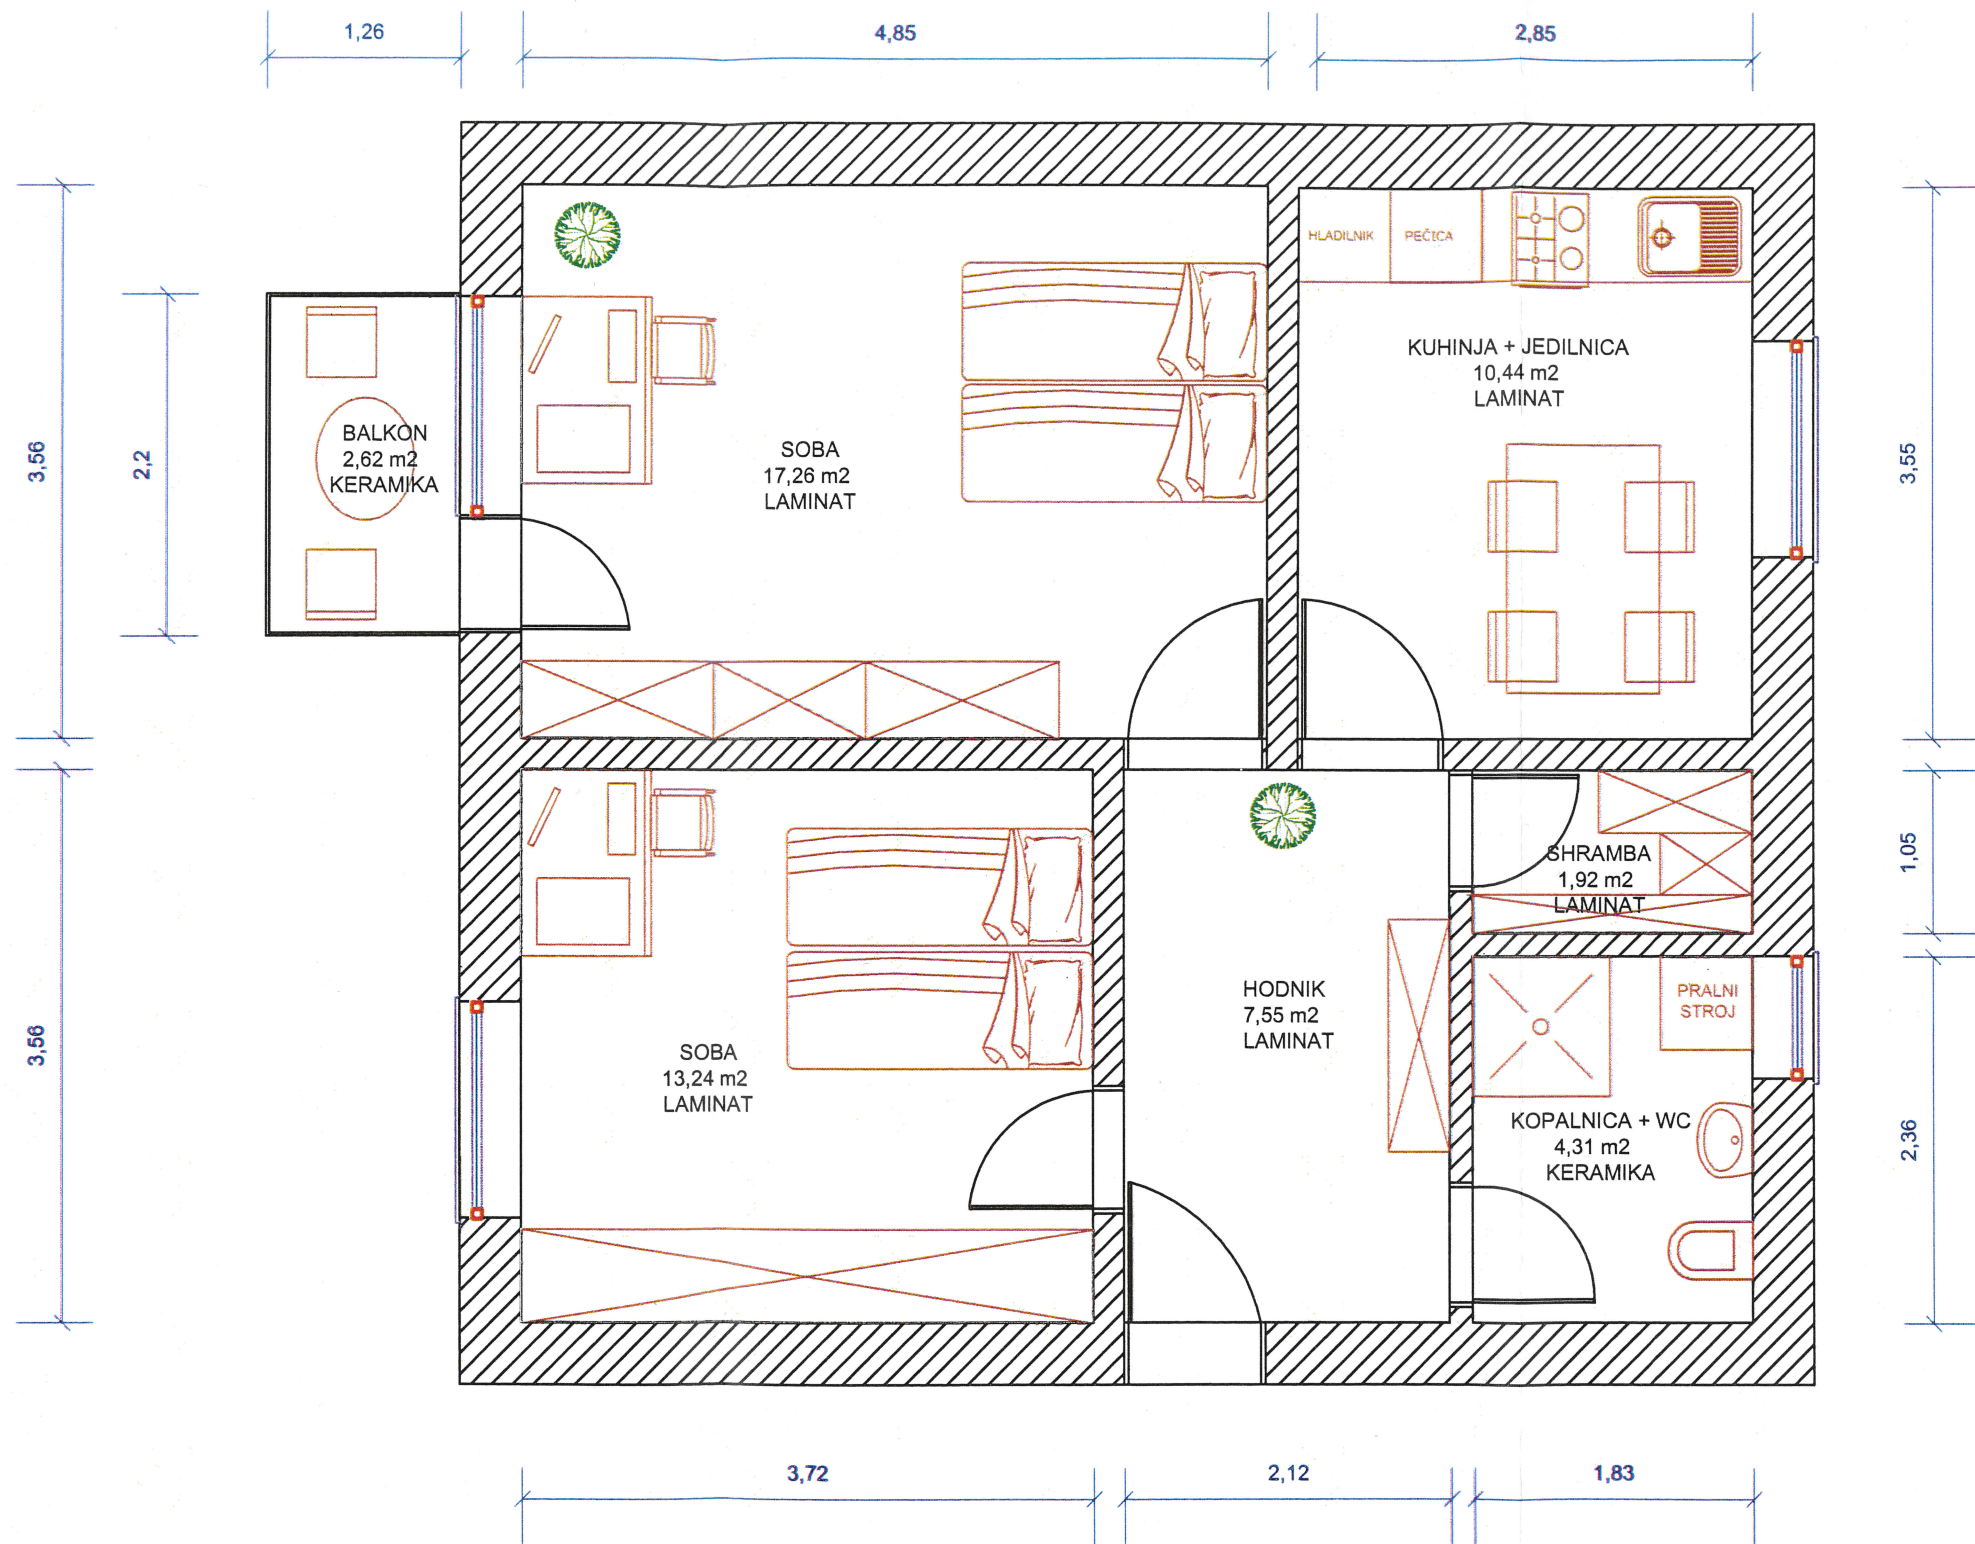

Spremembe		Opis sprememb		Datum sprej		Podpis	
Investitor		Objekt		Datum sprej		Podpis	
OBČINA BREŽICE		PRENOVA STANOVANJ					
Cesta prvih borcev 10, 8250 Brežice		Stanovanje					
Projektant		Del objekta/sistema					
HSE INVEST d.o.o.		STANOVANJE SLOMŠKOVA ULICA 5					
Obrežna ulica 170, 2000 Maribor		Vrsta načrta/prikaza					
		NAČRT GRADBENIH KONSTRUKCIJ					
Izdelal		Vsebinski risar/dokumentar					
Izdelal		TLORIS NOVEGA STANJA Z OPREMO					
Izdelal		Številka projekta		OBR - 1/2018		Vrsta projekta	
Izdelal		Klasifikacija objekta		UA-----		Stran/stran	
Izdelal		Izdelal		1:50		1:50	
Datum izdelave		Datum		APRIL 2018		HIOBR-3G02	

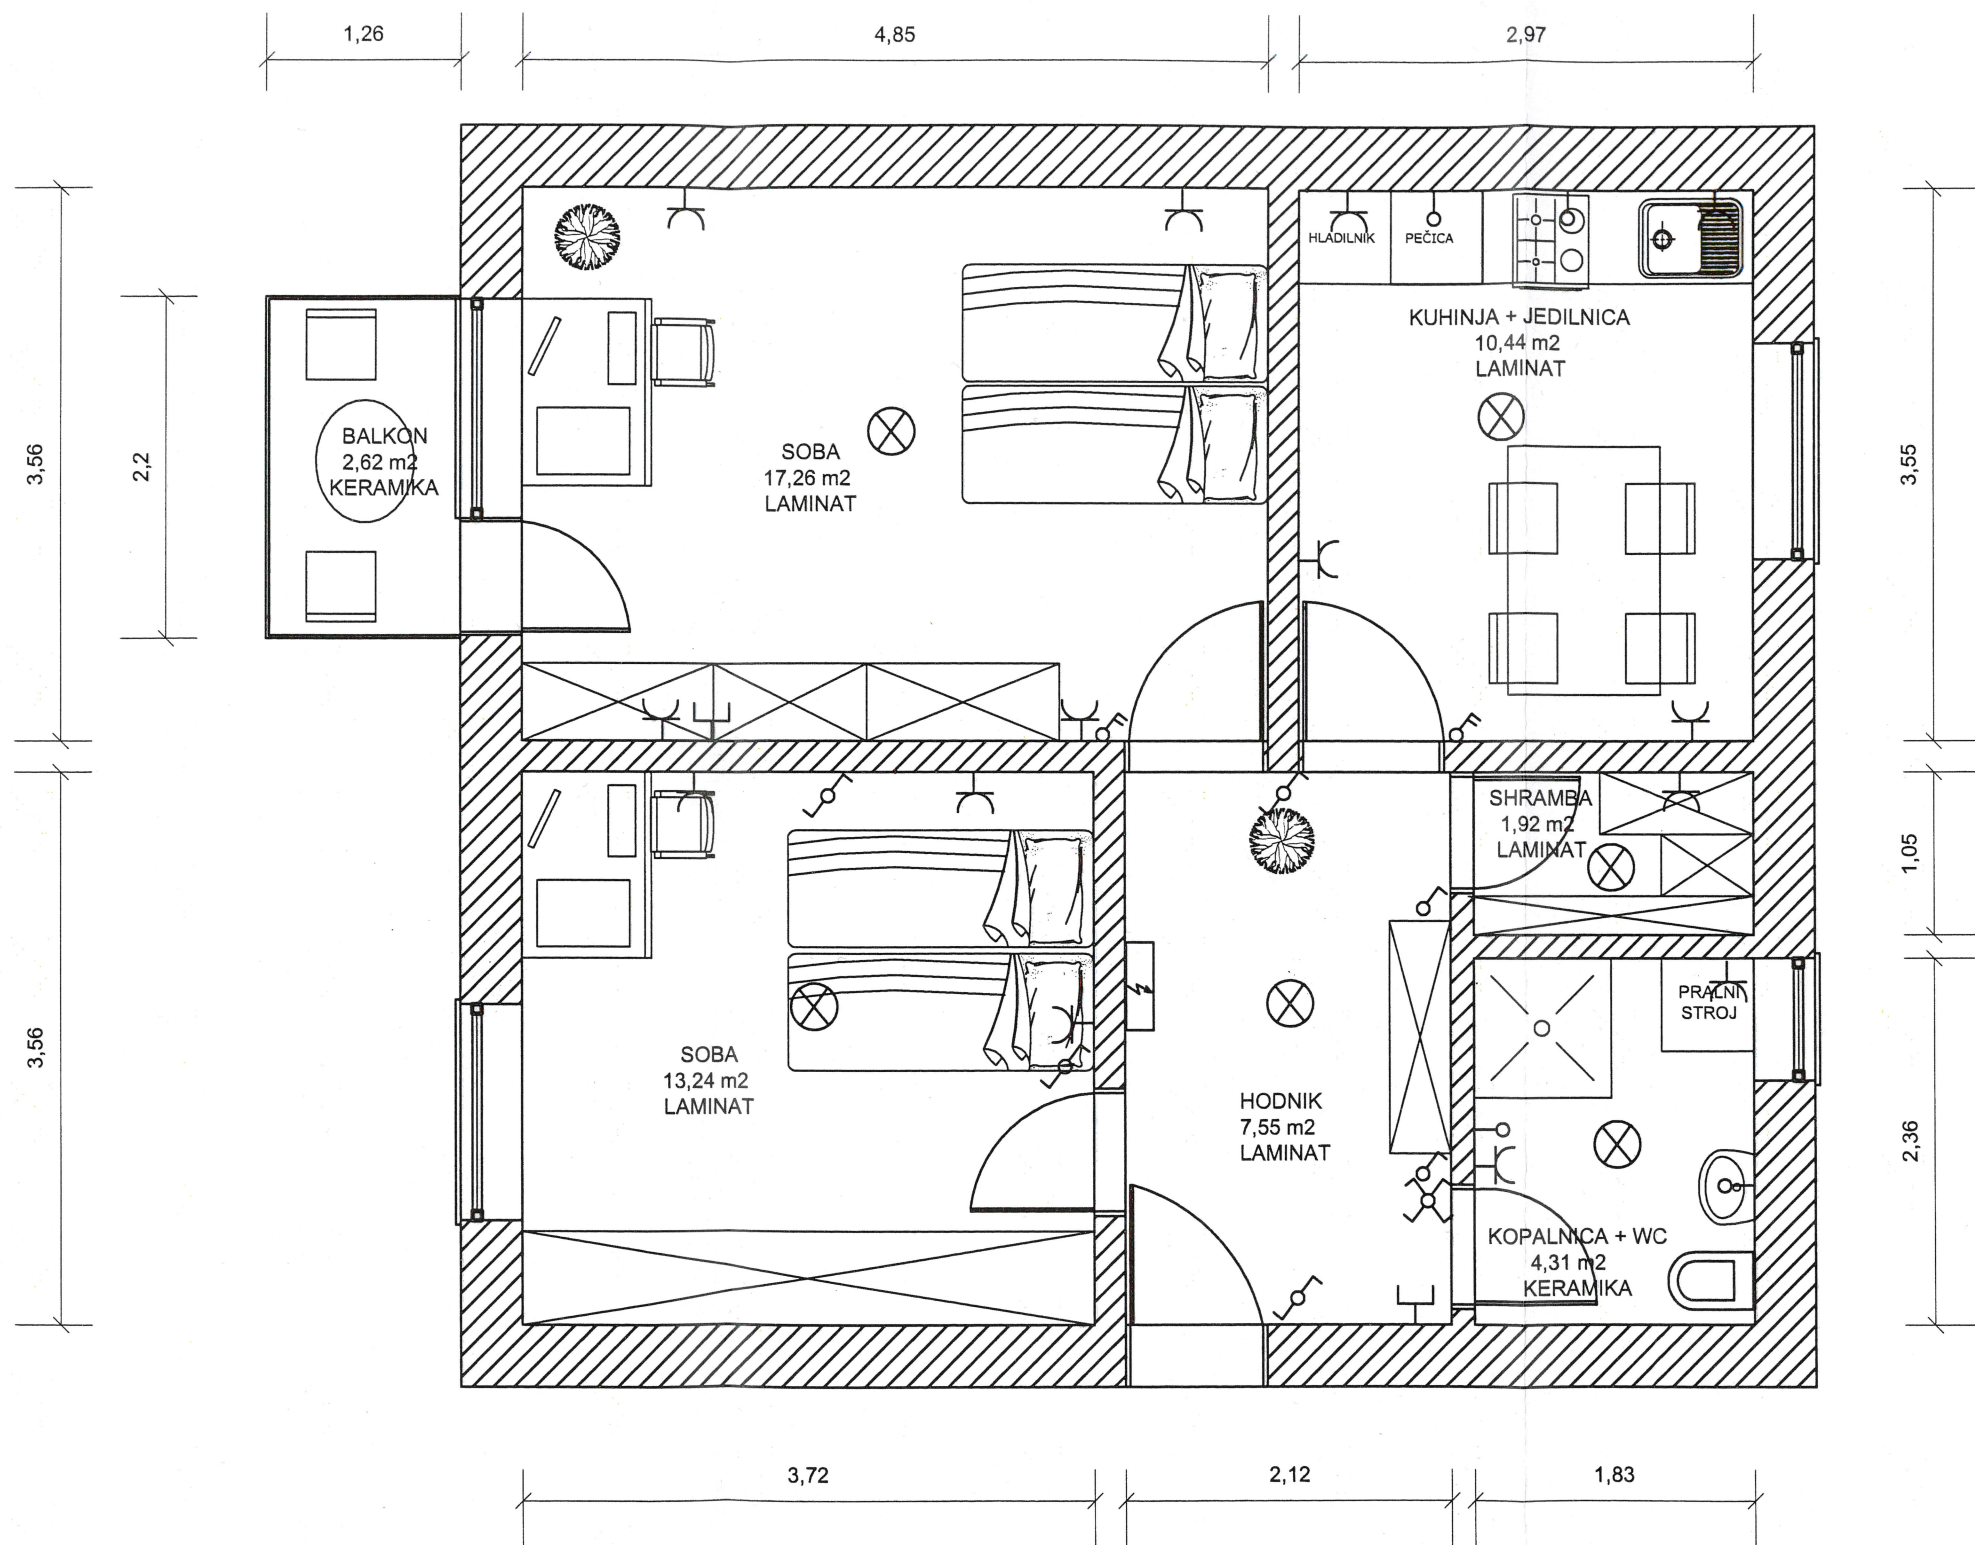

	</
--	--	----