


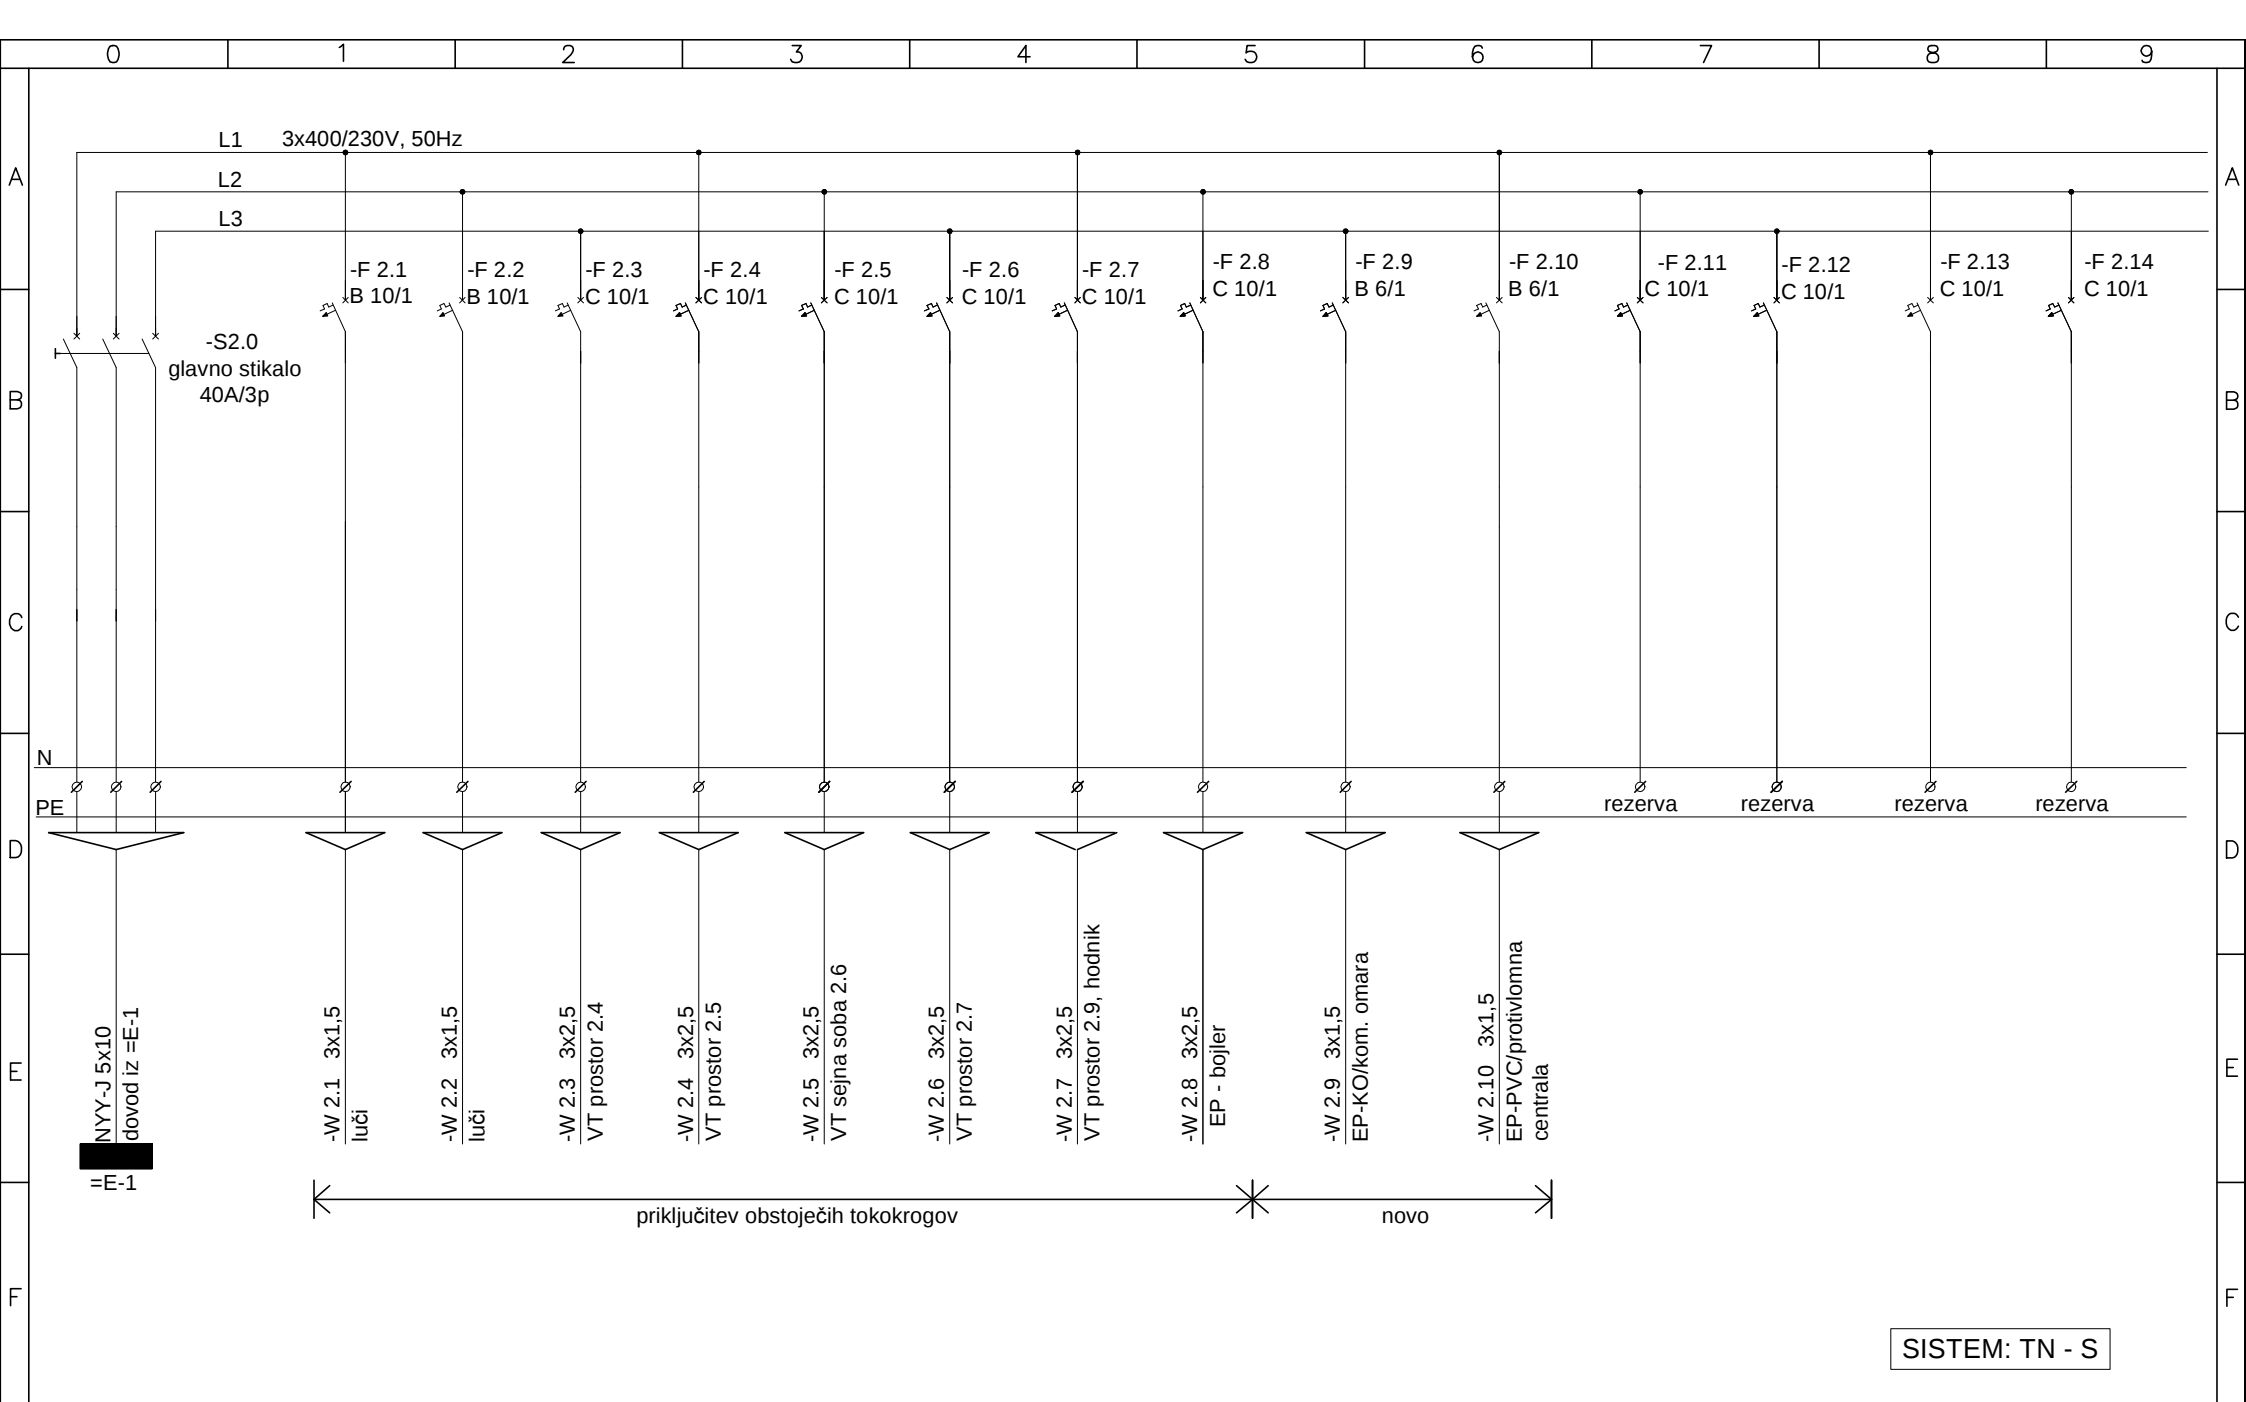

INVESTITOR:
KS Jesenice na Dolenjskem
Jesenice 11a
8261
Jesenice na Dolenjskem
IME DATOTEKE : sheme KS Jesenice

OBJEKT:
NOVOGRADNJA
VEČNAMENSKEGA OBJEKTA
FAZA : PZI

DATUM	jUNIJ 2014
ODGOVORNI VODJA PROJEKTA	M. Avšič dipl.inž.grad.
ODGOVORNI PROJEKTANT	E. Moškon univ.dipl.inž.el.
RISAL	
PREGLEDAL	

EL-BIRO
projektiranje in nadzor
Emil Moškon s.p.
Pot na Armes 5a, 8281 SENNOVO

NAZIV :
HEMA =E-2
ŠT. PROJEKTA : 03/2009

=	
+	
STRAN:	1
STRANI:	1

NAČRT
ŠTEVILKA:
E - 102