


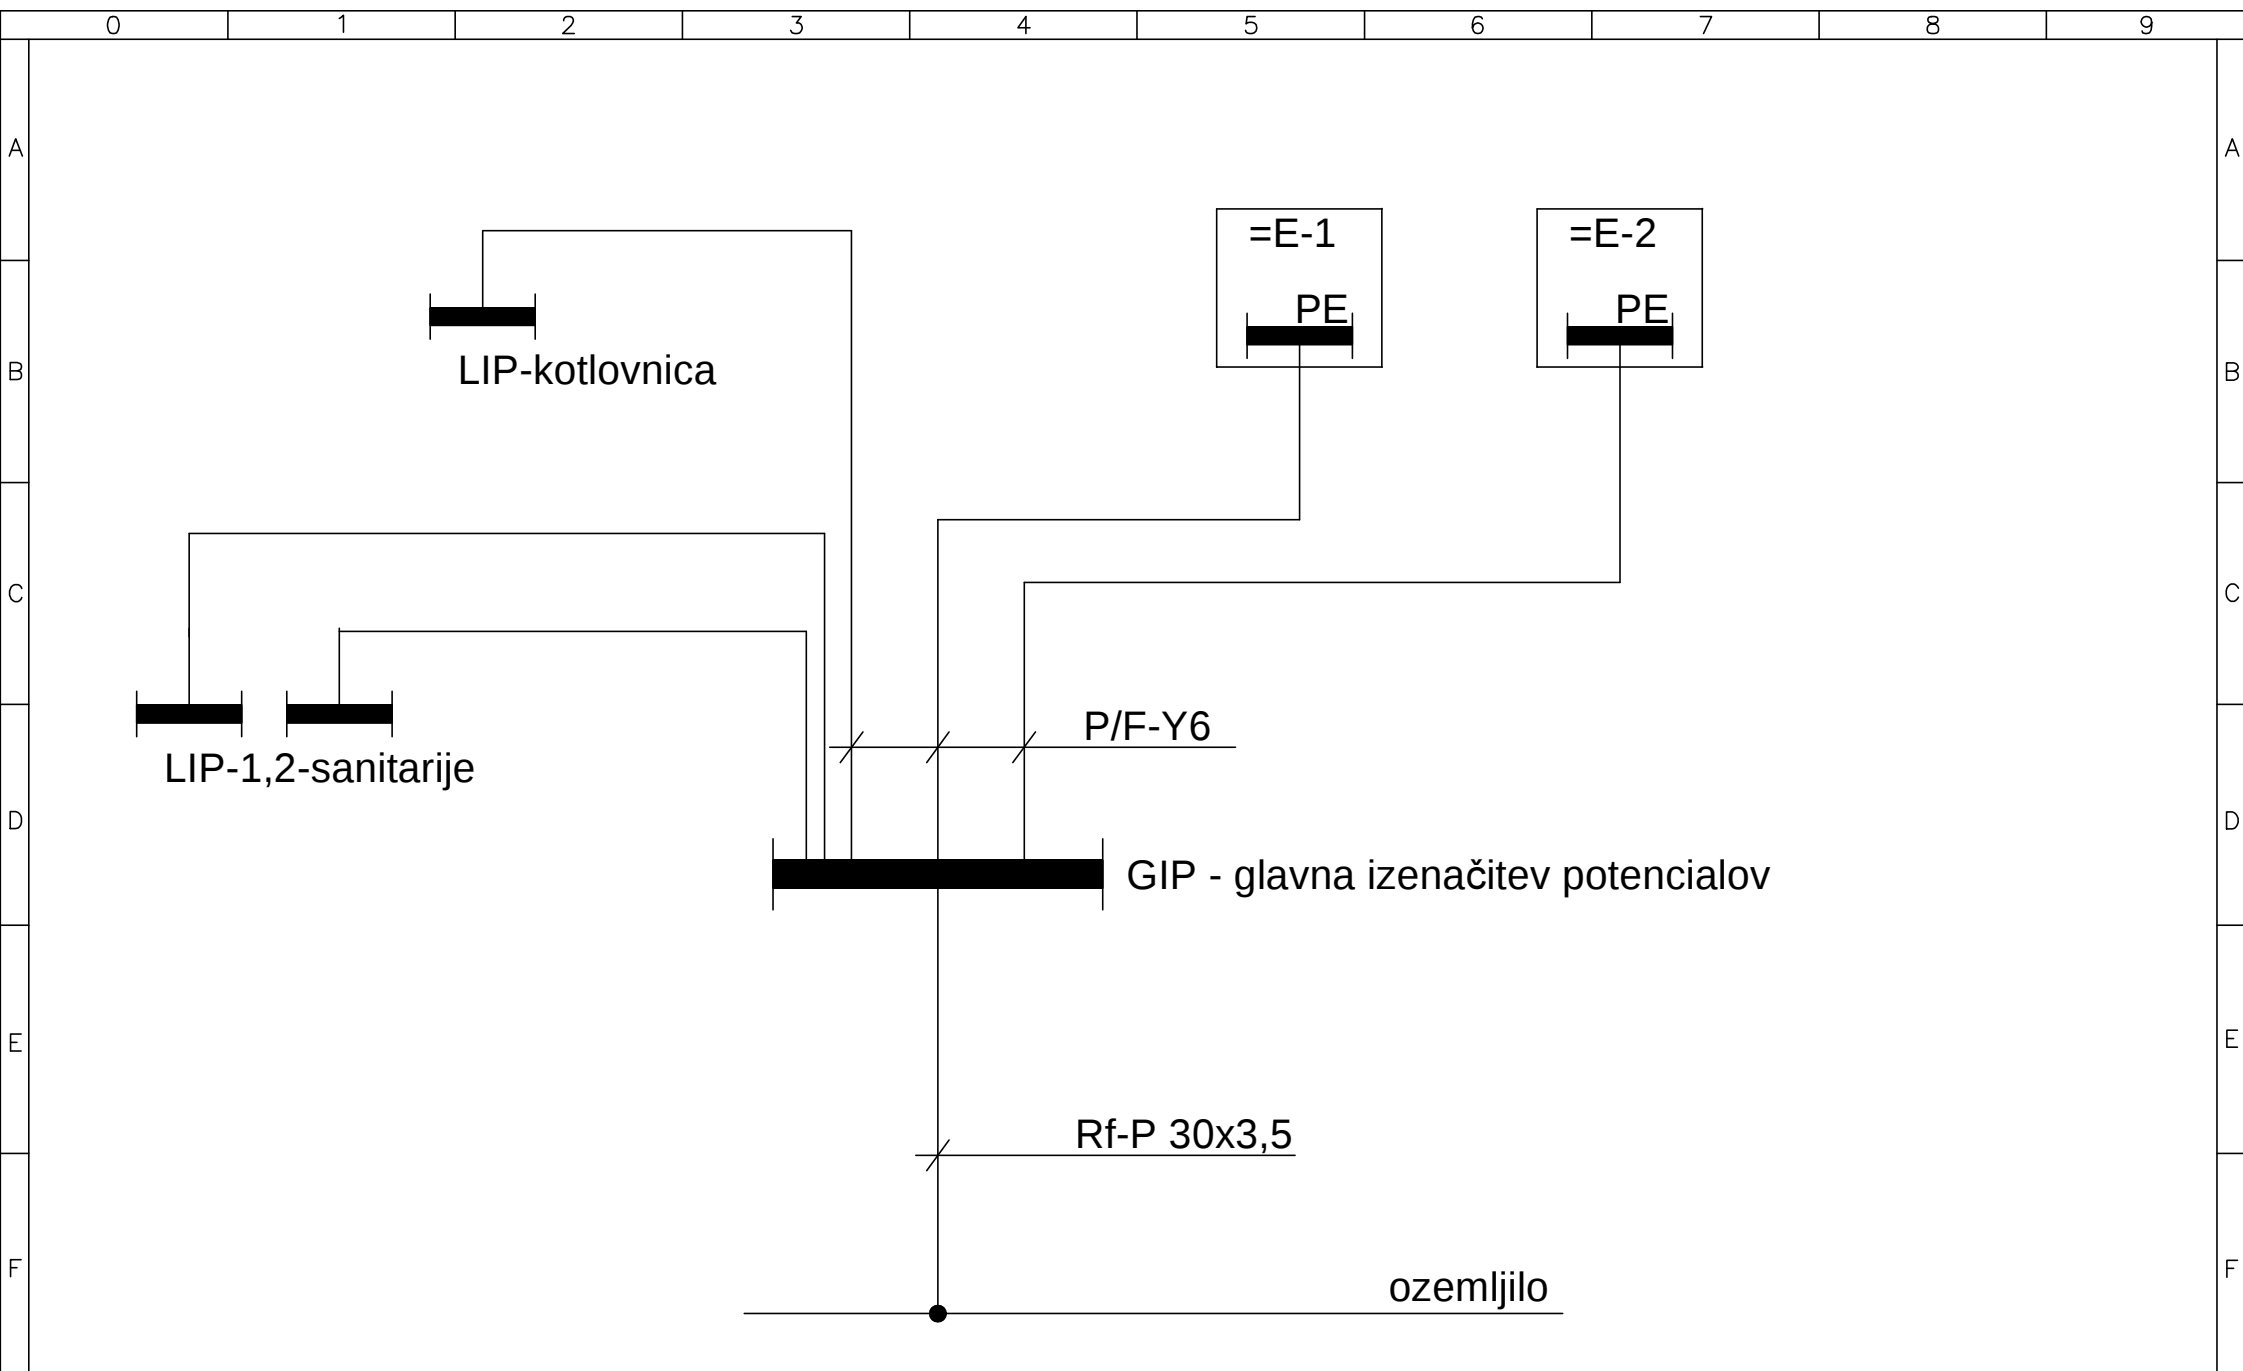

INVESTITOR: KS Jesenice na Dolenjskem Jesenice 11a 8261 Jesenice na Dolenjskem	OBJEKT: NOVOGRADNJA VEČNAMENSKEGA OBJEKTA	DATUM	JUNIJ 2014	EL-BIRO projektiranje in nadzor Emil Moškon s.p. Pot na Armes 5a, 8281 SENOVO	NAZIV : SHEMA GIP	=		NAČRT ŠTEVILKA: E - 103
		ODGOVORNI VODJA PROJEKTA	M. Avšič dipl.inž.grad.			+		
		ODGOVORNI PROJEKTANT	E. Moškon univ.dipl.inž.el.			STRAN: 1		
		RISAL				ŠT. PROJEKTA : 03/2009		
		PREGLEDAL				STRANI: 1		
IME DATOTEKE : sheme KS Jesenice	FAZA : PZI							