



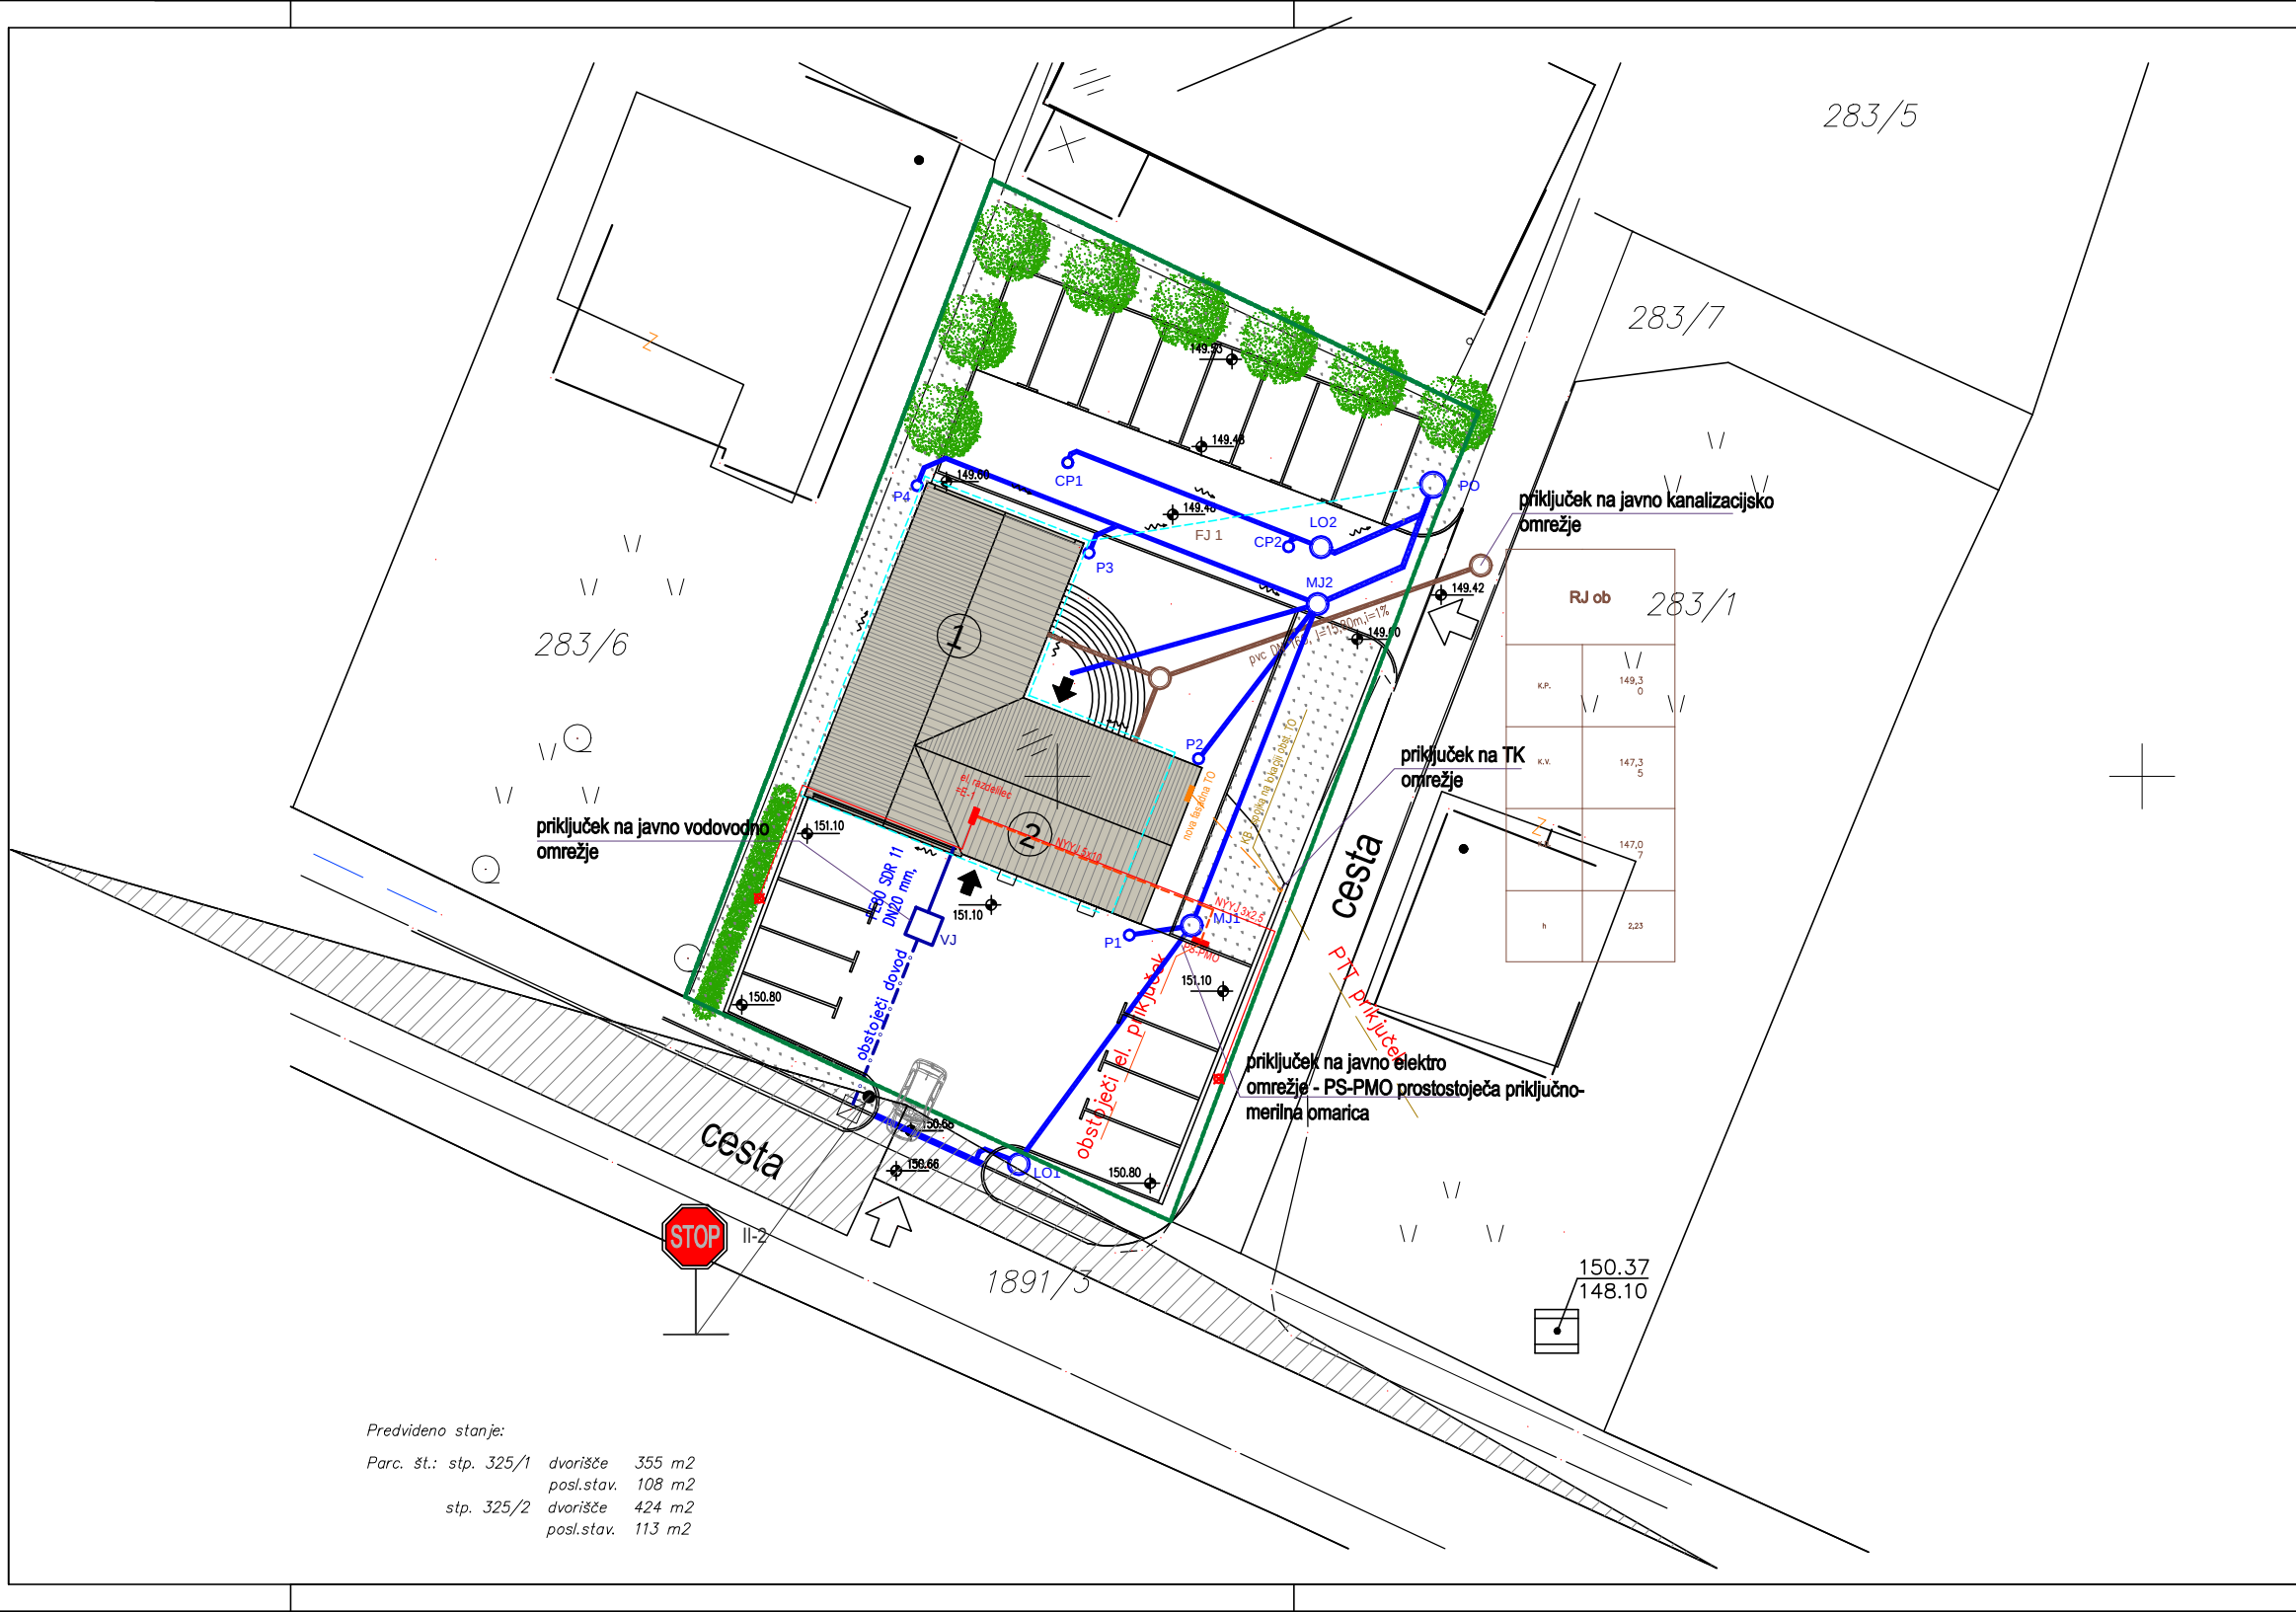

GRAFIČNI PRIKAZ PARCEL  
NOVEGA STANJA ZEMLJIŠČA  
M= 1:2000

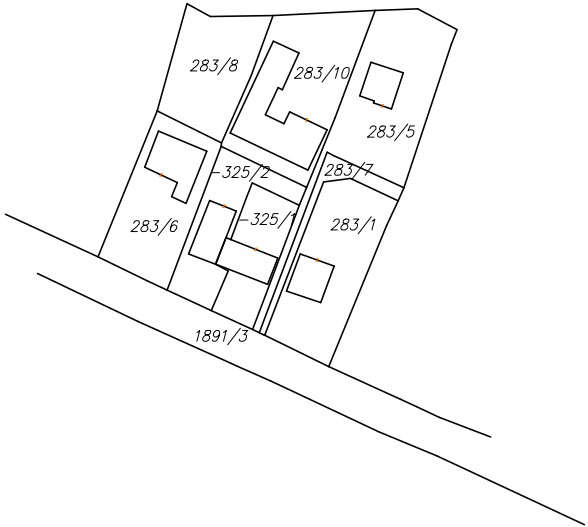


Legenda :

- |       |                               |        |                               |
|-------|-------------------------------|--------|-------------------------------|
| —     | obstoječa mešana kanalizacija | PO     | panikovdnica                  |
| —     | fekalna kanalizacija          | VJ     | vodomerni jašek               |
| —     | meteorna kanalizacija         | PS-PMO | prostostojača merilna oparica |
| - - - | vodovod (obstoječi)           | ČN     | mala distilna naprava         |
| —     | vodovod (novo)                | ZD     | zbirnik deževnice             |
| —     | el. kablovod                  | Lo     | lovilec olj SIST EN 858-2     |
| —     | tk kablovod                   |        |                               |
| —     | dranja                        |        |                               |
| - - - | el. kablovod (novo)           |        |                               |
| —     | TK kablovod (novo)            |        |                               |

LEGENDA:

- |   |                             |
|---|-----------------------------|
| ① | Obstoječ objekt KS Jesenice |
| ② | Dozidan večnamenski objekt  |
- 
- |           |                                                          |
|-----------|----------------------------------------------------------|
| —         | parcelna meja                                            |
| —         | OBJEKT (projekcija najbolj izpostavljenih delov objekta) |
| K+P       | KLET + PRITLIČJE                                         |
| KP=151.12 | kota pritličja                                           |
| 151.10    | kota zunanje ureditve                                    |
| →         | vhod v objekt                                            |
| ↗         | priključek na javno cesto                                |

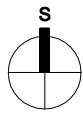

|                            |                                                                                        |                  |                                             |
|----------------------------|----------------------------------------------------------------------------------------|------------------|---------------------------------------------|
| NAROČNIK :                 | Občina Brežice<br>Cesta prvih borcev 18, 8250 Brežice                                  |                  |                                             |
| INVESTITOR :               | Krajevna skupnost Jesenice na Dolenjskem,<br>Jesenice 11A, 8261 Jesenice na Dolenjskem |                  |                                             |
| PROJEKTANT :               | <b>EL-BIRO</b> Emil Moškon s.p.<br>Pot na Armes 5a,<br>8281 SENOVO                     |                  |                                             |
| NAZIV<br>OBJEKTA:          | Večnamenski objekt                                                                     |                  |                                             |
|                            | IME IN PRIIMEK:                                                                        | IDENT.ŠE:        | FAZA<br>PROJEKTA:                           |
| ODGOVORNI<br>PROJEKTANT:   | Emil Moškon<br>univ.dipl.inž.el.                                                       | E - 0415         | PZI                                         |
| EVIDENTIRANJE<br>SPREMEMB: |                                                                                        | VRSTA<br>NACRTA: | 4. Elektro instalacije<br>in elektro oprema |
| Št. projekta:              | 03/09                                                                                  | ŠT. RISBE :      | E-00                                        |
| Datum:                     | JUNIJ 2014                                                                             |                  |                                             |
| Merilo:                    | 1:250                                                                                  |                  |                                             |

SITUACIJA  
EL.ENERGETSKI in TK PRIKLJUČEK