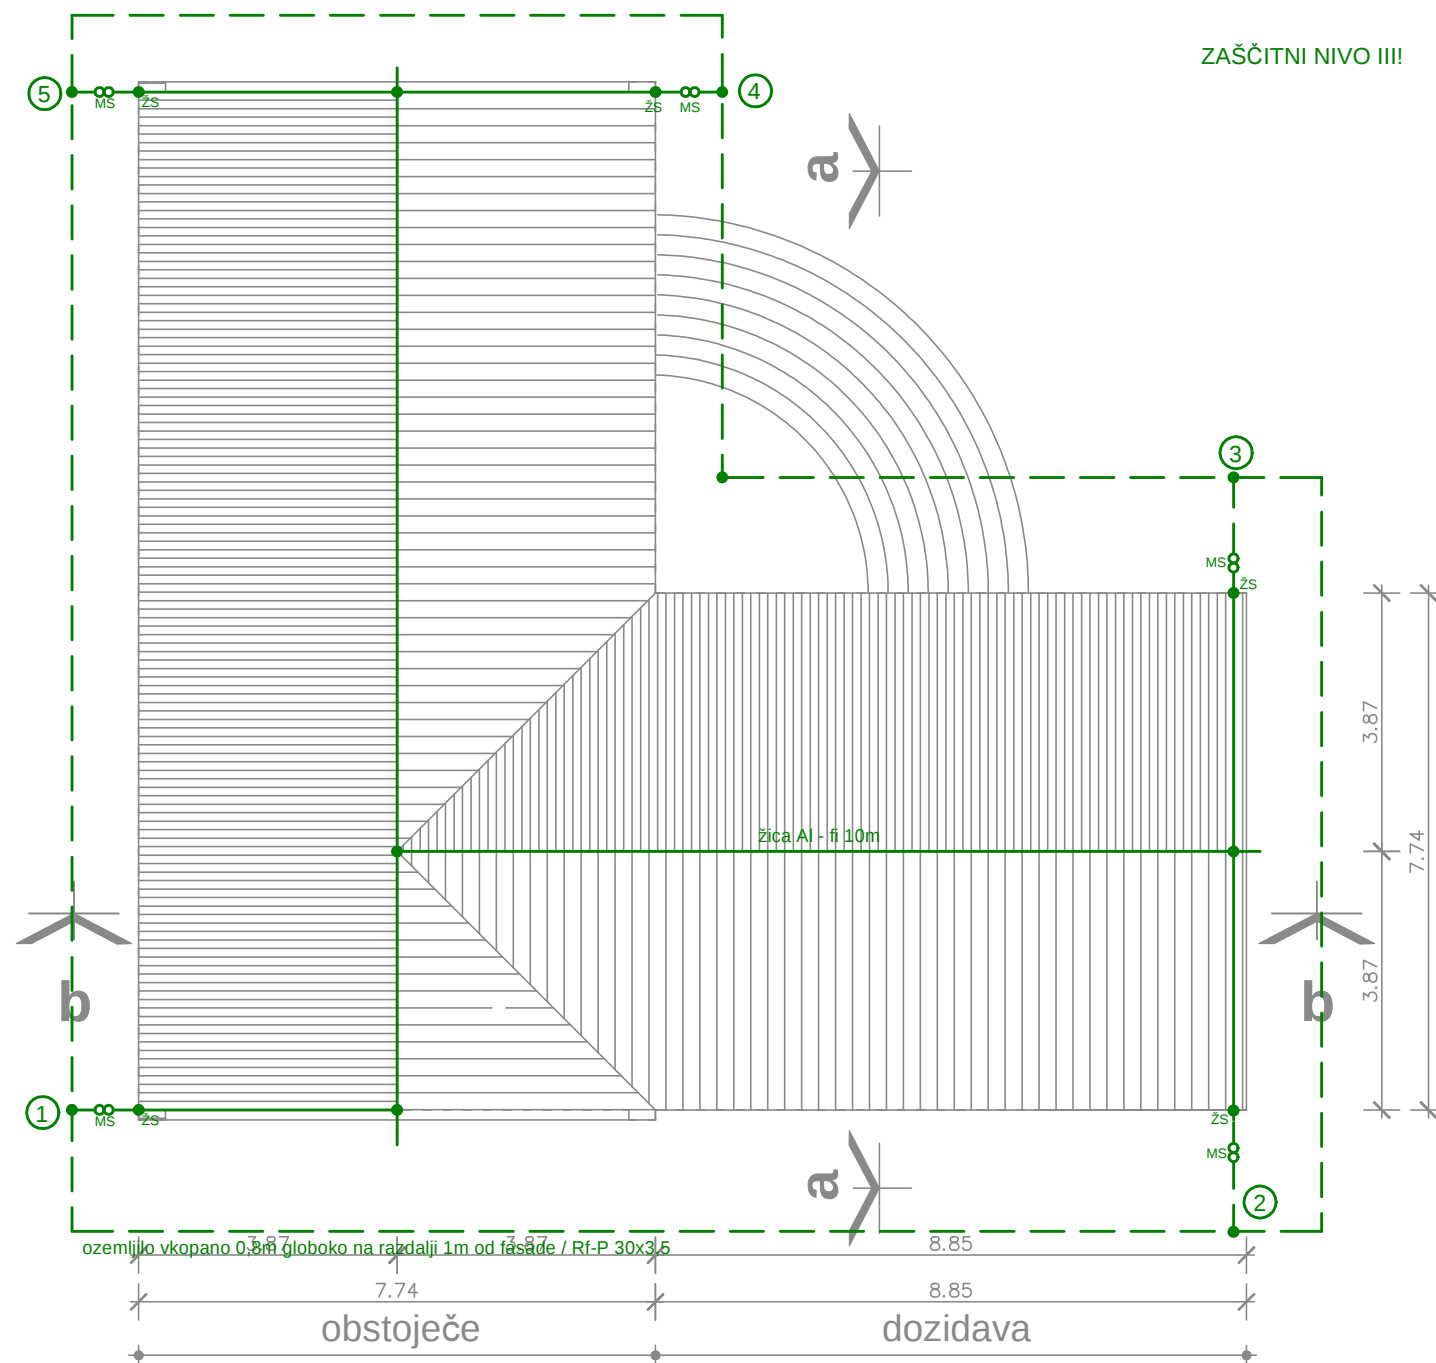


NAROČNIK :	KRAJEVNA SKUPNOST JESENICE NA DOLENJSKEM, JESENICE 11A, 8261 JESENICE NA DOLENJSKEM			
INVESTITOR :	KRAJEVNA SKUPNOST JESENICE NA DOLENJSKEM, JESENICE 11A, 8261 JESENICE NA DOLENJSKEM			
PROJEKTANT :	<i>EL-BIRO</i> Emil Moškon s.p. <u>projektiranje in nadzor</u> Pot na Armes 5a, 8281 SENOVO			
NAZIV OBJEKTA:	VEČNAMENSKI OBJEKT			
	IME IN PRIIMEK:	IDENT.št:	FAZA PROJEKTA:	PZI
ODGOVORNI PROJEKTANT:	Emil Moškon univ.dipl.inž.el.	E - 0415	VRSTA NAČRTA:	
EVIDENTIRANJE SPREMEMB:				4. Elektro instalacije in elektro oprema
Št. projekta:	03/09		ŠT. RISBE : E-03	
Datum:	JUNIJ 2014			
Merilo:	1:100			

TLORIS STREHE M 1:100
STRELOVOD