


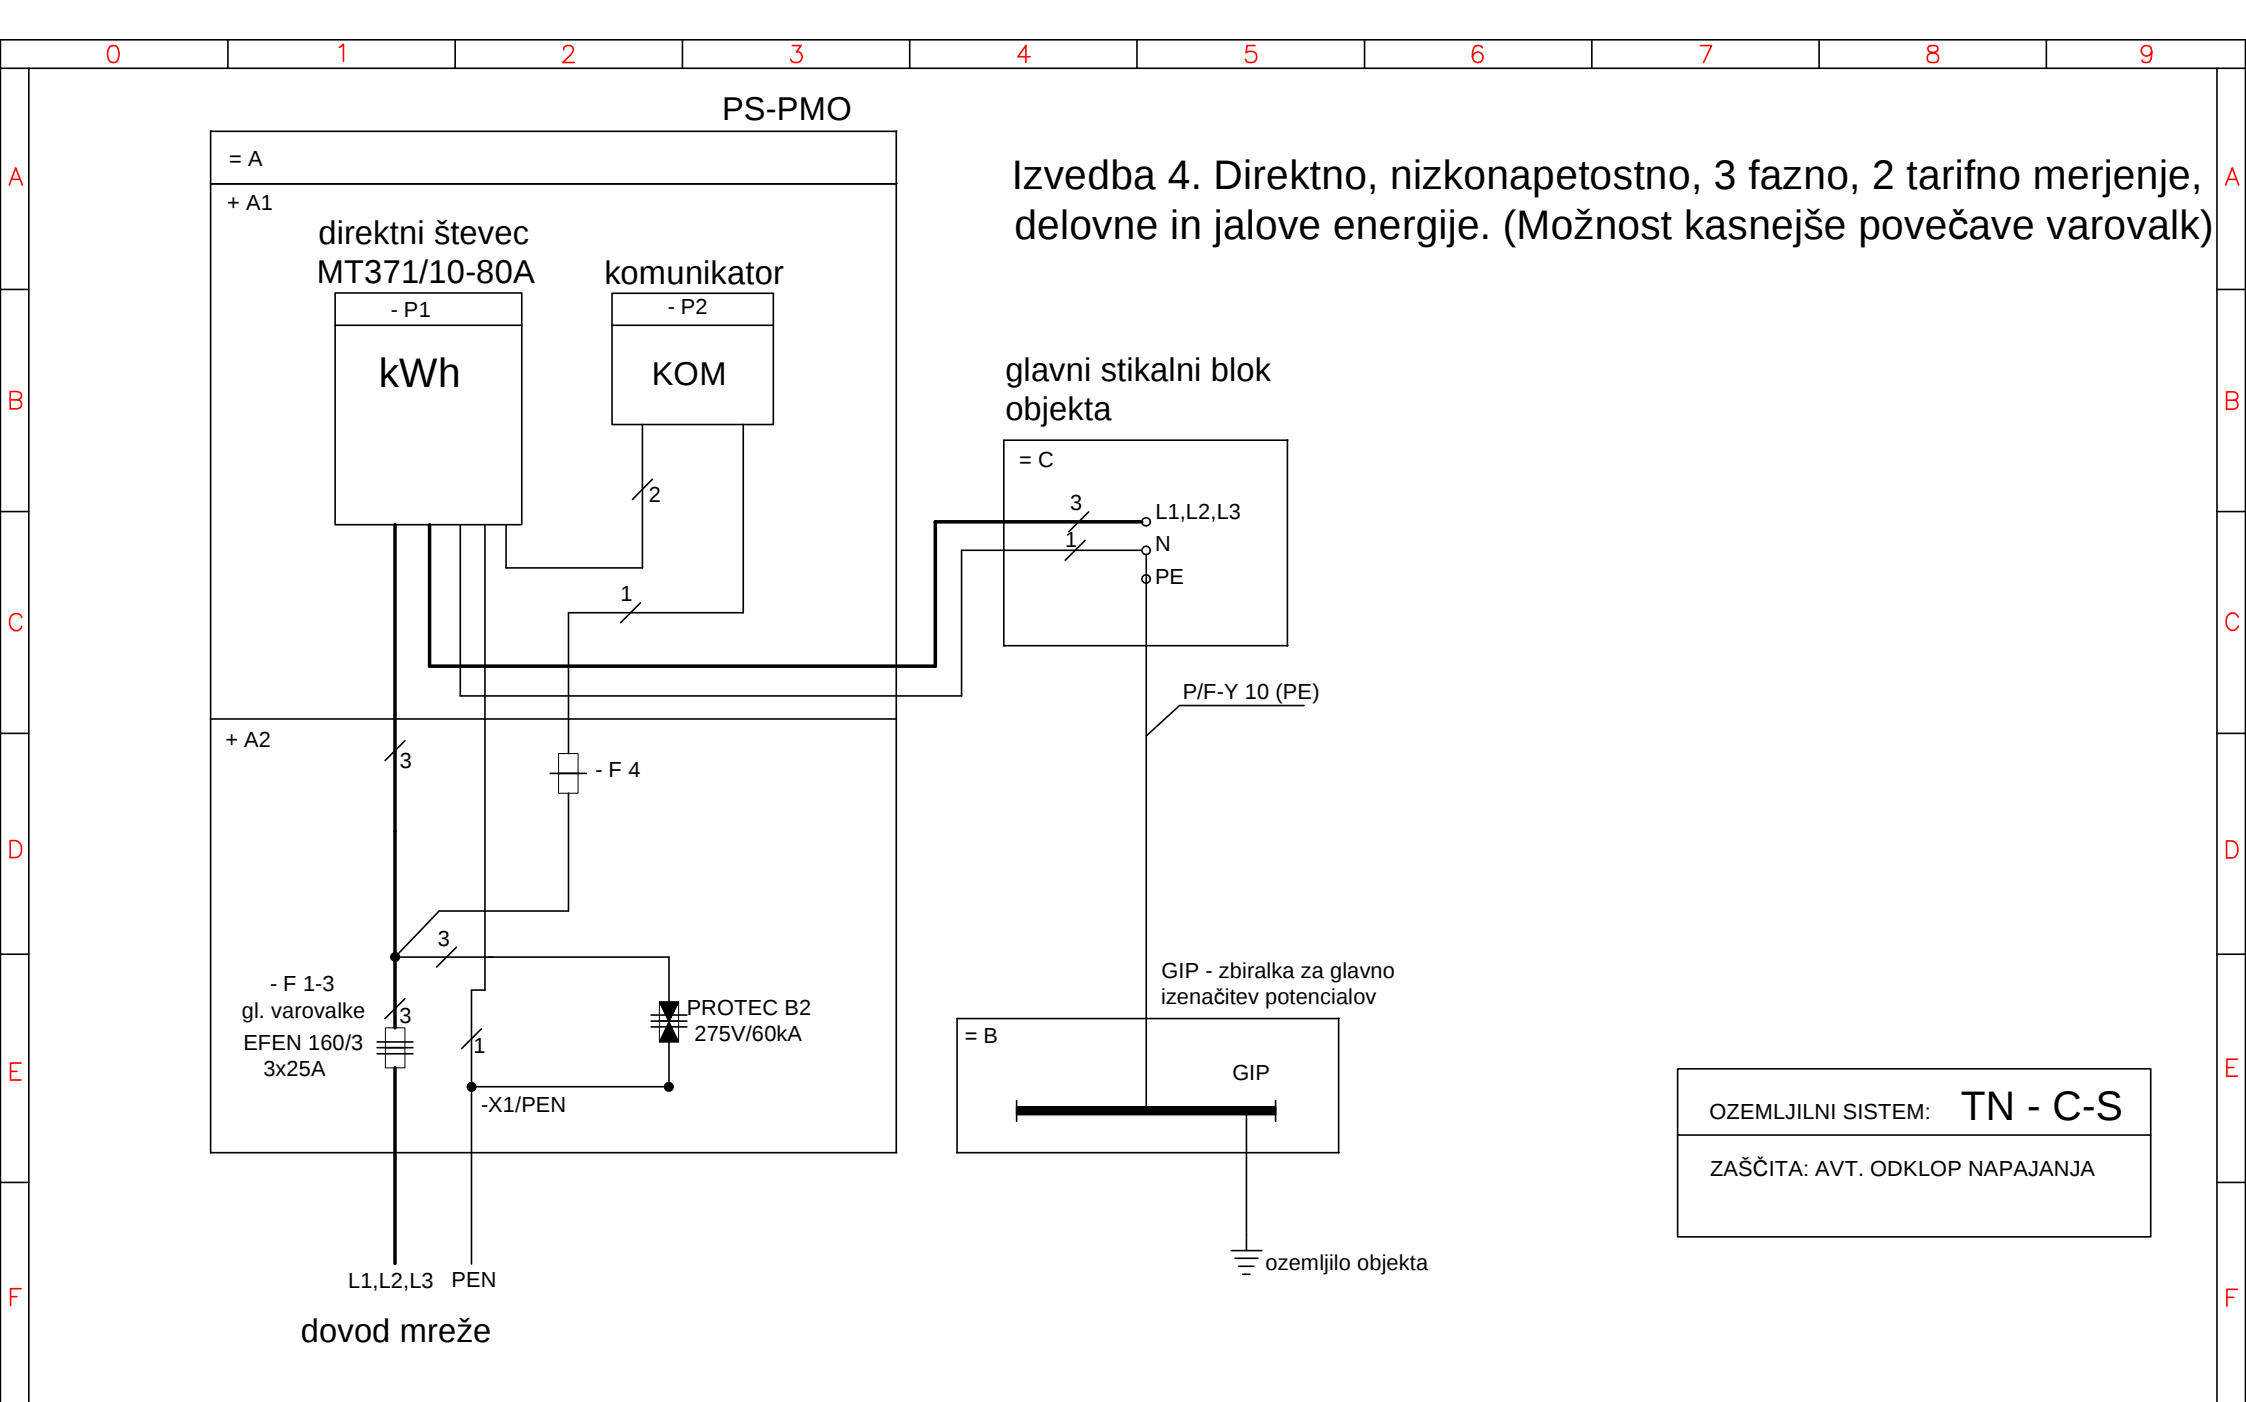

Izvedba 4. Direktno, nizkonapetostno, 3 fazno, 2 tarifno merjenje, delovne in jalove energije. (Možnost kasnejše povečave varovalk)

INVESTITOR: KS Jesenice na Dolenjskem Jesenice 11a 8261 Jesenice na Dolenjskem	OBJEKT: VEČNAMENSKI OBJEKT	DATUM	julij 2014	EL-BIRO projektiranje in nadzor Emil Moškon s.p. Pot na Armes 5a, 8281 SENOV	NAZIV : HEMA PS-PMO	=		NAČRT ŠTEVILKA: E - 100
		ODGOVORNI VODJA PROJEKTA	M. Avšič dipl.inž.grad.			+		
		ODGOVORNI PROJEKTANT	E. Moškon univ.dipl.inž.el.			STRAN:	1	
		RISAL	J. Zorko dipl.inž.el.			STRANI:	1	
IME DATOTEKE : sheme KS Jesenice	FAZA : PZI	PREGLEDAL			ŠT. PROJEKTA : 03/2009			