



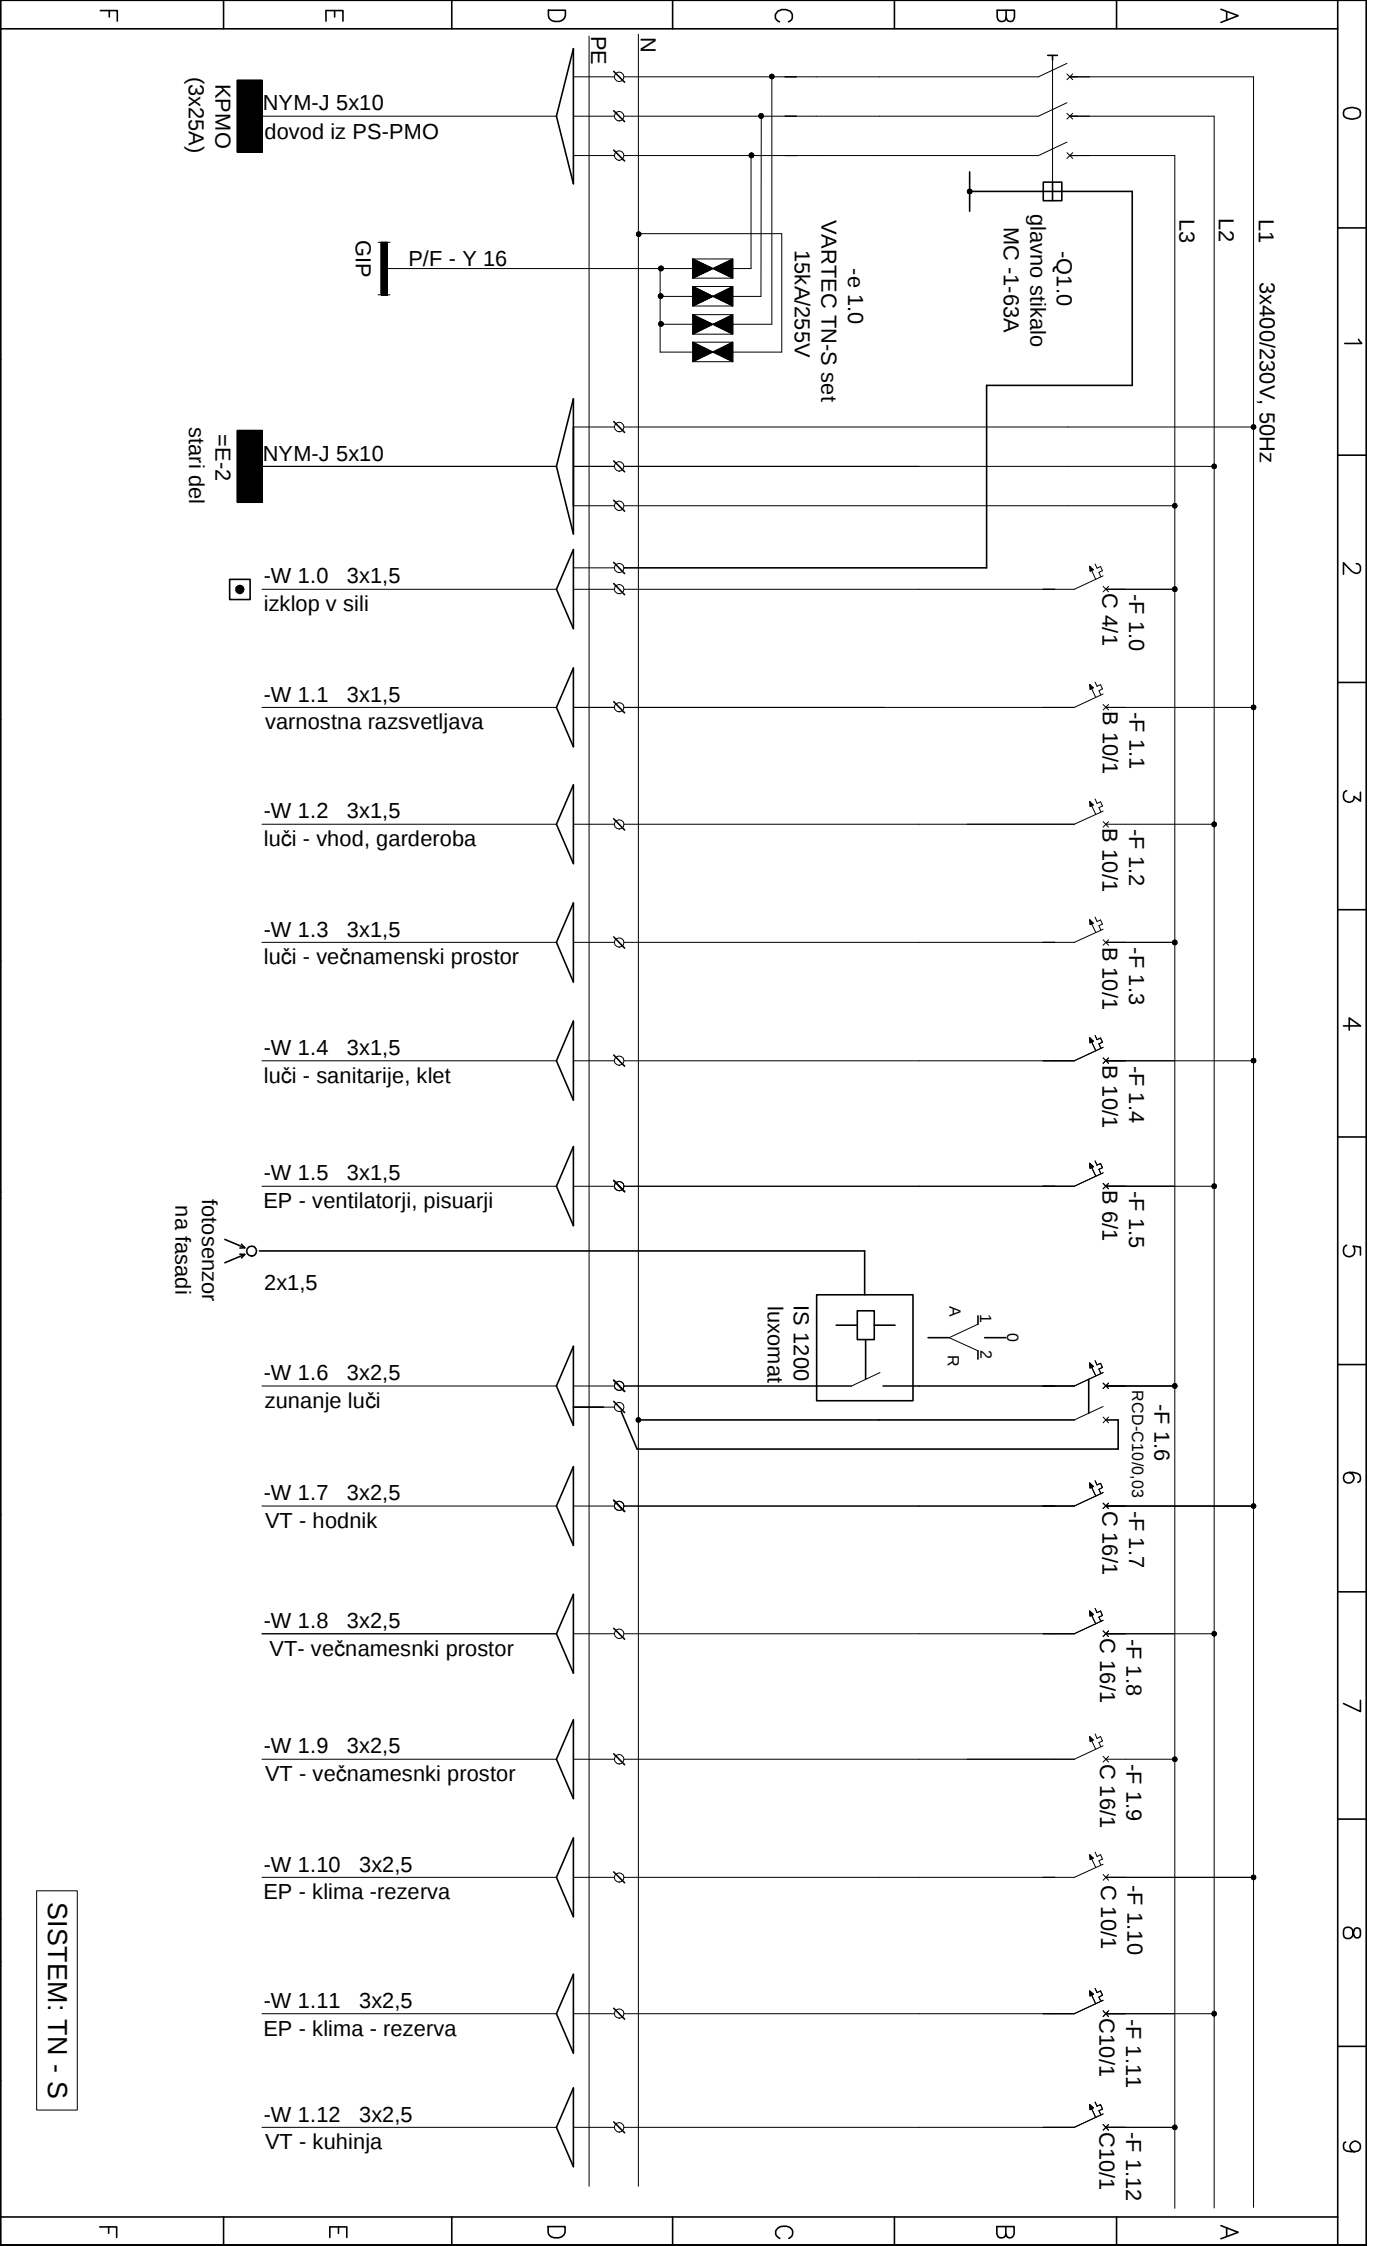

INVESTITOR:		OBJEKT:		DATUM:		NAZIV:	
KS Jesenice na Dolenjskem		NOVOGRADNJA		JUNIJ 2014		SHEMA =E-1	
Jesenice 11a		VEČNAMENSKEGA OBJEKTA		M. Avšič dipl.inž.grad.			
8261				ODGOVORNI VODJA PROJEKTA			
Jesenice na Dolenjskem				ODGOVORNI PROJEKTANT			
IME DATOTEKE : sheme KS Jesenice		FAZA : PZI		PREGLEDAL		Št. PROJEKTA : 03/2009	
				RISAL		STRANI: 1	
						STRANI: 2	
						MAČRT	
						ŠTEVILKA:	
						E - 101	

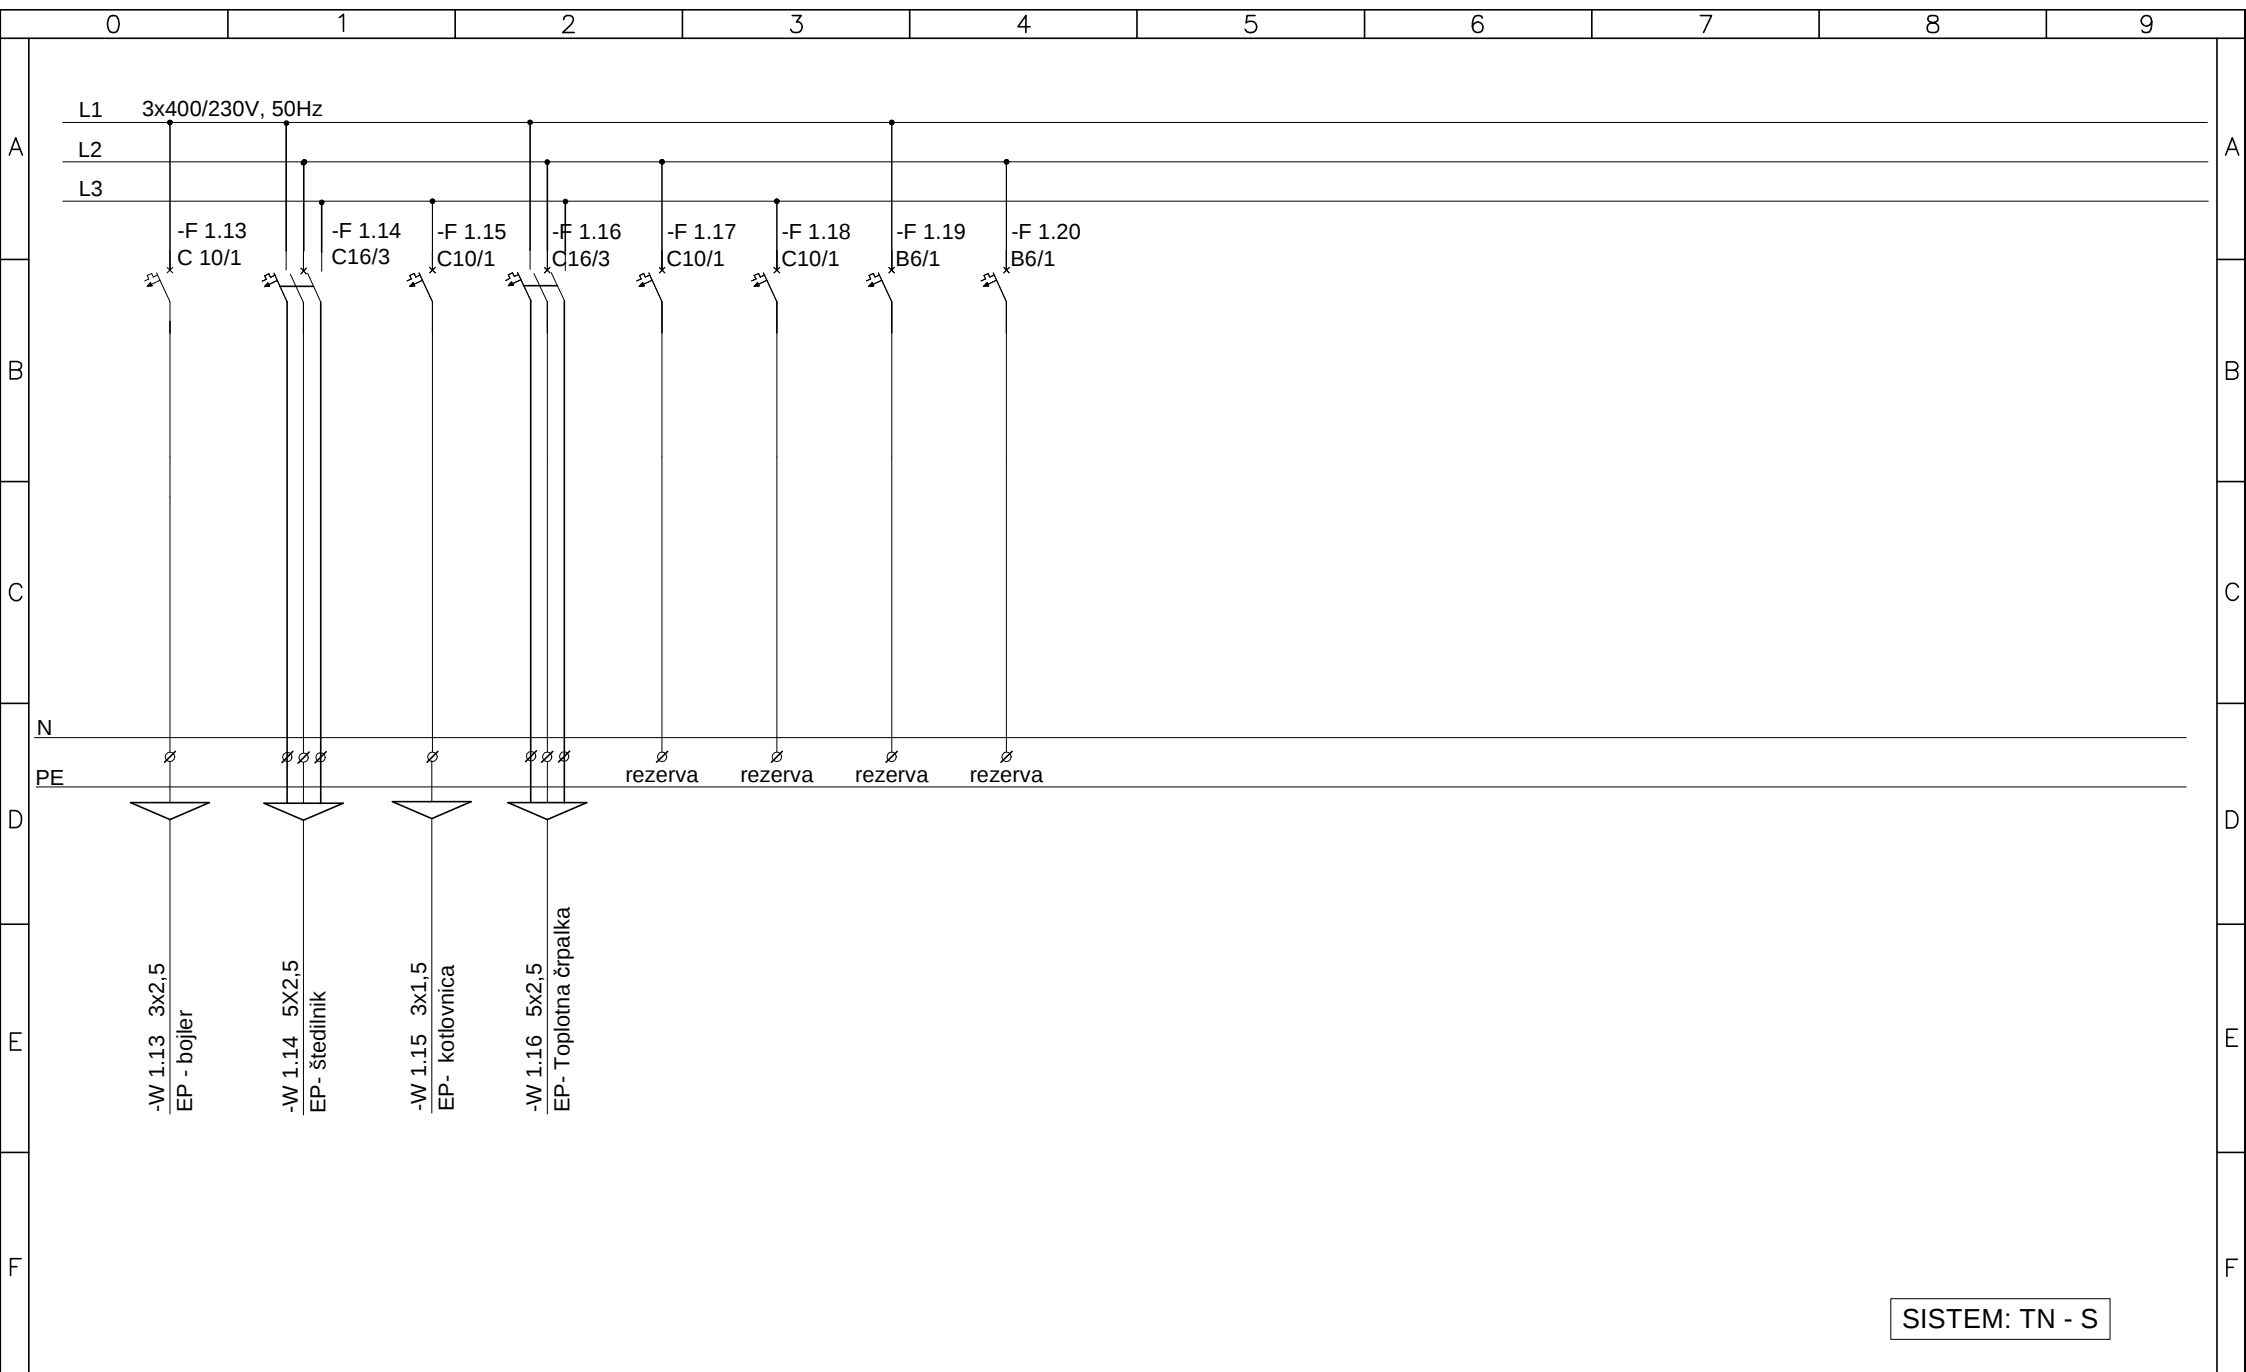

SISTEM: TN - S

INVESTITOR:
KS Jesenice na Dolenjskem
Jesenice 11a
8261
Jesenice na Dolenjskem
IME DATOTEKE : sheme KS Jesenice

OBJEKT:
NOVOGRADNJA
VEČNAMENSKEGA OBJEKTA
FAZA : PZI

DATUM	JUNIJ 2014
ODGOVORNI VODJA PROJEKTA	M. Avšič dipl.inž.grad.
ODGOVORNI PROJEKTANT	E. Moškon univ.dipl.inž.el.
RISAL	
PREGLEDAL	

EL-BIRO
projektiranje in nadzor
Emil Moškon s.p.
Pot na Armes 5a, 8281 SENOVO

NAZIV :	HEMA =E-1	=		NAČRT
		+		ŠTEVILKA:
ŠT. PROJEKTA : 03/2009		STRAN:	2	E - 101
		STRANI:	2	