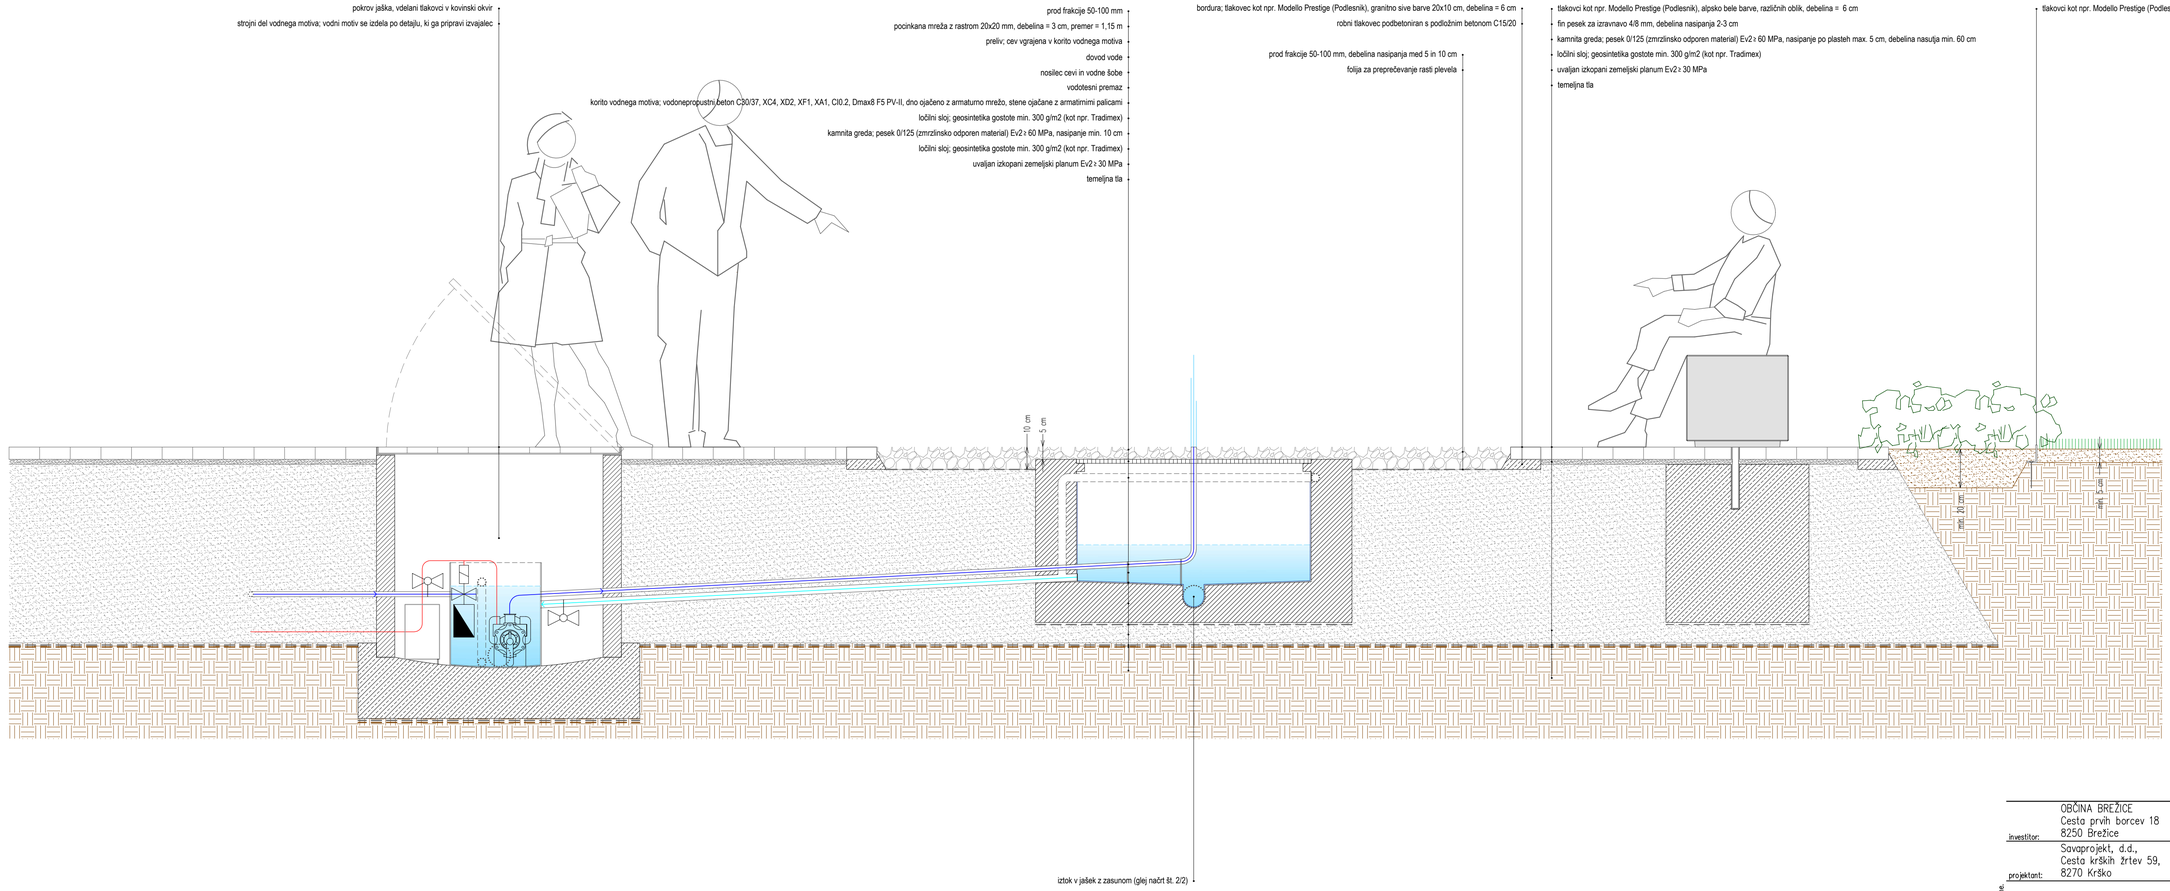

investitor:	OBČINA BREŽICE Cesta prvih borcev 18 8250 Brežice
projektant:	Savaprojekt, d.d., Cesta krških žrtev 59, 8270 Krško
objekt:	Osnovna šola Artiče
del objekta:	II. faza: šola
OVP:	T. Božičnik, u.d.i.a. ZAPS 1227–PA
OP:	A. Jančovnik, u.d.i.k.a. ZAPS 1334–PKA
SP:	D. Pirc, u.d.i.k.a. ZAPS 1562–PKA
vrsta risbe:	Detajl D4.2 – izvedba vodnega motiva (prerez)
vrsta načrta:	10 – Načrt krajinske arhitekture

datum:	merilo:	št. načrta/prikaza	št. projekta:	vrsta proj.:	vrsta nač.:	št. risbe:	št. lista:	sprem.:
feb. 2023	1:15	SPK–10	22212–00	PZI	10	006	01	0

A2.1

Načrt velja za popolnoma določene namene.