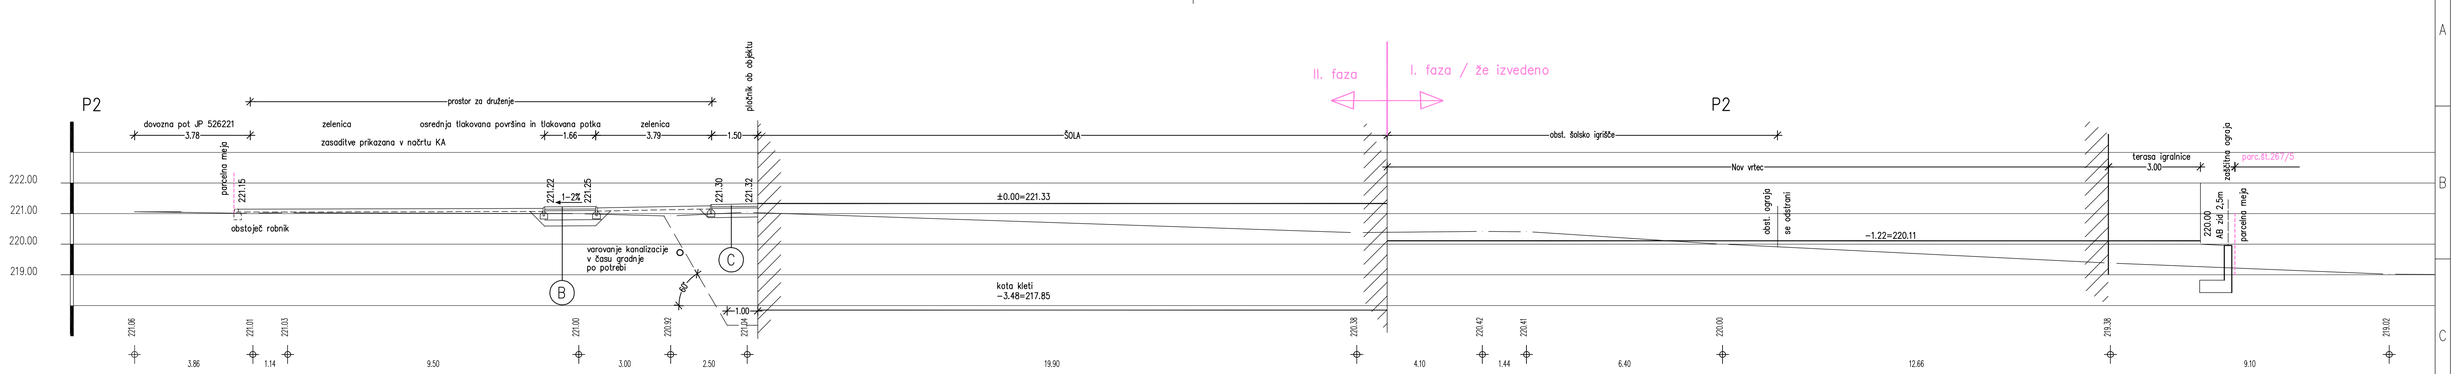

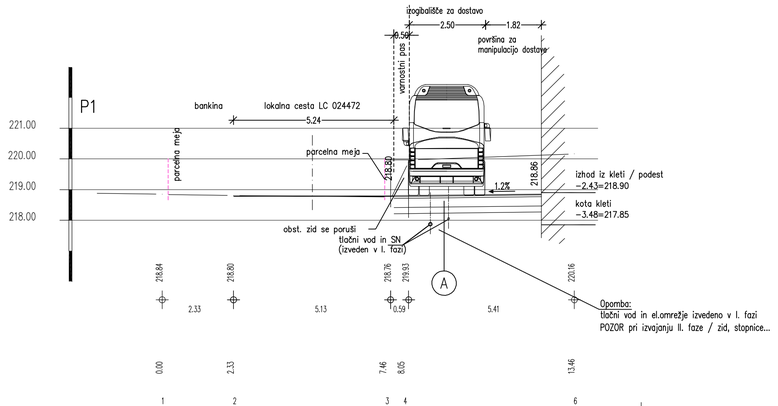

A NIŠA–IZOGIBALIŠČE ZA DOSTAVO

obrabno zaporna plast AC 8 surf B 70/100 A3	3 cm
nosilna plast AC 16 base B 70/100 A3	6 cm
tamponski material 0/32 (Ev2>=100 MPa)	30 cm
kamnita greda (zmrzlinsko odporen materiala) Ev2>=80 MPa	40 cm
ločilni sloj geotekstilija (po potrebi)	
uvaljan planum spodnjega ustroja Ev2>=60 MPa	

B ŠOLSKO DVORIŠČE

betonski tlakovec oz. plošče različnih dimenzij	8 cm
pesek 4/8 mm	5 cm
tamponski material 0/32 (Ev2>=80 MPa)	30 cm
kamnita greda (zmrzlinsko odporen materiala) Ev2>=60 MPa	20 cm
ločilni sloj geotekstilija (po potrebi)	
uvaljan planum spodnjega ustroja Ev2>=40 MPa	

C PLOČNIK OB OBJEKTU IN DOSTOP DO TELOVADNICE

betonski tlakovec oz. plošče 40/40 cm	8 cm
pesek 4/8 mm	5 cm
tamponski material 0/32 (Ev2>=60 MPa)	30 cm
uvaljan planum spodnjega ustroja Ev2>=40 MPa	

investitor:	OBČINA BREŽICE Cesta prvih borcev 18 8250 Brežice
projektant:	Savaprojekt, d.d., Cesta krških žrtev 59, 8270 Krško
objekt:	Osnovna šola Artiče
del objekta:	II. faza: šola
OVP:	T. Božičnik, u.d.i.a. ZAPS 1227
OP:	T. Zupančič, g.i. IZS G-9349
SP:	
vsta risbe:	UREDITVENA PREČNA PROFILA
vsta načrta:	2/2 - Načrt zunanje ureditve

datum:	merilo:	št. načrta/priloga:	št. projekta:	vrsta proj.:	vrsta nač.:	št. risbe:	št. lista:	sprem.:
feb. 2023	1:100	SPK-2/2	17140-10	PZI	2/2	003	01	0

A3.1