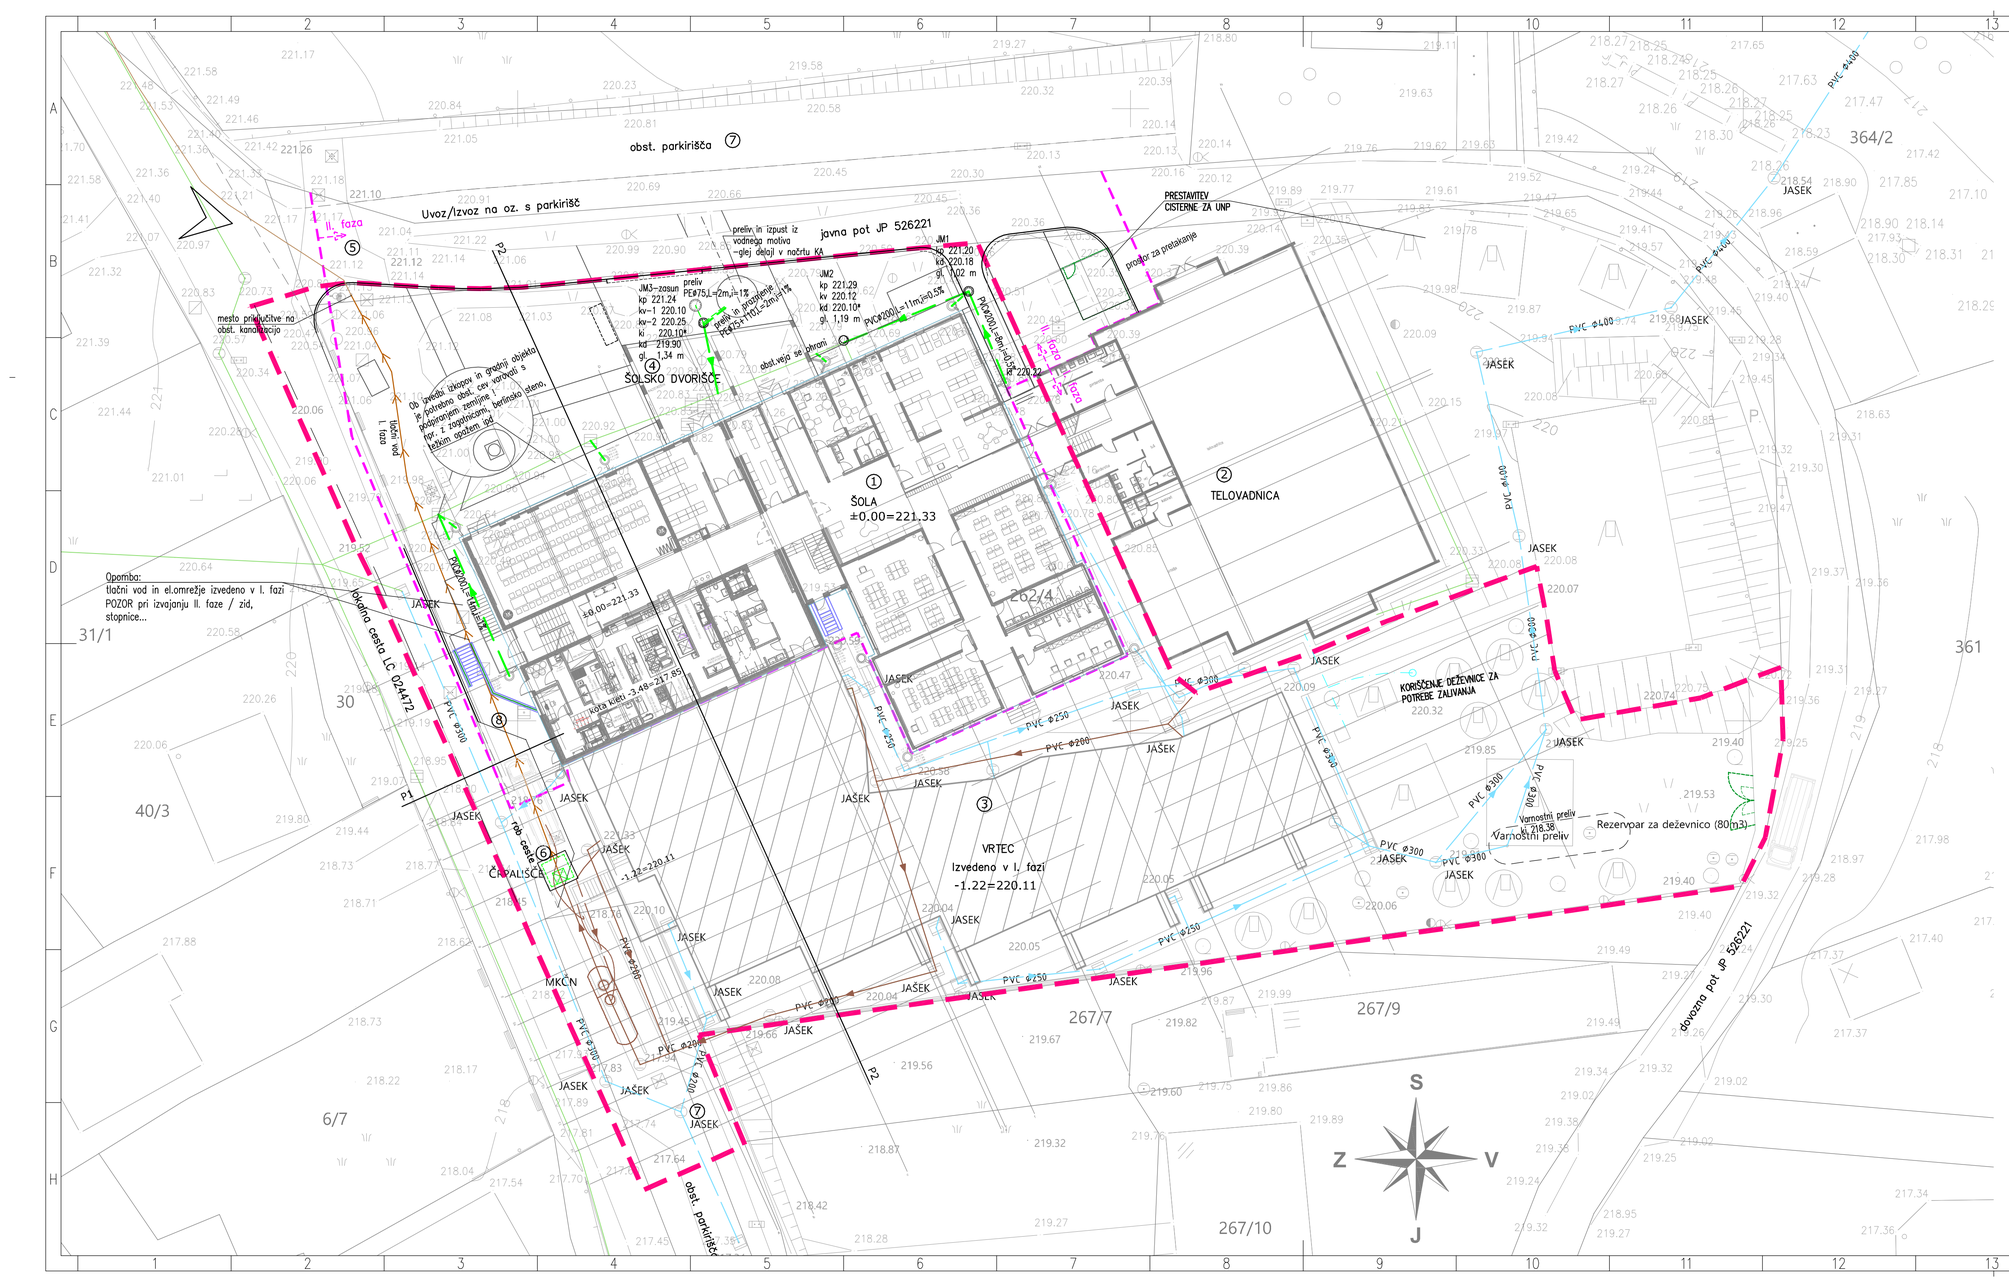

Legenda:

1	obst. ŠOLA
2	obst. TELOVADNICA
3	NOV VRTEC / že izvedeno v I. fazi
4	Šolsko dvorišče
5	dovoz na kompleks
6	izogibališče za dostavo / delno izvedeno v I. fazi
7	obst. parkirišča
8	Eko otok

območje urejanja — razmejitev faz

ograja na zunanjih stopnicah

Legenda komunalnih vodov:

	obstoječe	odpade	predvideno
kanalizacija			
kanalizacija – tlačni vod			
Izvedeno v I. fazi			
fekalna kanalizacija–obj.			
tlačni vod			
meteorna kanalizacija			

Opomba *
Podatek o globini priključnega mesta interne meteorne kanalizacije in profilu obst. cevi ni znan. Ob začetku izvedbe je nujno potrebno ugotoviti stanje obst. interne kanalizacije.

Pred izvedbo kanalizacije obvezno preveriti predpostavljene vhodne podatke in po potrebi rešitve prilagoditi.

investitor:	OBČINA BREŽICE Cesta prvih borcev 18 8250 Brežice
projektant:	Savaprojekt, d.d., Cesta krških žrtev 59, 8270 Krško
objekt:	Osnovna šola Artiče
del objekta:	II. faza: šola
OVP:	T. Bočičnik, u.d.i.a. ZAPS 1227
OP:	T. Zupančič, g.i. IZS G-9348
SP:	
vsta risbe:	SITUACIJA ODVODNJAVANJA IN KANALIZACIJE
vsta načrta:	2/2 - Načrt zunanje ureditve

datum:	merilo:	št. načrta/priloga:	št. projekta:	vrsta proj.:	vrsta nač.:	št. risbe:	št. lista:	sprem.:
feb. 2023	1:250	SPK-2/2	17140-10	PZI	2/2	004	01	0

Ta načrt velja za pozidano in odkočeno varianto

A2.1