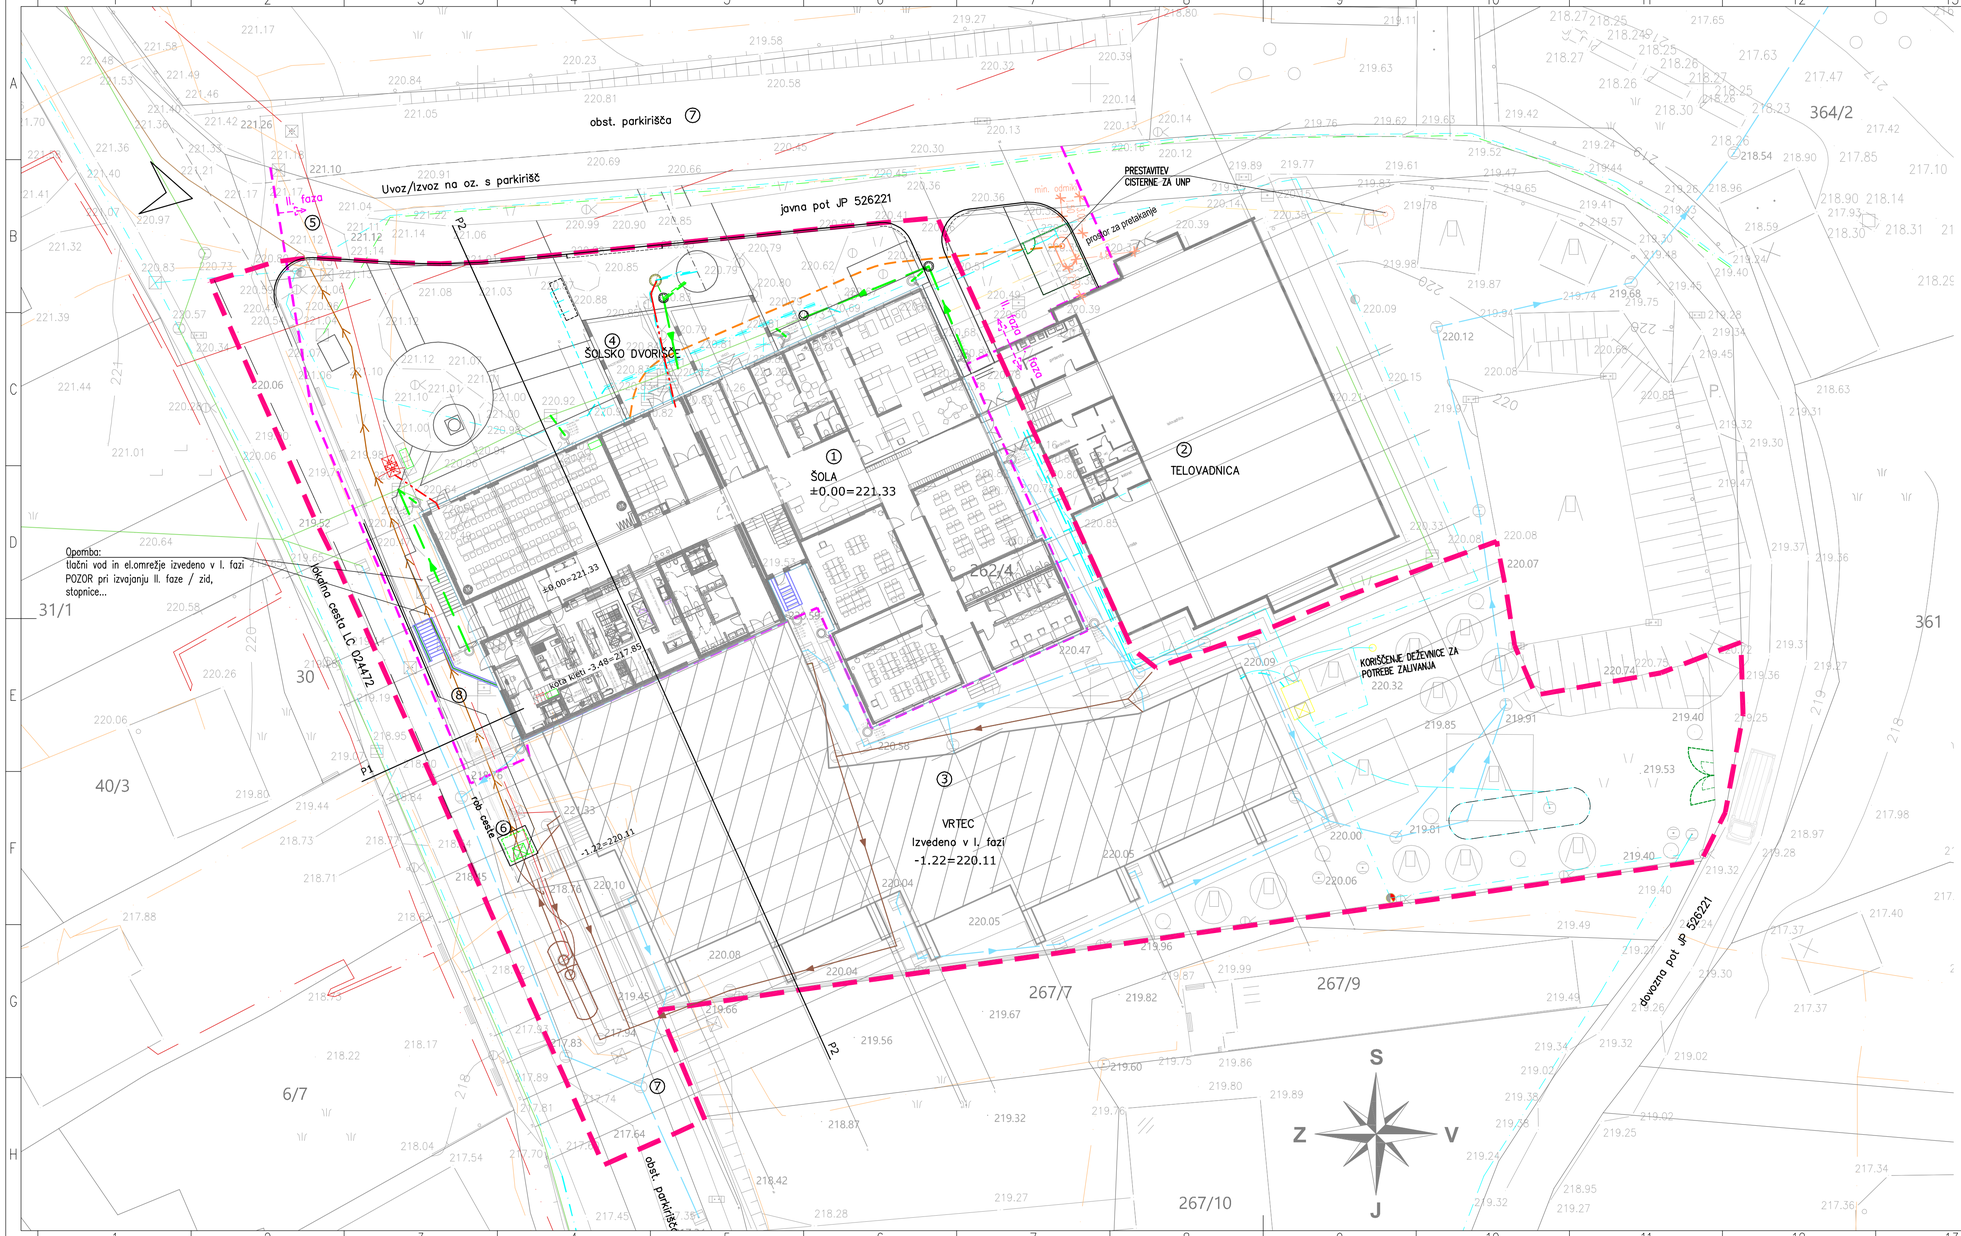

Legenda:

1	obst. ŠOLA
2	obst. TELOVADNICA
3	NOV VRTEC / že izvedeno v I. fazi
4	šolsko dvorišče
5	dovoz na kompleks
6	izogibališče za dostavo / delno izvedeno v I. fazi
7	obst. parkirišča
8	Eko otok

območje urejanja — razmejitev faz

ograja na zunanjih stopnicah

Legenda komunalnih vodov:

	obstoječe	odpade	predvideno
kanalizacija			
kanalizacija – tlačni vod			
Izvedeno v I. fazi			
fekalna kanalizacija–obj.			
tlačni vod			
meteorna kanalizacija			
NN omrežje			
SN omrežje – zemeljsko			
TK omrežje – zemeljsko			
vodovod			
UNP			

investitor:	OBČINA BREŽICE Cesta prvih borcev 18 8250 Brežice
projektant:	Savaprojekt, d.d., Cesta krških žrtev 59, 8270 Krško
objekt:	Osnovna šola Artiče
del objekta:	II. faza: šola
OVP:	T. Bočičnik, u.d.i.a. ZAPS 1227
OP:	T. Zupančič, g.i. IZS G-9348
SP:	
vsta risbe:	ZBIRNA SITUACIJA KOMUNALNIH VODOV
vsta načrta:	2/2 - Načrt zunanje ureditve

datum:	merilo:	št. načrta/prikaza:	št. projekta:	vrsta proj.:	vrsta nač.:	št. risbe:	št. lista:	sprem.:
feb. 2023	1:250	SPK-2/2	17140-10	PZI	2/2	005	01	0

Ta načrt velja za projektno dokumentacijo navedeno zgoraj.

A2.1