



POGLED OD ZUNAJ

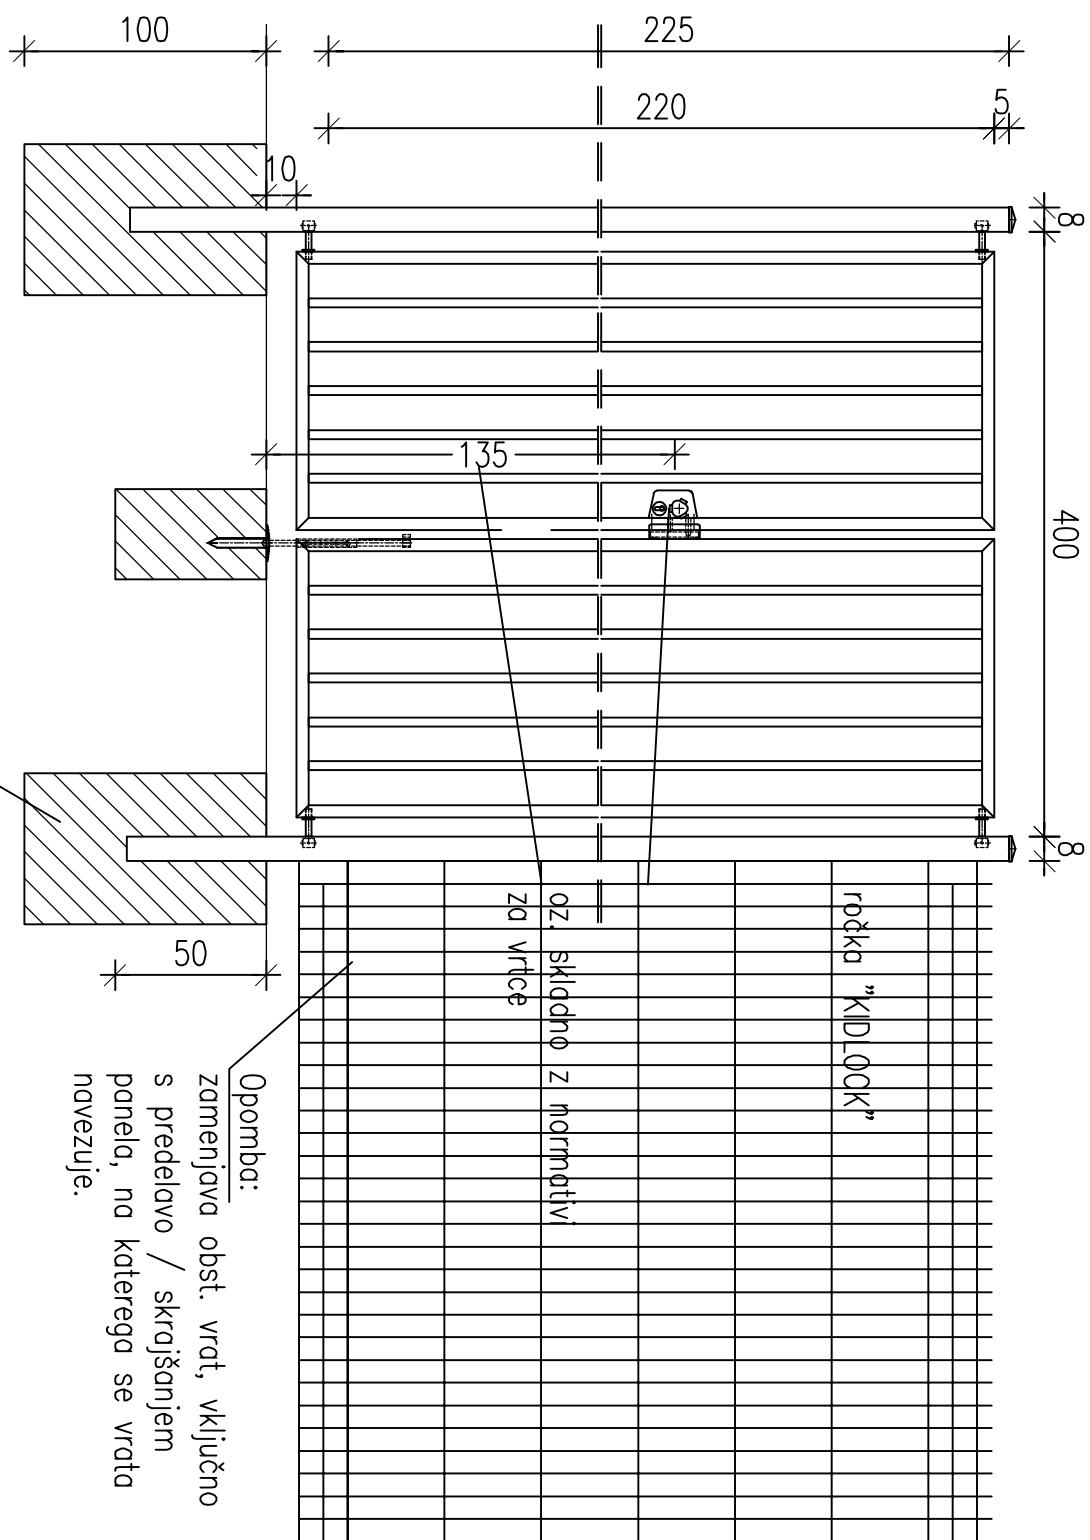

Opomba:
zamenjava obst. vrat, vključno
s predelavo / skrajšanjem
panela, na katerega se vrata
navezuje.

betonski temelj 50x50x100cm

TLORIS

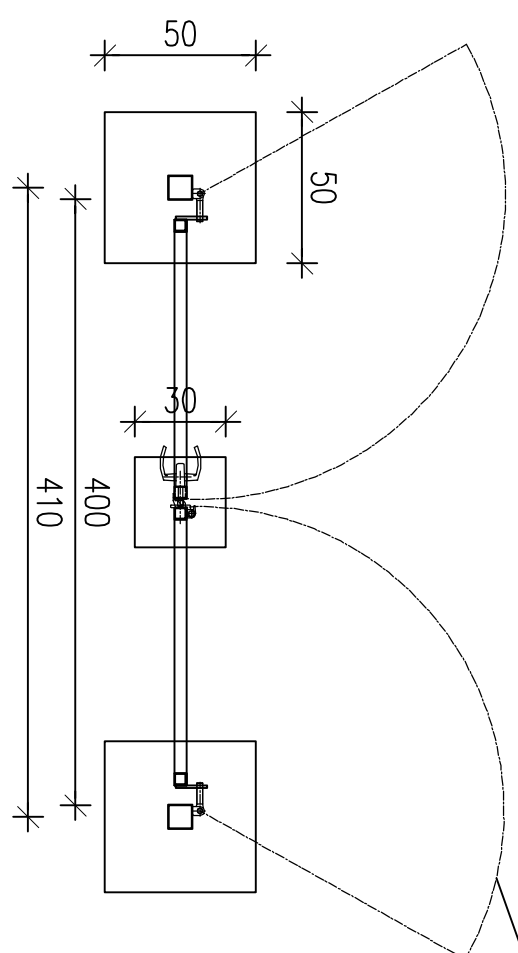

odpiranje do 180°

PALISADA

Palisada d.o.o. Brežice
Cesta Borovca 141b
4270 Brežice
Tel.: 04 586 65 65 Faks: 04 586 65 64
Email: info@palisada.si
Internet: www.palisada.si

Ta načrt velja za pogodbeno določene namene.

Investitor:		OBČINA BREŽICE	
		Cesta prvih borcev 18	
		8250 Brežice	
Projektant:		Savaprojekt, d.d.,	
		Cesta kriških žitev 59,	
		8270 Kriško	
Objekt:		Osnovna šola Arčiče	
del objekta:		II. faza: šola	
OVP:		T. Božičnik, u.d.a.	ZAPS 1227
OP:		T. Zupančič, gt	IZS G-9349
SP:			
vrsta risbe:		DETALJ DVOKRILNIH VRAT, šir. 2x2,0m	
vrsta načrta:		2/2 - Načrt zunanje ureditve	
datum:		menlo:	št. načrta/prikaza:
feb. 2023		1:20	SPK-2/2
		št. projekta:	17140-10
		vrsta proj.:	PZI
		vrsta nač.:	2/2
		št. risbe:	014
		št. lista:	01
		spren.:	0

