

# OŠ ARTIČE

Instalacija : Varnostna razsvetljava

Številka projekta : 17140-10

Stranka :

Projektiral : Andrej Molan, e.t.

Datum : 21.02.2023


Sledeče vrednosti bazirajo na natančnem izračunu na kalibriranih sijalkah, svetilkah in njihovi postavitvi. V praksi lahko pride do odstopanj.

Garancijske zahteve vezane na datoteke svetilk so izključene. Proizvajalec ne prevzema nobenega poročstva za posledično škodo oz. škodo, ki je bila povzročena uporabniku ali tretji osebi.

## 1 Hodnik 1 - nadstropje

### 1.1 Povzetek, Hodnik 1 - nadstropje

#### 1.1.1.1 Pregled rezultatov (zasilna razsvetljava)

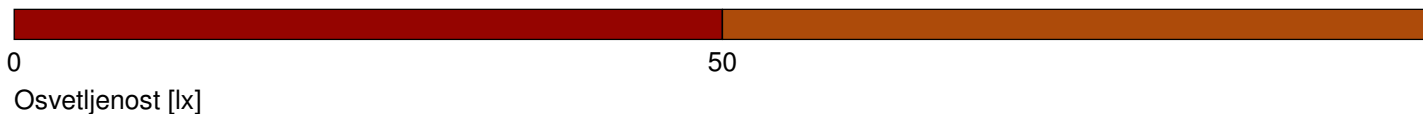


#### Splošno

Uporabljen računski algoritem : Direktni delež  
 Faktor vzdrževanja : 0.8  
 Višina (fot. center) -variable-  
 Maximum I : 290 cd


#### Evakuacijske poti:

Št.	Emin [lx]	Central axis Emax [lx]	Ud	Surface Emin [lx]	Emax [lx]
<b>Evakuacijska pot 1</b>					
Polje izračuna: 17.76m x 1m (90 x 9 Točke), Višina = 0.00m					
1	2.86 lx ≥ 1 lx	11.40 lx < 1 : 40	1: 3.99	2.02 lx ≥ 0.5 lx	11.47 lx

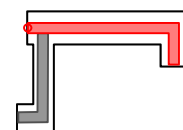

#### Evakuacijska pot 2

Polje izračuna: 10.55m x 1m (53 x 9 Točke), Višina = 0.00m					
2	1.86 lx ≥ 1 lx	9.13 lx < 1 : 40	1: 4.91	1.25 lx ≥ 0.5 lx	9.24 lx

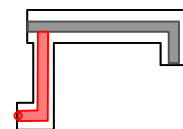

#### Tip Št. Proizvajalec

1	2 x	<b>din-Sicherheitstechnik</b>			
		Tipska oznaka	:	-- Emergency Lighting --	
		Ime svetilke	:	STRING 2 eco spot SL, DE/DA, 4000K	
		Sijalke	:	1 x 1x High Power LED 2.3 W / 140 lm (0%)	
		Emergency	:	140 lm (100.0 %)	





Objekt : OŠ ARTIČE  
Instalacija : Varnostna razsvetljava  
Številka projekta : 17140-10  
Datum : 21.02.2023

## 1 Hodnik 1 - nadstropje

### 1.1 Povzetek, Hodnik 1 - nadstropje

#### 1.1.1.1 Pregled rezultatov (zasilna razsvetljava)



2	3 x	Tipska oznaka	:	-- Emergency Lighting --
		Ime svetilke	:	BASIC 2 SIGN-plus 350mA
		Sijalke	:	1 x lm_BASIC2-SIGN-ZSL 5.04 W / 440 lm (0%)
		Emergency	:	440 lm (100.0 %)

3	1 x	Tipska oznaka	:	-- Emergency Lighting --
		Ime svetilke	:	STRING 2 eco spot AP, DE/DA, 4000K
		Sijalke	:	1 x 1x High Power LED 2.3 W / 140 lm (0%)
		Emergency	:	140 lm (100.0 %)

## 2 Hodnik 2 - nadstropje

### 2.1 Povzetek, Hodnik 2 - nadstropje

#### 2.1.1.1 Pregled rezultatov (zasilna razsvetljava)

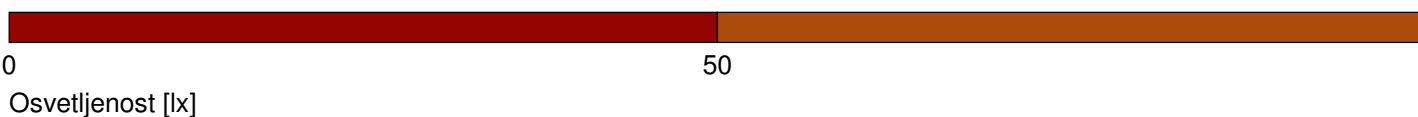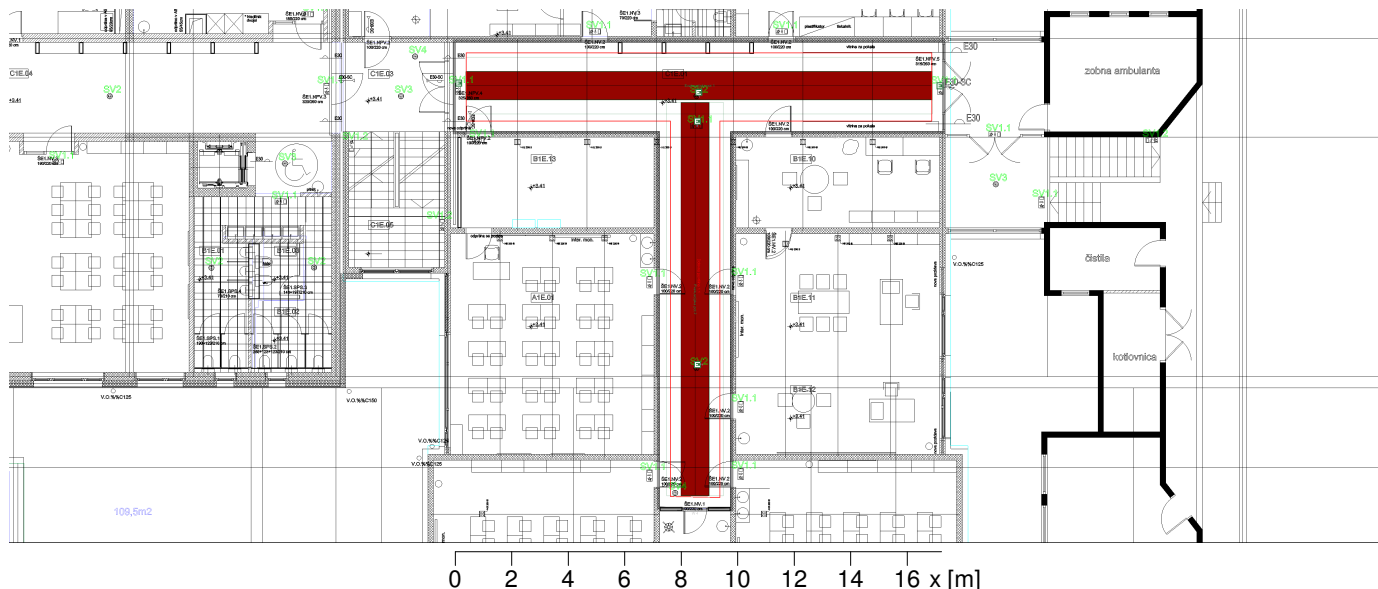


#### Splošno

Uporabljen računski algoritem : Direktni delež  
 Faktor vzdrževanja : 0.8  
 Višina (fot. center) : -variable-  
 Maximum I : 290 cd


#### Evakuacijske poti:

Št.	Central axis			Surface	
	Emin [lx]	Emax [lx]	Ud	Emin [lx]	Emax [lx]
<b>Evakuacijska pot 1</b>					
Polje izračuna: 16.49m x 1m (82 x 9 Točke), Višina = 0.00m					
1	3.19 lx	10.31 lx	1: 3.23	2.20 lx	12.29 lx
	>= 1 lx		< 1 : 40	>= 0.5 lx	

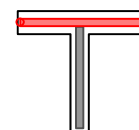

#### Evakuacijska pot 2

Polje izračuna: 13.88m x 1m (69 x 9 Točke), Višina = 0.00m					
2	1.96 lx	15.63 lx	1: 7.97	1.27 lx	15.63 lx
	>= 1 lx		< 1 : 40	>= 0.5 lx	

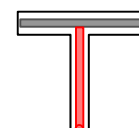

#### Tip Št. Proizvajalec

1	2 x	<b>din-Sicherheitstechnik</b>	
		Tipska oznaka	: -- Emergency Lighting --
		Ime svetilke	: STRING 2 eco spot SL, DE/DA, 4000K
		Sijalke	: 1 x 1x High Power LED 2.3 W / 140 lm (0%)
		Emergency	: 140 lm (100.0 %)



Objekt : OŠ ARTIČE  
Instalacija : Varnostna razsvetljava  
Številka projekta : 17140-10  
Datum : 21.02.2023

## 2 Hodnik 2 - nadstropje

### 2.1 Povzetek, Hodnik 2 - nadstropje

#### 2.1.1.1 Pregled rezultatov (zasilna razsvetljava)

2	3 x	Tipska oznaka	:	-- Emergency Lighting --
		Ime svetilke	:	BASIC 2 SIGN-plus 350mA
		Sijalke	:	1 x lm_BASIC2-SIGN-ZSL 5.04 W / 440 lm (0%)
		Emergency	:	440 lm (100.0 %)