



Ta načrt velja za pogodbeno določene namene.

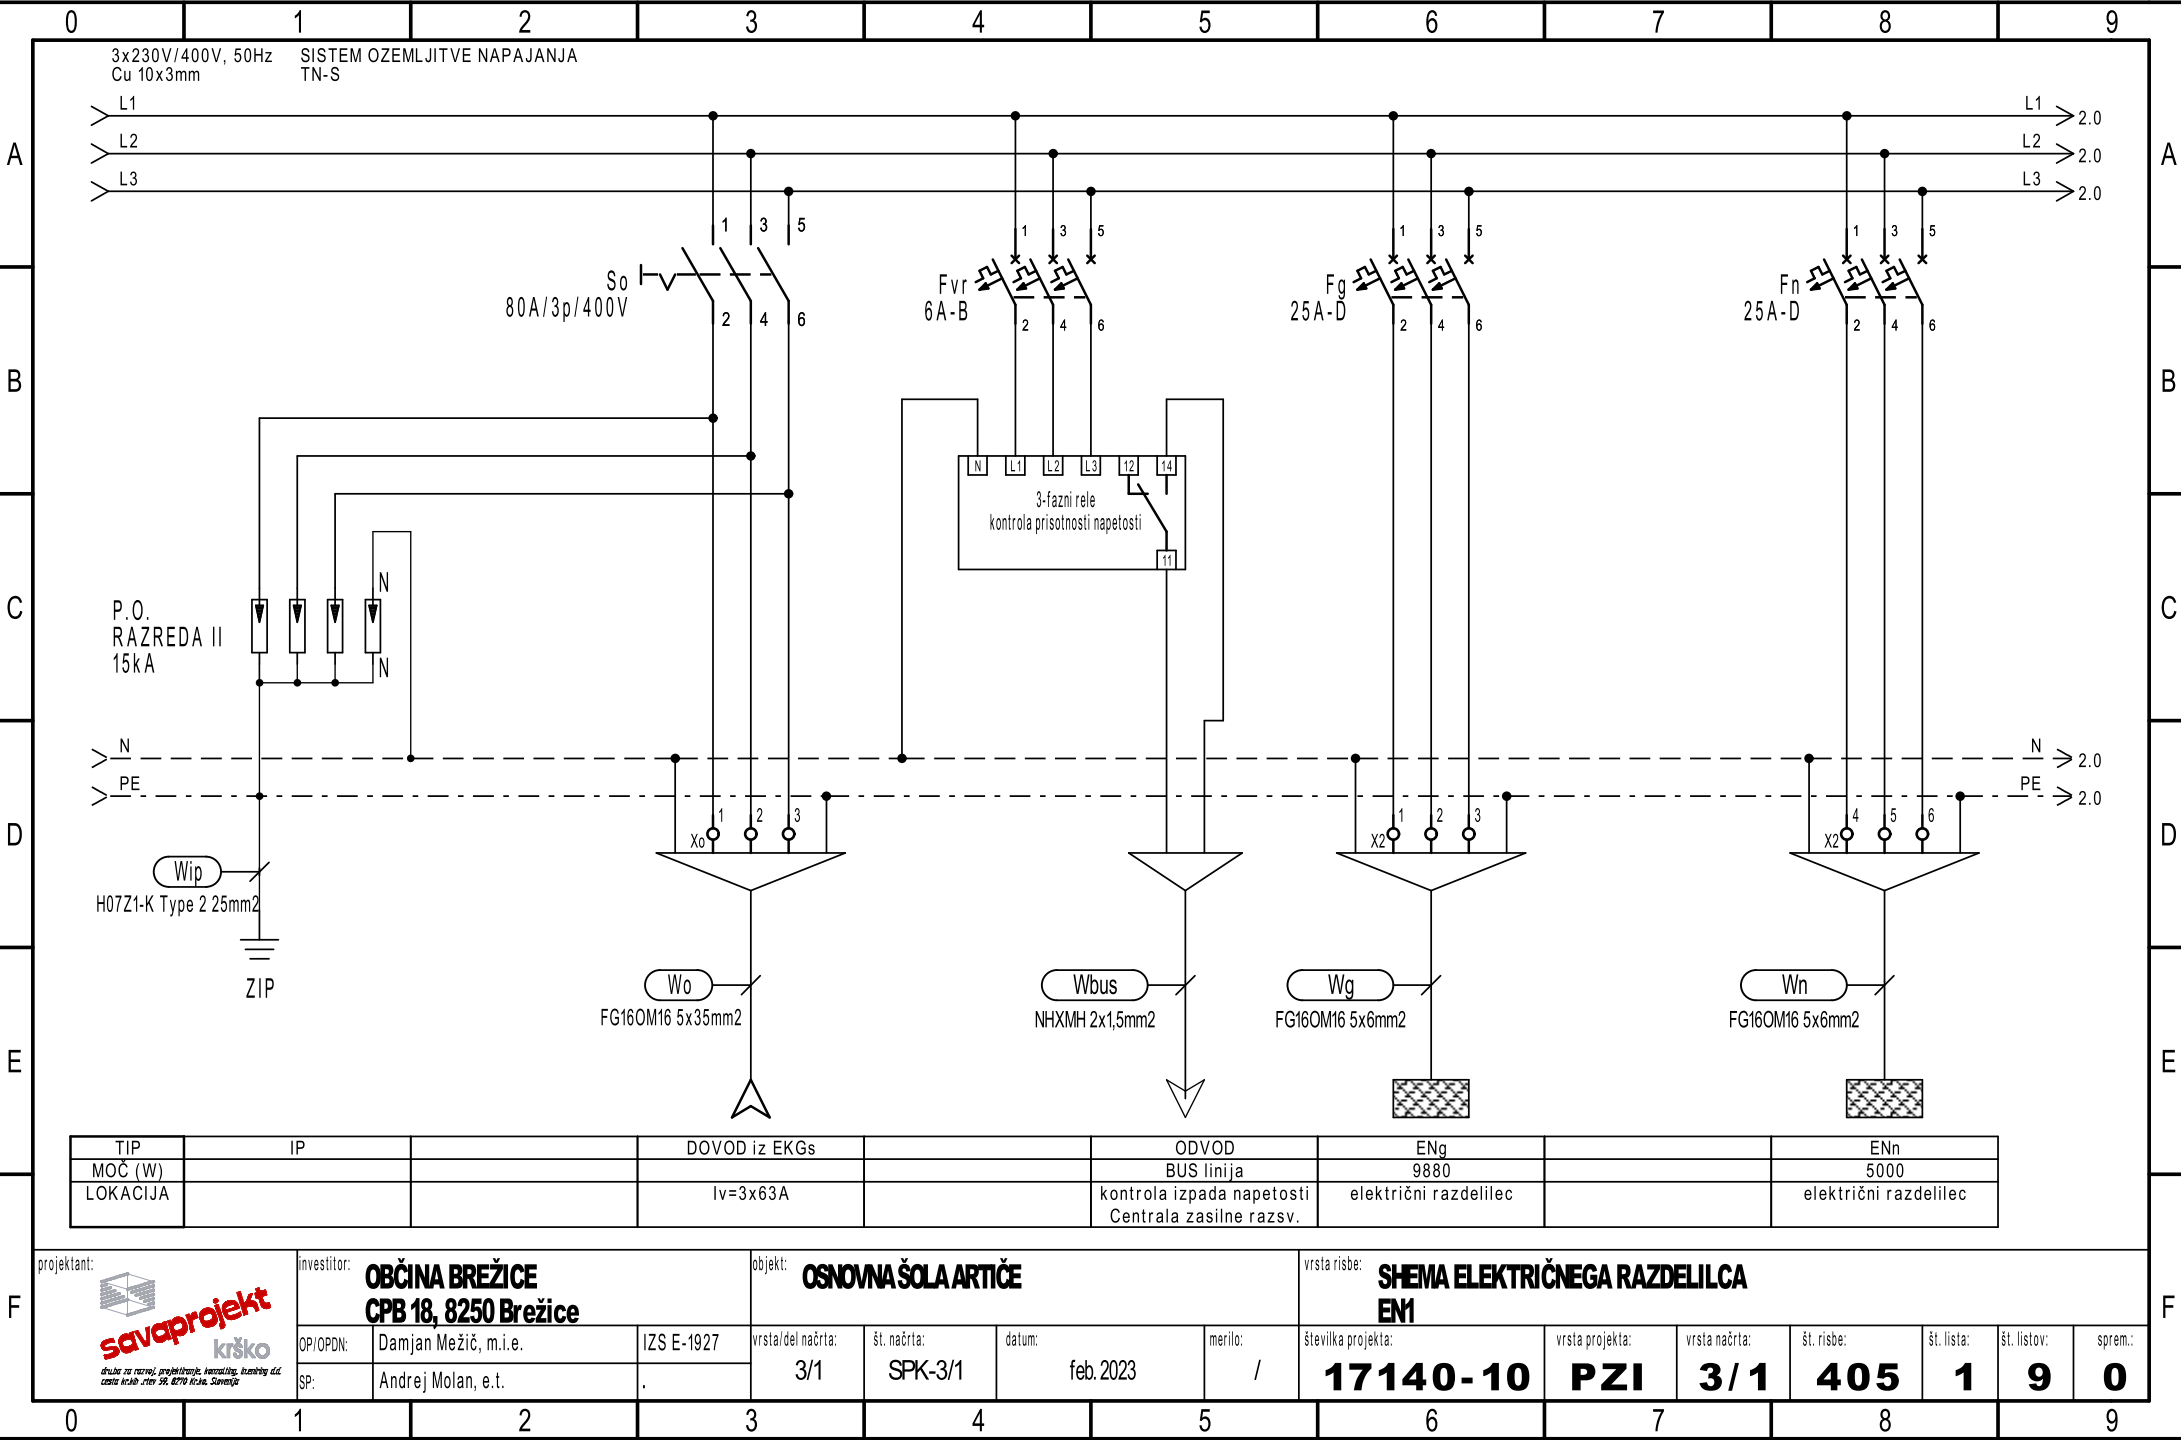





Ta načrt velja za pogodbeno določene namene.

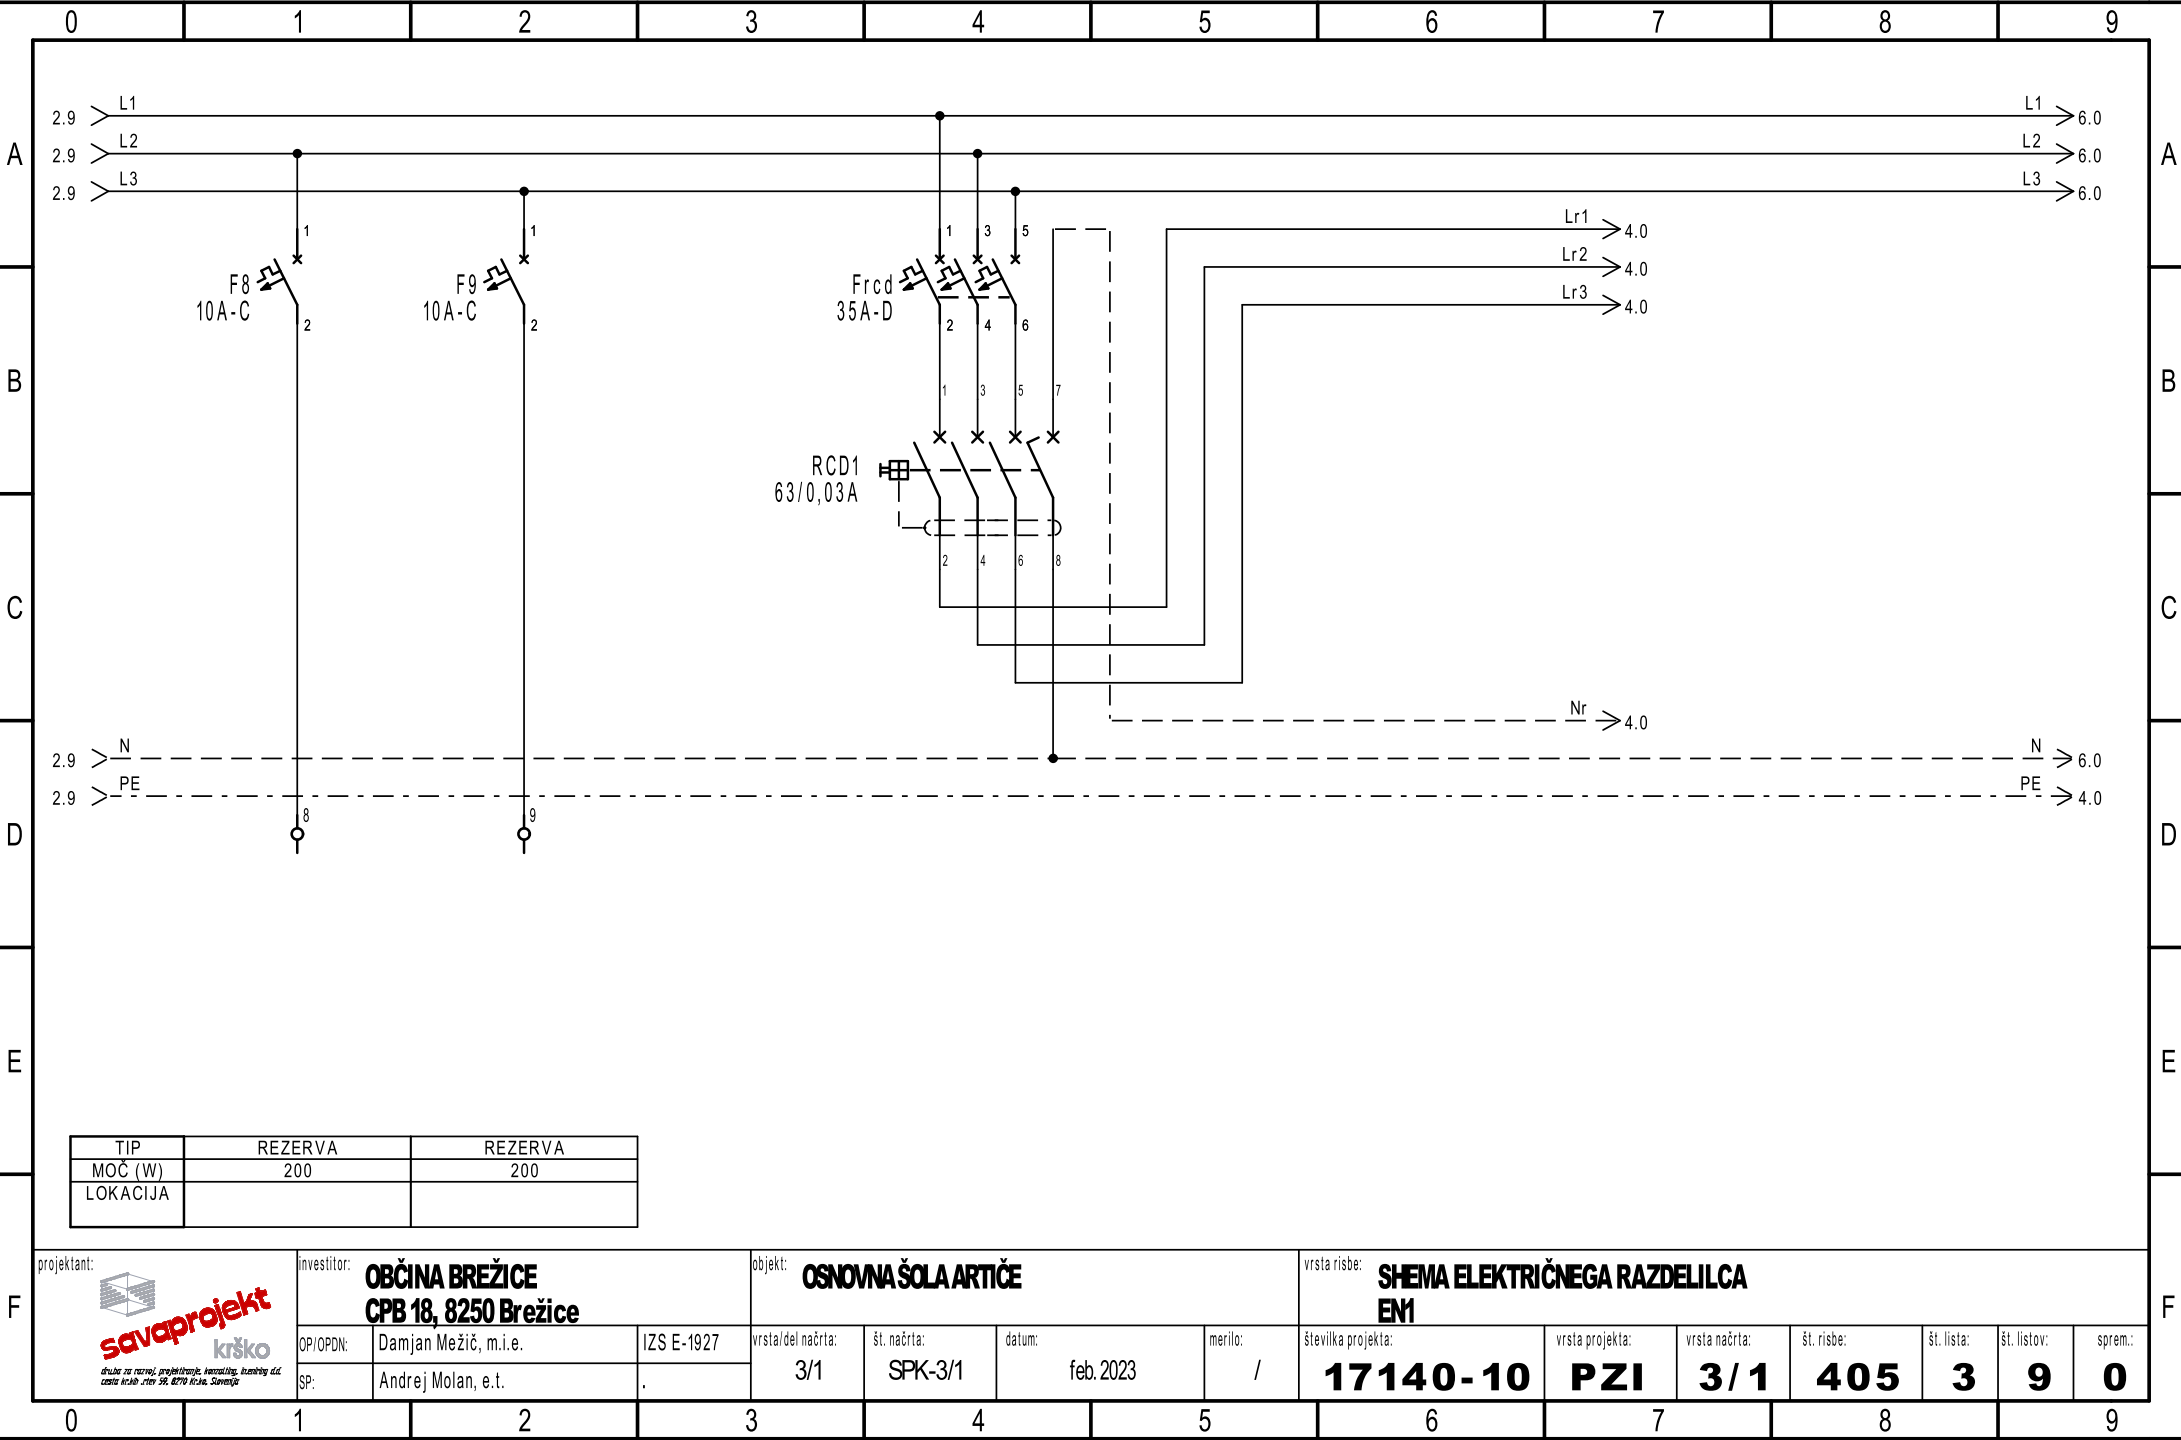


*Ta načrt velja za pogodbeno določene namene.*

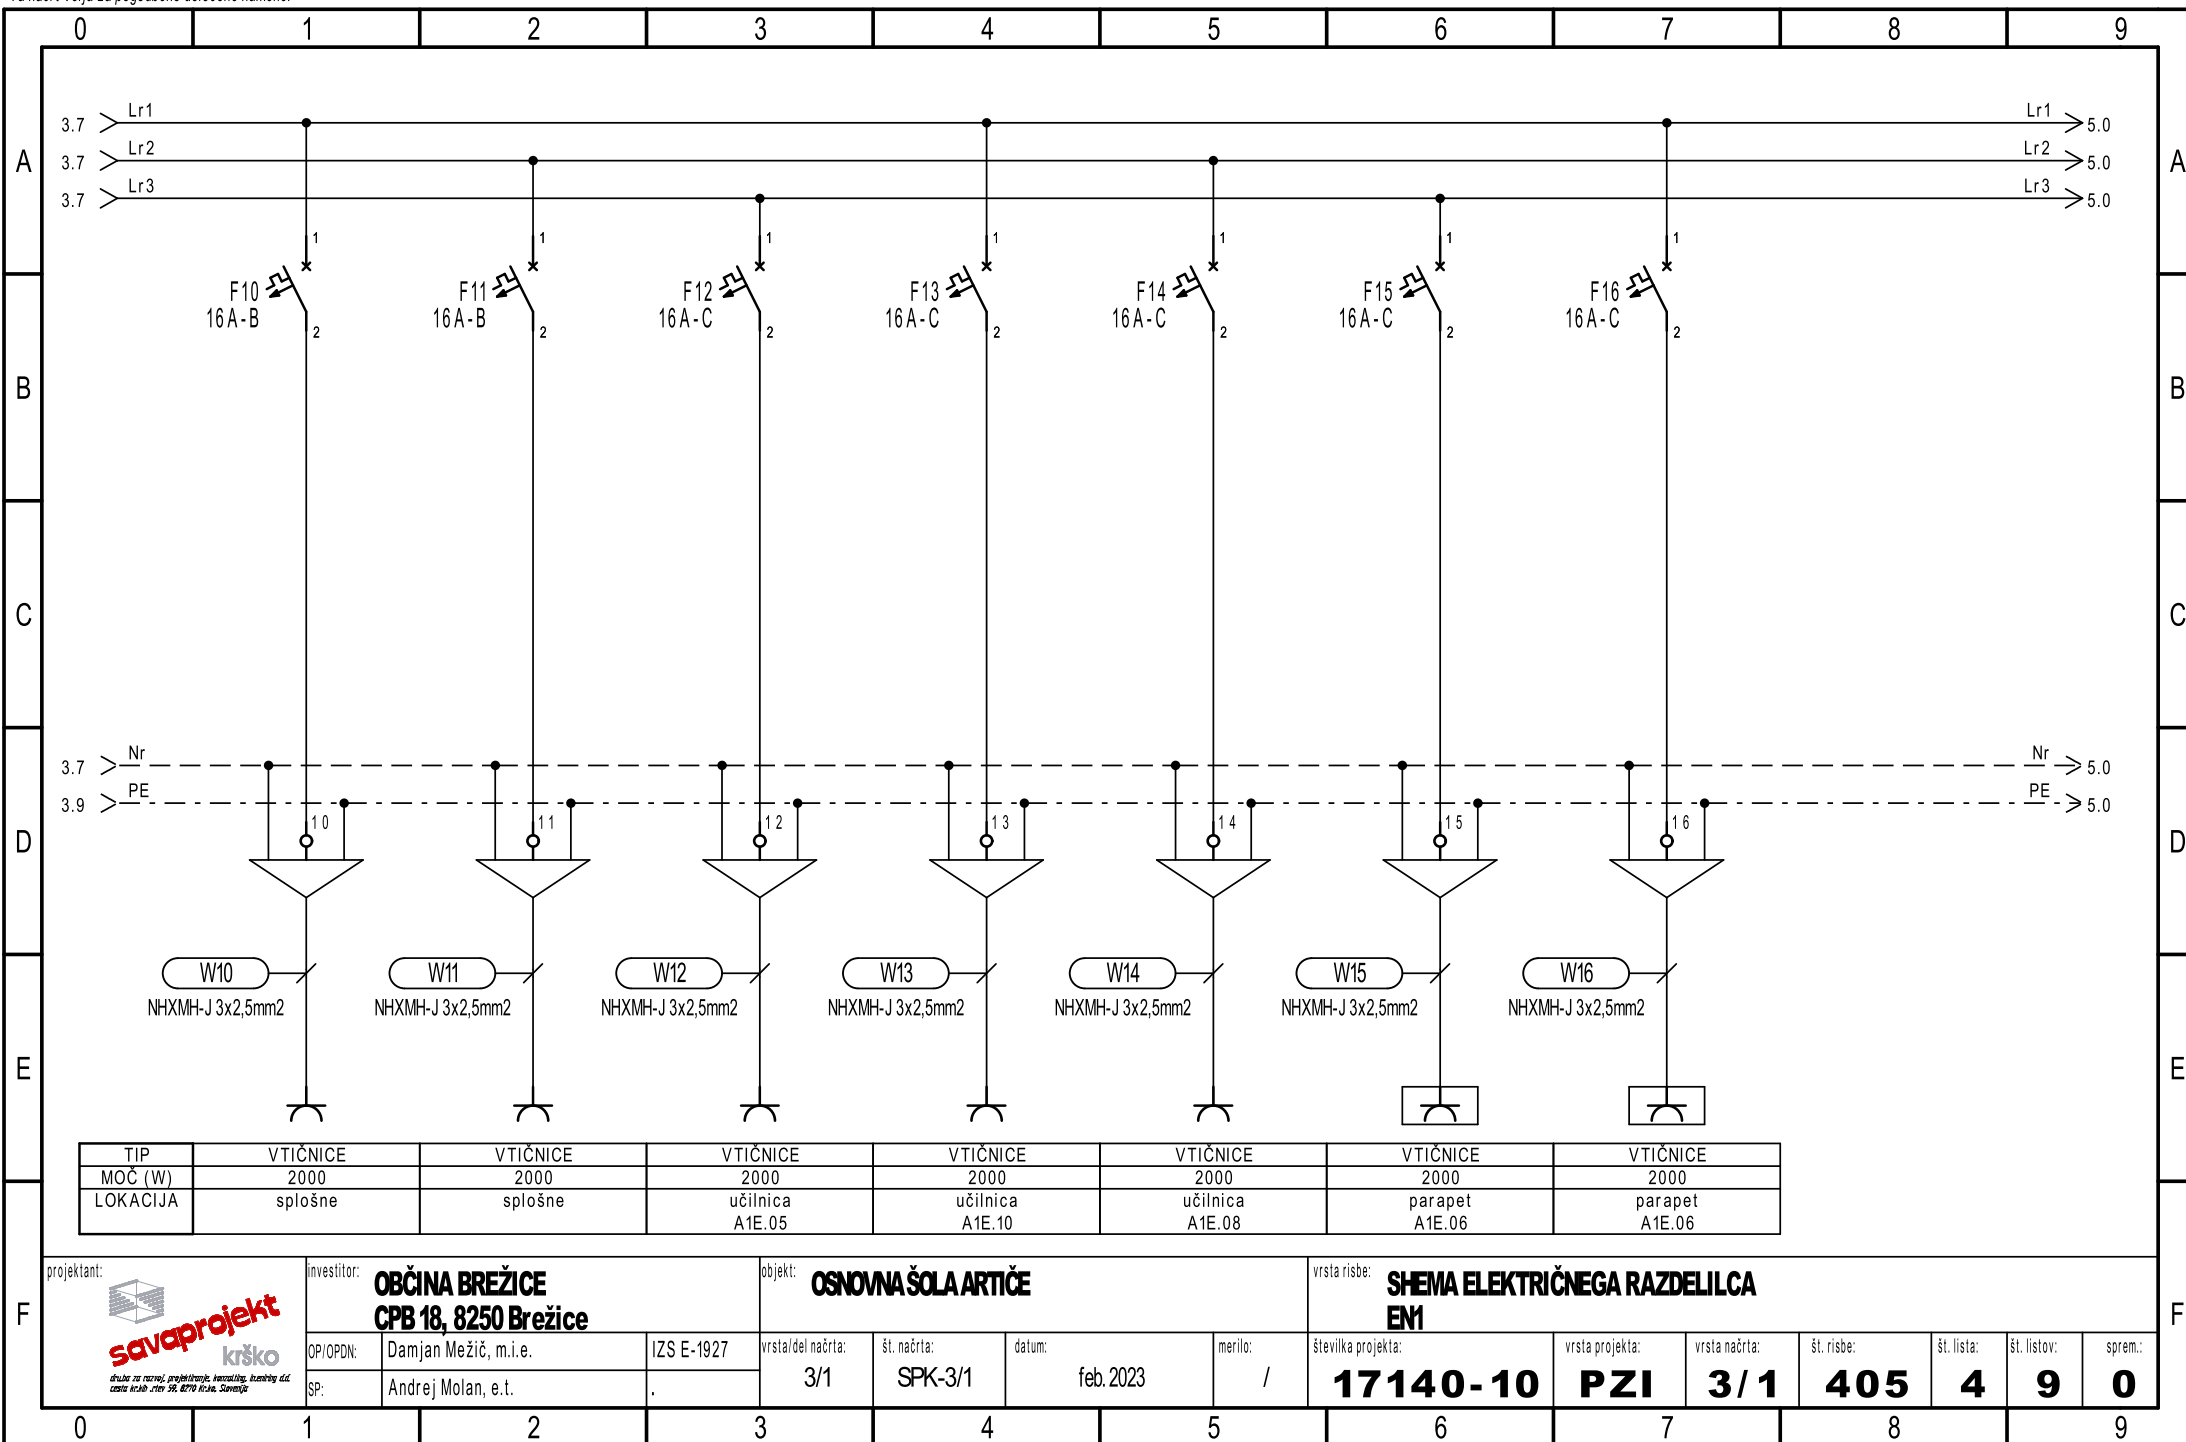


Ta načrt velja za pogodbeno določene namene.

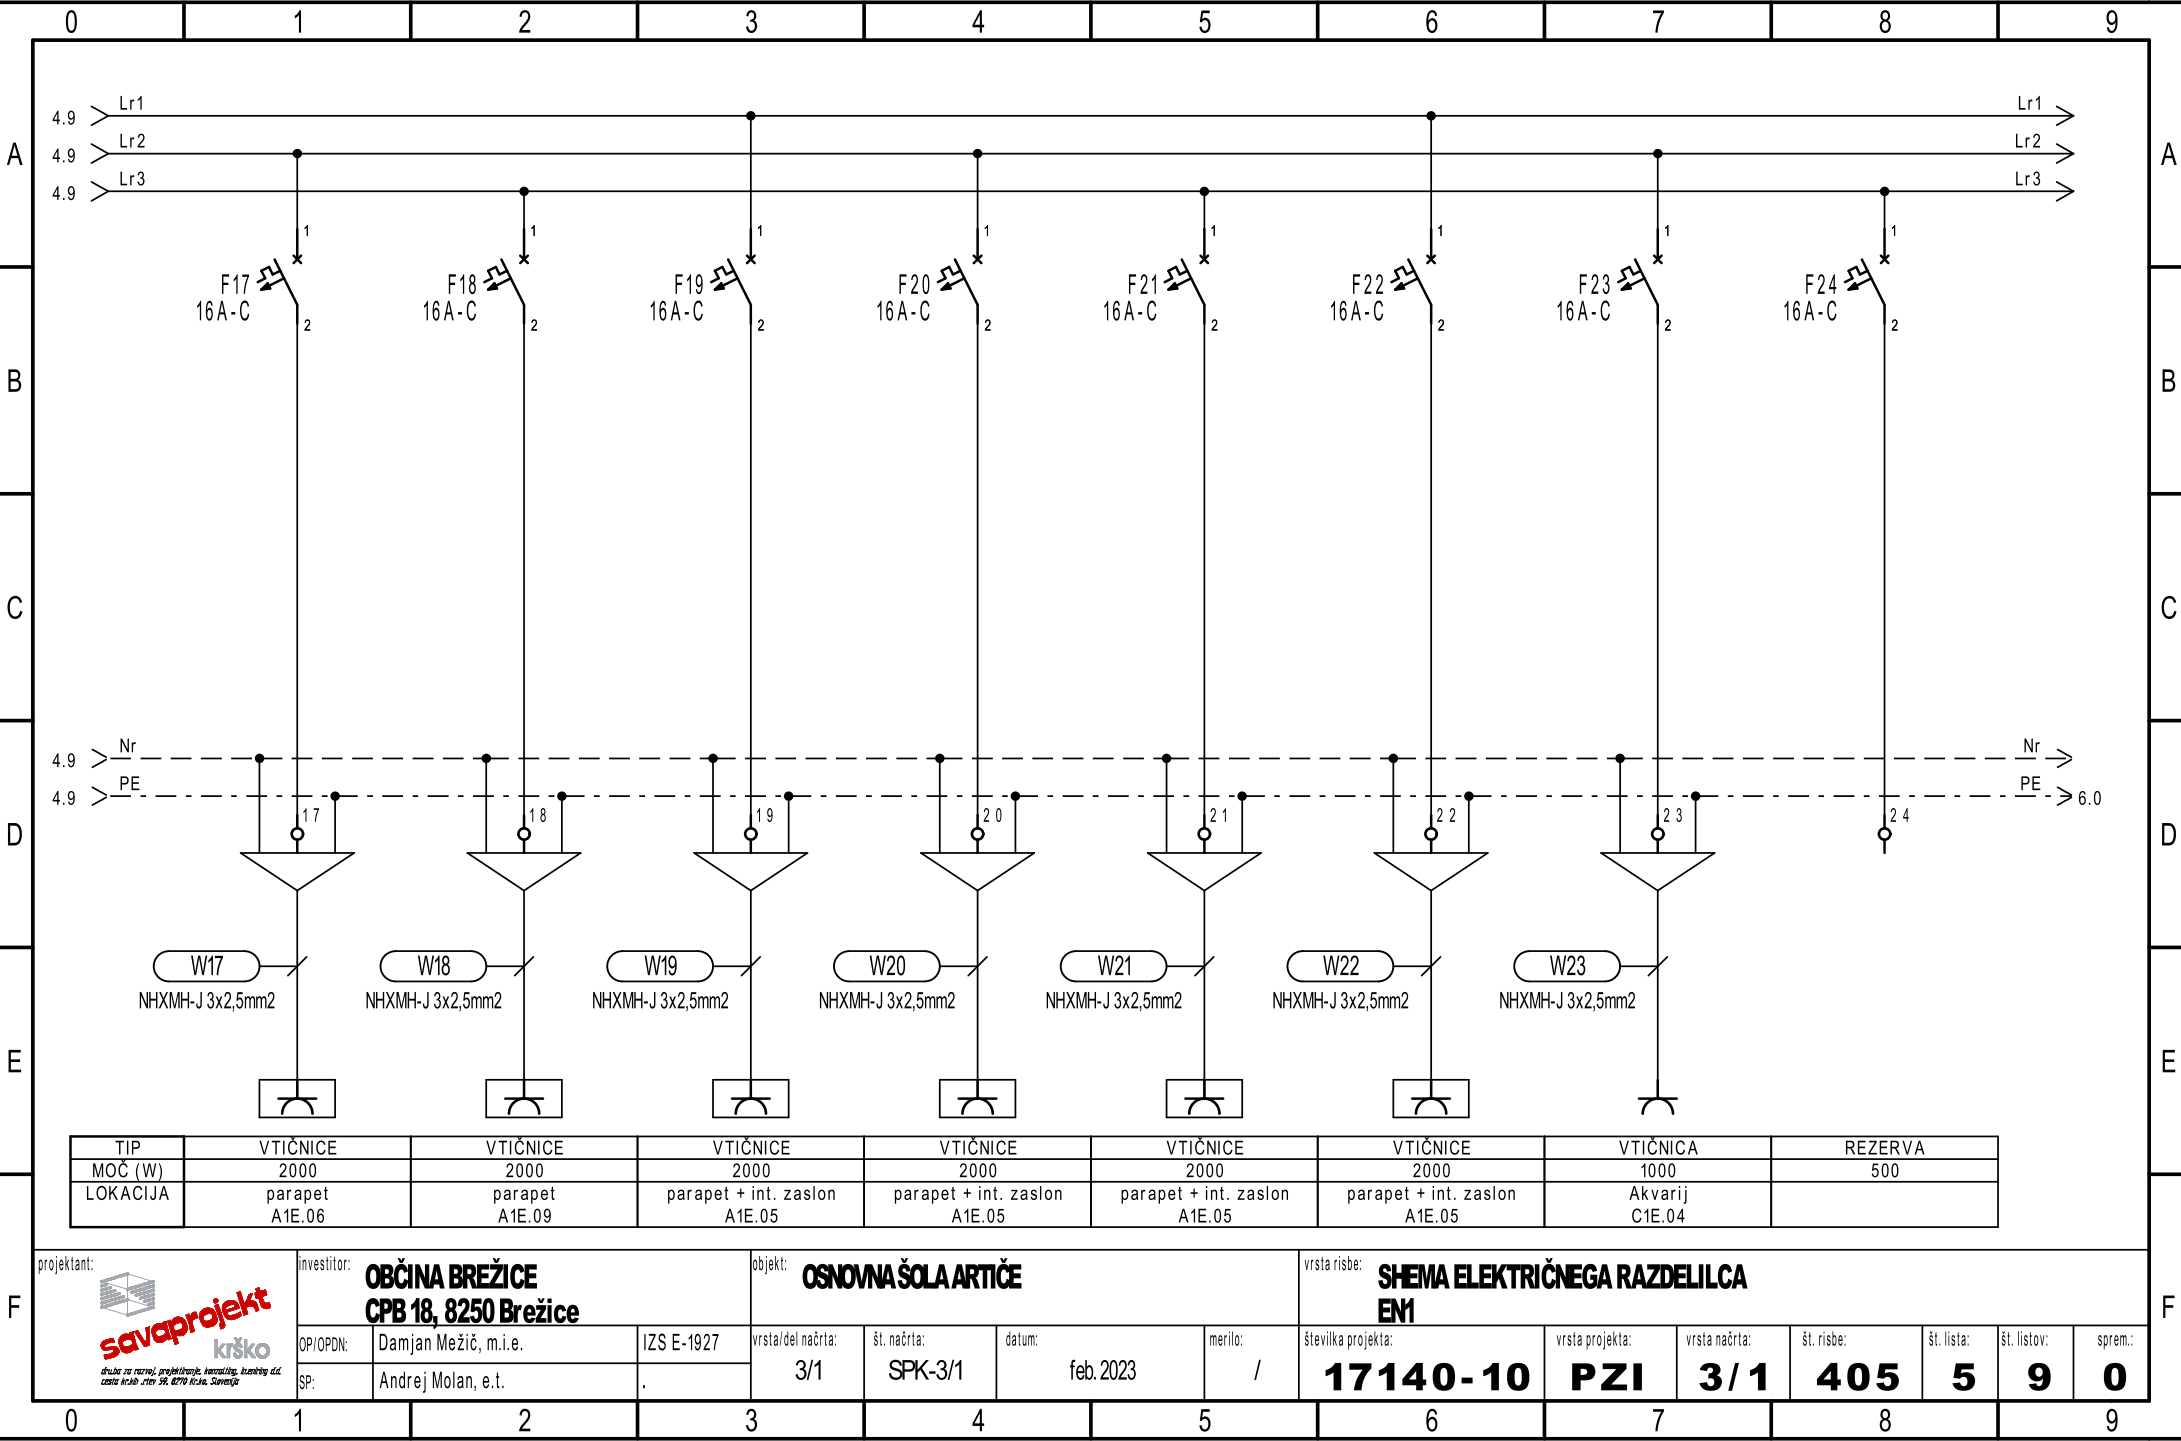


Ta načrt velja za pogodbeno določene namene.

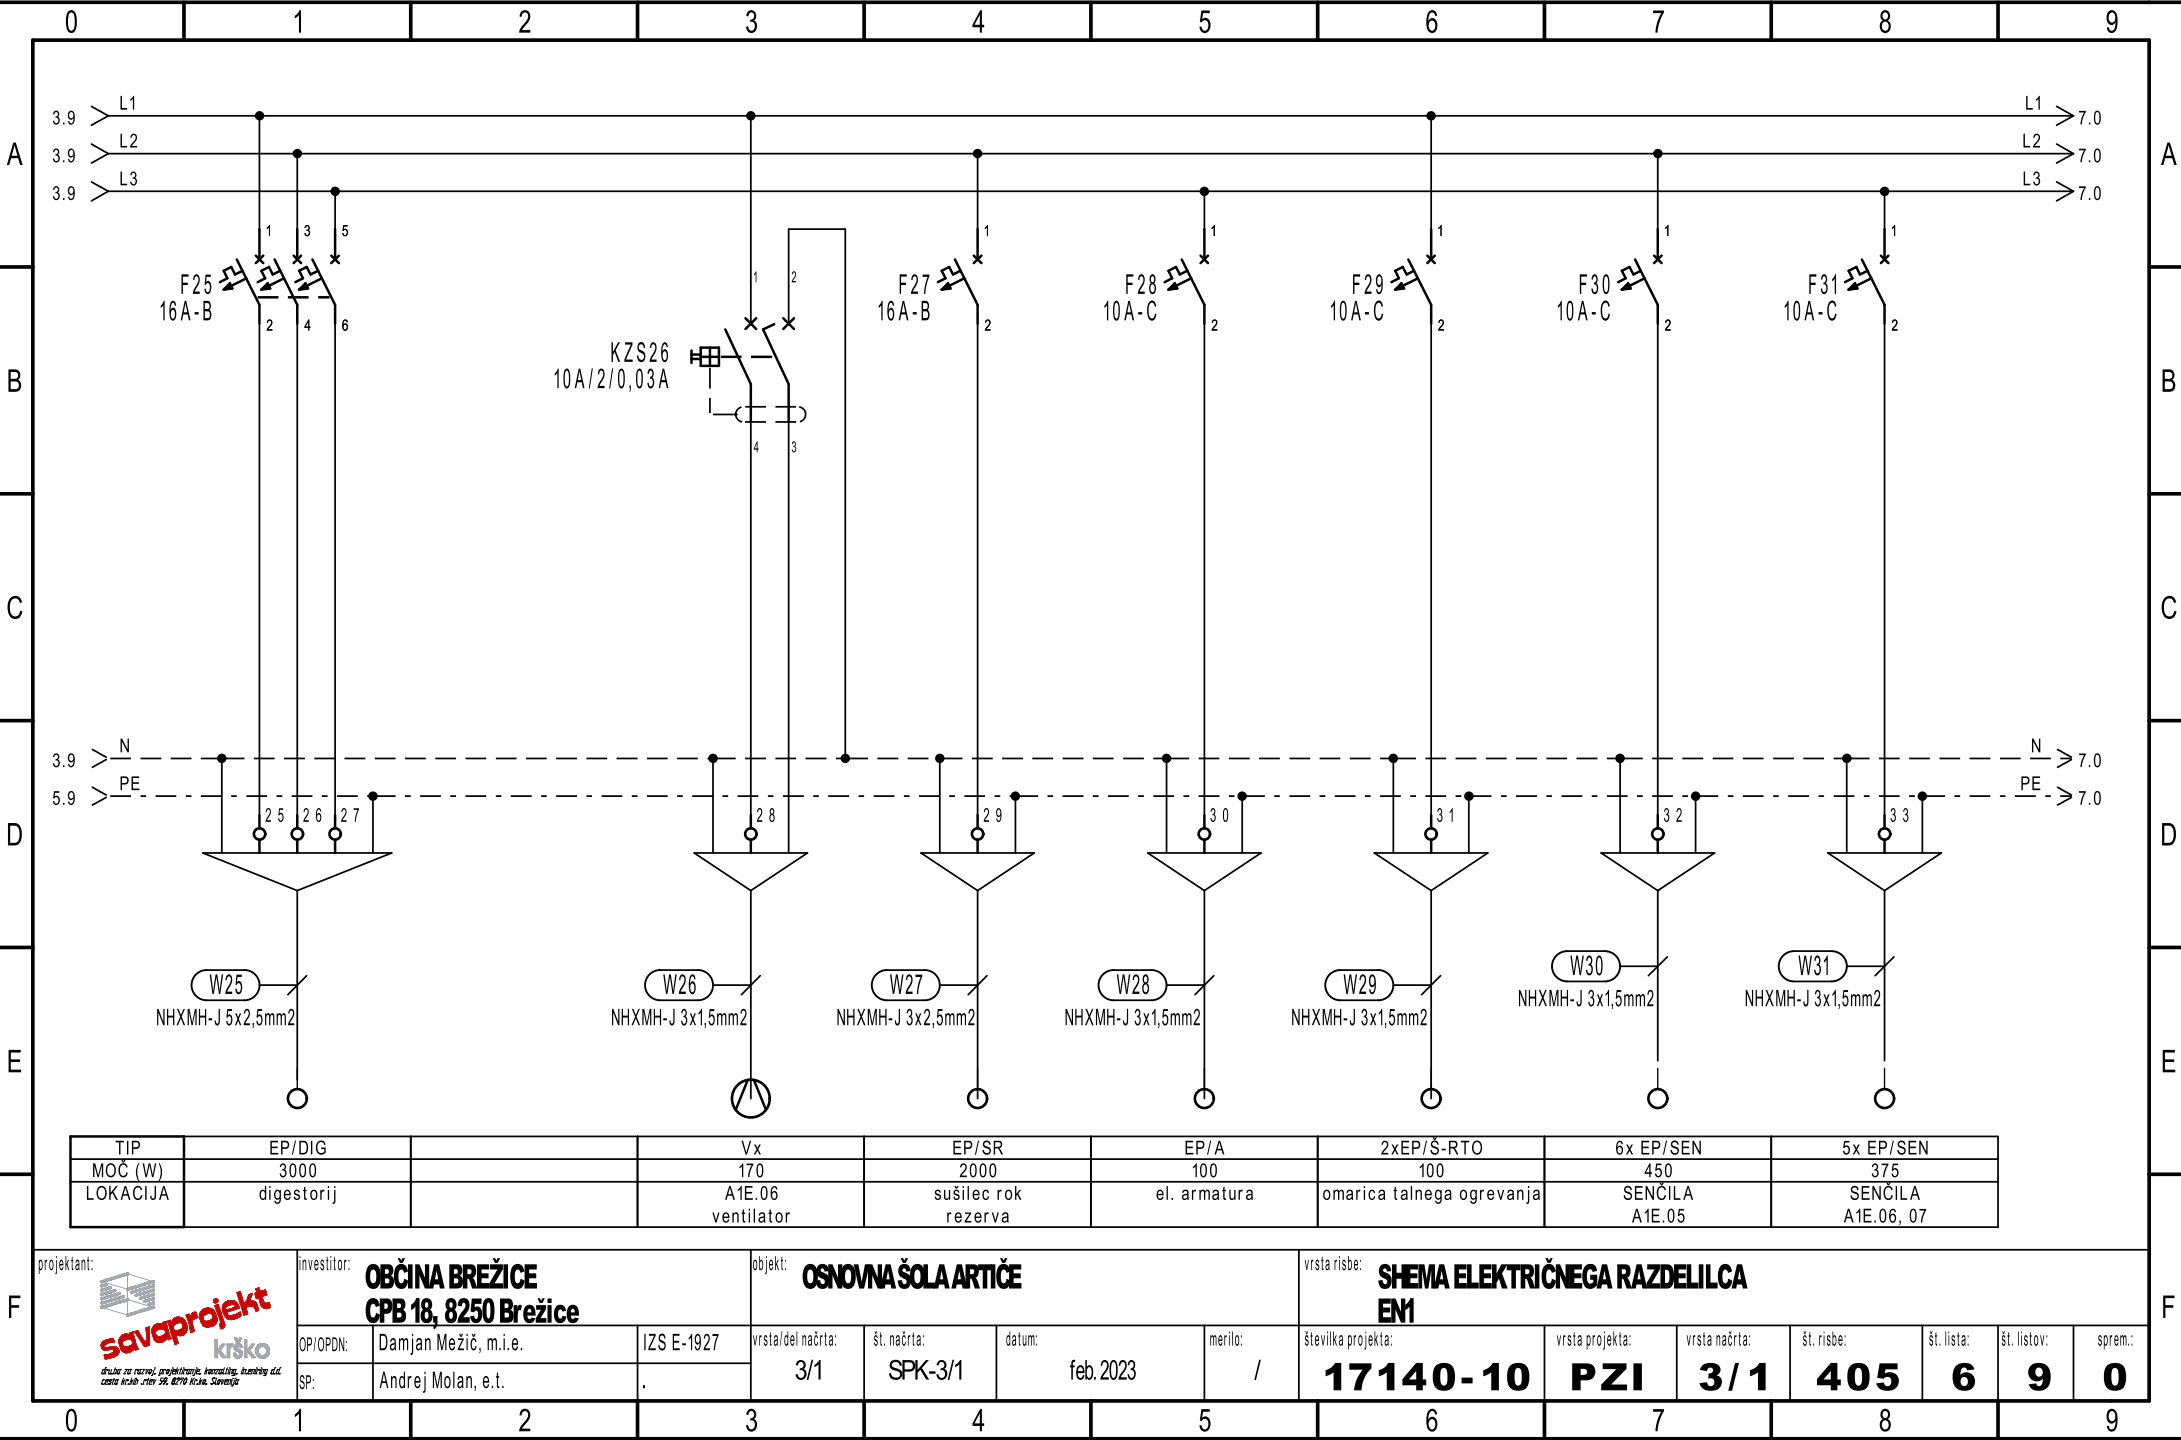

Ta načrt velja za pogodbeno določene namene.

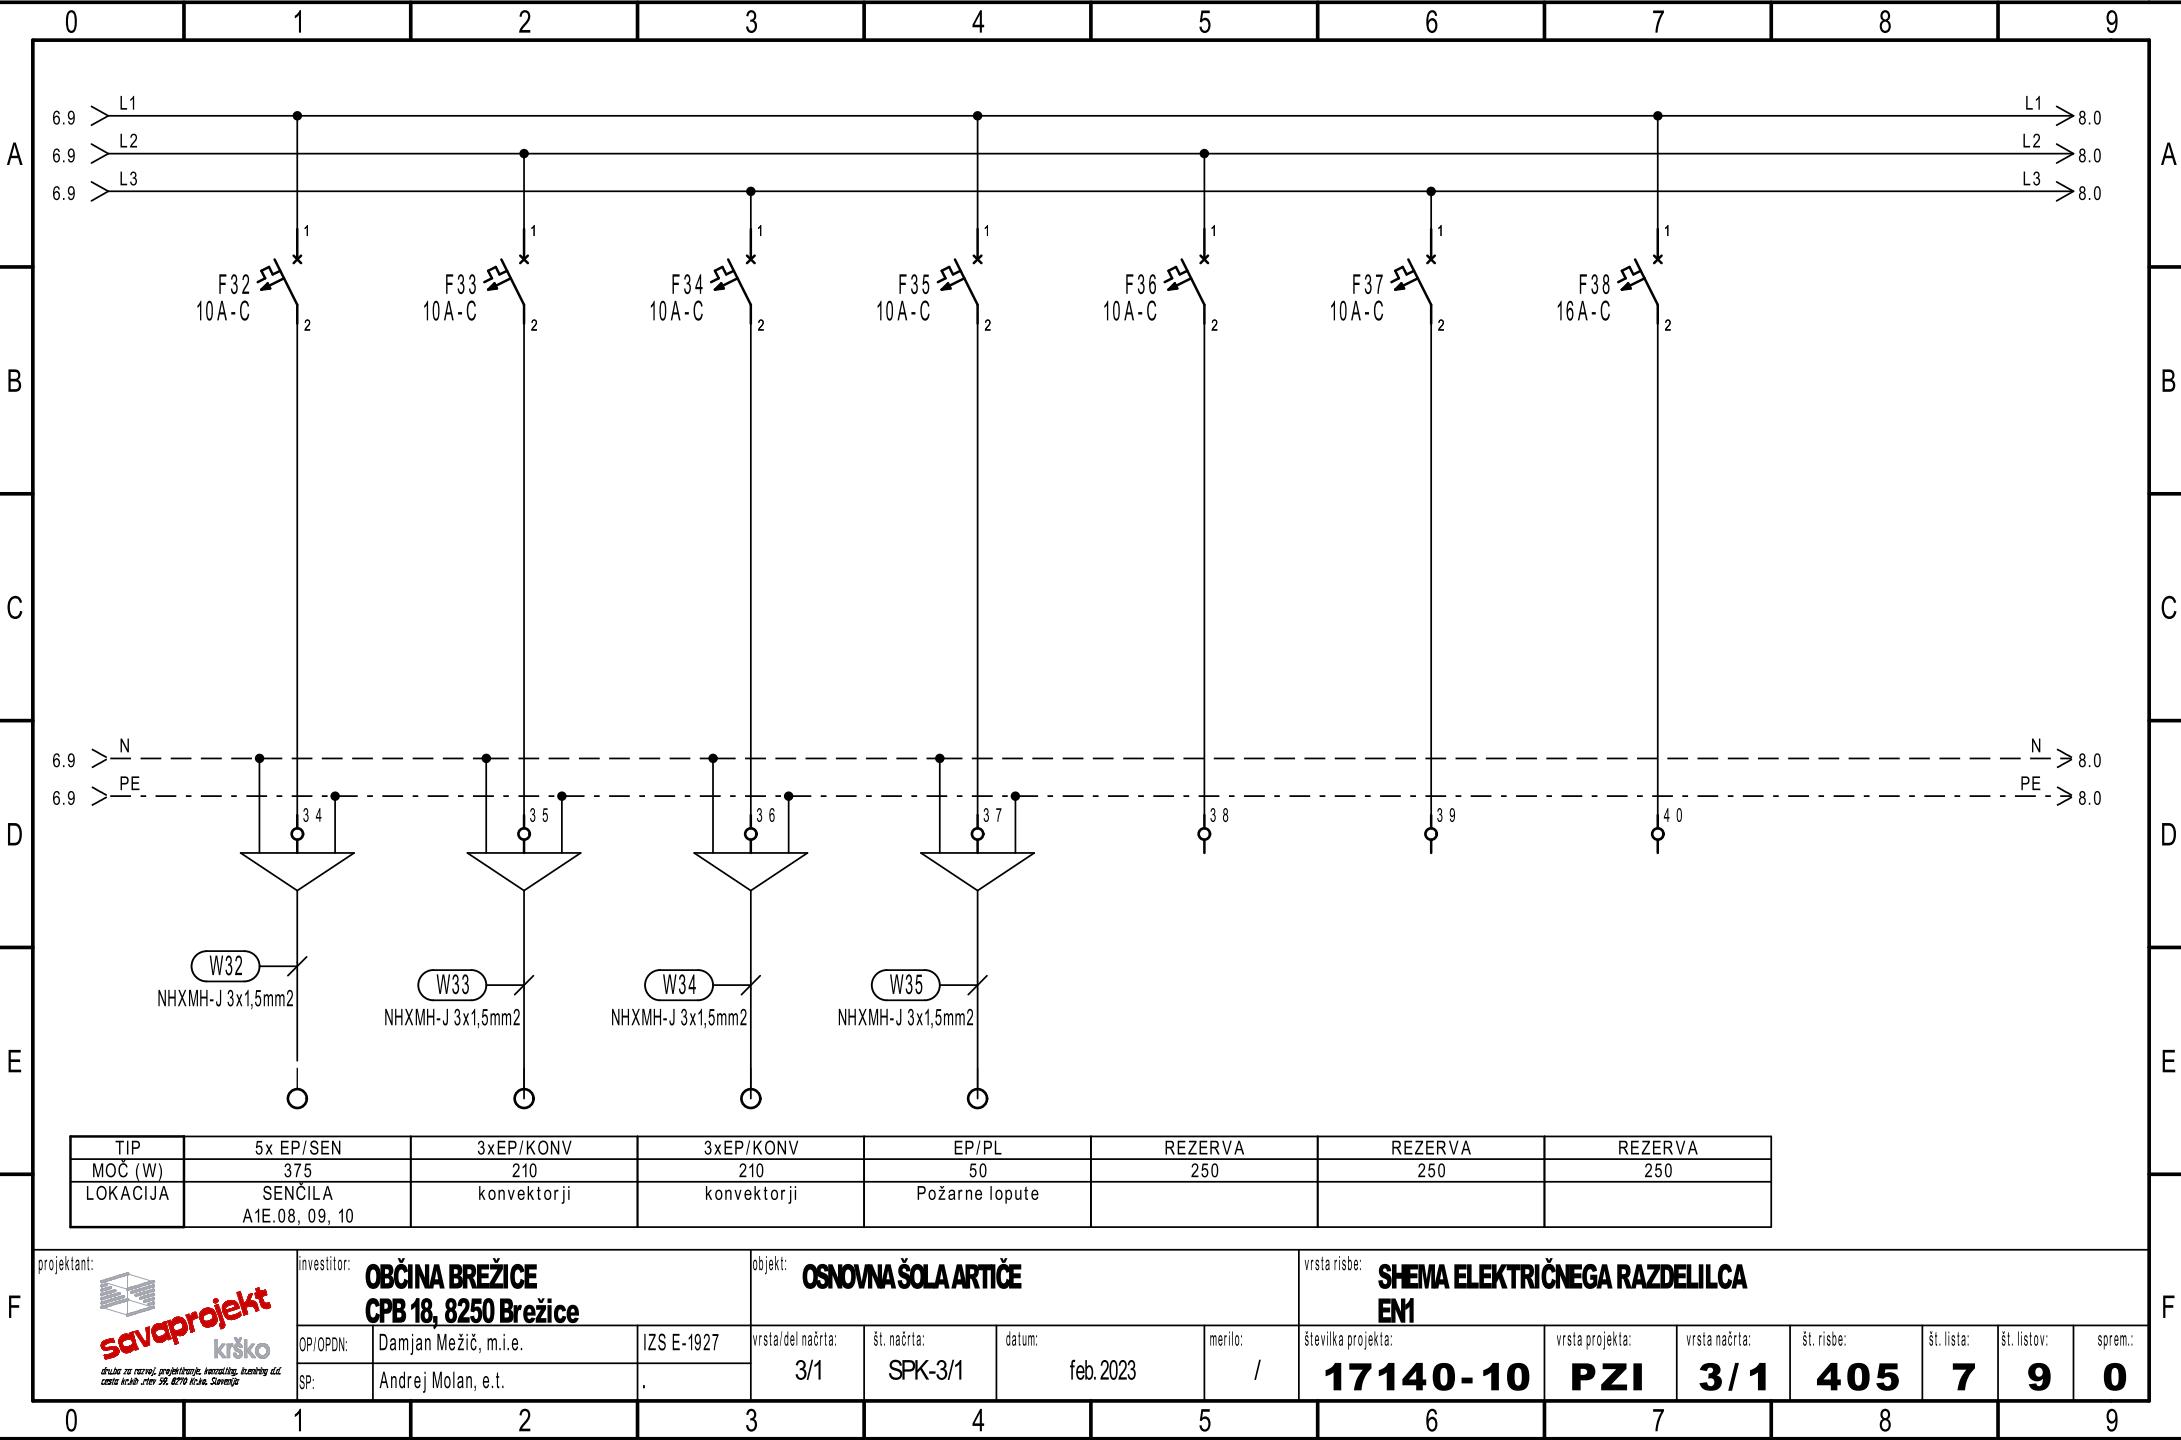

Ta načrt velja za pogodbeno določene namene.

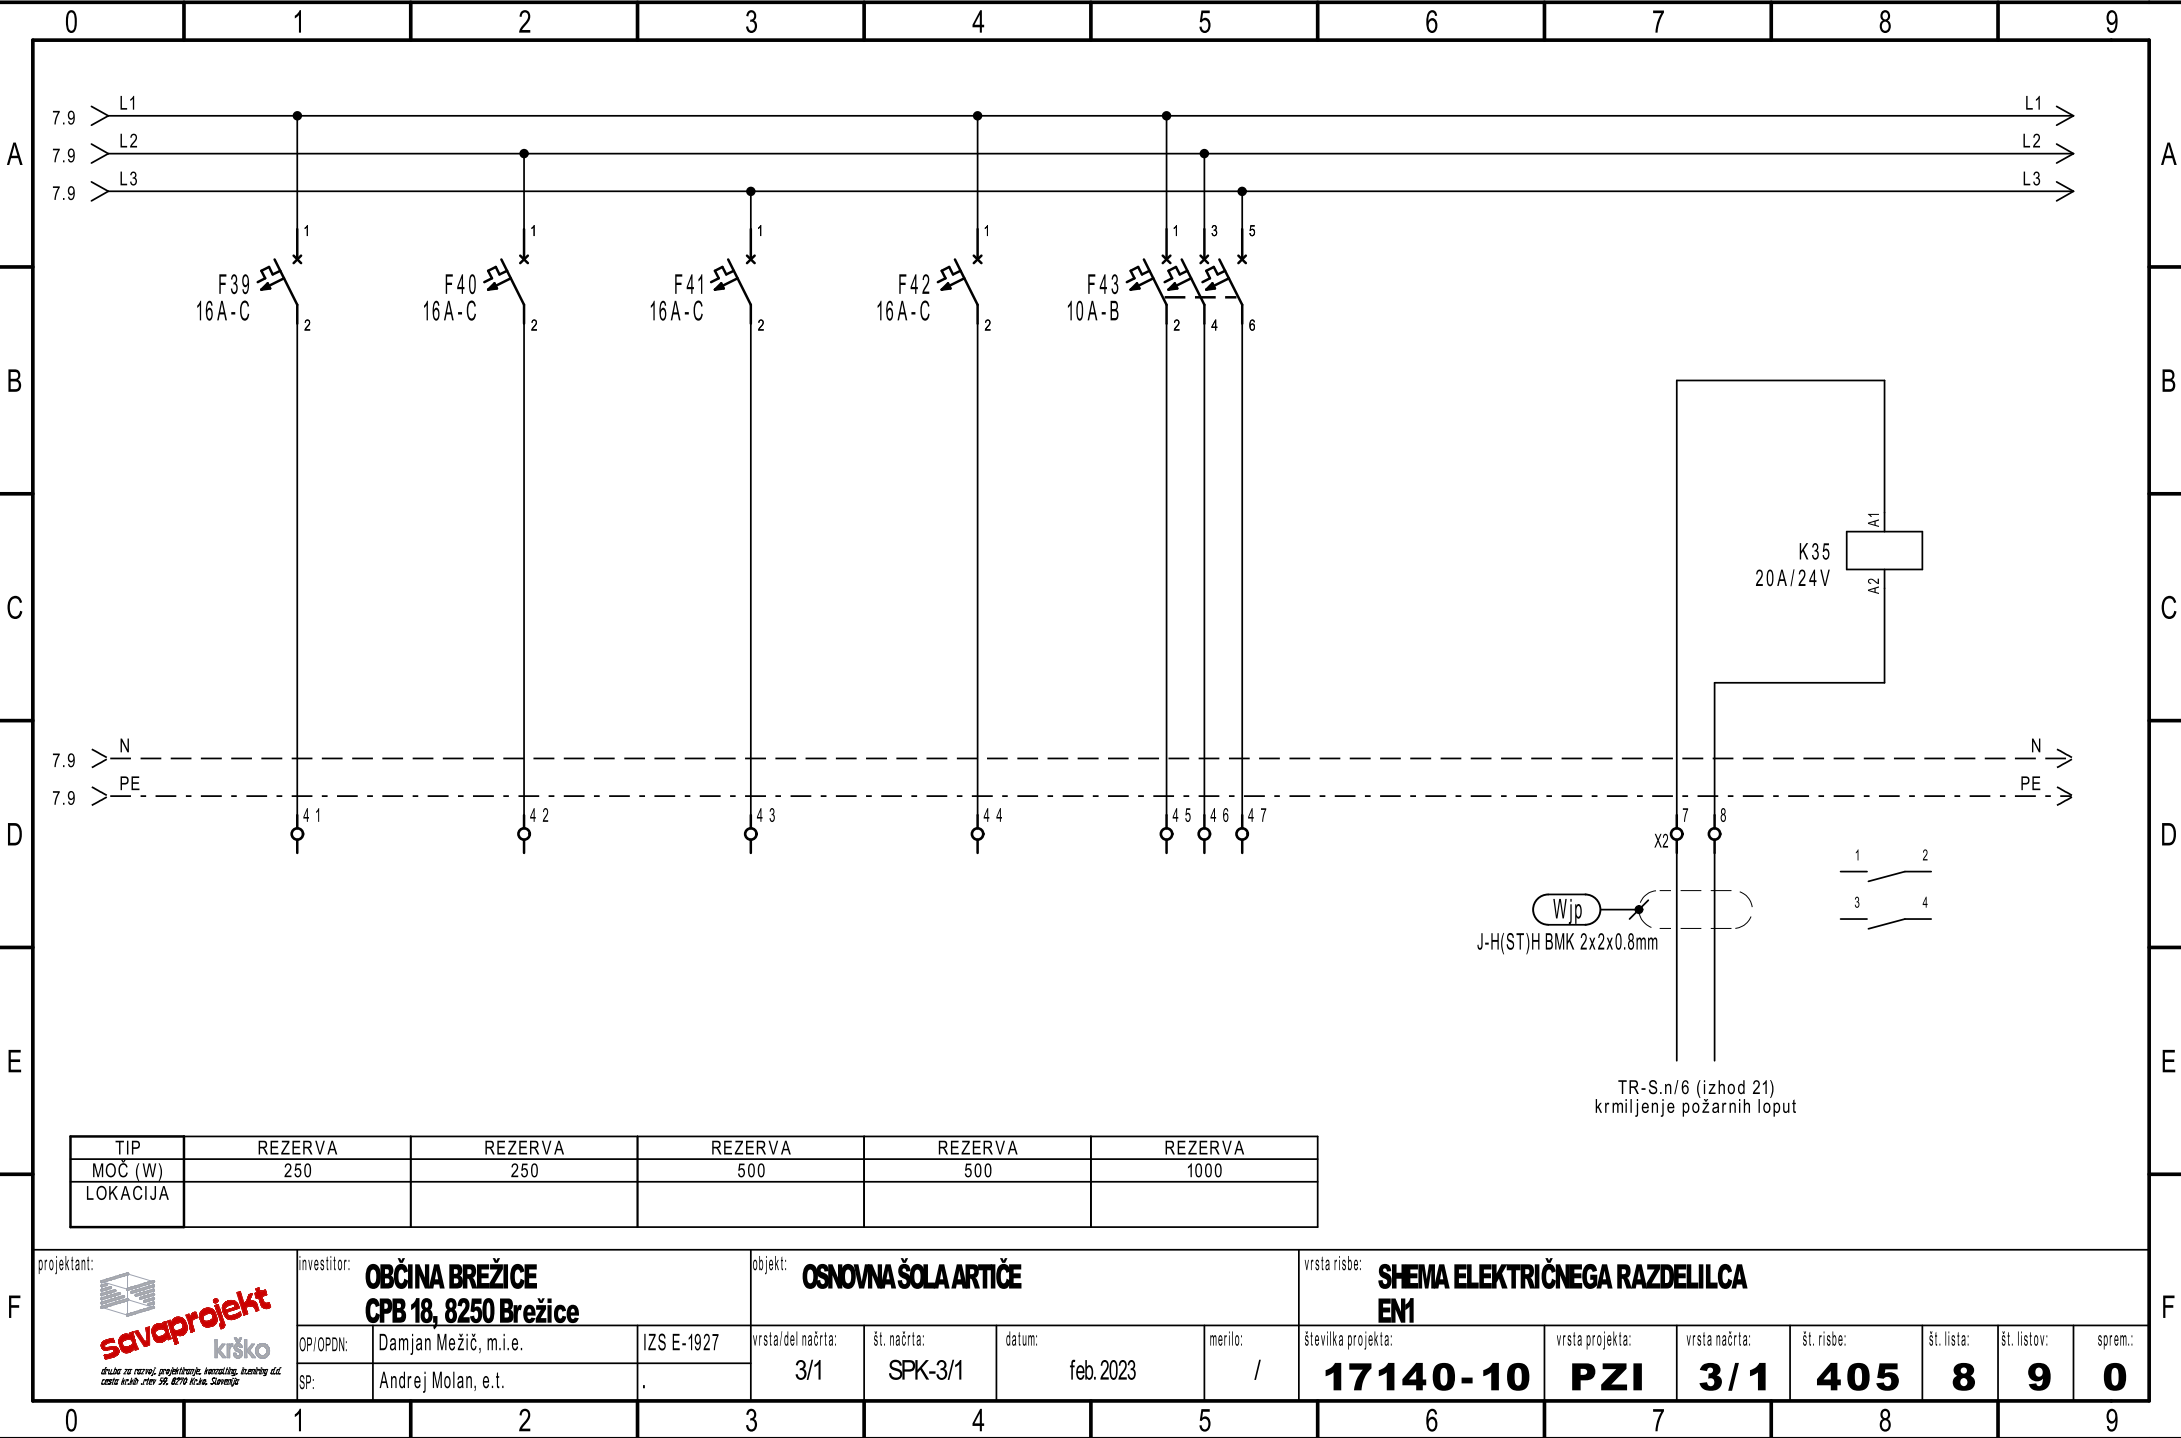



Ta načrt velja za pogodbeno določene namene.

