



Ta načrt velja za pogodbeno določene namene.

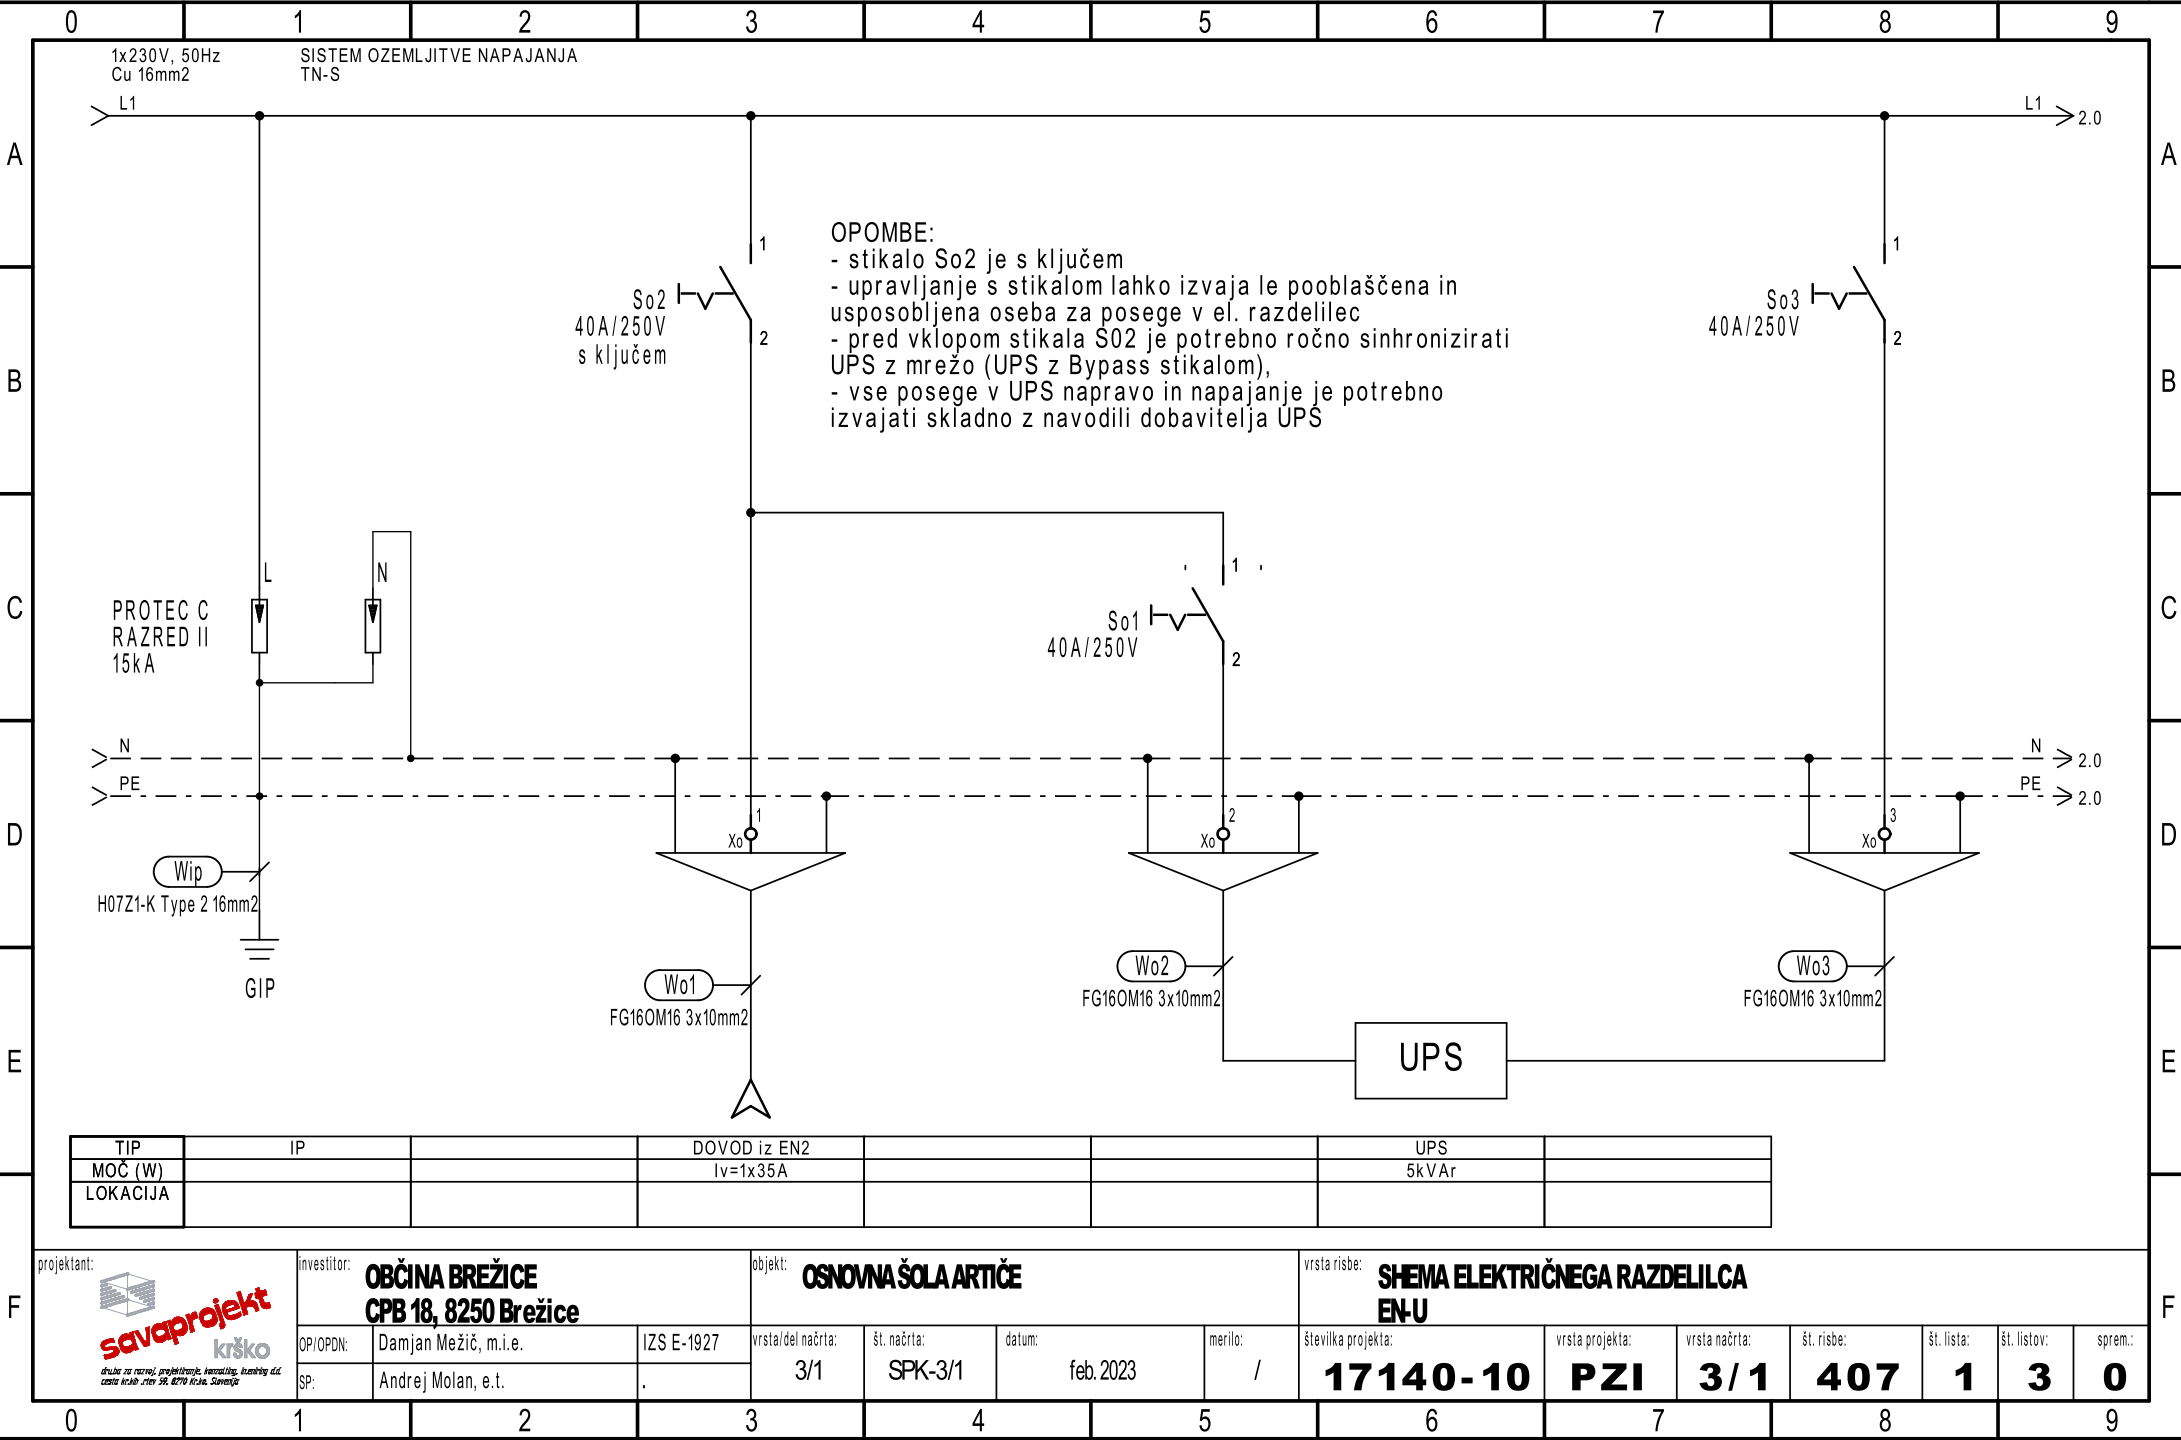

Ta načrt velja za pogodbeno določene namene.

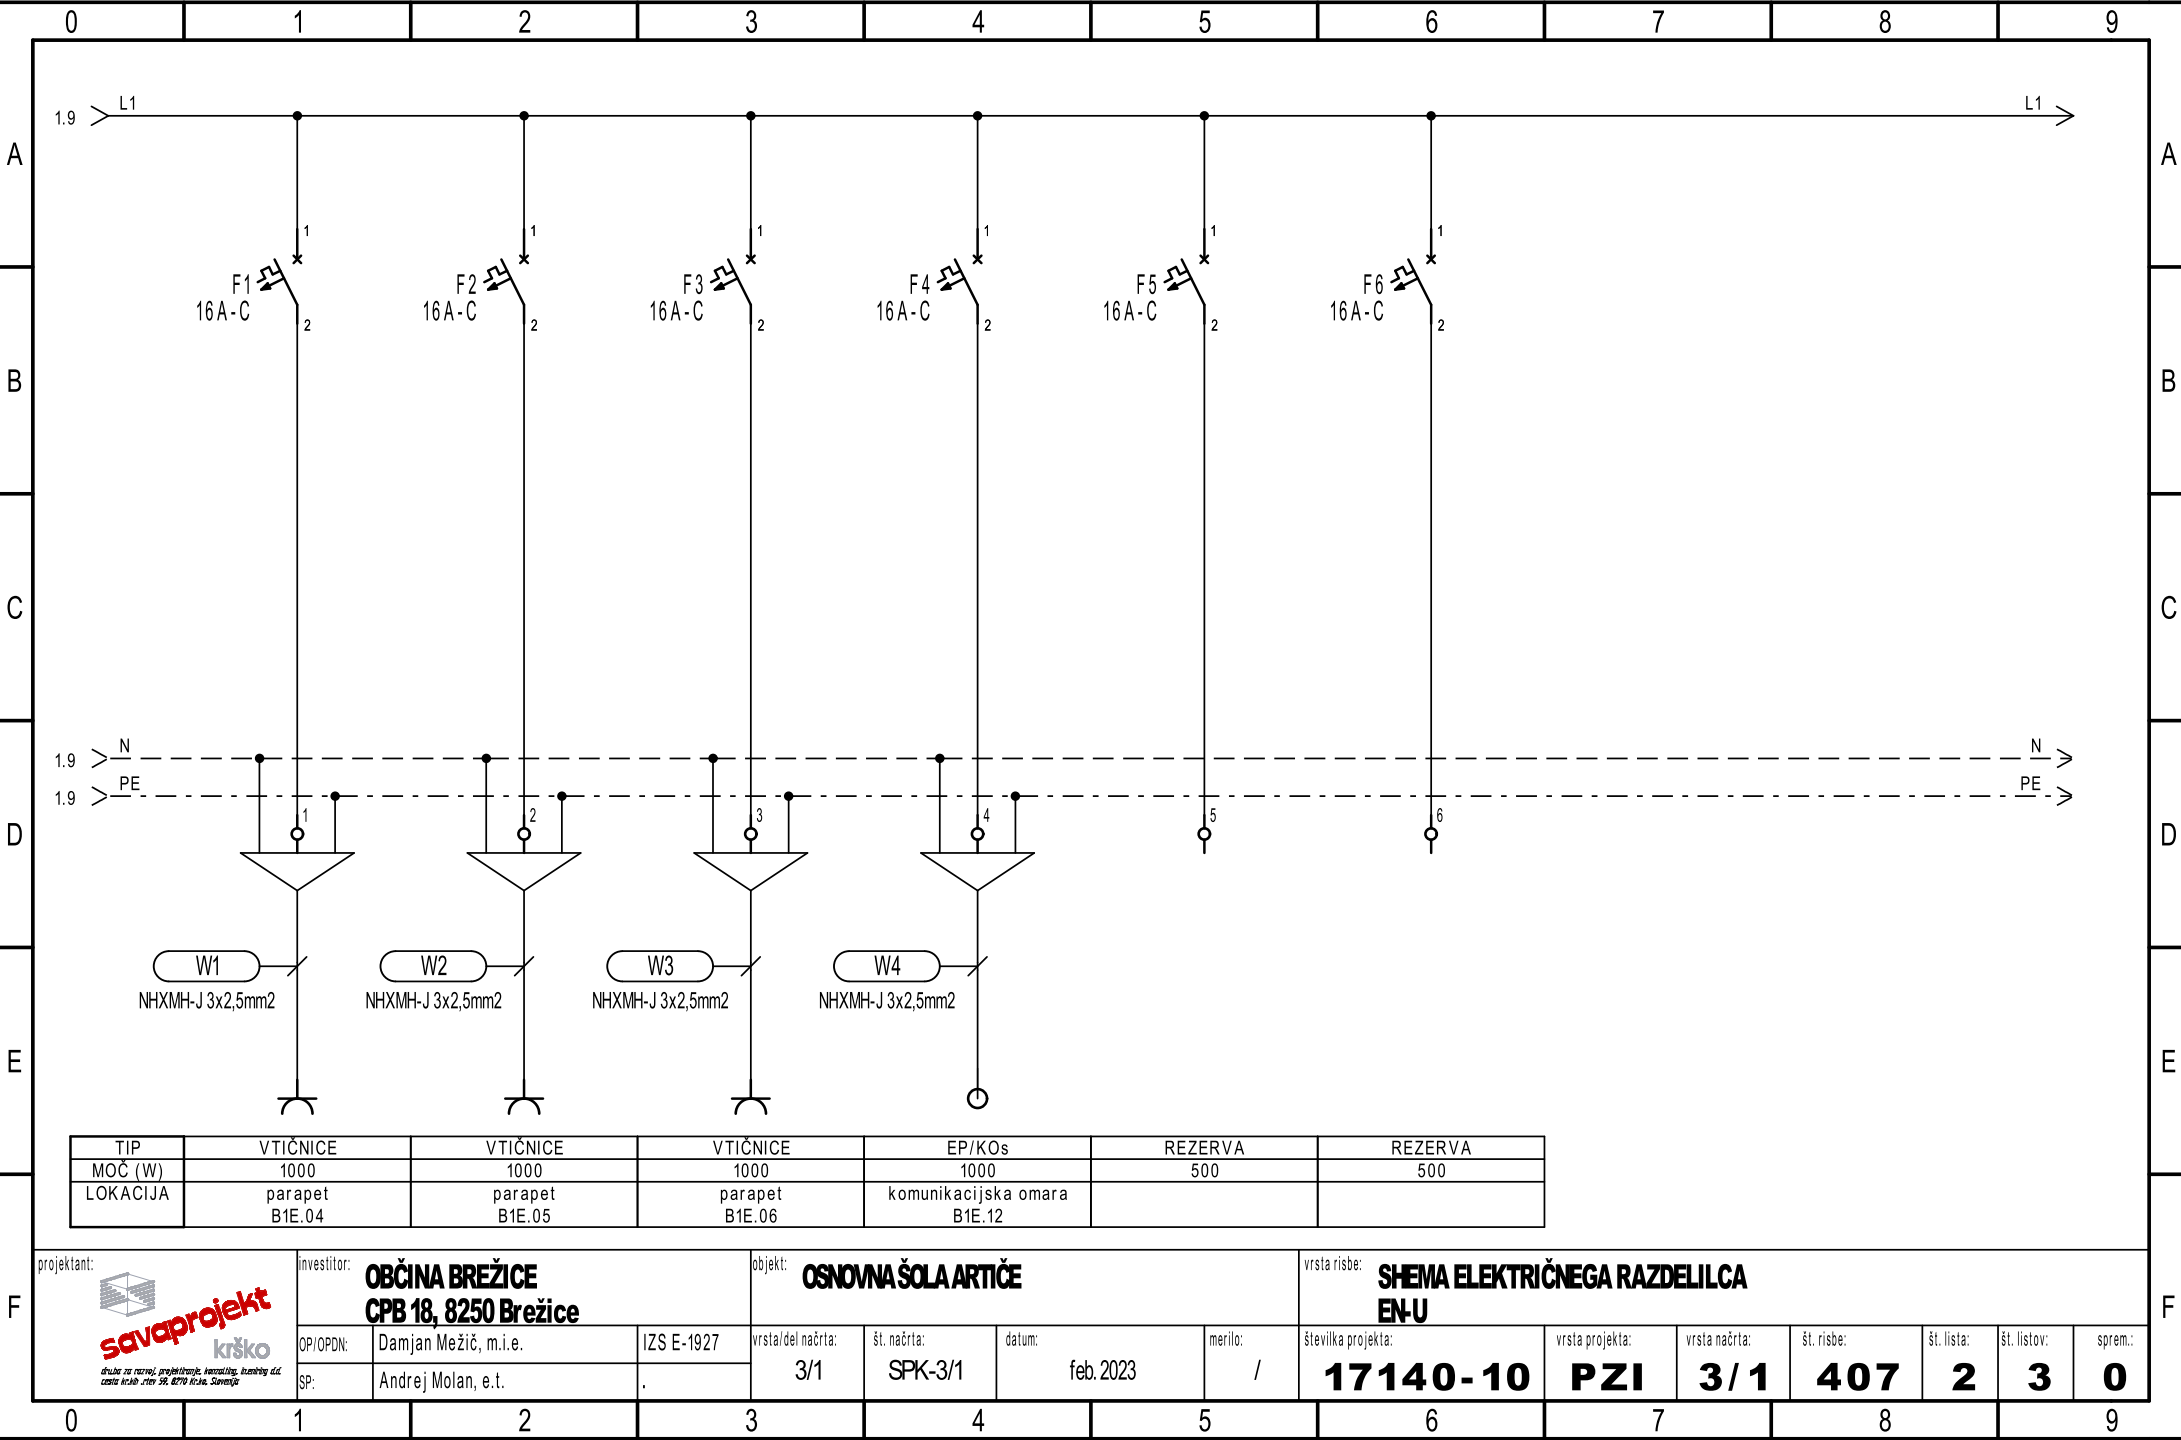

Ta načrt velja za pogodbeno določene namene.

