




Ta načrt velja za pogodbeno določene namene.

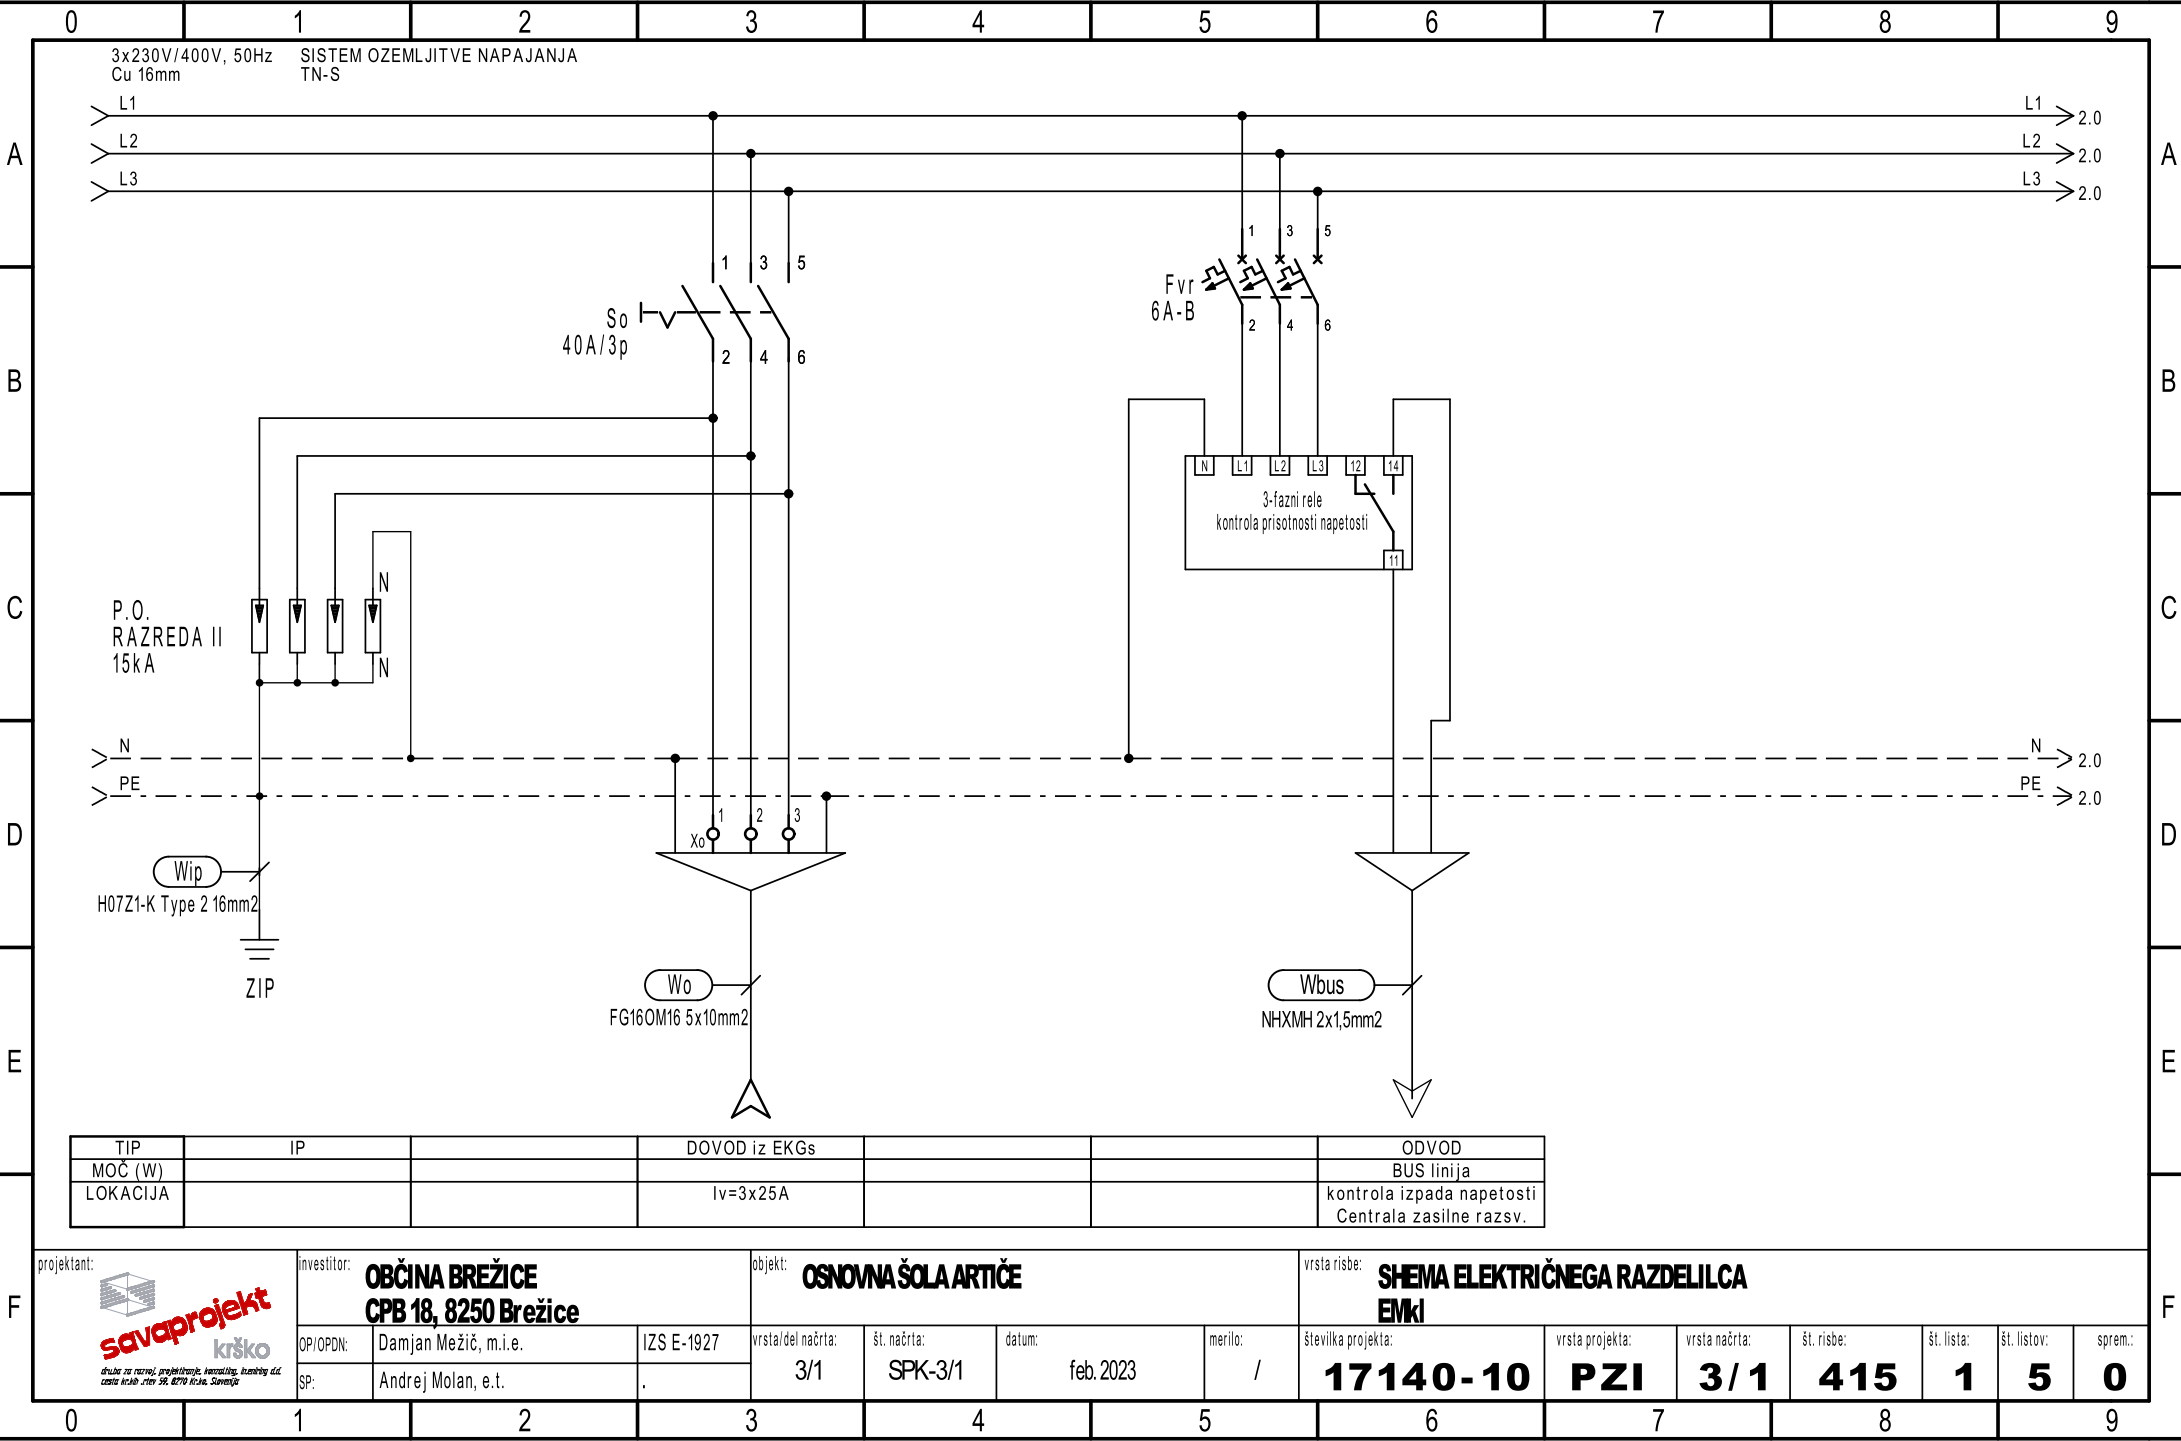


Ta načrt velja za pogodbeno določene namene.

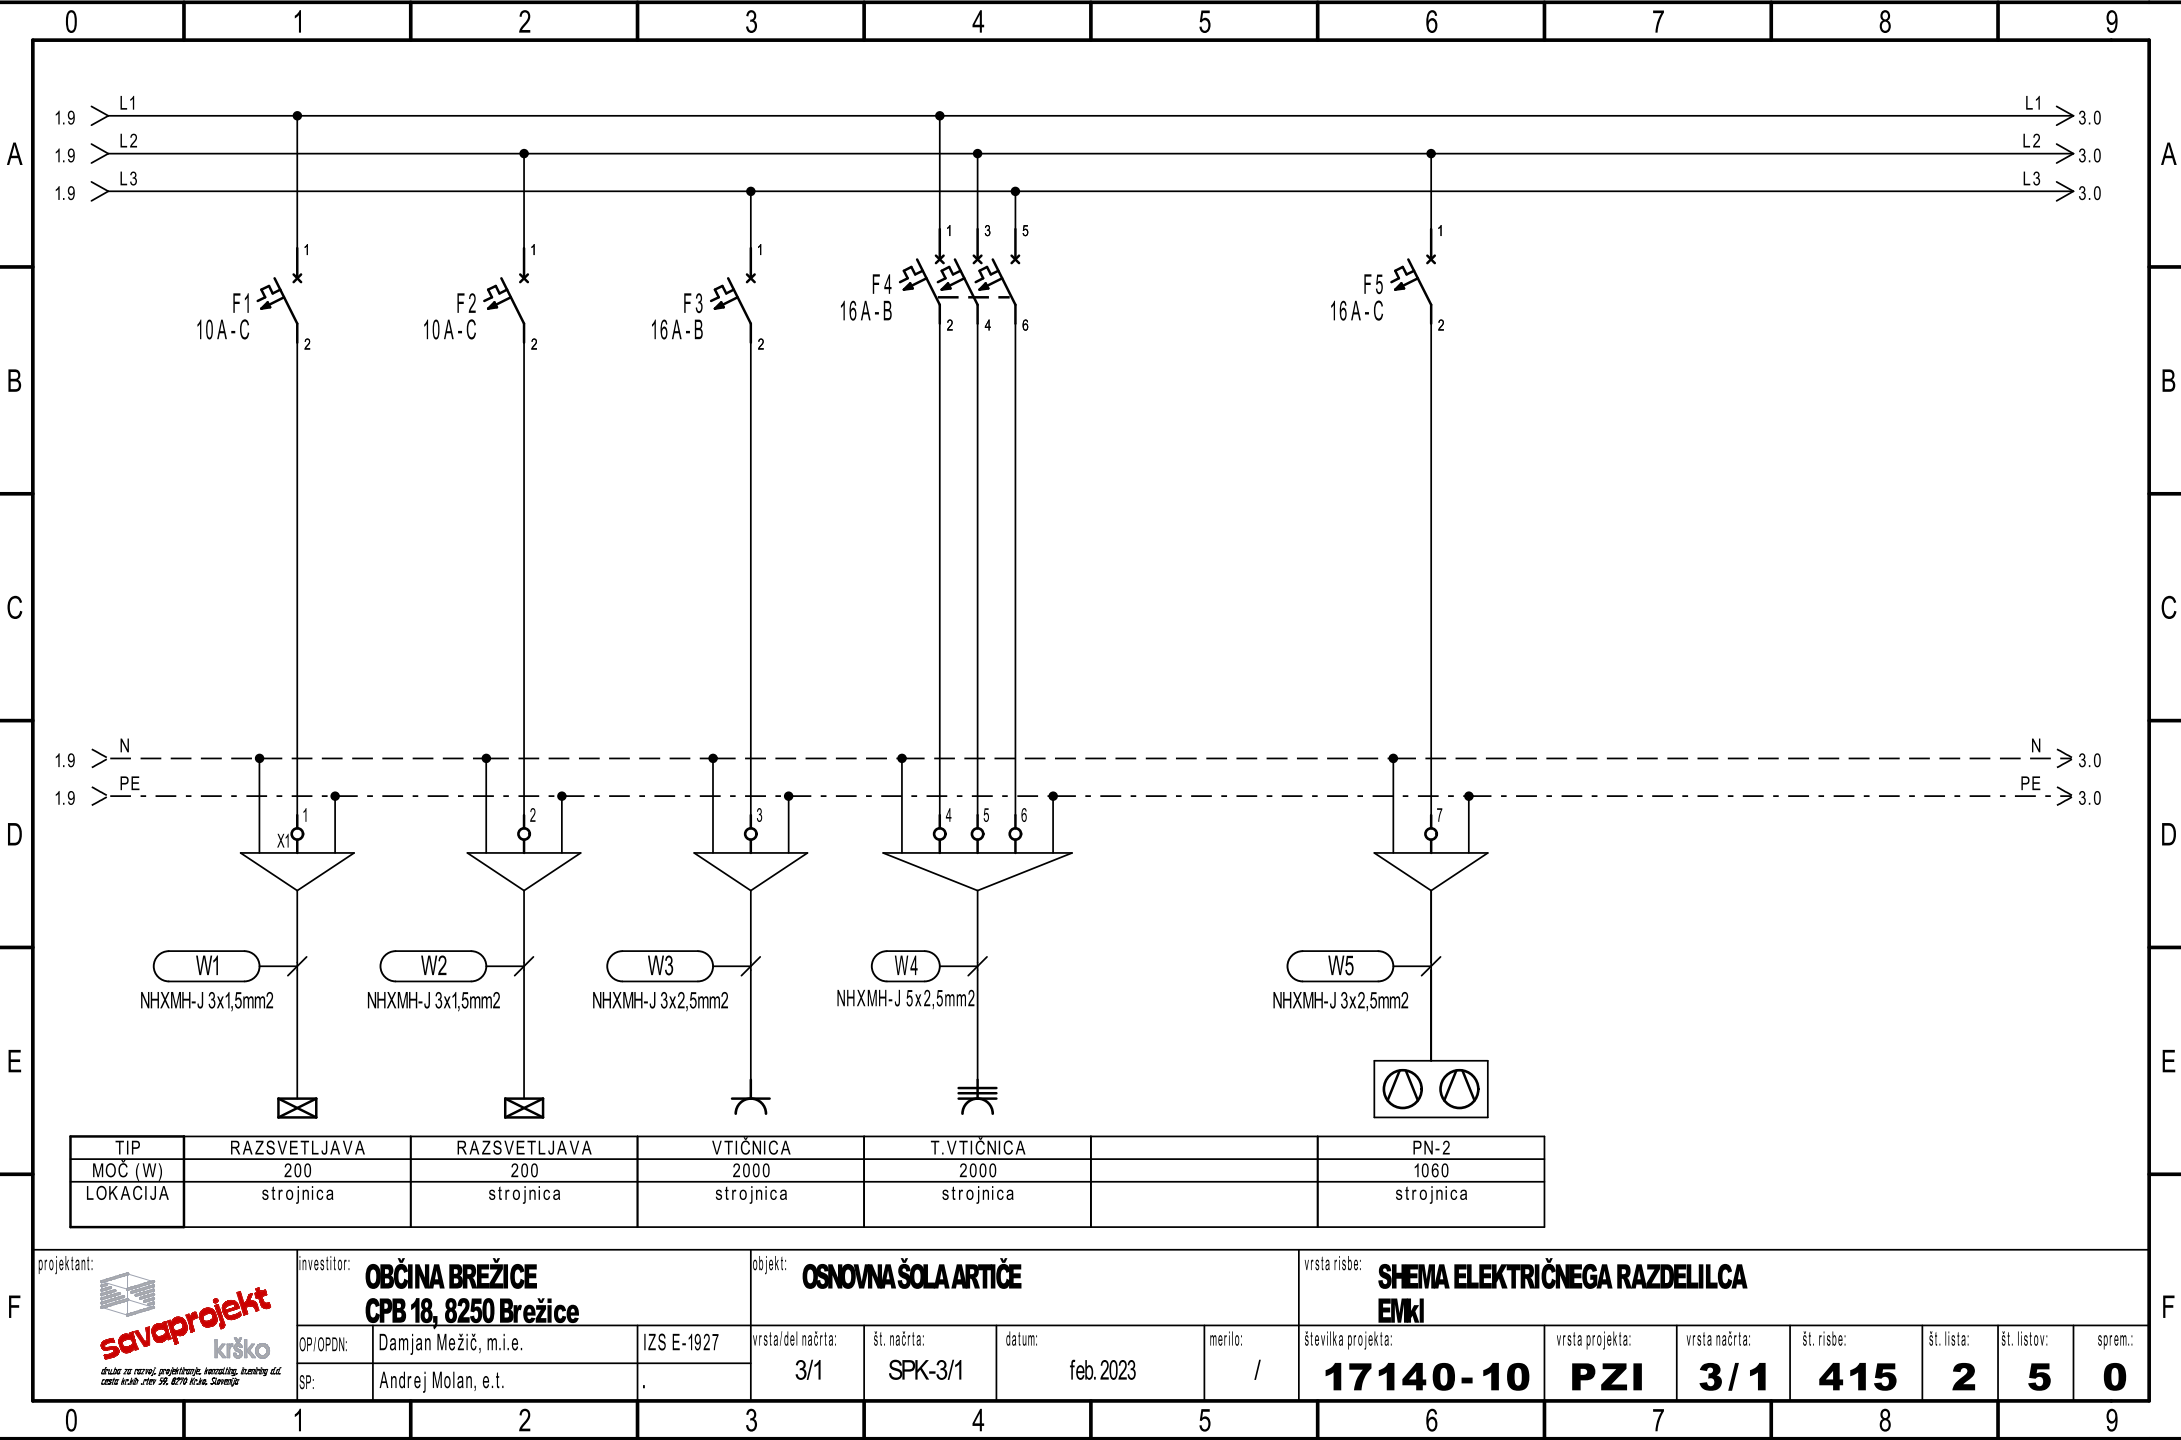


Ta načrt velja za pogodbeno določene namene.

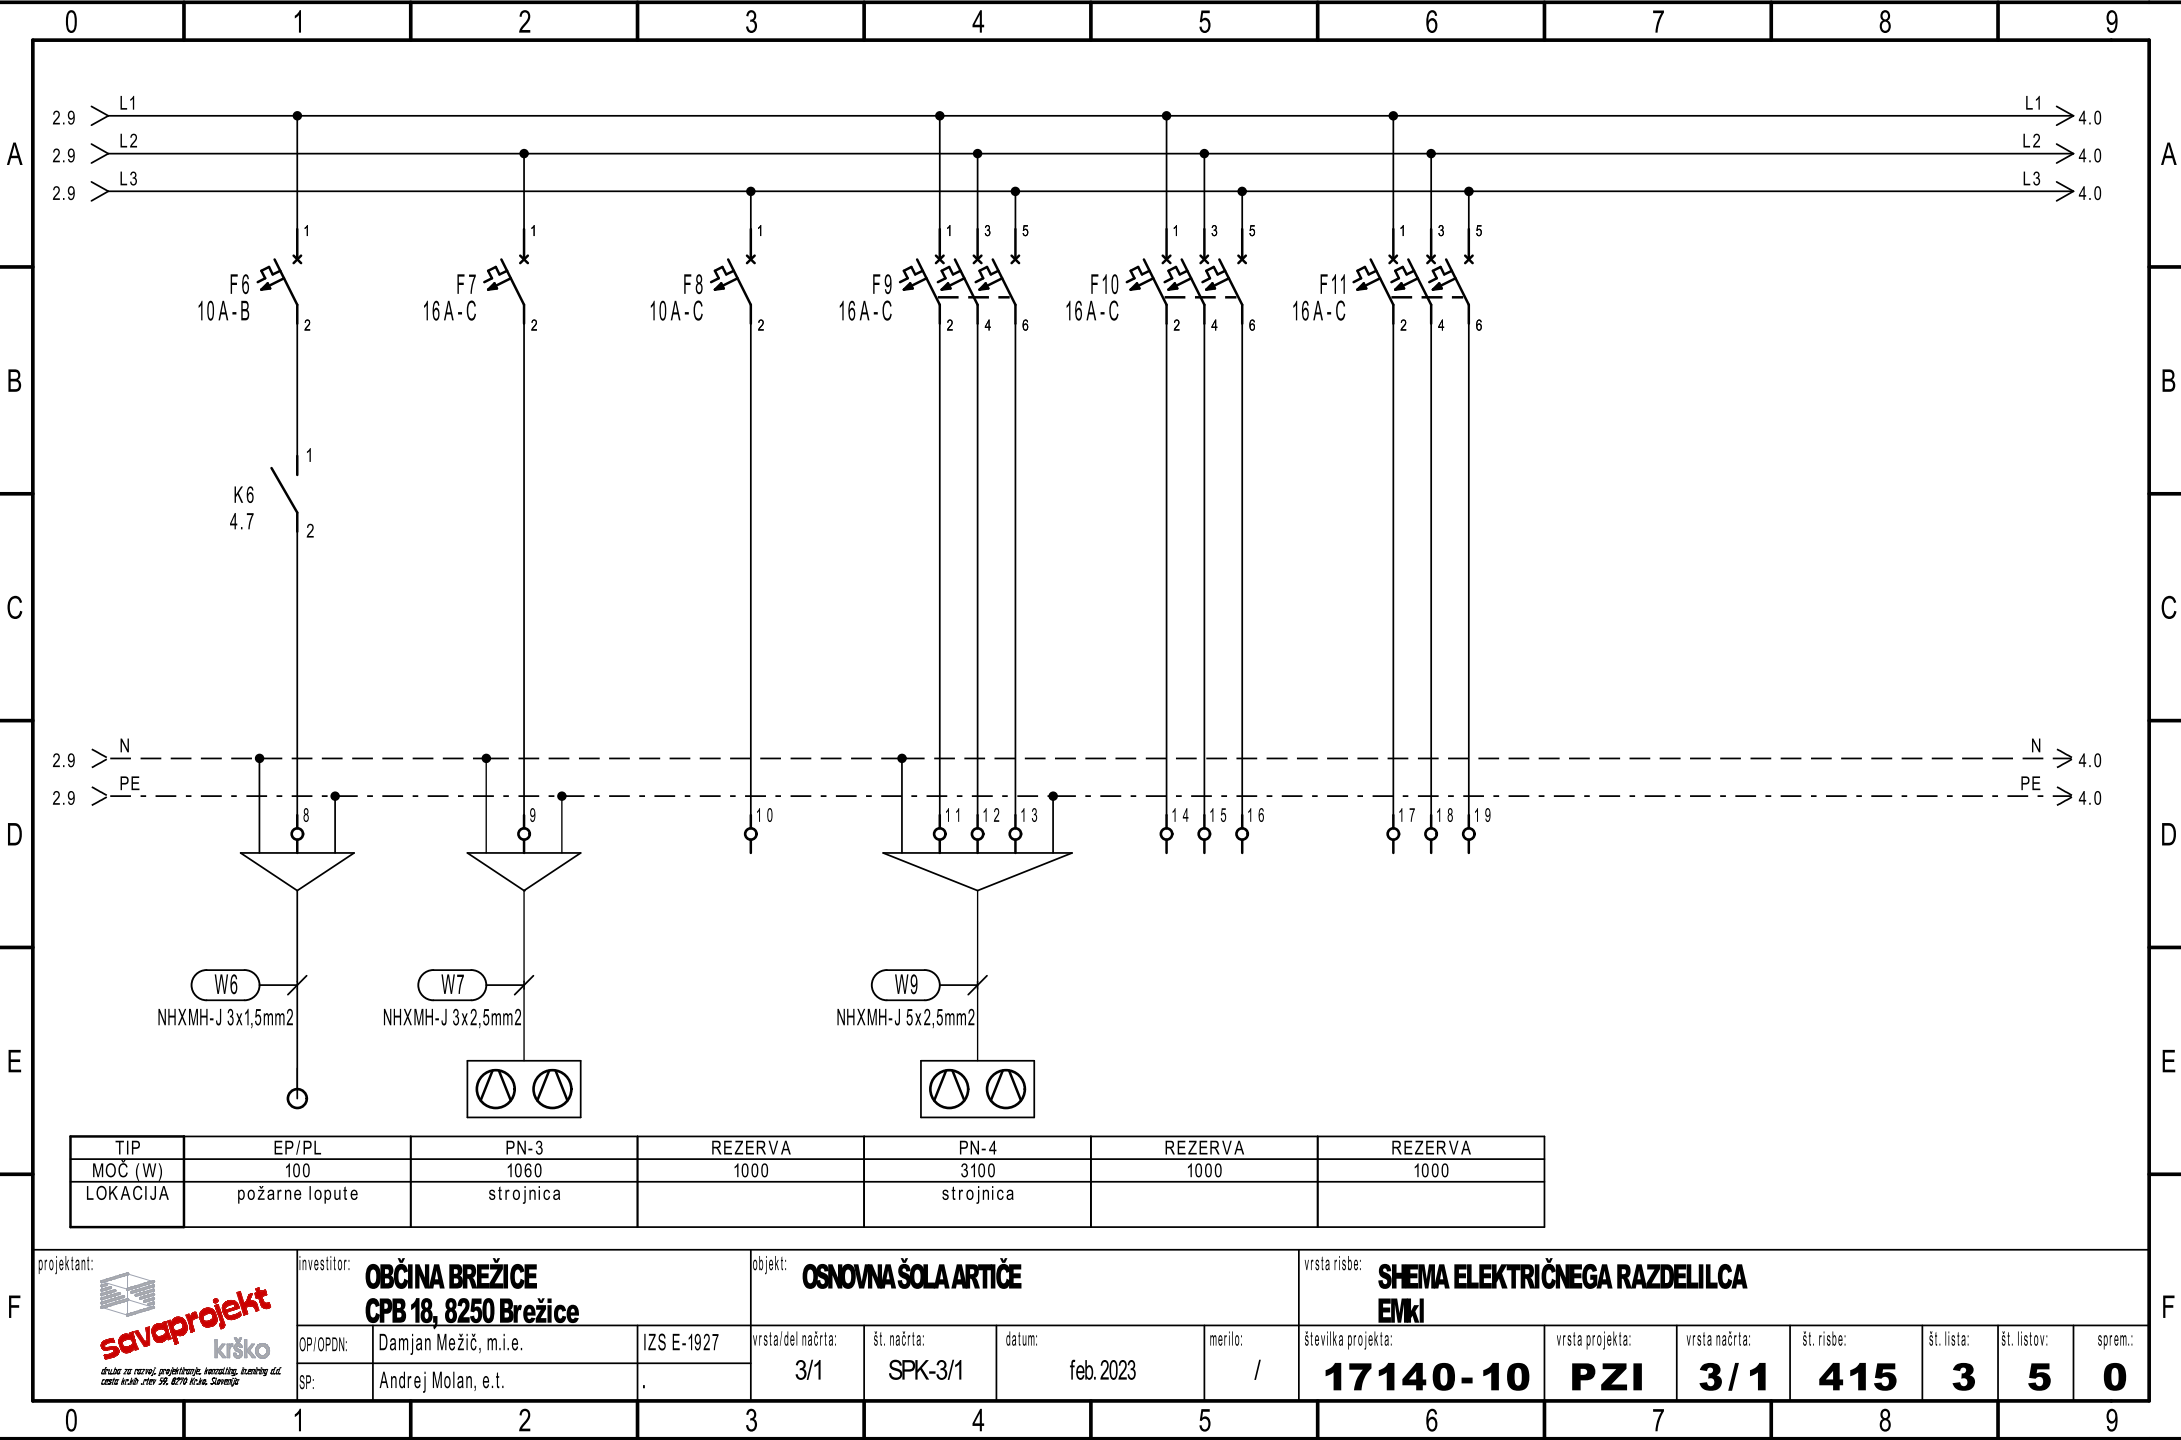

Ta načrt velja za pogodbeno določene namene.

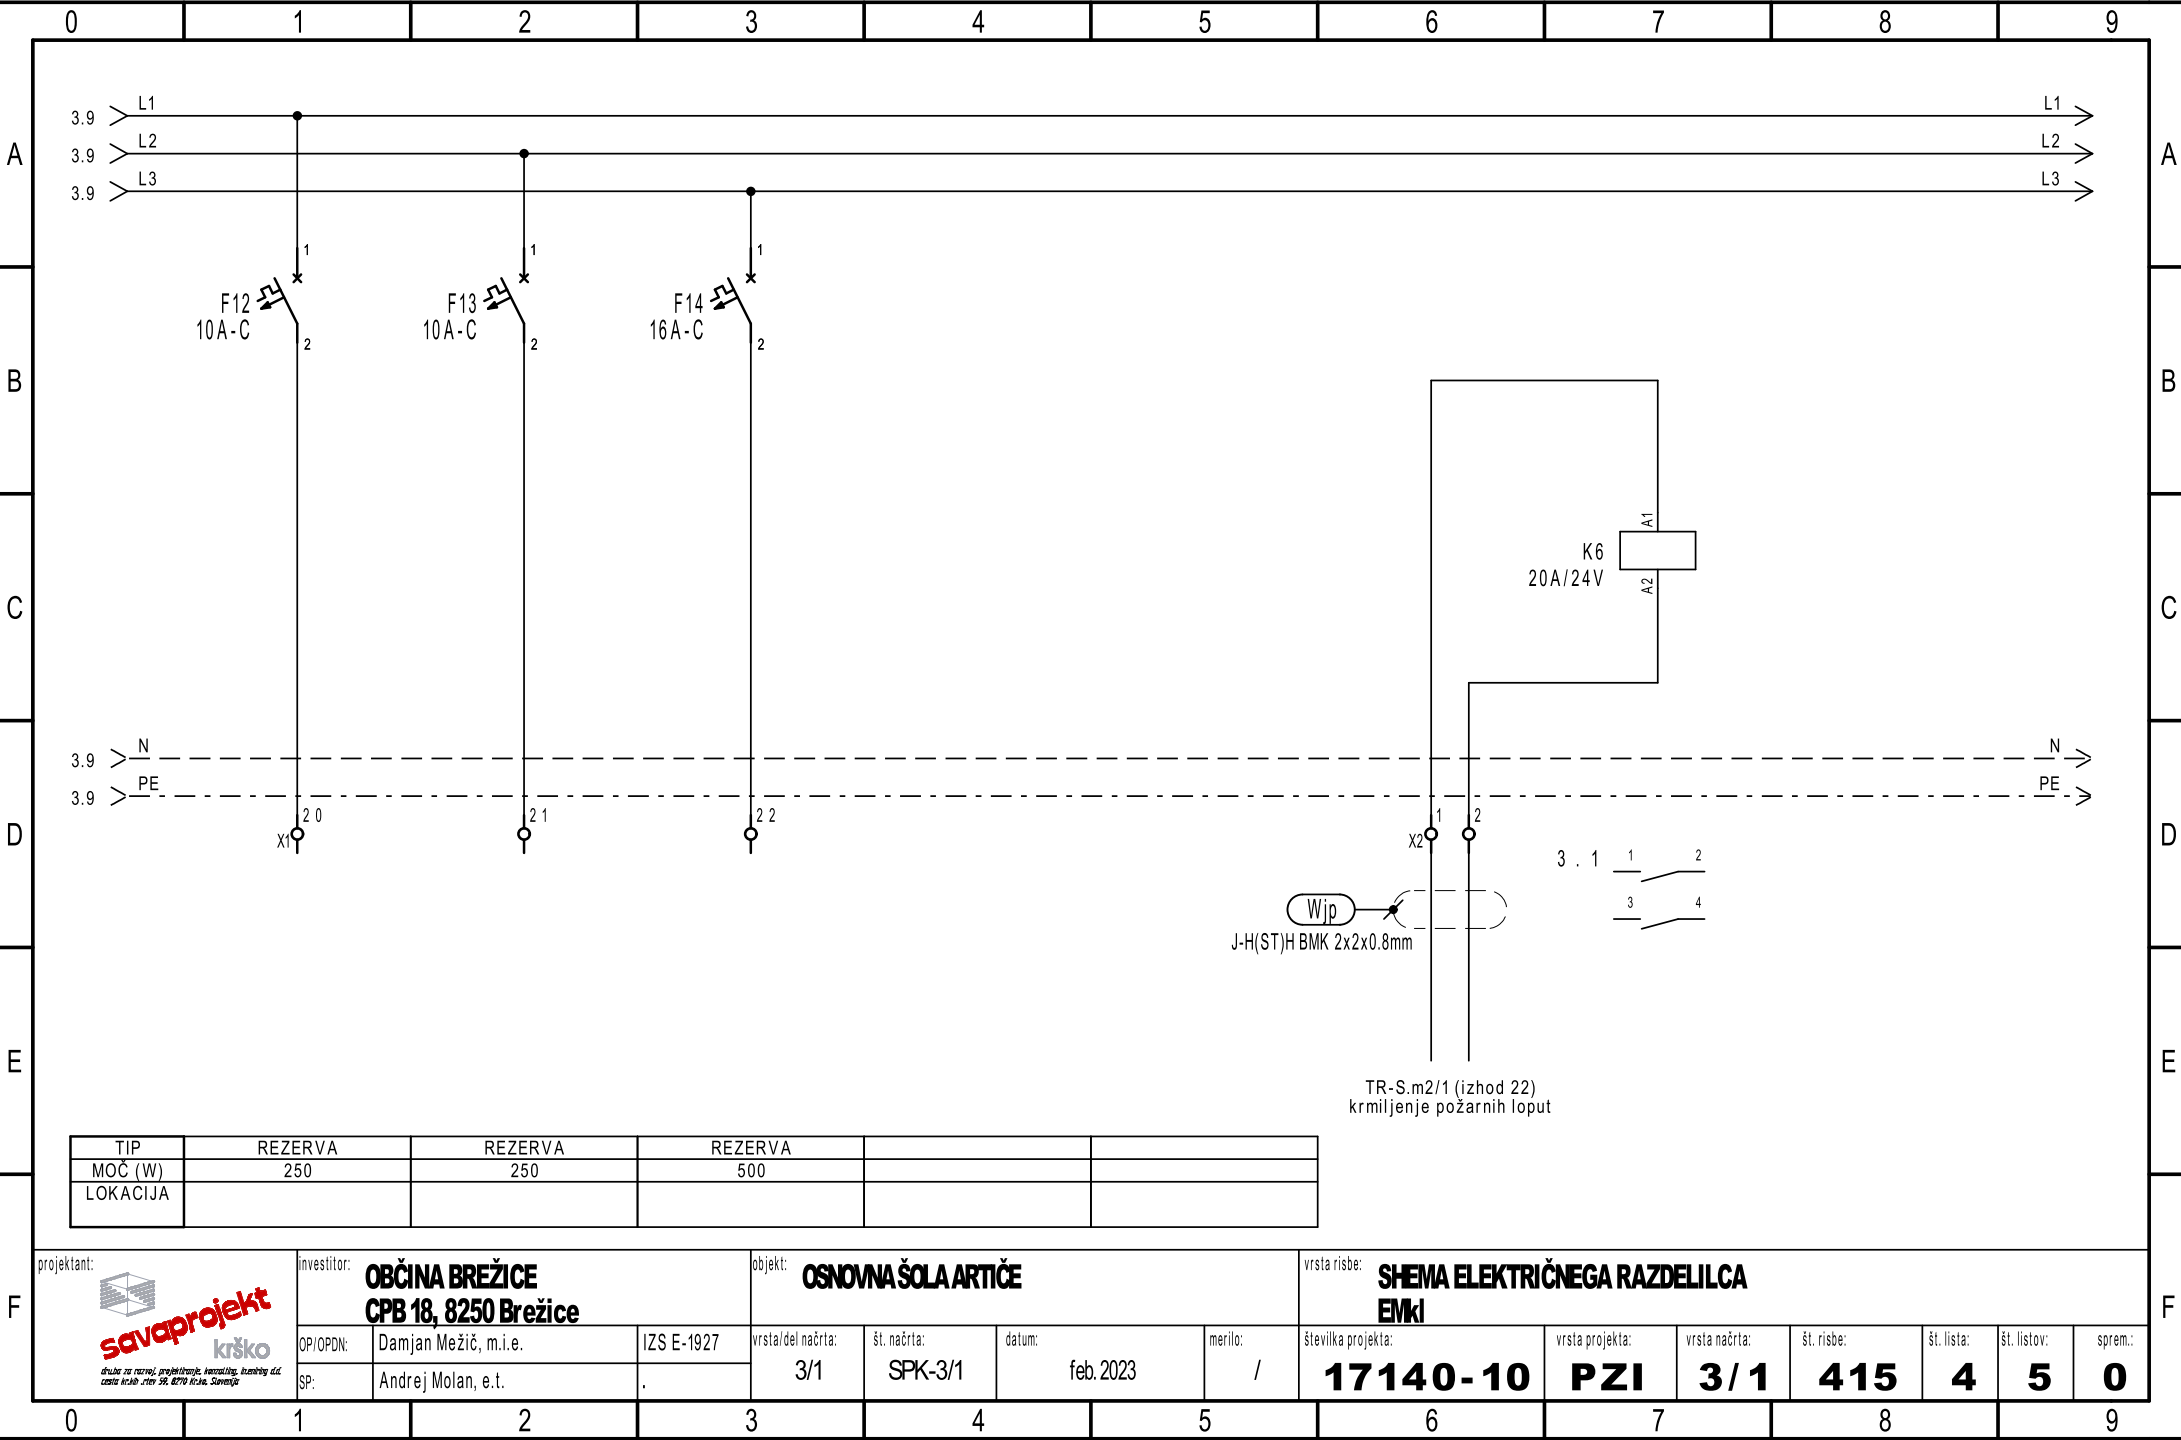

Ta načrt velja za pogodbeno določene namene.

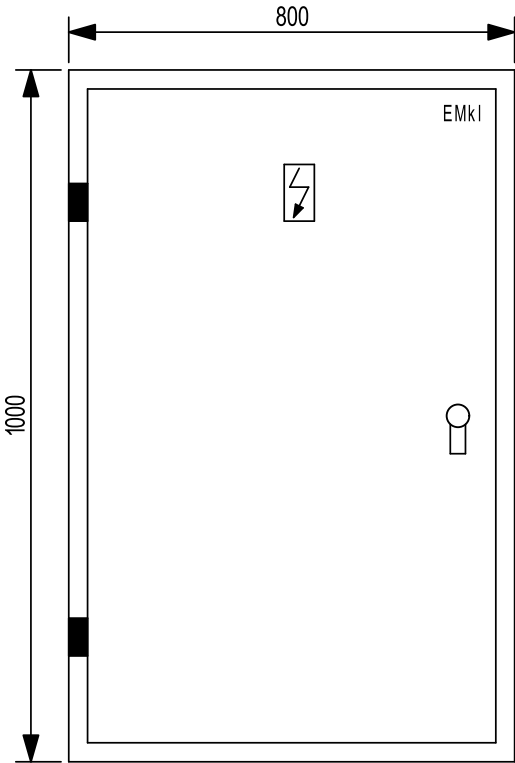

globina 250mm

TEHNIČNI PODATKI:

Pinst= 13720 W
fist= 0,70
fp= 1,00
Pk= 9604 W
cos fi= 0,9
Un= 400 V
lk= 15,47 A
lv= 3x25 A

ZAŠČITA:
SAMODEJNI ODKLOP NAPAJANJA
IN RCD

SISTEM INSTALACIJE:
TN-S

projektant:



investitor:

OBČINA BREŽICE
CPB 18, 8250 Brežice

OP/OPDN:

Damian Mežič, m.i.e.

SP:

Andrej Molan, e.t.

objekt:

OSNOVNA ŠOLA ARTIČE

vrsta/del načrta:

3/1

št. načrta:

SPK-3/1

datum

feb. 2023

merilo

1 /

vrsta risbe:

ŠHEMA ELEKTRIČNEGA RAZDELILCA

številka projekta:

17140-10

vrsta projekta:

BZI

vrsta načrta:

3 / 1

št. risbe:

115

št. lista:

5

št. listov:

5

sprem.:

0

F