


Ta načrt velja za pogodbeno določene namene.


investitor:		naziv gradnje:		vrsta prikaza:				
OBČINA BREŽICE		Osnovna šola Artiče		II. faza: šola				
CPB 18, 8250 Brežice		VN:		D. Mežič, m.i.e.				
projektant:		SP:		IZS E-1927				
s.p. načrta:		datum:		merilo:		št. načrta:		št. projekta:
3/1 - SPLOŠNE ELEKTRIČNE INŠTALACIJE		feb. 2023		/		SPK-3/1		17140-10
						vrsta proj.:		s.p. načrta:
						PZI		3/1
						št. prikaza:		št. lista:
						421		01
						sprem.:		0



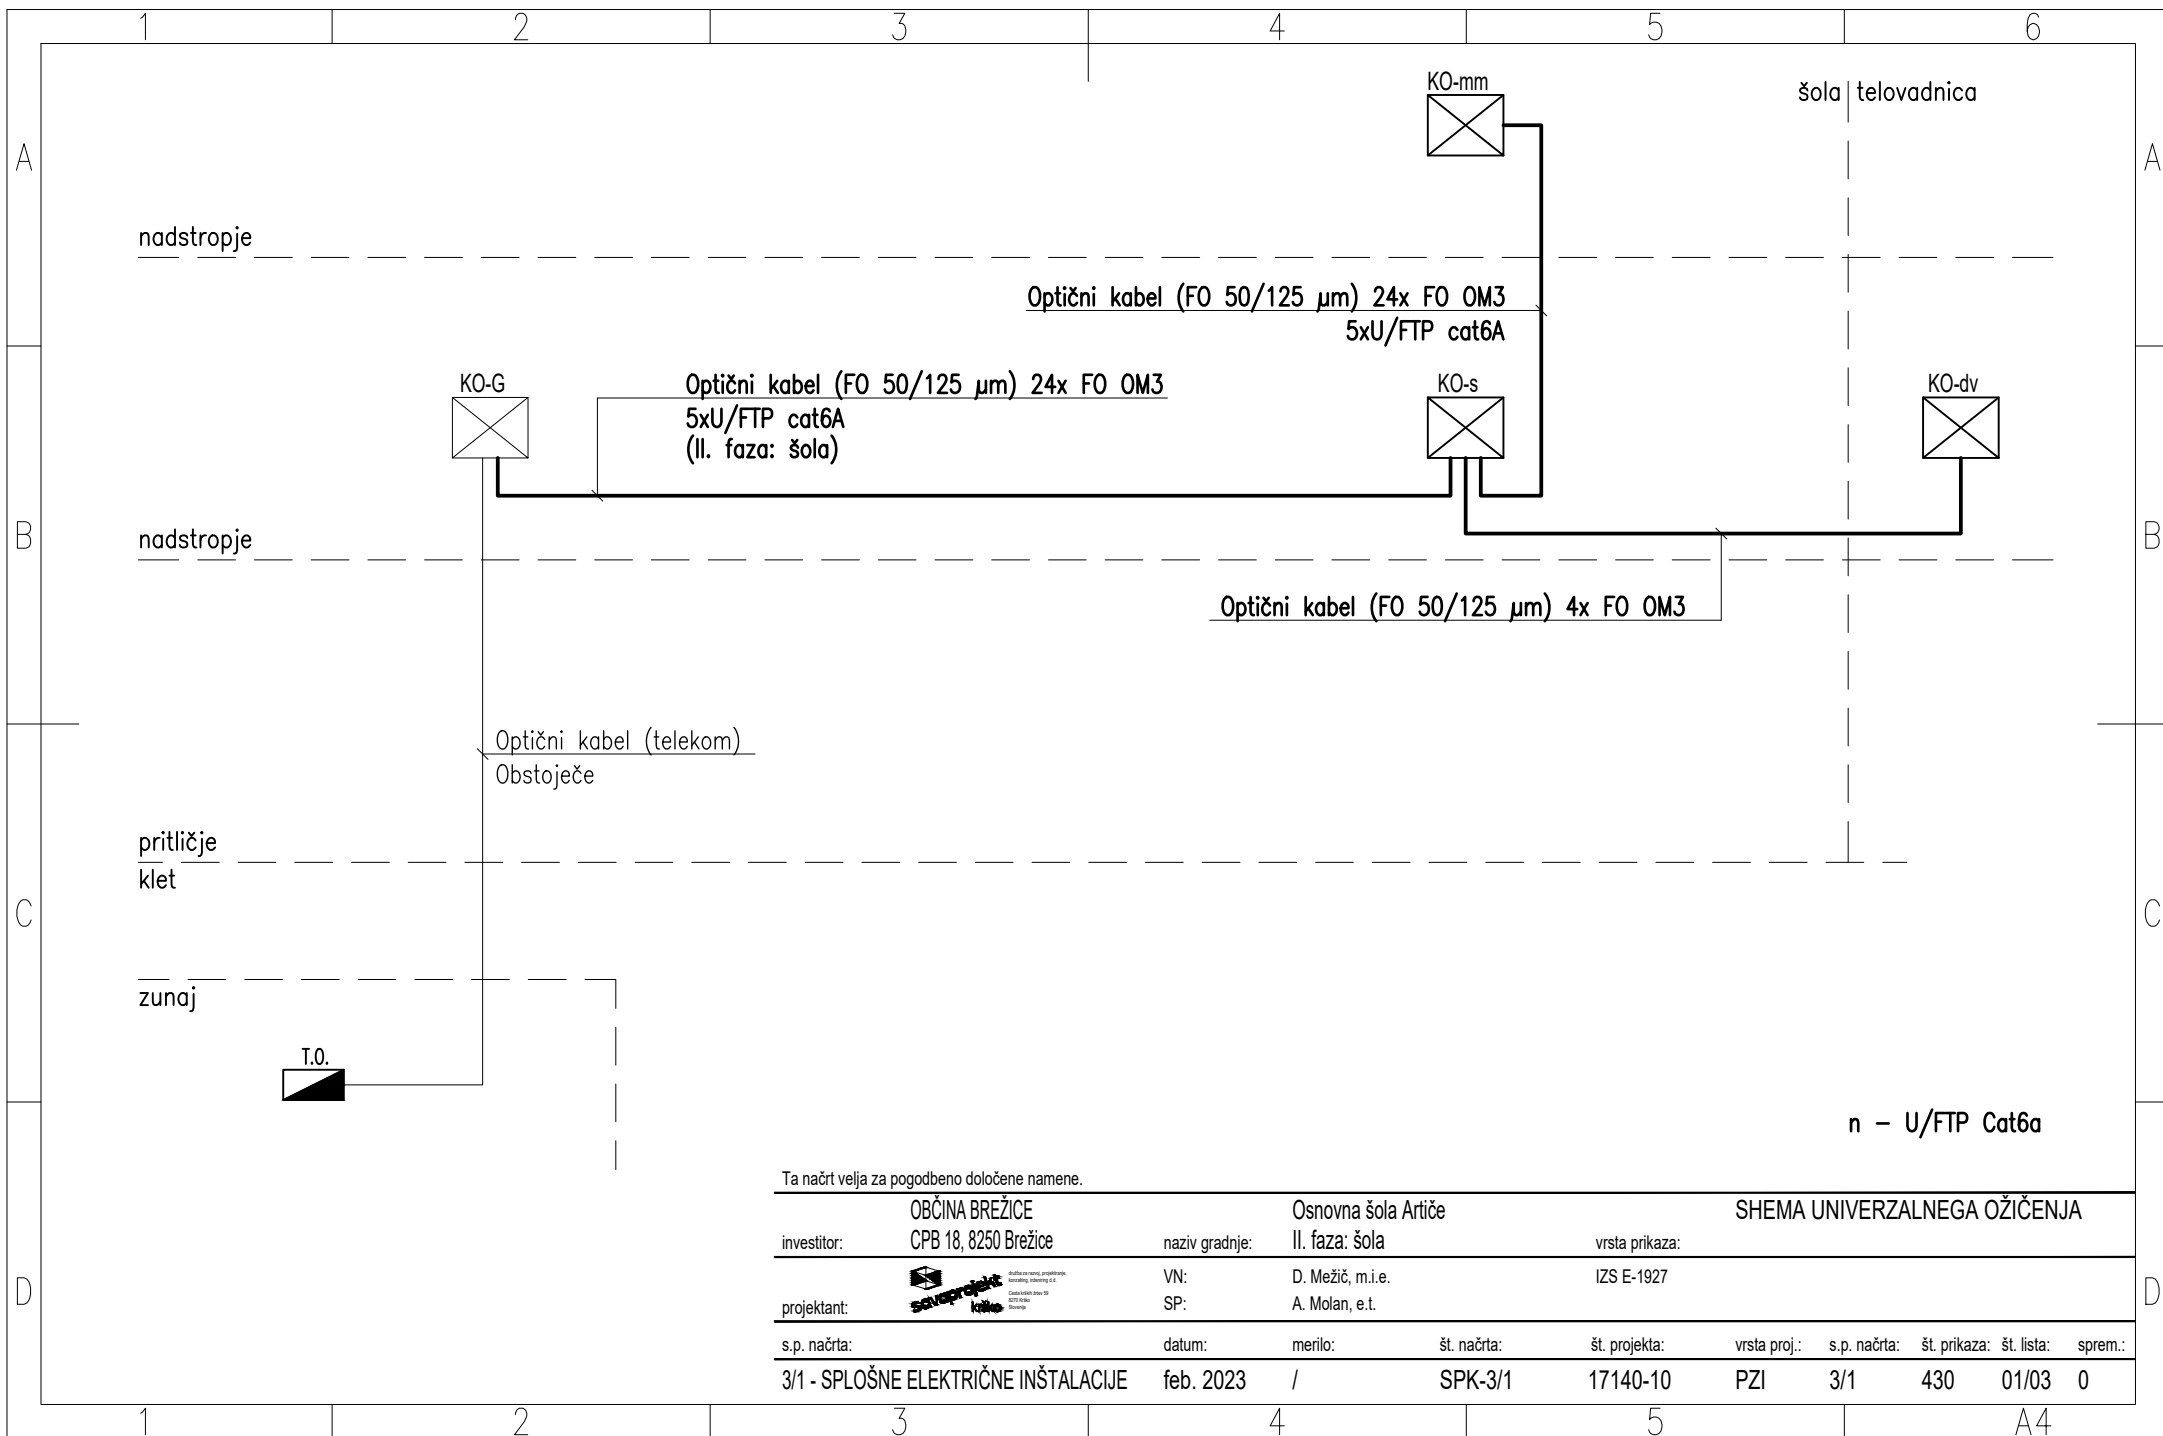


Ta načrt velja za pogodbeno določene namene.

investitor:		naziv gradnje:		vrsta prikaza:	
OBČINA BREŽICE CPB 18, 8250 Brežice		Osnovna šola Artiče II. faza: šola		HEMA UNIVERZALNEGA OŽIČENJA	
projektant:		VN:		IZS E-1927	
s.p. načrta:		SP:		A. Molan, e.t.	
datum:		merilo:		št. projekta:	
3/1 - SPLOŠNE ELEKTRIČNE INŠTALACIJE		feb. 2023		17140-10	
št. načrta:		vrsta proj.:		s.p. načrta:	
SPK-3/1		PZI		3/1	
št. prikaza:		št. lista:		sprem.:	
430		01/03		0	

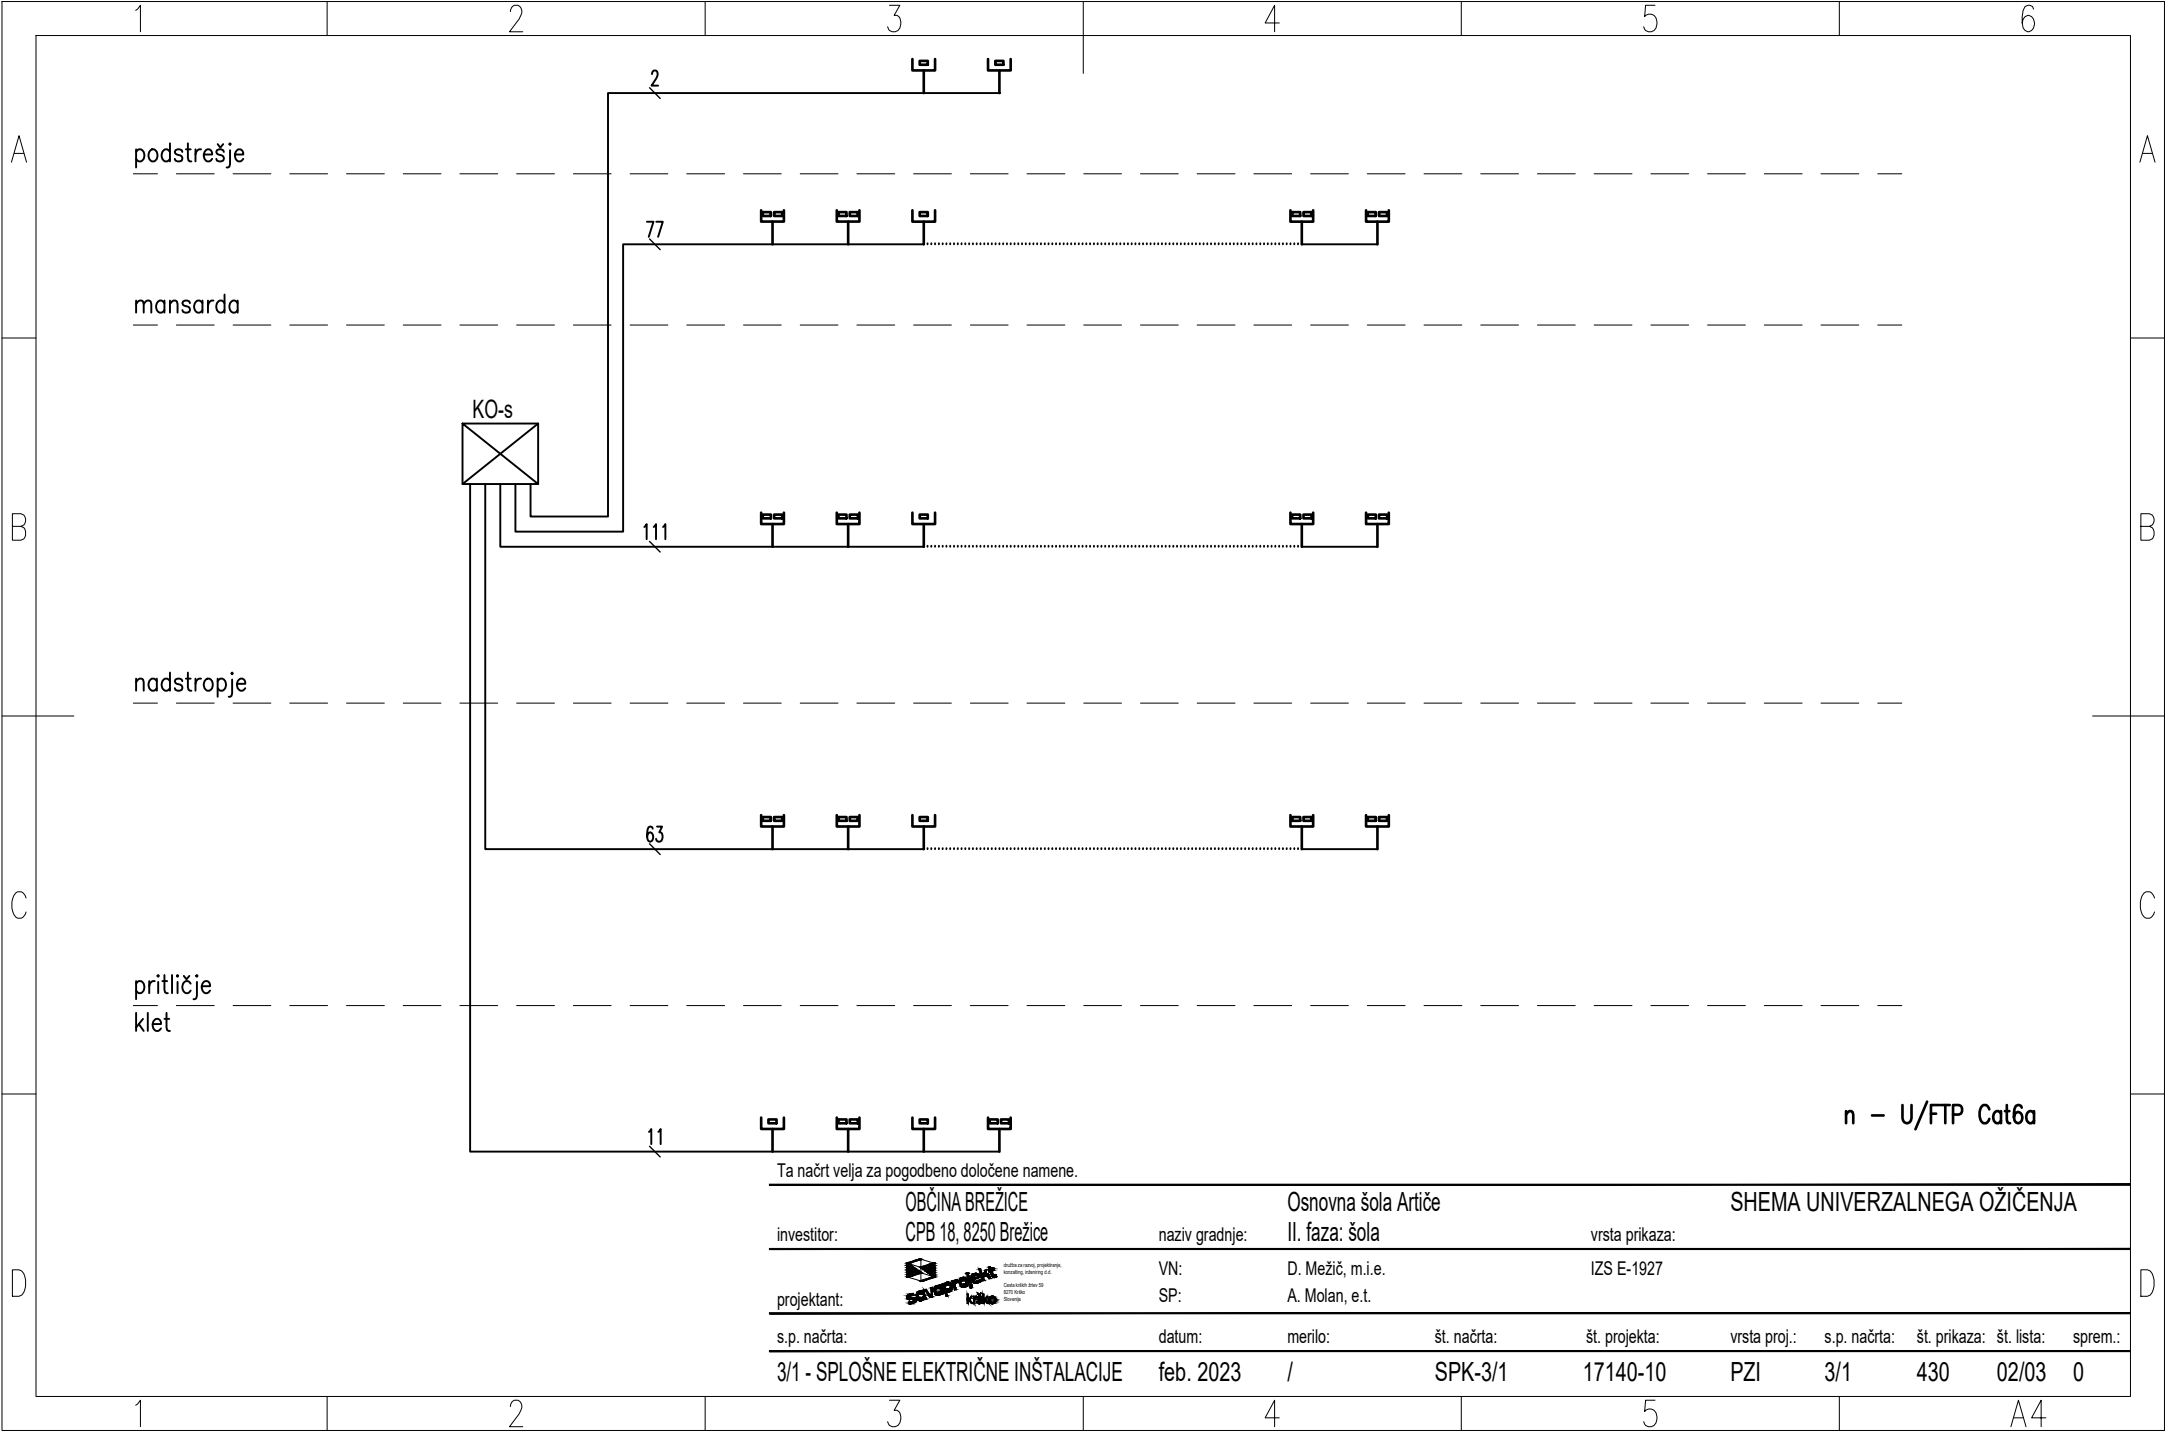


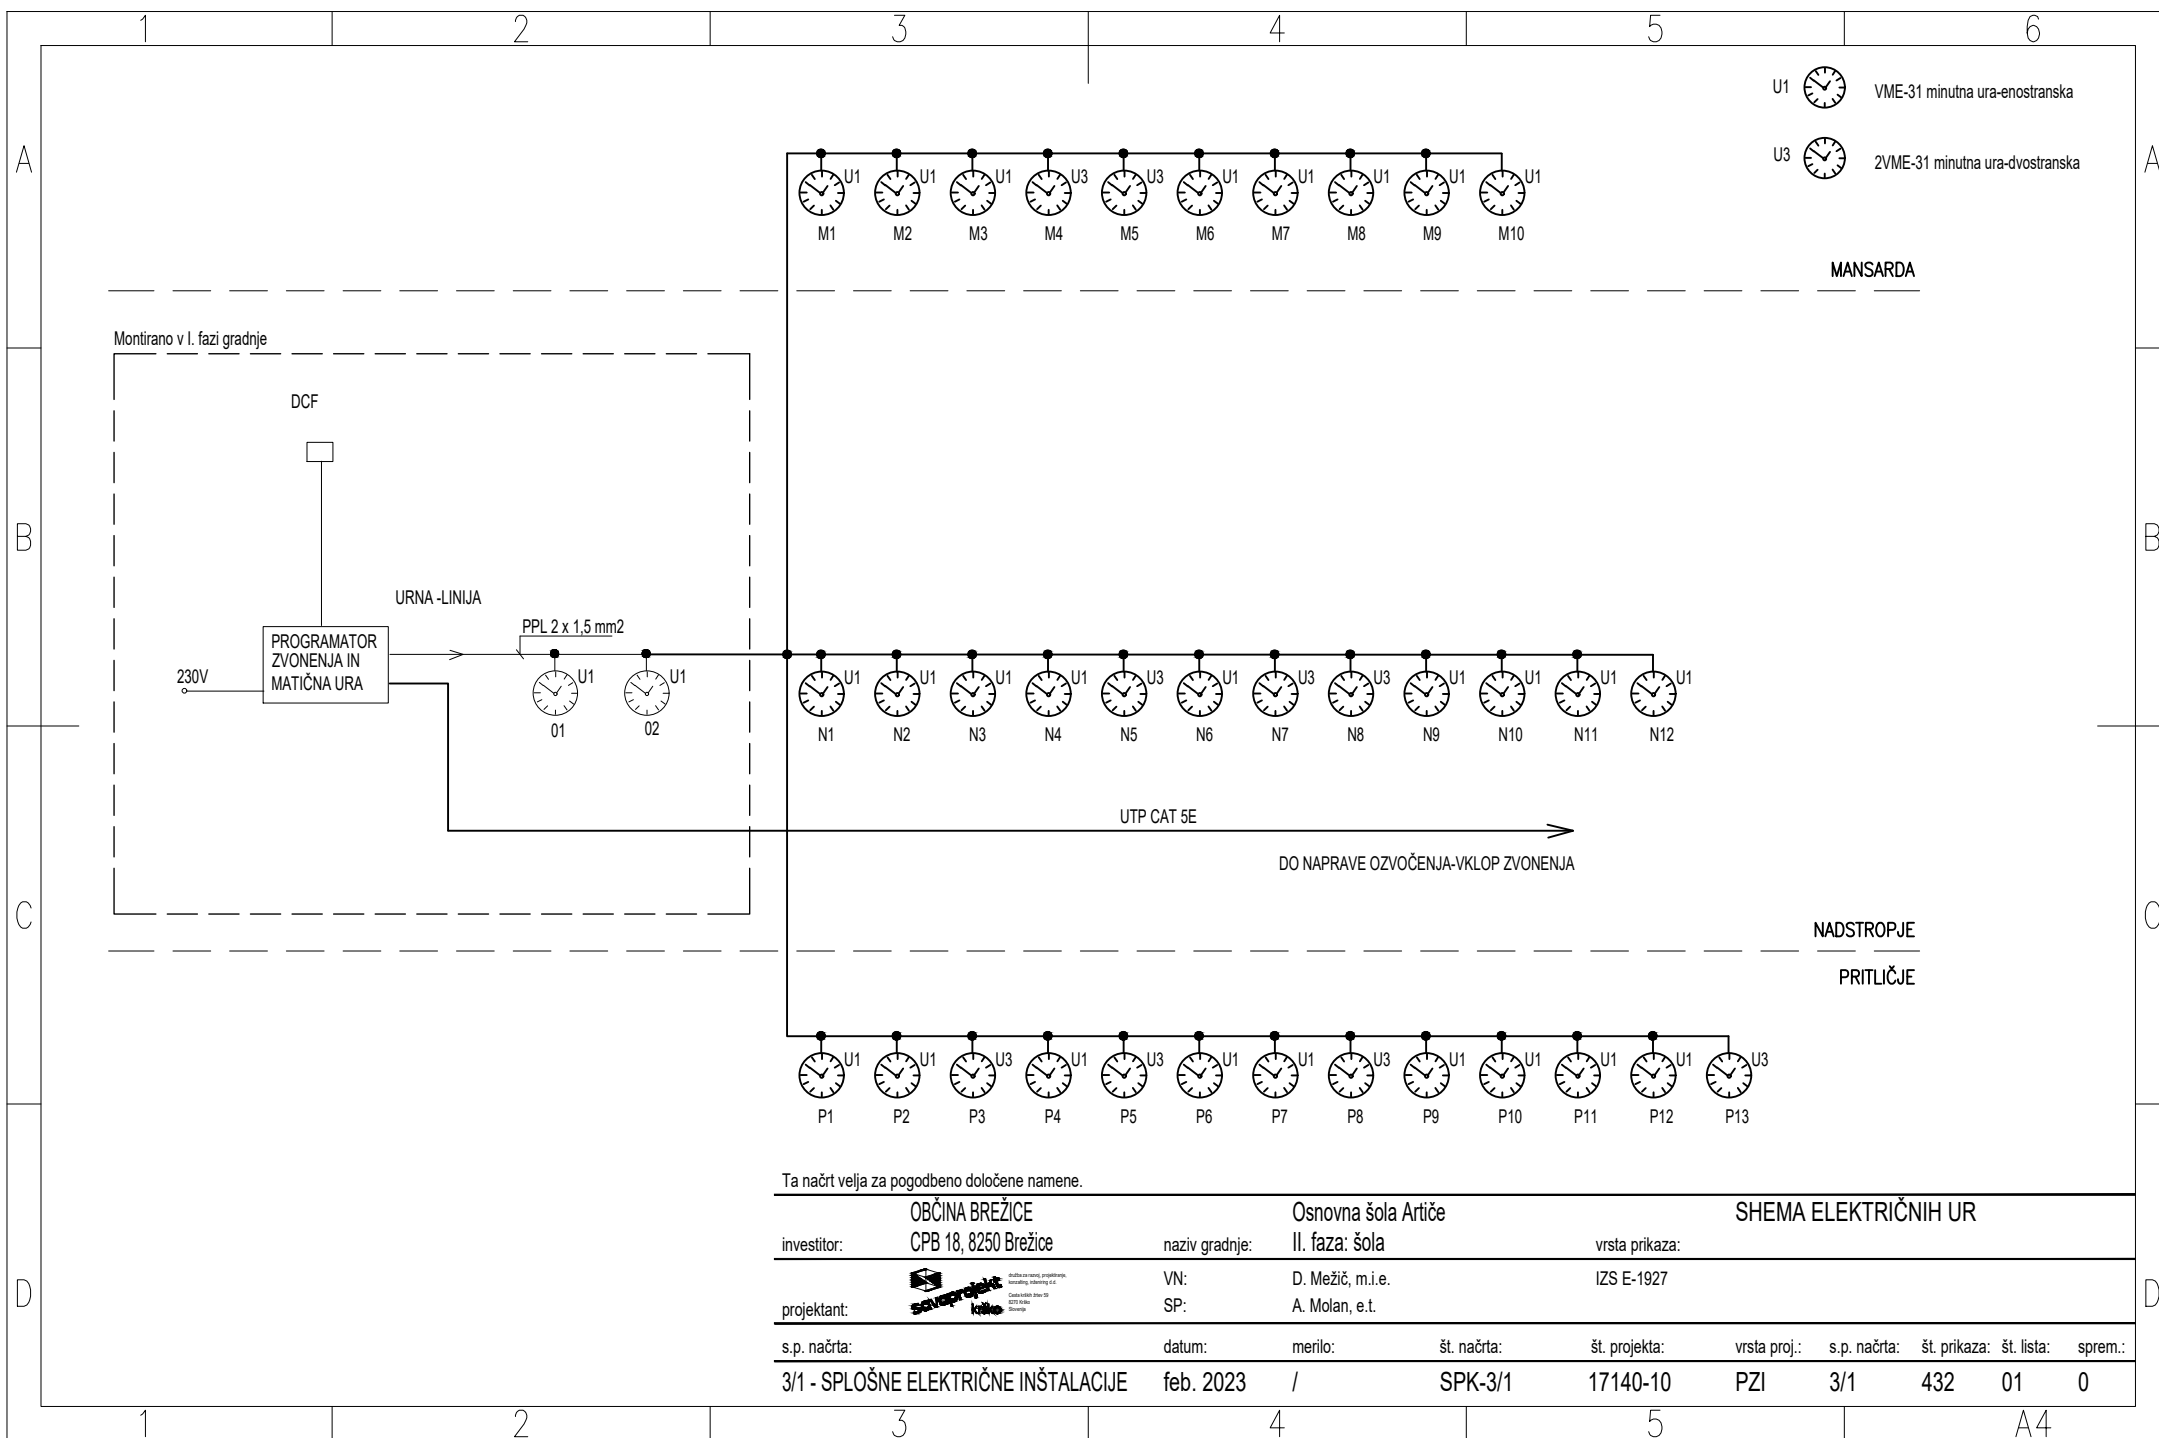



investitor:	OBČINA BREŽICE CPB 18, 8250 Brežice	naziv gradnje:	Osnovna šola Artiče II. faza: šola	HEMA UNIVERZALNEGA OŽIČENJA						
projektant:		VN:	D. Mežič, m.i.e.	vrsta prikaza:						
		SP:	A. Molan, e.t.	IZS E-1927						
s.p. načrta:		datum:	merilo:	št. načrta:	št. projekta:	vrsta proj.:	s.p. načrta:	št. prikaza:	št. lista:	sprem.:
3/1 - SPLOŠNE ELEKTRIČNE INŠTALACIJE		feb. 2023	/	SPK-3/1	17140-10	PZI	3/1	430	03/03	0

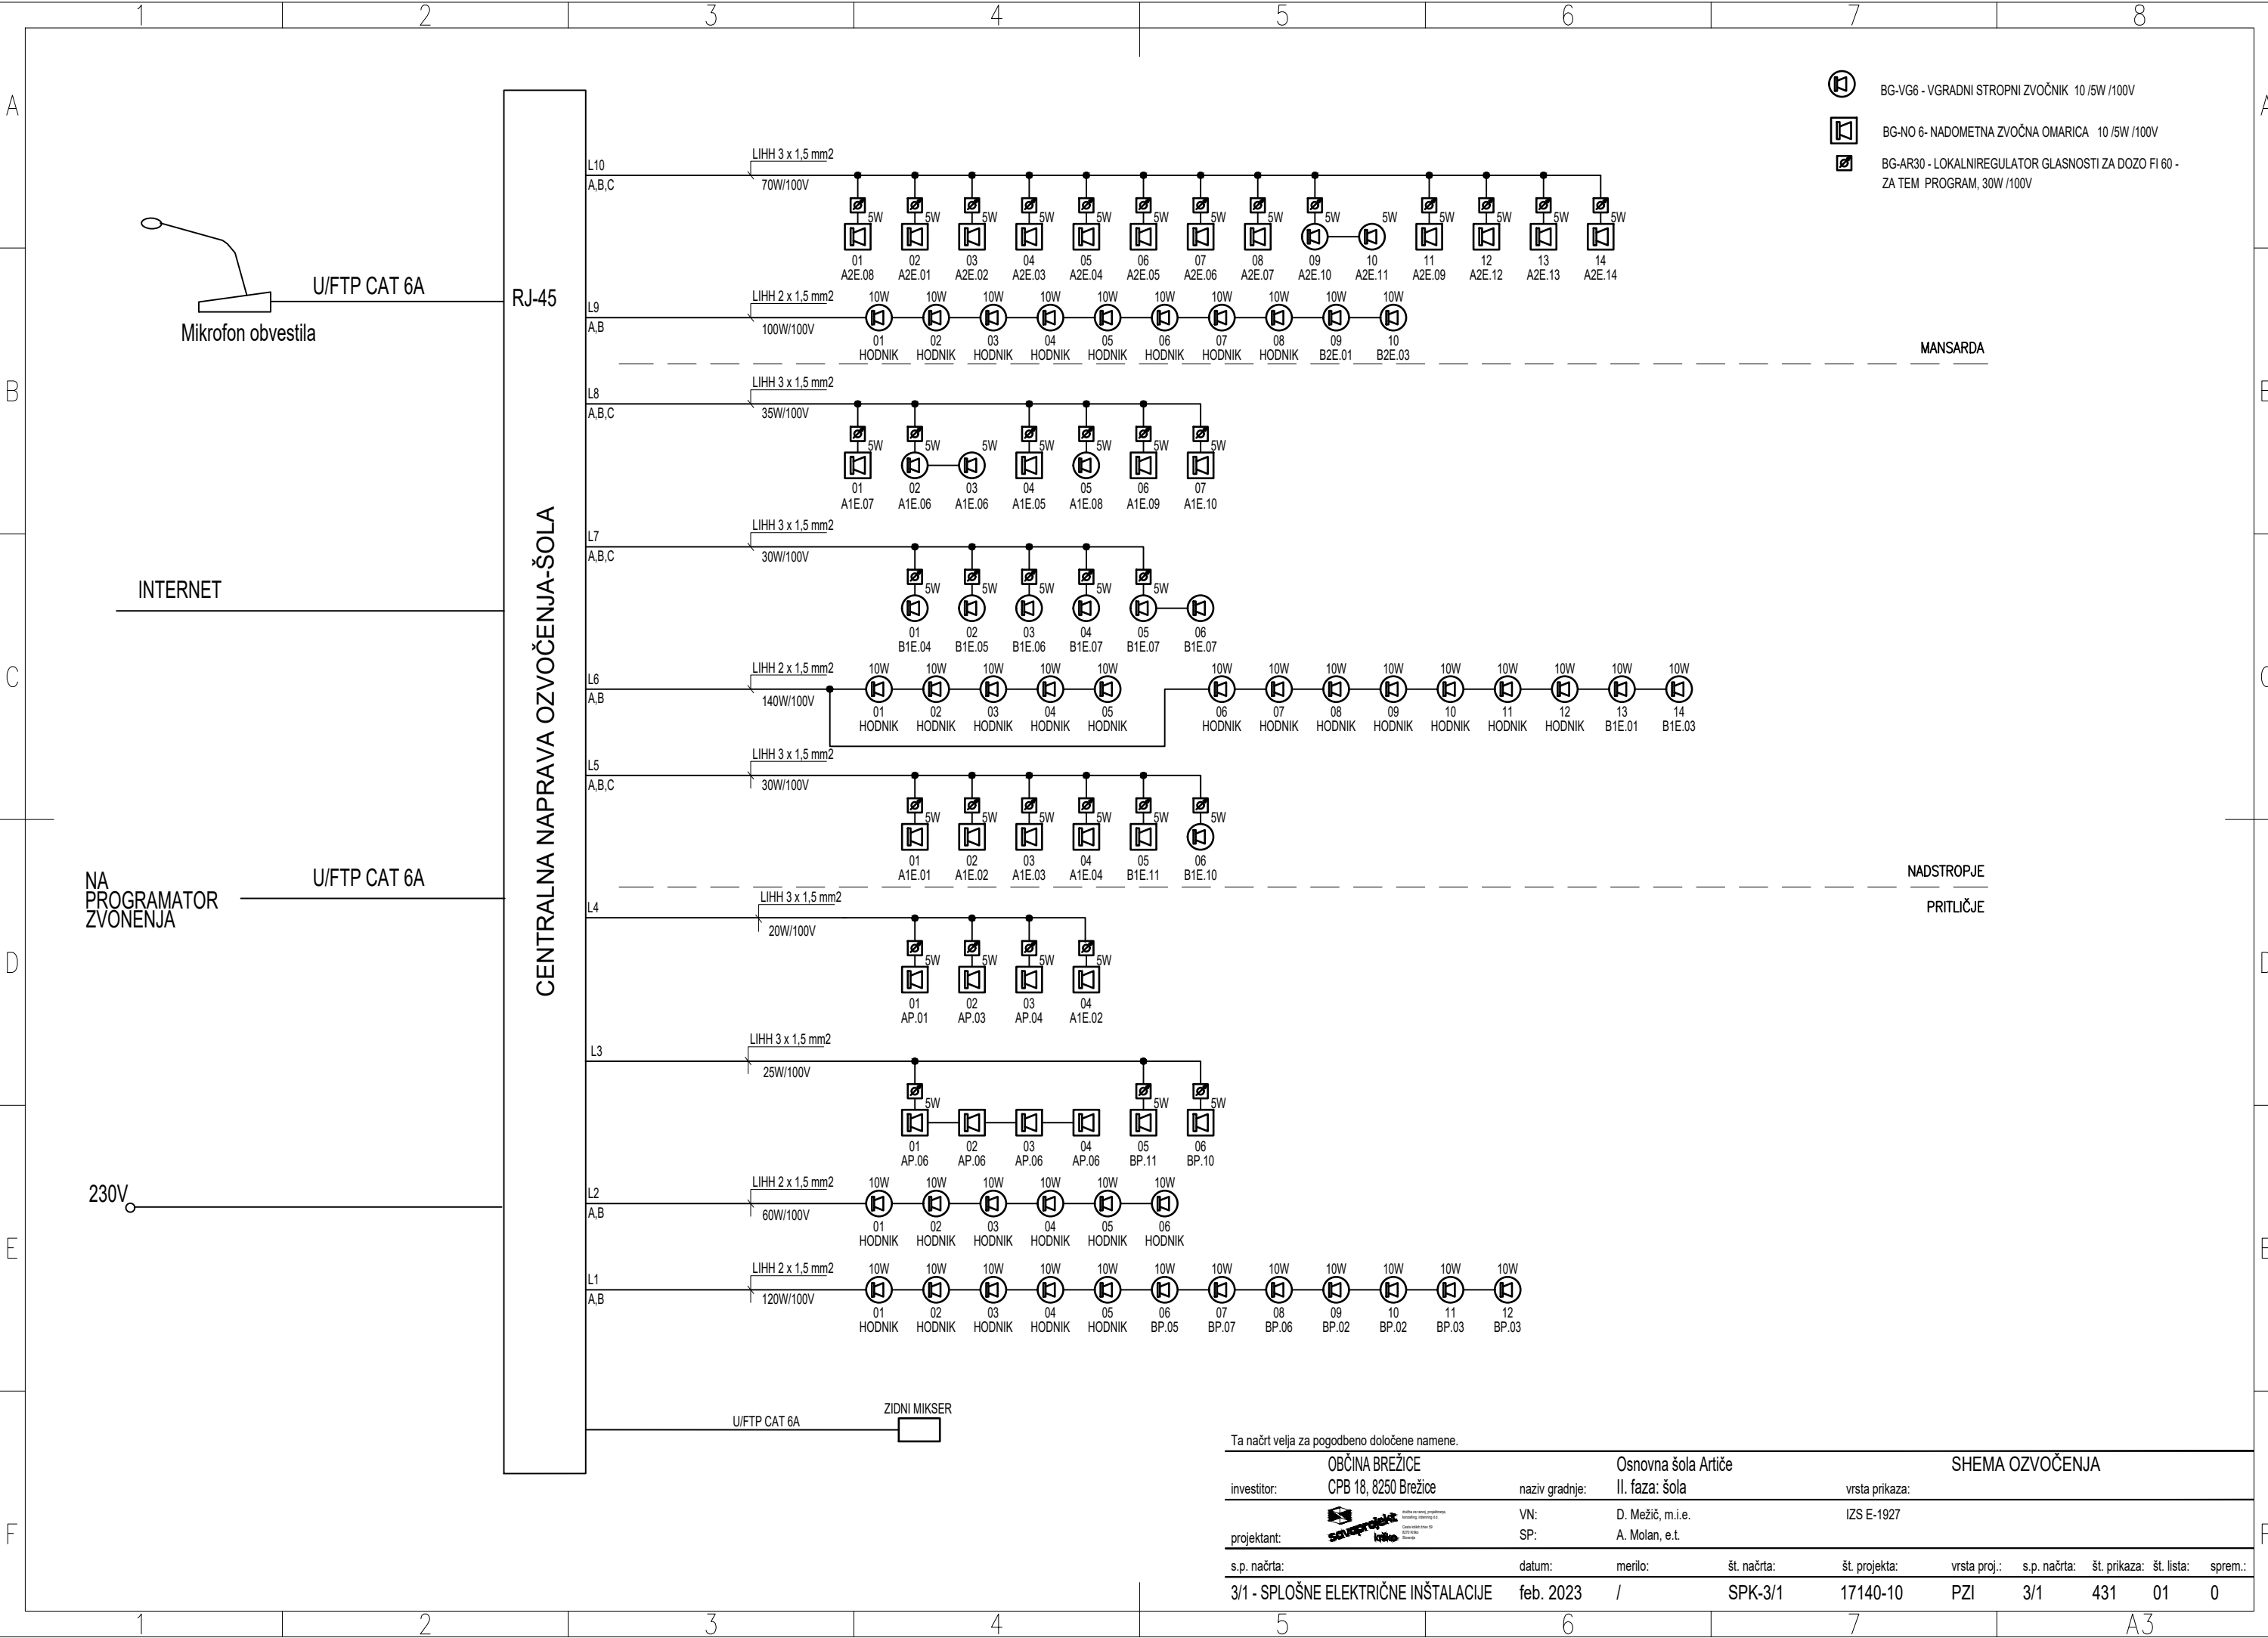


Ta načrt velja za pogodbeno določene namene.

OBČINA BREŽICE		Osnovna šola Artiče		HEMA OZVOČENJA			
investitor:	CPB 18, 8250 Brežice	naziv gradnje:	II. faza: šola	vrsta prikaza:			
projektant:		VN:	D. Mežič, m.i.e.	IZS E-1927			
SP:			A. Molan, e.l.				
s.p. načrta:	3/1 - SPLOŠNE ELEKTRIČNE INŠTALACIJE	datum:	feb. 2023	merilo:	/	št. načrta:	SPK-3/1
št. projekta:	17140-10	vrsta proj.:	PZI	s.p. načrta:	3/1	št. prikaza:	431
št. lista:	01	spremlj.	0				

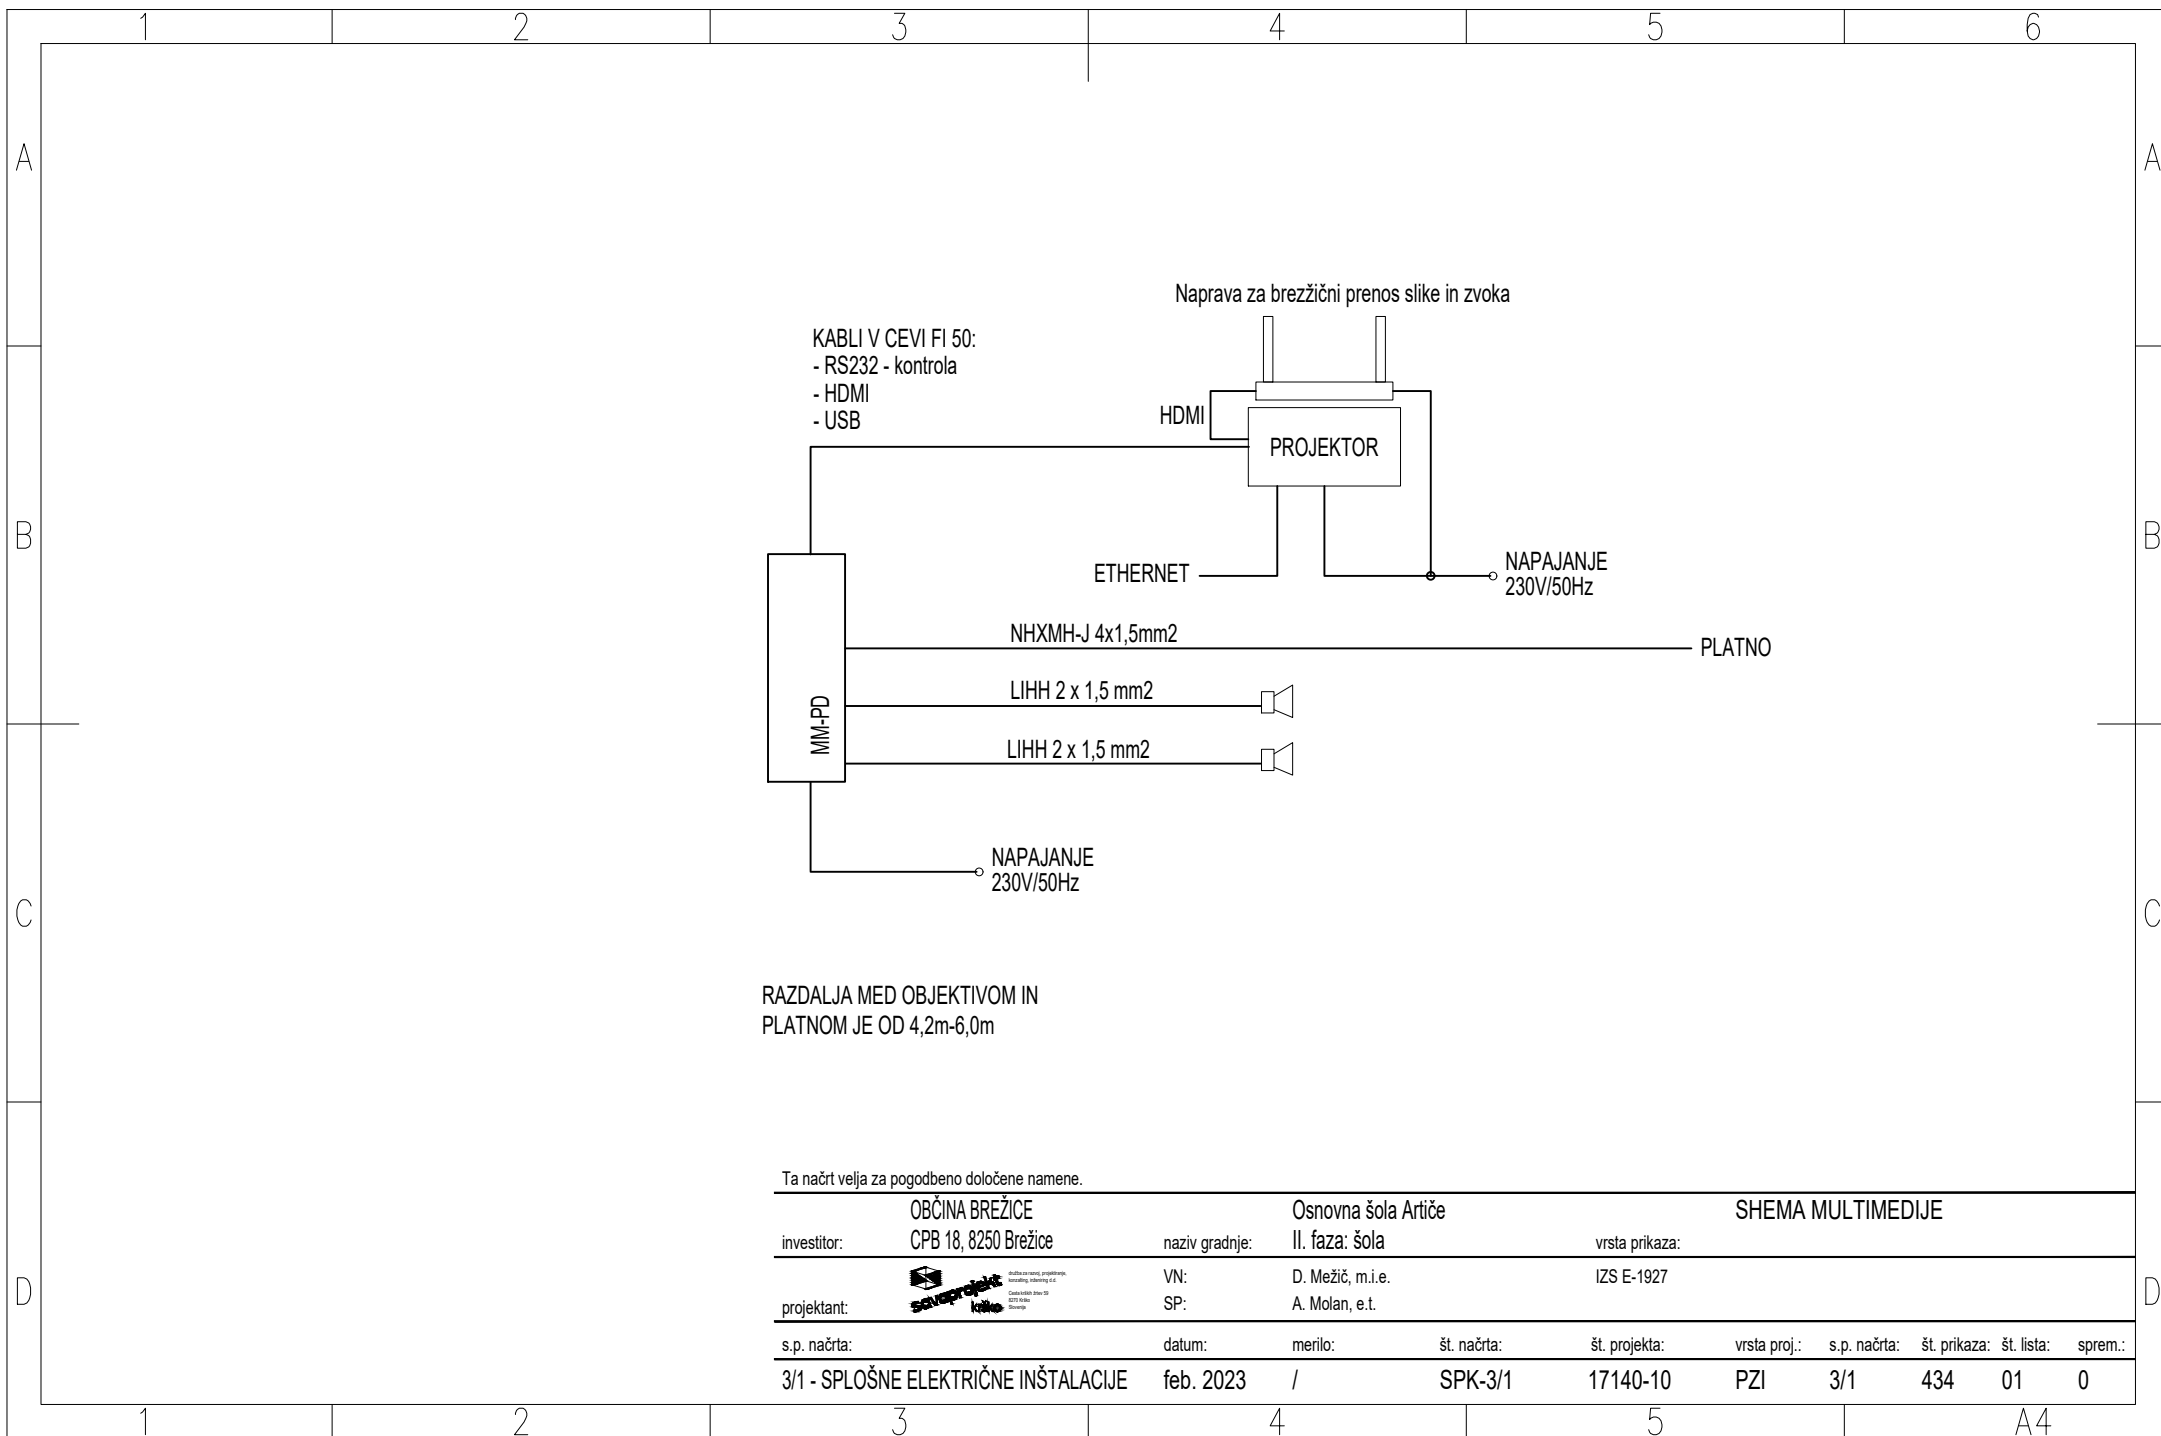


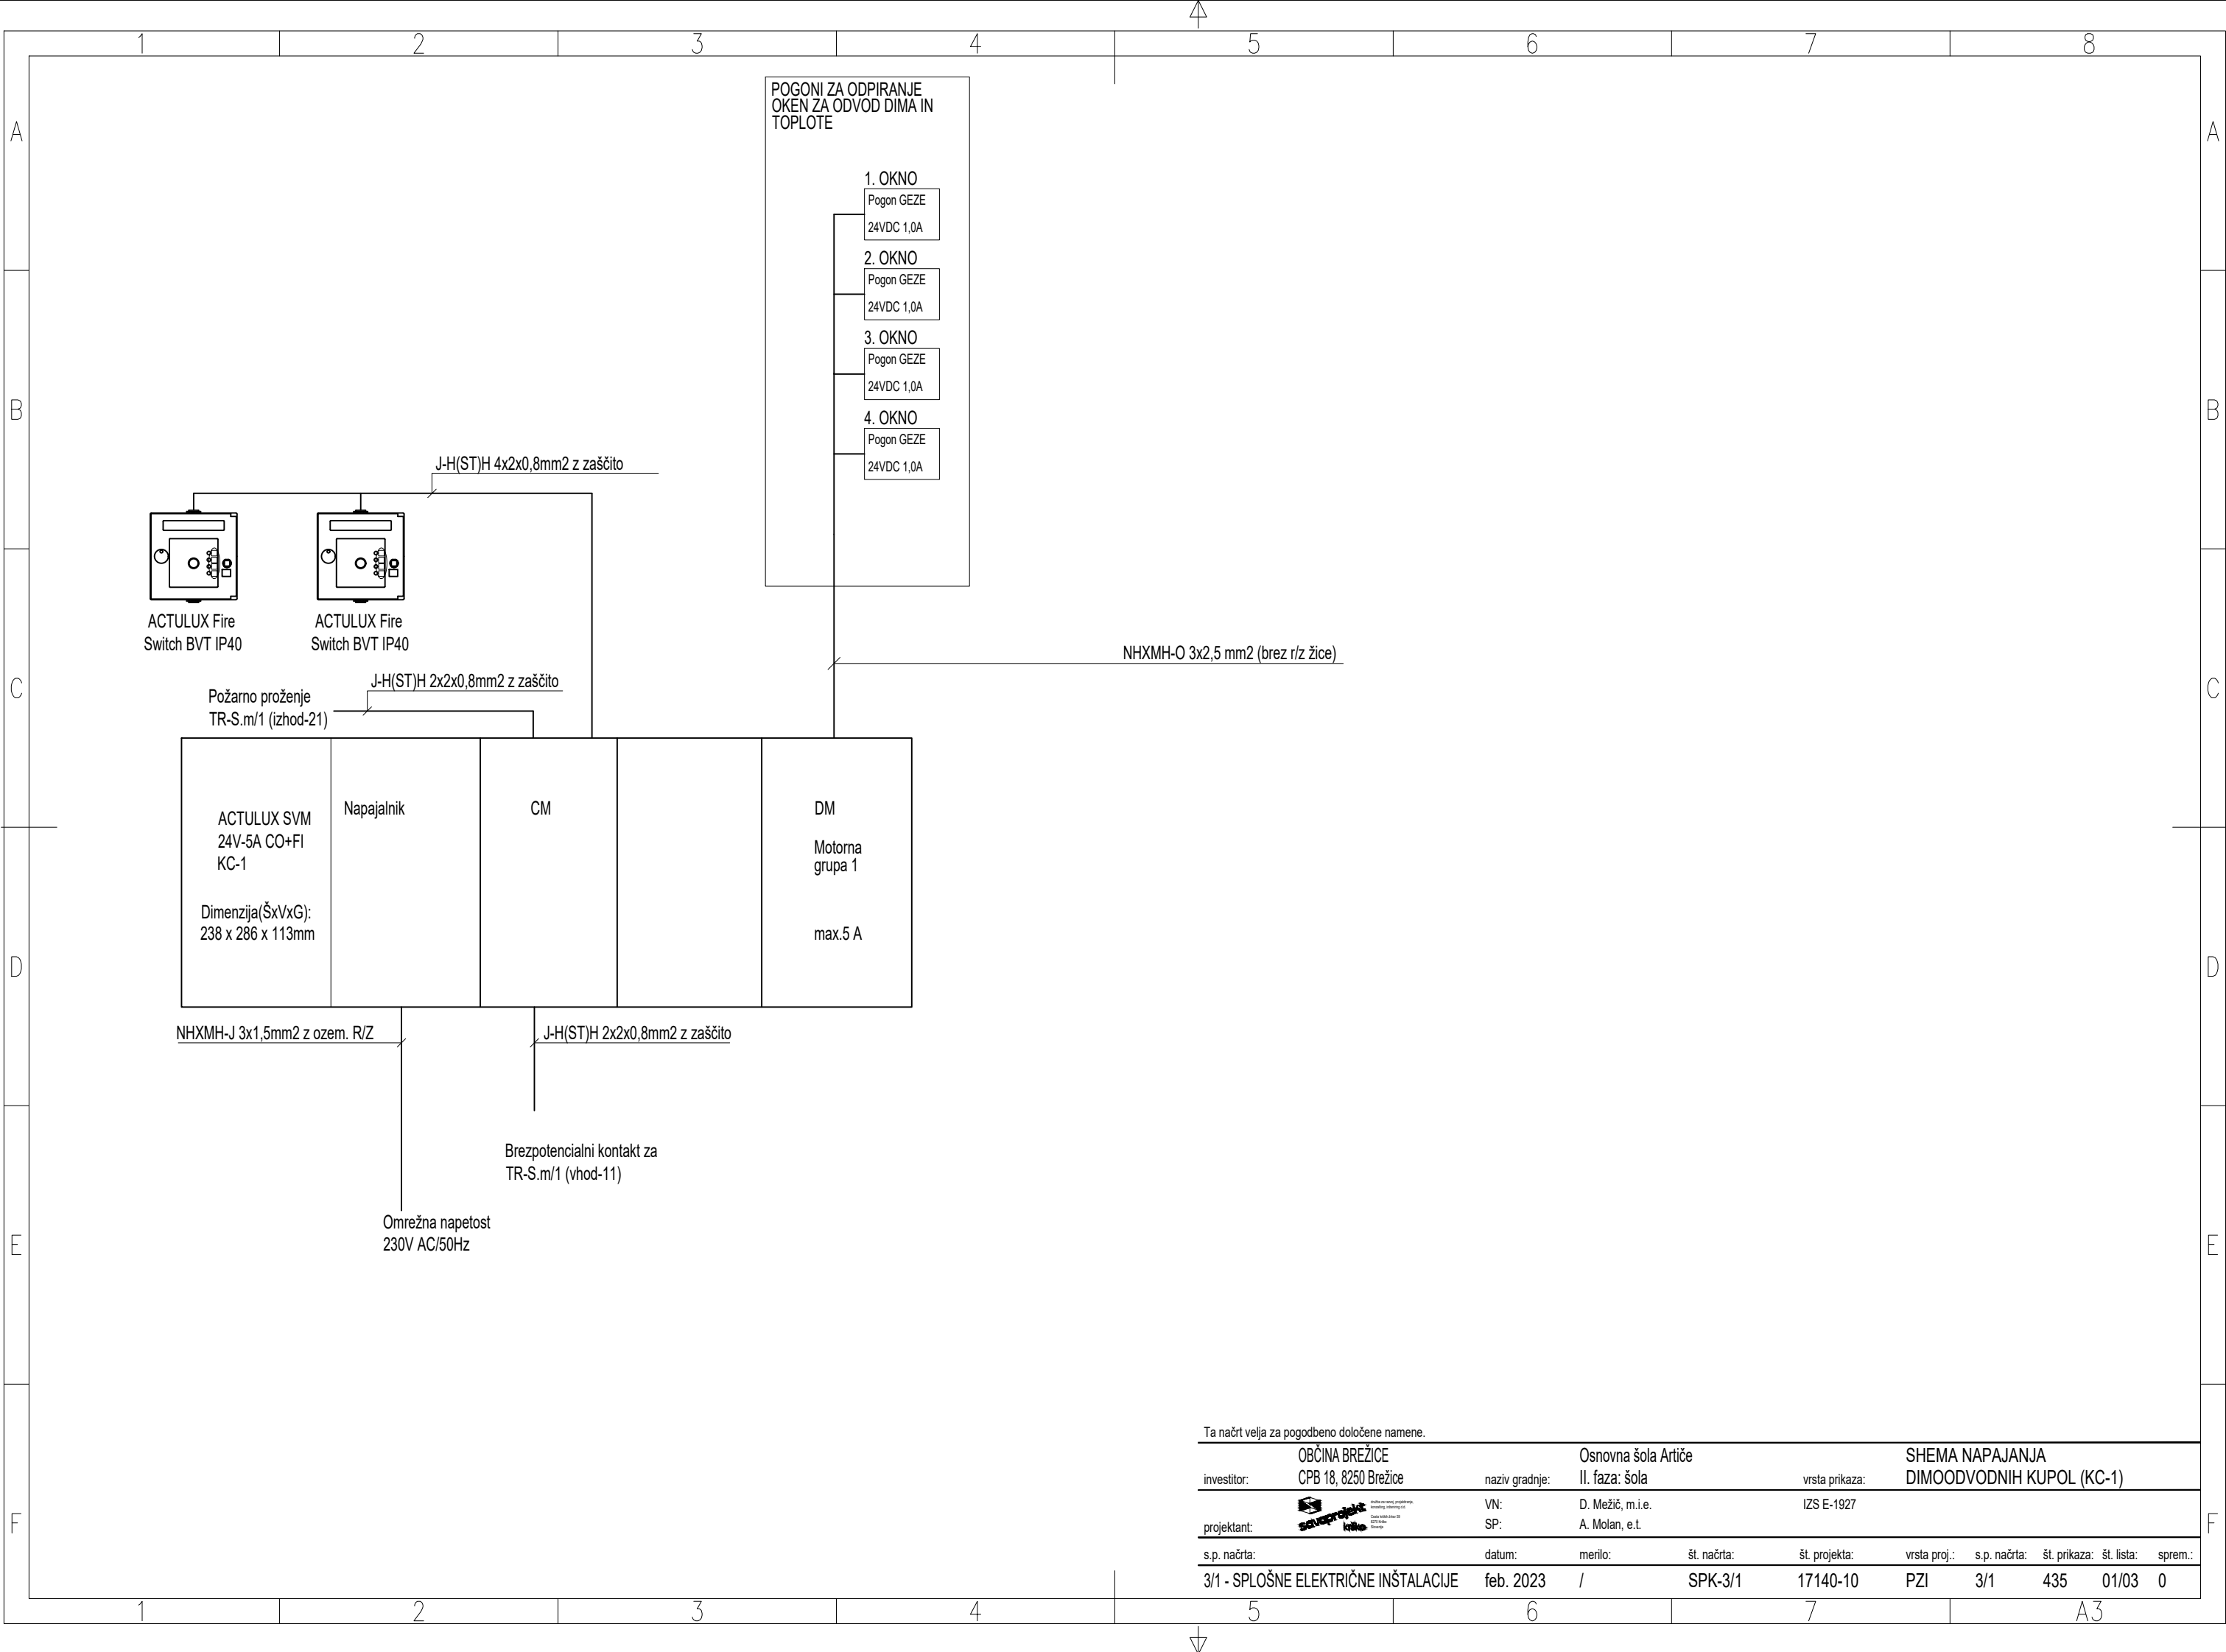




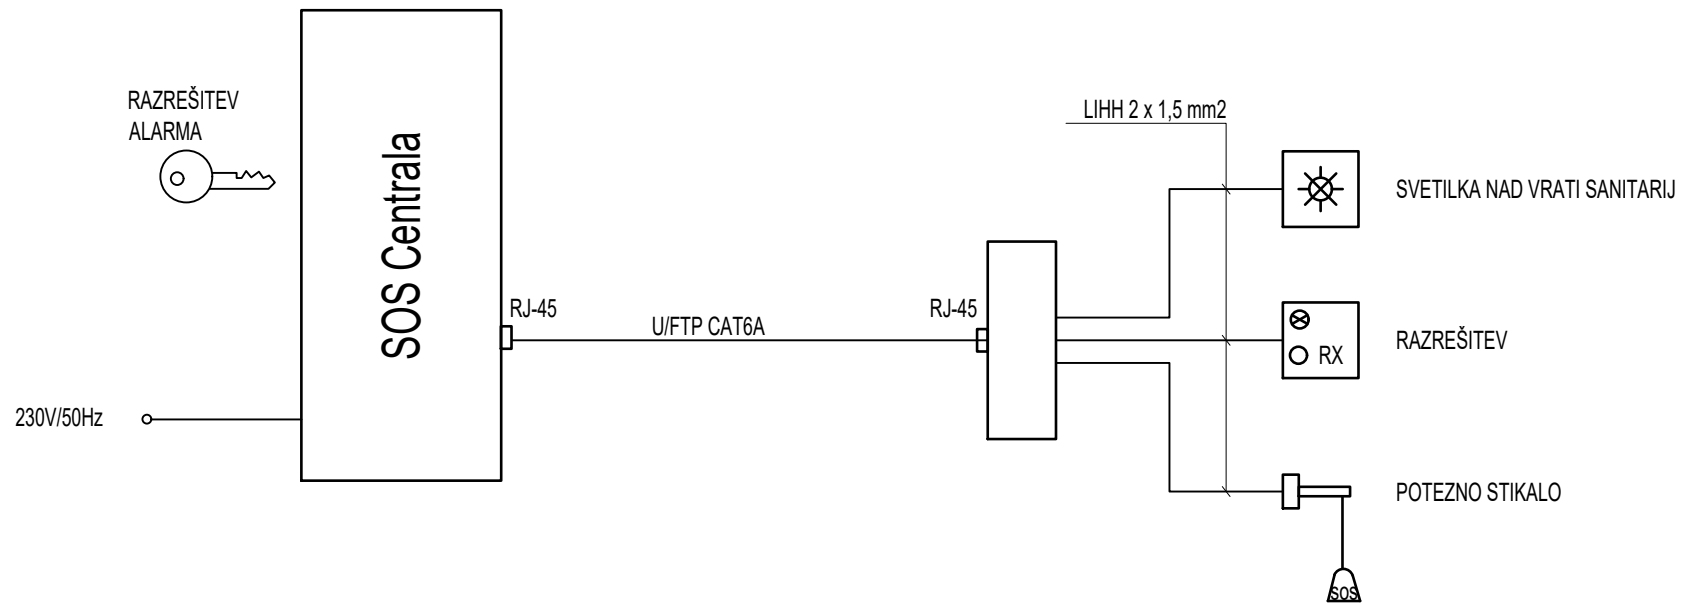


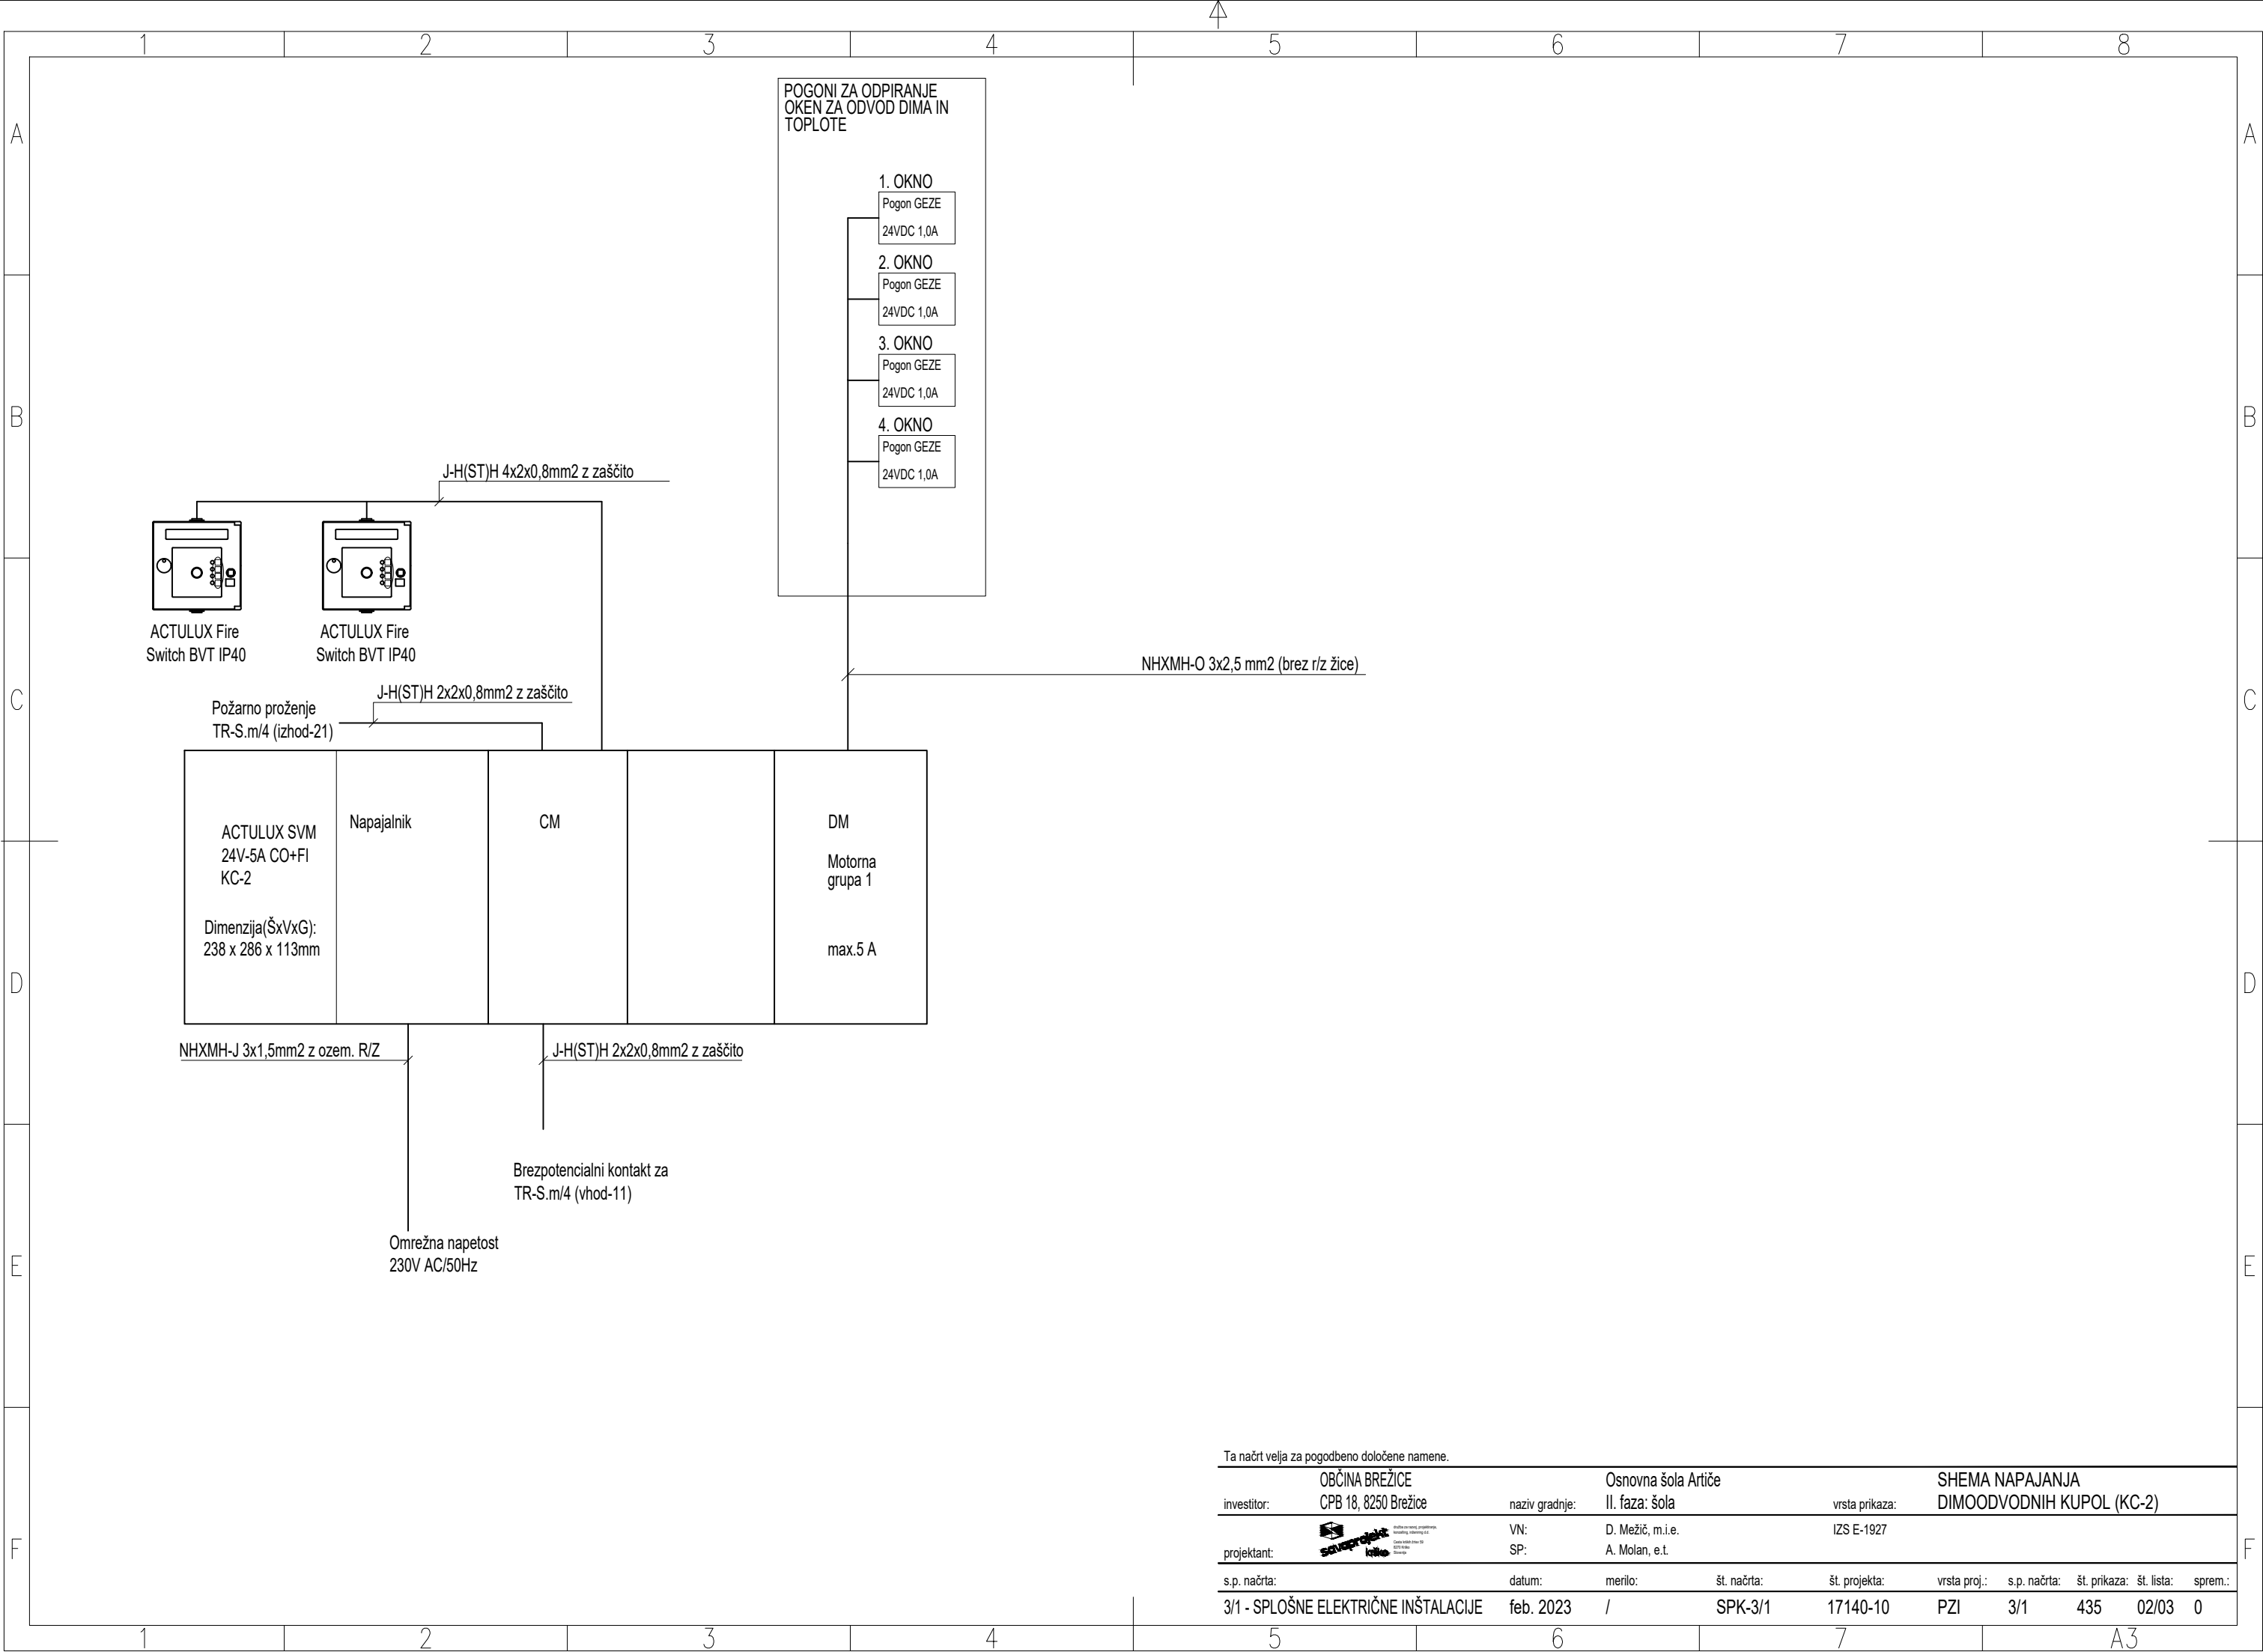
Ta načrt velja za pogodbeno določene namene.

investitor:		naziv gradnje:		vrsta prikaza:					
OBČINA BREŽICE		Osnovna šola Artiče		HEMA SOS INŠTALACIJE					
CPB 18, 8250 Brežice		II. faza: šola		IZS E-1927					
projektant:		VN:		D. Mežič, m.i.e.					
 <small>Rešila na vsaki priložnosti. Inženiring, inženiring &amp; d.o.o. Črna na Koroškem 25 8250 Brežice</small>		SP:		A. Molan, e.t.					
s.p. načrta:		datum:		merilo:		št. načrta:		št. projekta:	
3/1 - SPLOŠNE ELEKTRIČNE INŠTALACIJE		feb. 2023		/		SPK-3/1		17140-10	
						PZI		3/1	
						433		01	
								0	




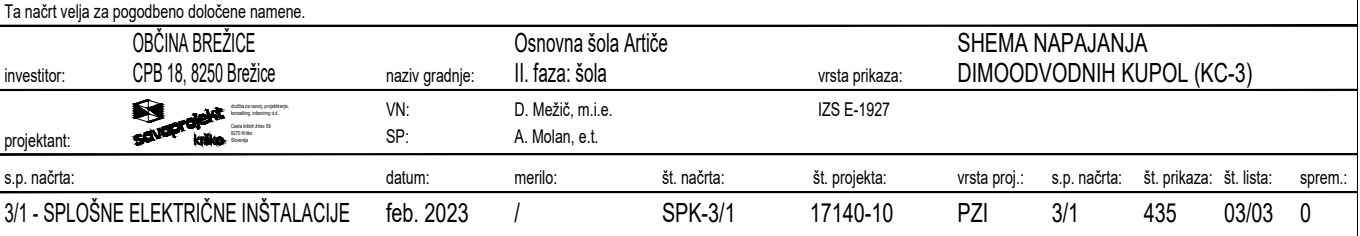
Ta načrt velja za pogodbeno določene namene.

investitor:	OBČINA BREŽICE CPB 18, 8250 Brežice	naziv gradnje:	Osnovna šola Artiče II. faza: šola	vrsta prikaza:	HEMA NAPA JANJA DIMOODVODNIH KUPOL (KC-1)					
projektant:		VN:	D. Mežič, m.i.e.	IZS E-1927						
		SP:	A. Molan, e.t.							
s.p. načrta:		datum:	merilo:	št. načrta:	št. projekta:	vrsta proj.:	s.p. načrta:	št. prikaza:	št. lista:	sprem.:
3/1 - SPLOŠNE ELEKTRIČNE INŠTALACIJE		feb. 2023	/	SPK-3/1	17140-10	PZI	3/1	435	01/03	0




Ta načrt velja za pogodbeno določene namene.

investitor:	OBČINA BREŽICE CPB 18, 8250 Brežice	naziv gradnje:	Osnovna šola Artiče II. faza: šola	vrsta prikaza:	HEMA NAPA JANJA DIMOODVODNIH KUPOL (KC-2)					
projektant:		VN:	D. Mežič, m.i.e.	IZS E-1927						
		SP:	A. Molan, e.t.							
s.p. načrta:		datum:	merilo:	št. načrta:	št. projekta:	vrsta proj.:	s.p. načrta:	št. prikaza:	št. lista:	sprem.:
3/1 - SPLOŠNE ELEKTRIČNE INŠTALACIJE		feb. 2023	/	SPK-3/1	17140-10	PZI	3/1	435	02/03	0



## Vrata ŠP.ZV.1

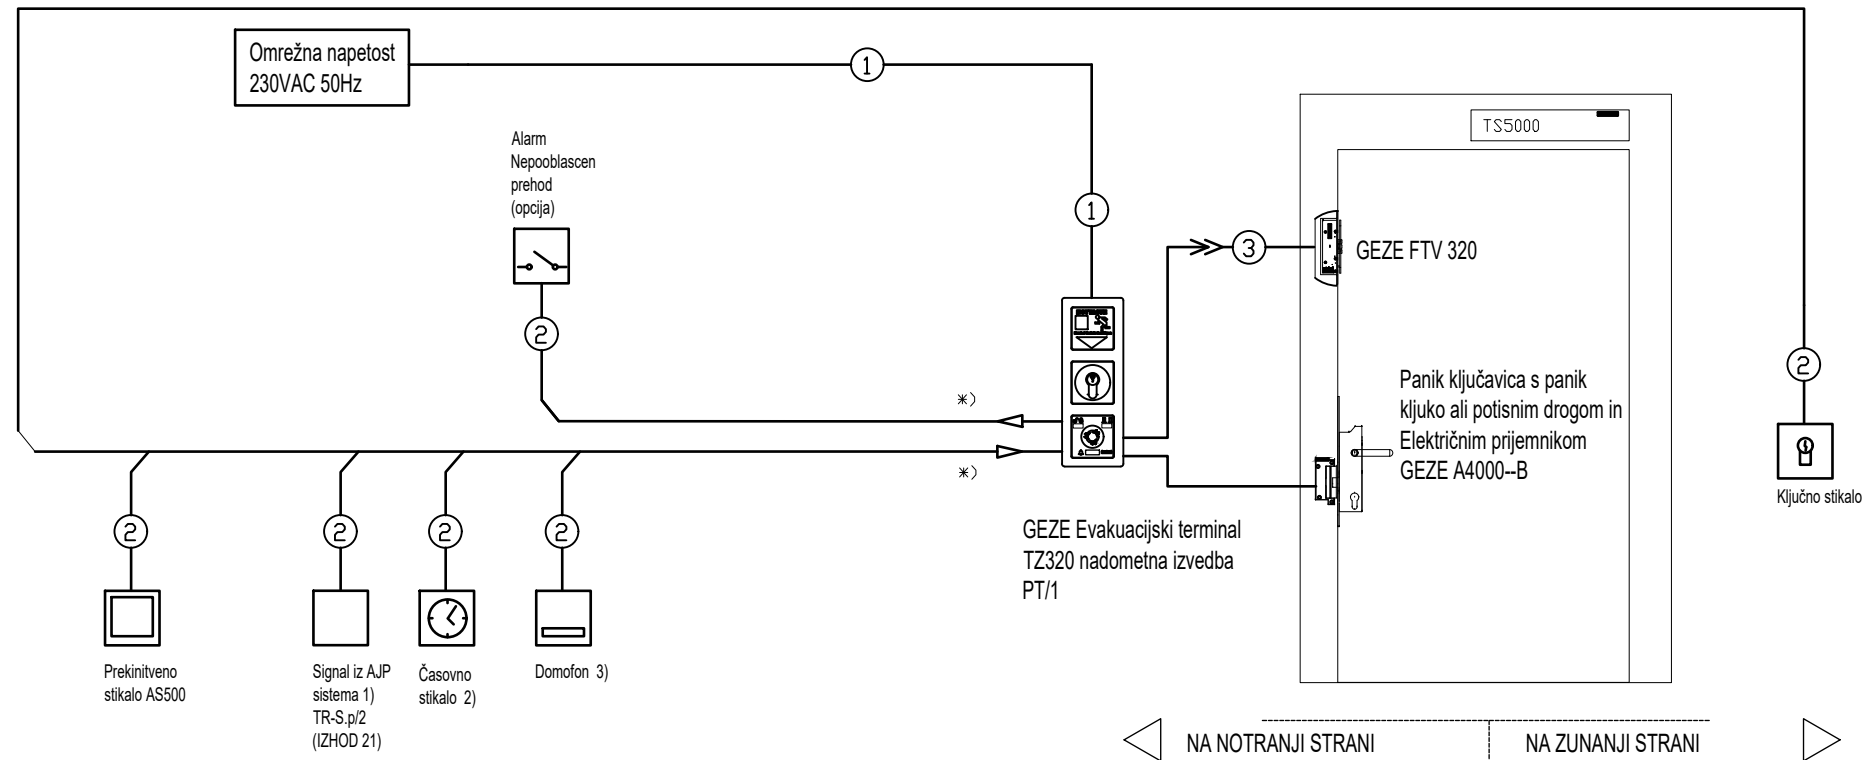


Navodila za namestitev evakuacijskega terminala :  
Dodatna navodila za montažo TZ 320 št. 131537  
opomba sk089-281

Montaža višine tipke v sili:	max. 1200mm
Priporočena višina montaže:	

UP- Podometna verzija:  
Vgrajna v 3 globoke standardne podomene doze 62,5mm  
Kabelj v zgornji dozi  
Za dodatna detaile glej navodila za montažo TZ 320

AP- Nadometna verzija:  
Shema vezave po načrtu

Napajanje 230V  
Preostale kabeljske povezave

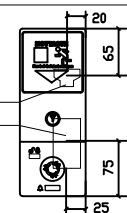


Ožičenje v skladu VDE0100 Proti sabotazi kablirati skladni z VDE0833 Priključiti le komponente proizvajalca GEZE oz odobrene z strani GEZE.

\*) Na voljo so trije programabilni vhodi in dva izhoda.

- 1) Brezpotencialni kontakt, odpira ali zapira
- 2) Brezpotencialni kontakt, stalni kontakt
- 3) Brezpotencialni kontakt , impulzni kontakt
- 4) Možnost napetosti preko krmilja.
- Upoštevanj maksimalno porabo toka.
- 5) Brezpotencialni kontakt (30V/1A) iz krmilja

- ① NHXMH-J 3x1,5 mm2
- ② J-H(ST)H 2x2x0,6 mm2
- ③ J-H(ST)H 4x2x0,6 mm2
- ④ J-H(ST)H 2x2x0,8 mm2

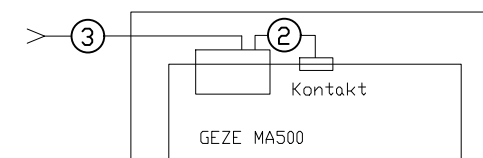

Ta načrt velja za pogodbeno določene namene.

investitor: OČINA BREŽICE  
CPB 18, 8250 Brežice

naziv gradnje: Osnovna šola Artiče  
II. faza: šola

vrsta prikaza: SHEMA KRMILJENJA EVAKUACIJSKIH VRAT - PANIK TERMINAL 1


projektant:  **svojeprojekt**  
katho

VN: D. Mežič, m.i.e  
SP: A. Molan, e.t.

IZS E-1927

s.p. načrta:	datum:	merilo:	št. načrta:	št. projekta:	vrsta proj.:	s.p. načrta:	št. prikaza:	št. lista:	sprem.:
3/1 - SPLOŠNE ELEKTRIČNE INŠTALACIJE	feb. 2023	/	SPK-3/1	17140-10	PZI	3/1	436	01/06	0


## Vrata ŠP.ZV.2

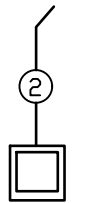

- ① NHXMH-J 3x1,5 mm2
- ② J-H(ST)H 2x2x0,6 mm2
- ③ J-H(ST)H 4x2x0,6 mm2
- ④ J-H(ST)H 2x2x0,8 mm2



## Vrata ŠP.ZV.7

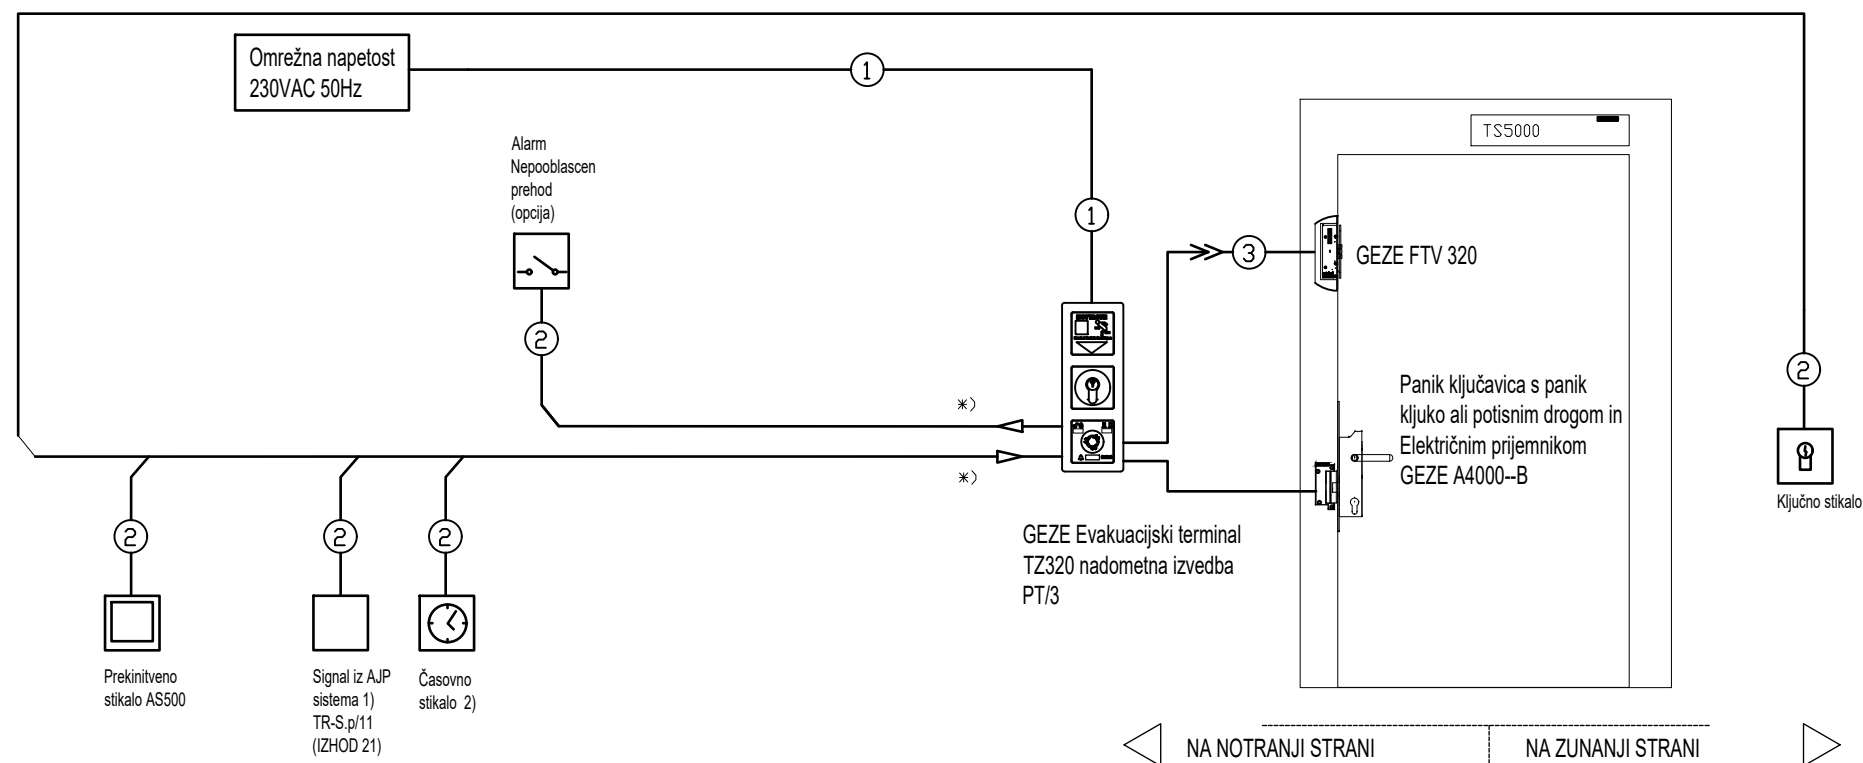


<p>Navodila za namestitev evakuacijskega terminala :</p> <p>Dodatna navodila za montažo TZ 320 št. 131537</p> <p>opomba sk089-281</p>	
<p>Montaža višine tipke v sili:</p> <p>Priporočena višina montaže:</p>	<p>max. 1200mm</p>
<p>UP- Podometna verzija:</p> <p>Vgrajanja v 3 globoke standardne podomene doze 62,5mm</p> <p>Kabelj v zgornji dozi</p> <p>Za dodatna detaile glej navodila za montažo TZ 320</p>	
<p>AP- Nadometna verzija:</p> <p>Schema vezave po načrtu</p>	<p>Napajanje 230V</p> <p>Preostale kabeljske povezave</p>
<p>Ožičenje v skladu VDE0100 Proti sabotazi kablrirati skladni z VDE0833 Priključiti le komponente proizvajalca GEZE oz odobrene iz strani GEZE.</p>	


\*) Na voljo so trije programabilni vhodi in dva izhoda.

<ul style="list-style-type: none"><li>1) Brezpotencialni kontakt, odpira ali zapira</li><li>2) Brezpotencialni kontakt, stalni kontakt</li><li>3) Brezpotencialni kontakt , impulzni kontakt</li><li>4) Možnost napetosti preko krmilja.</li></ul> Upoštevanj maksimalno porabo toka. <ul style="list-style-type: none"><li>5) Brezpotencialni kontakt (30V/1A) iz krmilja</li></ul>
--


- ① NHXMH-J 3x1,5 mm2
- ② J-H(ST)H 2x2x0,6 mm2
- ③ J-H(ST)H 4x2x0,6 mm2
- ④ J-H(ST)H 2x2x0,8 mm2

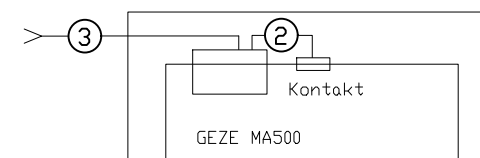

Ta načrt velja za pogodbeno določene namene.

investitor:	OBČINA BREŽICE CPB 18, 8250 Brežice	naziv gradnje:	Osnovna šola Artiče II. faza: šola			SHEMA KRMILJENJA EVAKUACIJSKIH VRAT - PANIK TERMINAL 3				
projektant:		VN:	D. Mežič, m.i.e.	IZS E-1927						
		SP:	A. Molan, e.t.							
s.p. načrta:		datum:	merilo:	št. načrta:	št. projekta:	vrsta proj.:	s.p. načrta:	št. prikaza:	št. lista:	sprem.:
3/1 - SPLOŠNE ELEKTRIČNE INŠTALACIJE		feb. 2023	/	SPK-3/1	17140-10	PZI	3/1	436	03/06	0

## Vrata ŠP.ZV.4

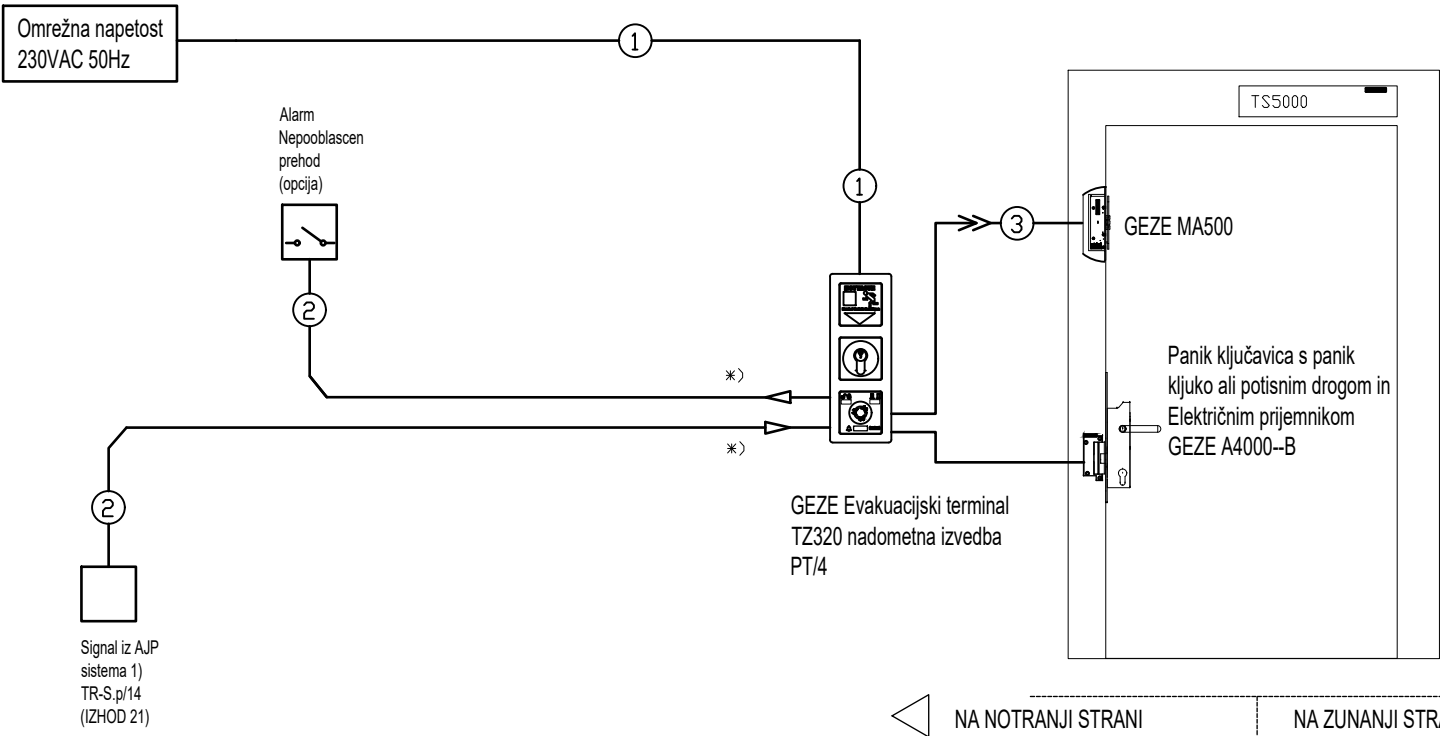

NA NOTRANJI STRANI

NA ZUNANJI STRAN


Navodila za namestitev evakuacijskega terminala  
Dodatna navodila za montažo TZ 320 št. 131537  
opomba sk089-281

Montaža višine tipke v sili: max. 1200mm  
Priporočena višina montaže:

UP- Podometna verzija:  
Vgranja v 3 globoke standardne podomene doze 62,5mm  
Kabelj v zgornji dozi  
Za dodatna detaile glej navodila za montažo TZ 320

AP- Nadometna verzija:  
Shema vezave po načrtu

Napajanje 230V  
Preostale kabelske poveza

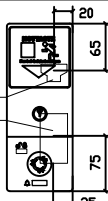


Ožičenje v skladu VDE0100 Proti sabotazi kablirati skladni z VDE0833 Priključiti le komponente proizvajalca GEZE oz odobrene z strani GEZE.

\*) Na voljo so trije programabilni vhodi in dva izhoda.

- 1) Brezpotencialni kontakt, odpira ali zapira
  - 2) Brezpotencialni kontakt, stalni kontakt
  - 3) Brezpotencialni kontakt , impulzni kontakt
  - 4) Možnost napetosti preko krmilja.
- Upoštevanj maksimalno porabo toka.
- 5) Brezpotencialni kontakt (30V/1A) iz krmilja

- ① NHXMH-J 3x1,5 mm2
- ② J-H(ST)H 2x2x0,6 mm2
- ③ J-H(ST)H 4x2x0,6 mm2
- ④ J-H(ST)H 2x2x0,8 mm2

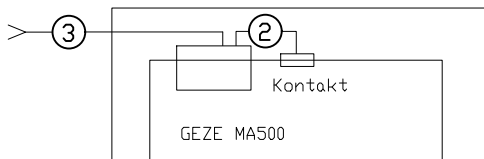

Ta načrt velja za pogodbeno določene namene

investitor: OBČINA BREŽICE  
CPB 18, 8250 Brežice

naziv gradnje: Osnovna šola Artiče  
II. faza: šola

vrsta prikaza: **SHEMA KRMILJENJA EVAKUACIJSKIH**  
**VRAT - PANIK TERMINAL 4**

projektant:  **Schwob Projekt**  
 dr. Ingrid K. Schwob  
 Cesta klobučákov 59  
 82719 Klobučany  
 Slovensko


VN:	D. Mežič, m.i.e.
SP:	A. Molan, e.t.

IZS E-1927

s.p. načrta:	datum:	merilo:	št. načrta:	št. projekta:	vrsta proj.:	s.p. načrta:	št. prikaza:	št. lista:	sprem.:
3/1 - SPI OŠNE ELEKTRIČNE INŠTALACIJE	feb. 2023	/	SPK-3/1	17140-10	PZ	3/1	436	04/06	0



# Vrata Telovadnica

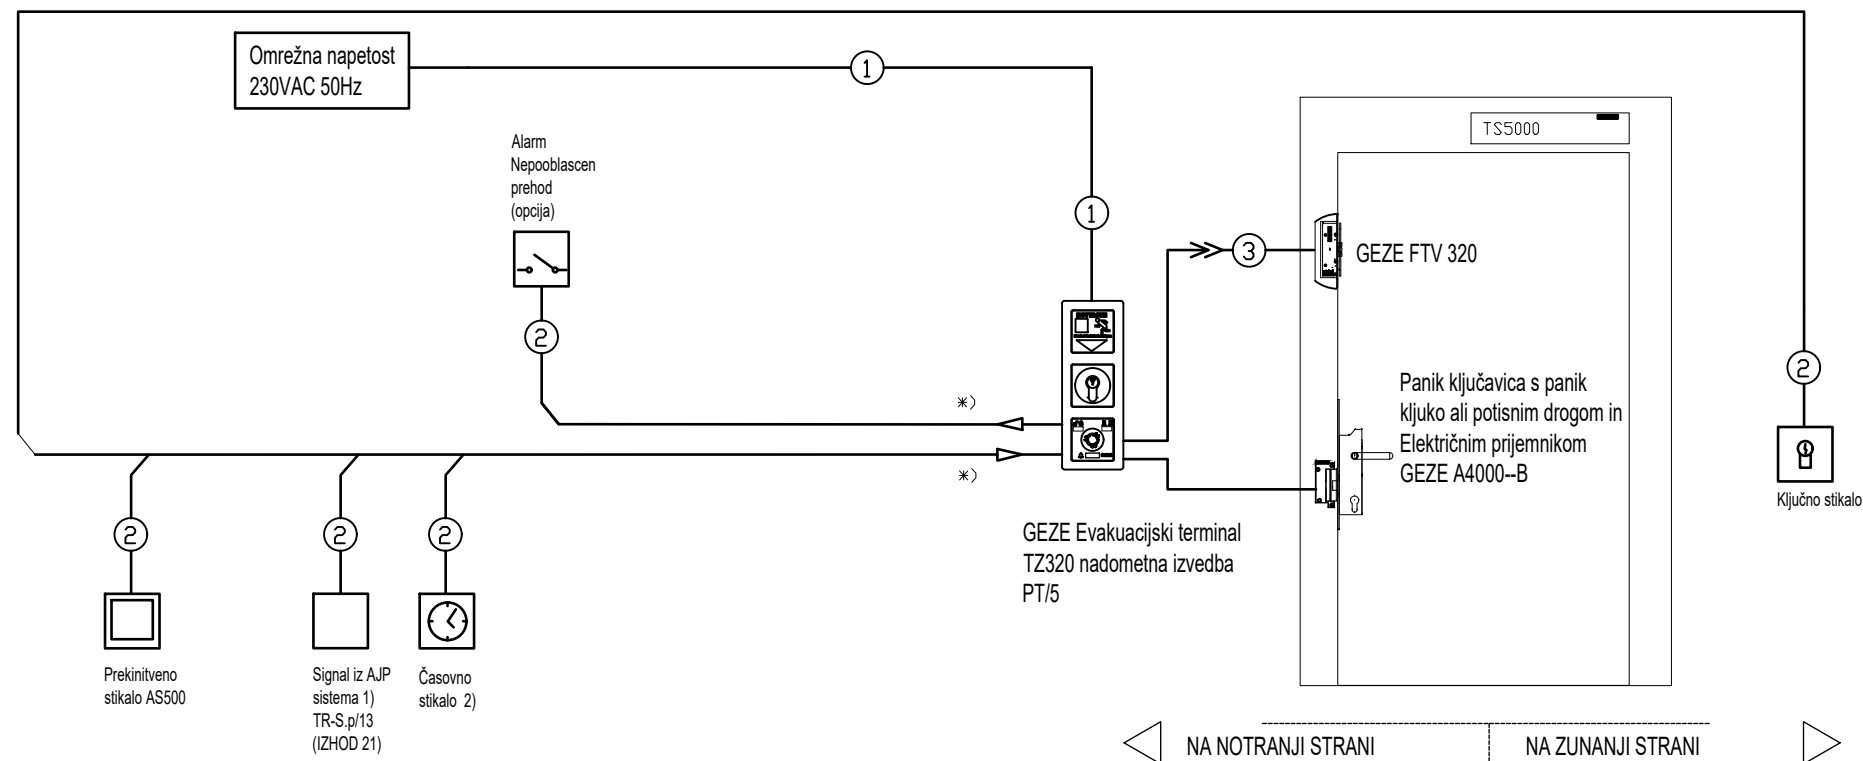


Navodila za namestitvev evakuacijskega terminala : Dodatna navodila za montažo TZ 320 št. 131537 opomba sk089-281	
Montaža višine tipke v sili: Priporočena višina montaže:	max. 1200mm
UP- Podometna verzija: Vgrajna v 3 globoke standardne podomene doze 62,5mm Kabelj v zgornji dozi Za dodatna detaile glej navodila za montažo TZ 320	
AP- Nadometna verzija: Shema vezave po načrtu	
Ožičenje v skladu VDE0100 Proti sabotazi kablirati skladni z VDE0833 Priključiti le komponente proizvajalca GEZE oz odobrene z strani GEZE.	


\*) Na voljo so trije programabilni vhodi in dva izhoda.

<ul style="list-style-type: none"><li>1) Brezpotencialni kontakt, odpira ali zapira</li><li>2) Brezpotencialni kontakt, stalni kontakt</li><li>3) Brezpotencialni kontakt , impulzni kontakt</li><li>4) Možnost napetosti preko krmilja. Upoštevanj maksimalno porabo toka.</li><li>5) Brezpotencialni kontakt (30V/1A) iz krmilja</li></ul>
--


- ① NHXMH-J 3x1,5 mm2
- ② J-H(ST)H 2x2x0,6 mm2
- ③ J-H(ST)H 4x2x0,6 mm2
- ④ J-H(ST)H 2x2x0,8 mm2

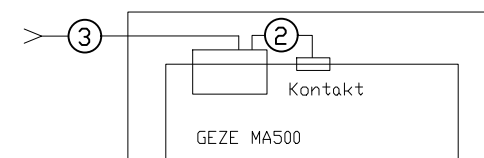

Ta načrt velja za pogodbeno določene namene.

investitor:	OBČINA BREŽICE CPB 18, 8250 Brežice	naziv gradnje:	Osnovna šola Artiče II. faza: šola		vrsta prikaza:	SHEMA KRMILJENJA EVAKUACIJSKIH VRAT - PANIK TERMINAL 5				
projektant:	 VN: SP:		D. Mežič, m.i.e. A. Molan, e.t.		IZS E-1927					
s.p. načrta:		datum:	merilo:	št. načrta:	št. projekta:	vrsta proj.:	s.p. načrta:	št. prikaza:	št. lista:	sprem.:
3/1 - SPLOŠNE ELEKTRIČNE INŠTALACIJE		feb. 2023	/	SPK-3/1	17140-10	PZI	3/1	436	05/06	0

## Vrata ŠP.ZV.3

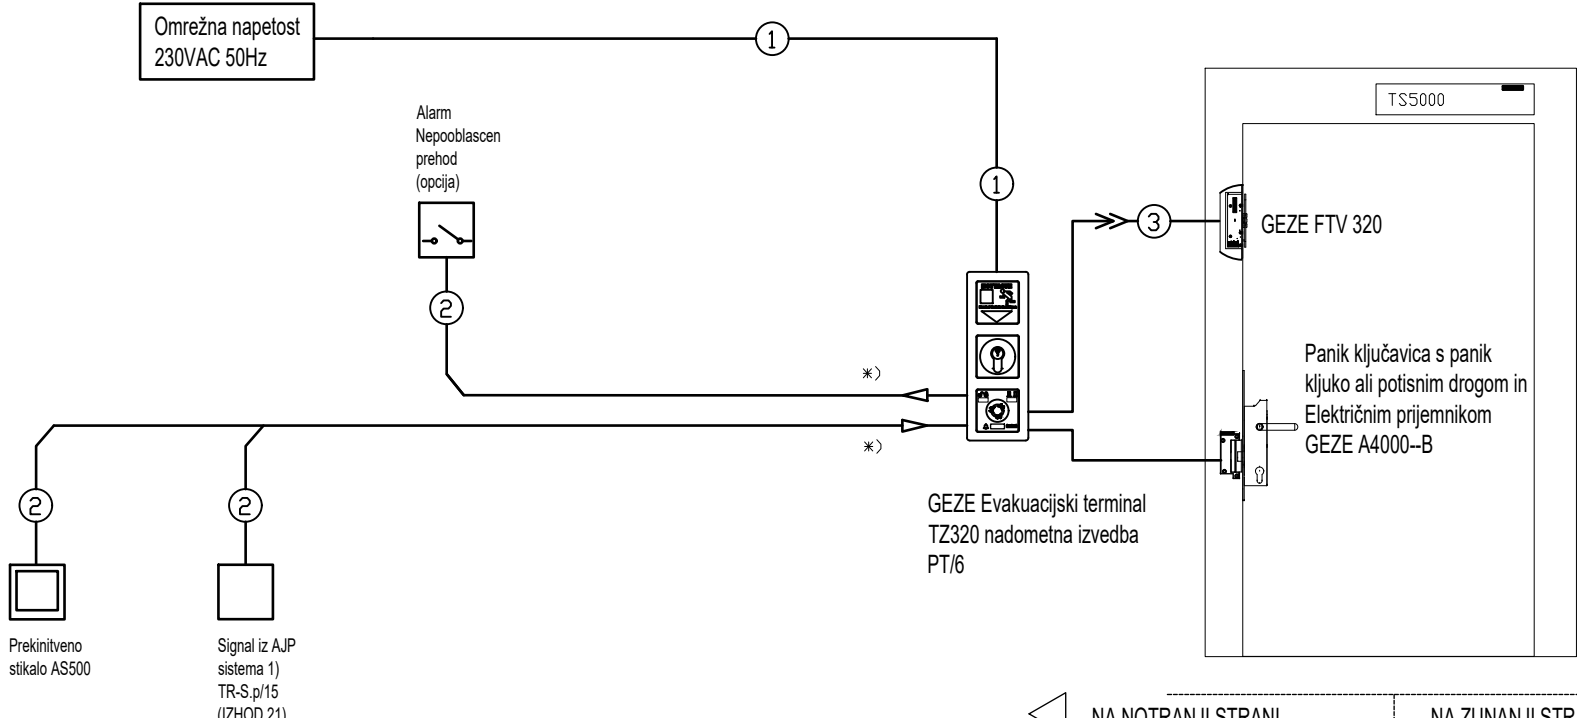

NA NOTRANJJI STRANI

NA ZUNANJJI STRAN


Navodila za namestitev evakuacijskega terminala  
Dodatna navodila za montažo TZ 320 št. 131537  
opomba sk089-281

Montaža višine tipke v sili: max. 1200mm  
Priporočena višina montaže:

UP- Podometna verzija:  
Vgranja v 3 globoke standardne podomene doze 62,5mm  
Kabelj v zgornji dozi  
Za dodatna detaile glej navodila za montažo TZ 320

AP- Nadometna verzija:  
Shema vezave po načrtu

Napajanje 230V  
Preostale kabelske poveza

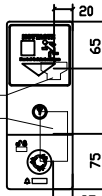


Ožičenje v skladu VDE0100 Proti sabotazi kablirati skladni z VDE0833 Priključiti le komponente proizvajalca GEZE oz odobrene z strani GEZE.

\*) Na voljo so trije programabilni vhodi in dva izhoda.

- 1) Brezpotencialni kontakt, odpira ali zapira
- 2) Brezpotencialni kontakt, stalni kontakt
- 3) Brezpotencialni kontakt , impulzni kontakt
- 4) Možnost napetosti preko krmilja.  
Upoštevanj maksimalno porabo toka.
- 5) Brezpotencialni kontakt (30V/1A) iz krmilja

- ① NHXMH-J 3x1,5 mm2
- ② J-H(ST)H 2x2x0,6 mm2
- ③ J-H(ST)H 4x2x0,6 mm2
- ④ J-H(ST)H 2x2x0,8 mm2

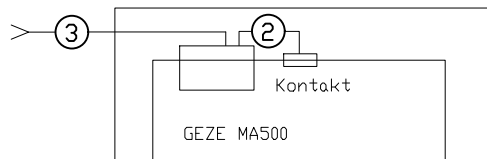

Ta načrt velja za pogodbeno določene namene

investitor: OBČINA BREŽICE  
CPB 18, 8250 Brežice

naziv gradnje: Osnovna šola Artiče  
II. faza: šola

vrsta prikaza: SHEMA KRMILJENJA EVAKUACIJSKIH  
VRAT - PANIK TERMINAL 6

projektant:

VN: D. Mežič, m.i.e.  
SP: A. Molan, e.t.

IZS E-1927

s.p. načrta:	datum:	merilo:	št. načrta:	št. projekta:	vrsta proj.:	s.p. načrta:	št. prikaza:	št. lista:	sprem.:
3/1 - SPI OŠNE ELEKTRIČNE INŠTALACIJE	feb. 2023	/	SPK-3/1	17140-10	PZJ	3/1	436	06/06	0

# Video klicni sistem

(Vhod klet kuhinja)



DvZ-1

U/FTP CAT6A

BP.12 (kuhinja)



DvN-1

(Montaža v EPku)

1404

(Vhod glavni šola)



DvZ-2

U/FTP CAT6A

B1E.04 (tajništvo)



DvN-2

(Montaža v EP1)

1404

## LEGENDA SIMBOLOV DOMOFONIJE:



Zunanja domofonska enota



Notranja domofonska enota


1404

Preklopni modul za povezavo dveh enot



Napajalnik

Ta načrt velja za pogodbeno določene namene.

OBČINA BREŽICE		Osnovna šola Artiče		HEMA INŠTALACIJE DOMOFONA					
investitor:	CPB 18, 8250 Brežice	naziv gradnje:	II. faza: šola	vrsta prikaza:					
projektant:		VN:	D. Mežič, m.i.e.	IZS E-1927					
s.p. načrta:		SP:	A. Molan, e.t.						
3/1 - SPLOŠNE ELEKTRIČNE INŠTALACIJE	feb. 2023	/	SPK-3/1	17140-10	PZI	3/1	437	01	0