Zunanja keramika RE_MICRON
60x60 REM RB60W RM
REM RB60TO RM
REM RB60GB RM

30x60 REM RB36W RM
REM RB36TO RM
REM RB36GB RM

Notranja keramika RE_MICRON
60X60 REM 60WL
REM 60TOL
REM 60GBL

30X60 REM 36WL
REM 36TOL
REM 36GBL

KERAMIKA 45X45
CREATIVE CONCRETE
CREACON 45B

KERAMIKA 30X60
RE_MICRON REM 36WL

KERAMIKA Stopnišče 30X60
RE_MICRON REM 36WL

KERAMIKA 30X30
ZERO GH30RB

Vinil
0765 Nest taupe

Vinil
0522 Habana Trinidad 70%
0724 Herringbone Chatain 30%

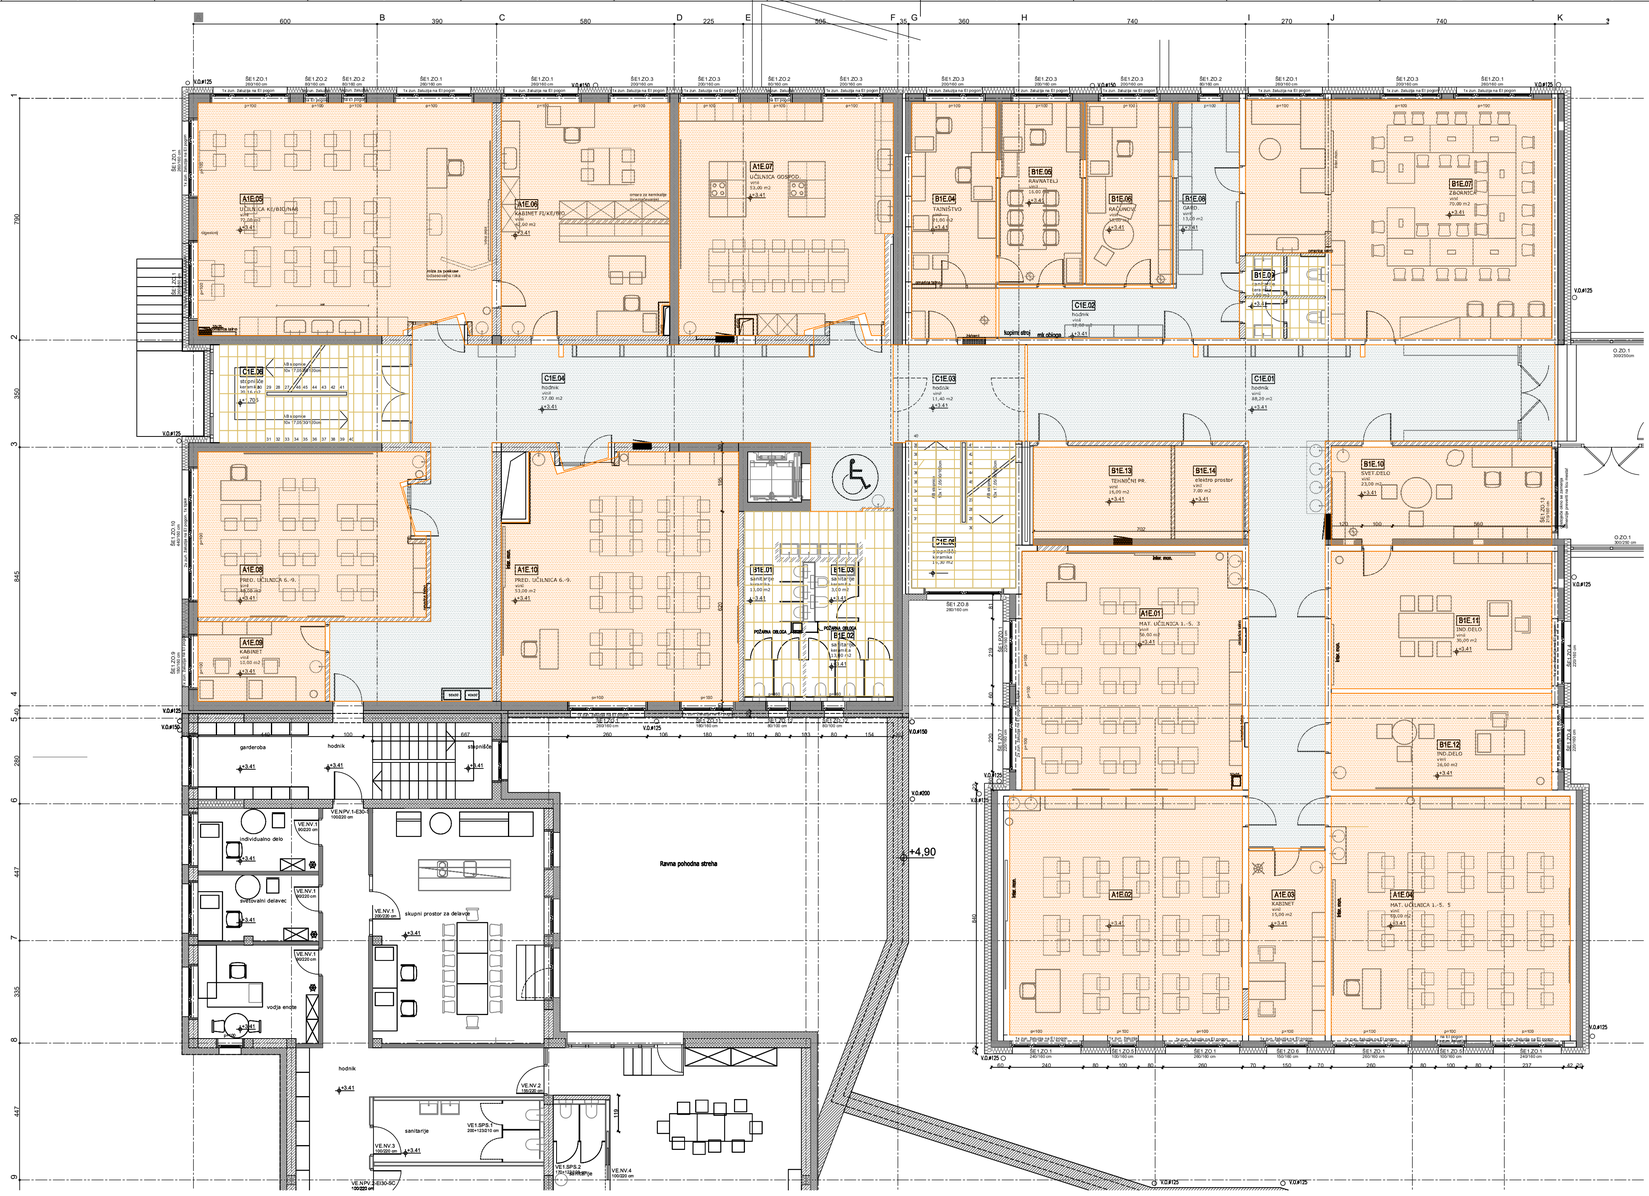

IZVAJALEC JE DOLŽAN VSE MERE PRED IZVEDBO NA GRADBIŠČU PREVERITI IN USKLADITI!
IZVAJALEC JE DOLŽAN OPOZORITI NA MOREBITNO TEHNIČNO POMANJKLJIVOST IZVEDBENIH DETAJLOV, RISB, OPISOV ALI POPISOV!
IZVAJALEC JE DOLŽAN PREDHODNO PREVERITI IN USKLADITI PREBOJE Z NAČRTOM INSTALACIJ IN TEHNOLOGIJE!
PRI PREBOJIH JE POTREBNO IZBRATI USTREZEN SISTEM TESNJENJA IN IZVESTI TESNITEV SKLADNO Z DETAJLI IN NAVODILI DOBAVITELJA!

OPOMBA:
- Za vse vgrajene materiale je potrebno predložiti ustrezne certifikate za požarne lastnosti vgrajenih materialov.
- Vzdrževalne/revizijske odprtine instalacijskih kanalov morajo imeti enako požarno odpornost, kot se zahteva za ostale gradbene elemente požarnega sektorja.
- V stenah na katerih je predvidena montaža opreme (sanitarna, pohištvena, kuhinjska ipd.) mora biti vgrajena dodatna ojačitvena podkonstrukcija.

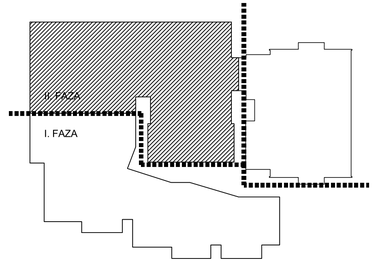

LEGENDA:
- ARMIRANO BETONSKE STENE
- SILIKATNI ZIDAK 30 – nosilna stena
- SILIKATNI ZIDAK – predelna stena
- SILIKATNI ZIDAK 30 – nenosilna stena
- SILIKATNI ZIDAK – predelna stena
- MK STENA – predelna stena
- VO MK STENA – predelna stena
- TOPLOTNA IZOLACIJA

OKENSKE IN VRATNE ODPRTINE SO KOTIRANE Z ZIDARSKO MERO

±0.00=373,51

investitor:	Občina Brežice Cesta prvih borcev 18, 8250 Brežice
projektant:	Savaprojekt, d.d., Cesta krških žrtev 59, 8270 Krško
naziv gradnje:	Osnovna šola Artiče
del gradnje:	II. faza: šola
VP:	T. Božičnik, u. d. i. a., ZAPS 1227
VN:	T. Božičnik, u. d. i. a., ZAPS 1227
SP:	A. Ivanova, m. i. a.
vrsta prikaza:	Predvideno stanje Tloris tlakov 1.nadstropja
Ta načrt velja za popolnoma določena razmerja. s.p. načrta:	01 - Vodilni načrt - Načrt arhitekture

datum:	merilo:	št. načrta	št. projekta:	vrsta dok.:	s.p. nač.:	št. prikaza:	št. lista:	sprem.:
feb. 2023	1:50	SPK-01	17140-10	PZI	01	309	01	0