PROSTOR A1E.06

TLORIS KK.003

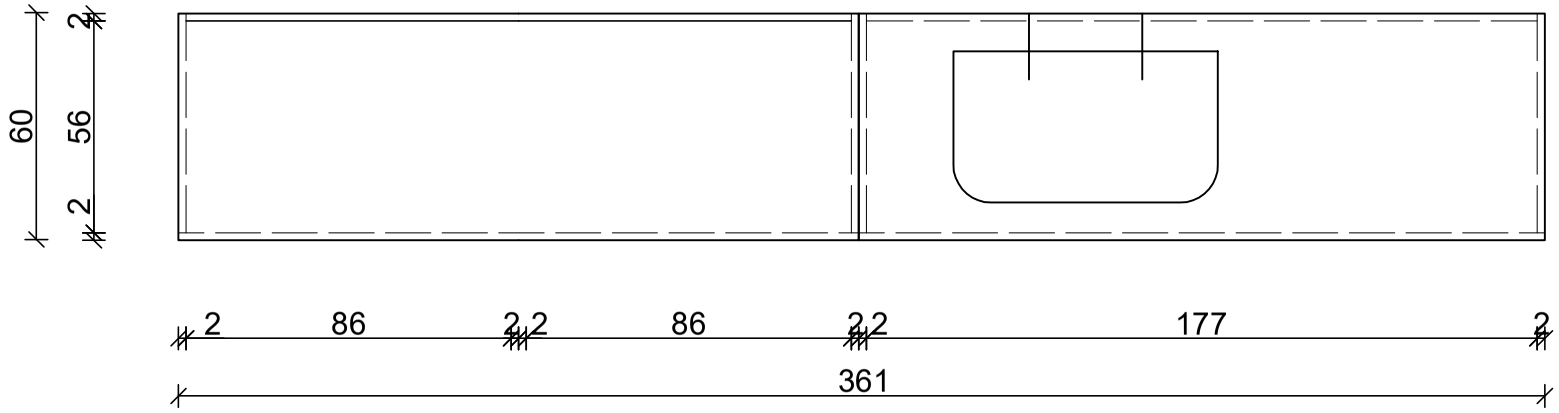

POGLED

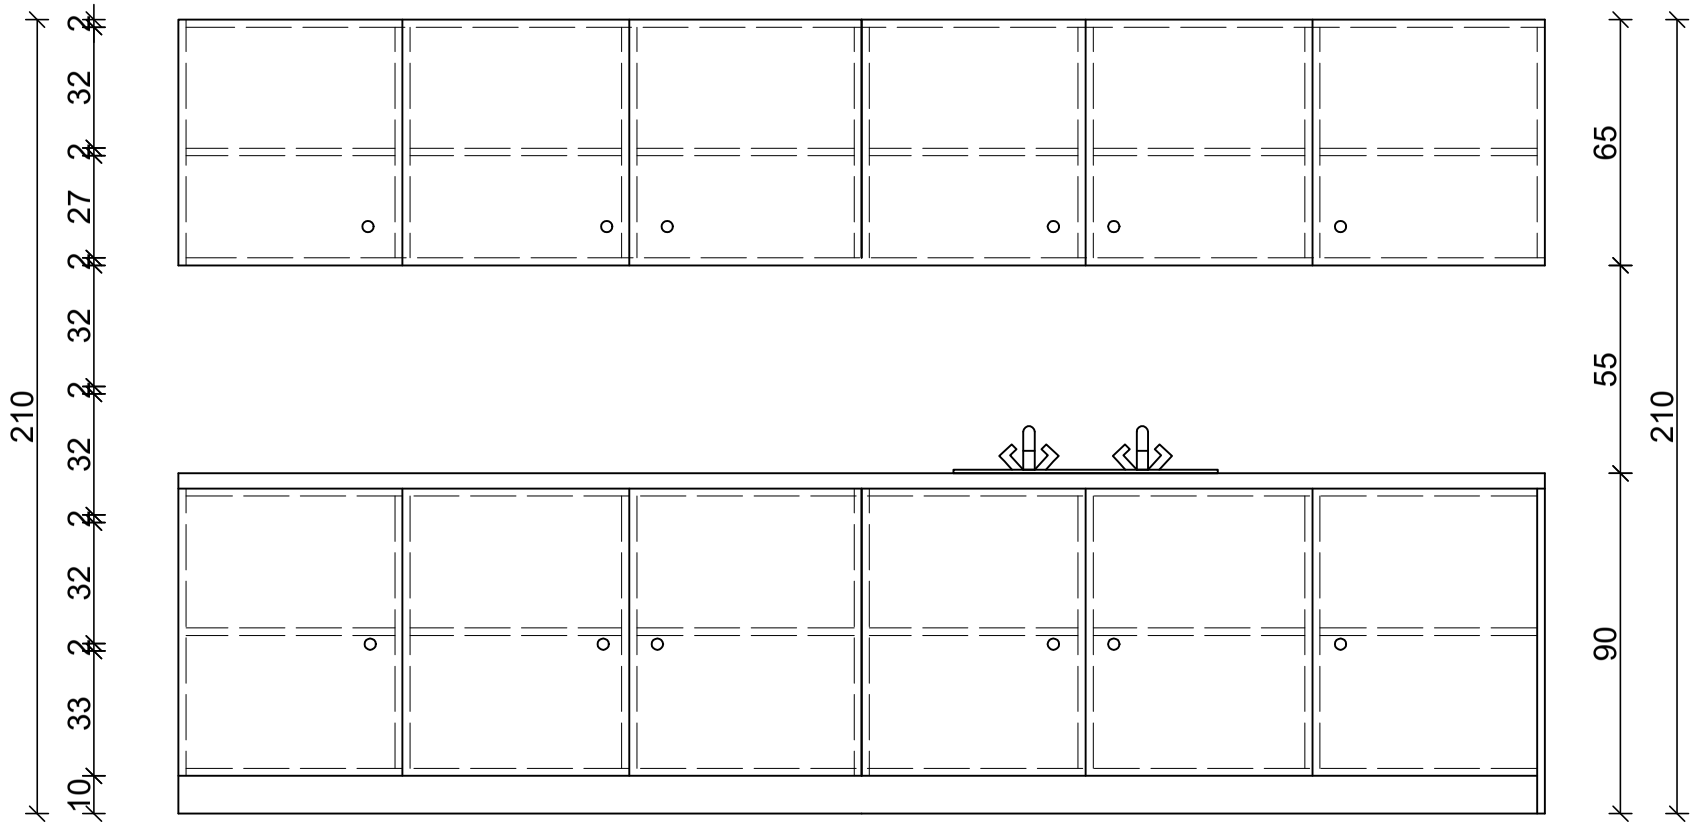

investitor:	Občina Brežice Cesta prvih borcev 18, 8250 Brežice
projektant:	Savaprojekt, d.d., Cesta krških žrtev 59, 8270 Krško
naziv gradnje:	Osnovna šola Artiče
del gradnje:	II. faza: šola
VP:	T. Božičnik, u. d. i. a., ZAPS 1227
VN:	T. Božičnik, u. d. i. a., ZAPS 1227
SP:	A. Ivanova, m. i. a.
vrsta prikaza:	IZRIS ELEMENTA : KO.003
s.p. načrta:	1/2 Načrt opreme

datum:	merilo:	št. načrta	št. projekta:	vrsta dok.:	s.p. nač.:	št. prikaza:	št. lista:	sprem.:
feb. 2023	1:100	SPK-12	17140-10	PZI	12	109	01	0

Ta načrt velja za pogodbeno določene namene.