
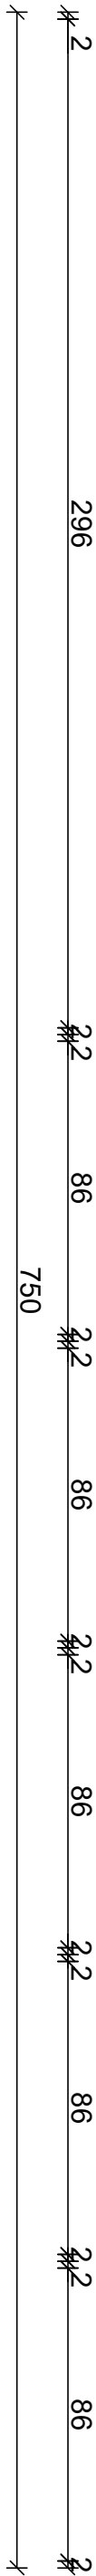




1211342

PROSTOR A2E.09

TLORIS KK.008

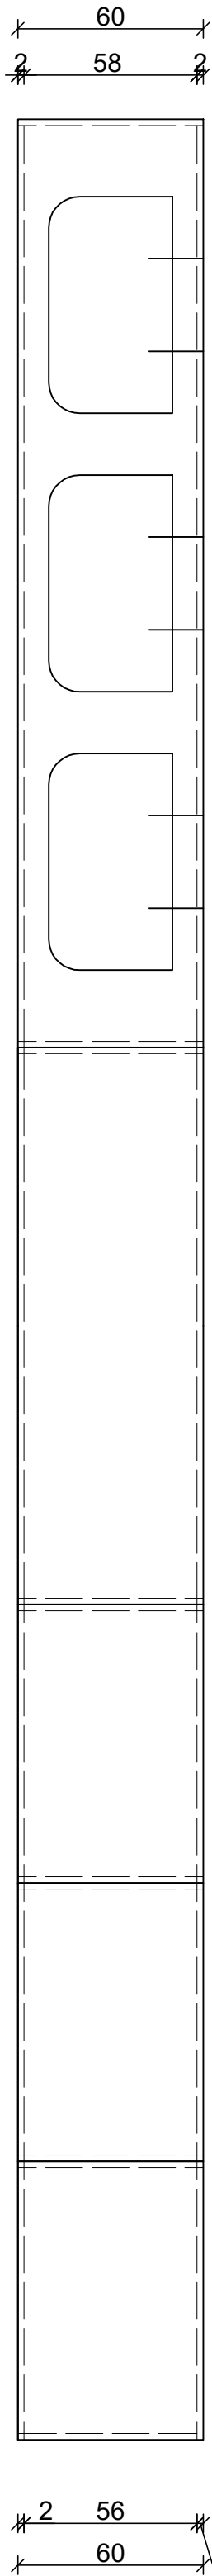

POGLEĐ

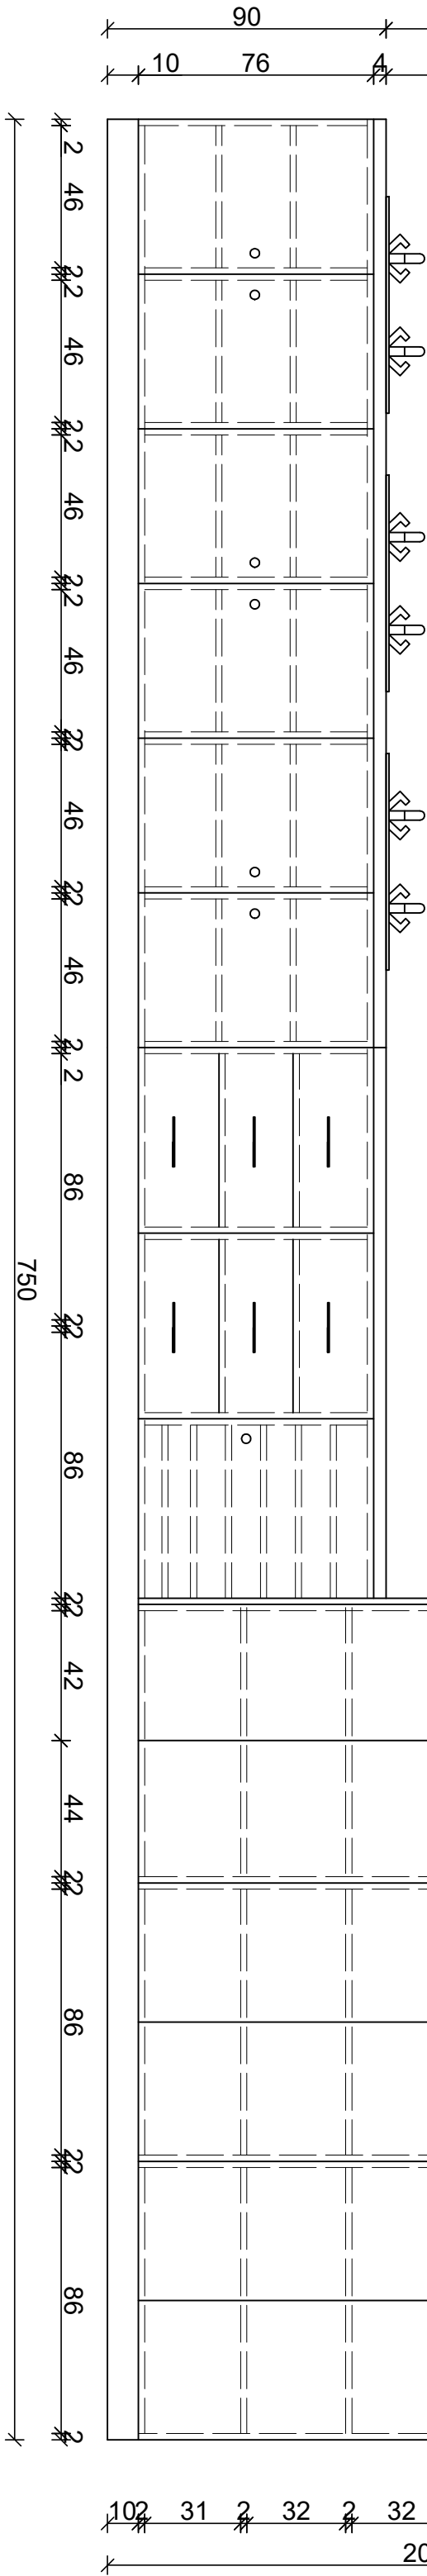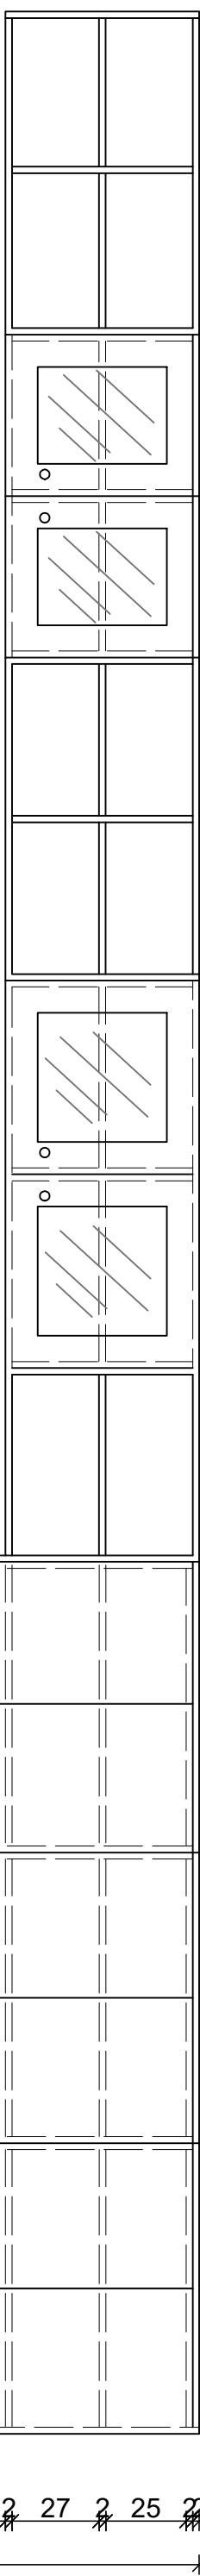

Ta načrt velja za pogodbeno določene namene.									
Investitor:									
Občina Brežice									
Cesta prvih borcev 18,									
8250 Brežice									
Projektant:									
Savoprojekt d.d.,									
Cesta krških žrtev 59,									
8270 Krško									
Naziv gradnje:									
II. faza: Šola									
Ime gradnje:									
T. Božičnik, u.d.l.a.,									
VP- T. Božičnik, u.d.l.a.,									
SP- A. Ivanova, m.l.a.									
Vrsta priključka:									
IZRIS ELEMENTA : KK.008									
S.p. nadzira:									
1/2 Načrt opreme									
Datum:									
1.100									
Št. projekta:									
17140-10									
Vrsta dok.:									
PZI									
Št. nacrta:									
12									
Št. priključka:									
115									
Št. lista:									
01									
Spremembe:									
0									

A3.2