AB STENA v osi K

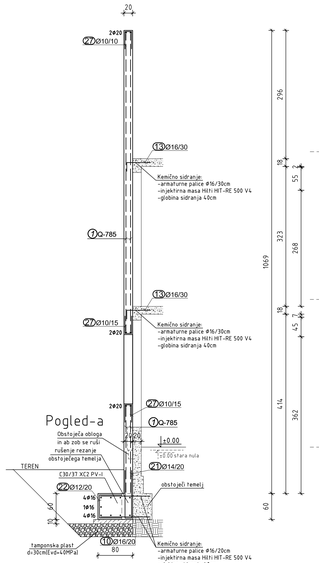

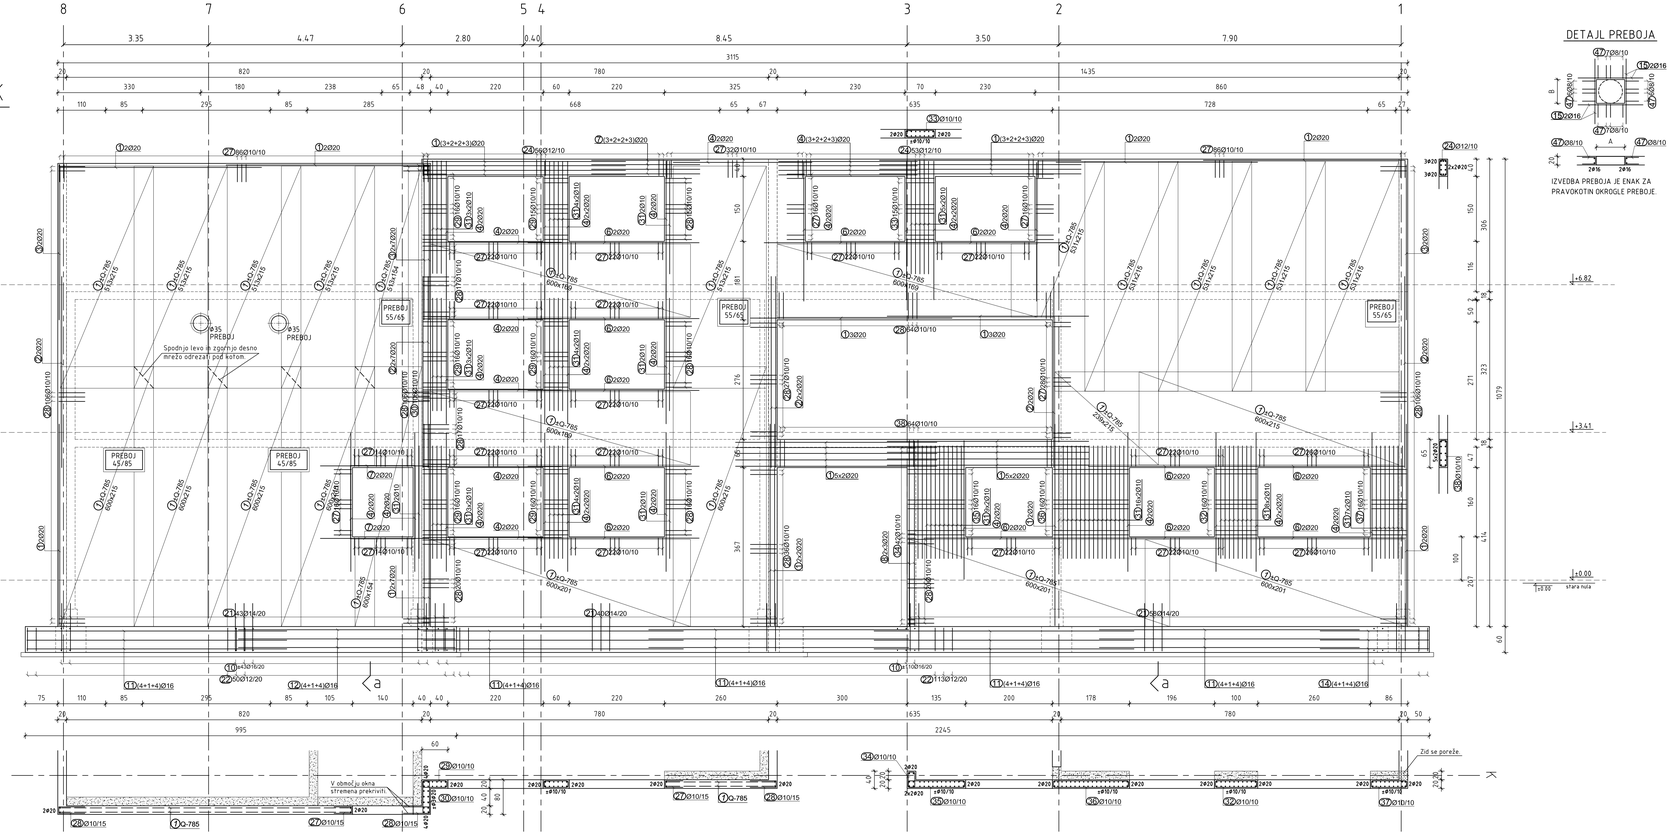

DETAJL PREBOJA

IZVEDBA PREBOJA JE ENAK ZA PRAVOKOTIN OKROGLE PREBOJE.

Klasifikacija betona:

• pasovni temelji:	C30/37 XC2 PV-I	c_{nom} = 3,5 cm
• stene:	C30/37 XC1	c_{nom} = 2,5 cm
• nosilci:	C30/37 XC1	c_{nom} = 2,5 cm
• podložni beton:	C12/15	

Klasifikacija armature:

• glavna armatura	B500-B
• konstruktivna armatura	B500-A

DISPOZICIJA STEN

investitor:	Občina Brežice Cesta prvih borcev 18, 8250 Brežice
projektant:	Savaprojekt, d.d., Cesta krških žrtev 59, 8270 Krško
naziv gradnje:	Osnovna šola Artiče
del gradnje:	III. faza: šola
VP:	1. Bolčina, u. d. i. a. — ZAPS 1227
VN:	G. Salamon, u. d. i. g. — IZS G-1290
DP:	N. Prelešnik u. d. i. g. — IZS G-4196
vrsta pričaze:	Stari del šole AB stena v osi K
s.p. načrta:	2/1 - Načrt gradbenih konstrukcij
datum:	merilo: / iz. načrta: / iz. projekta: / vrsta dok.: / s.p. nač.: / iz. prikaza: / iz. ikaza: / sprem.:
feb. 2023	1:50 / SPK-21 / 17140-10 / PZI / 21 / 104 / 01 / 0

Zvrstitev vrste in namembnosti načrtov izvleme

A2.0