




Ta načrt velja za pogodbeno določene namene.

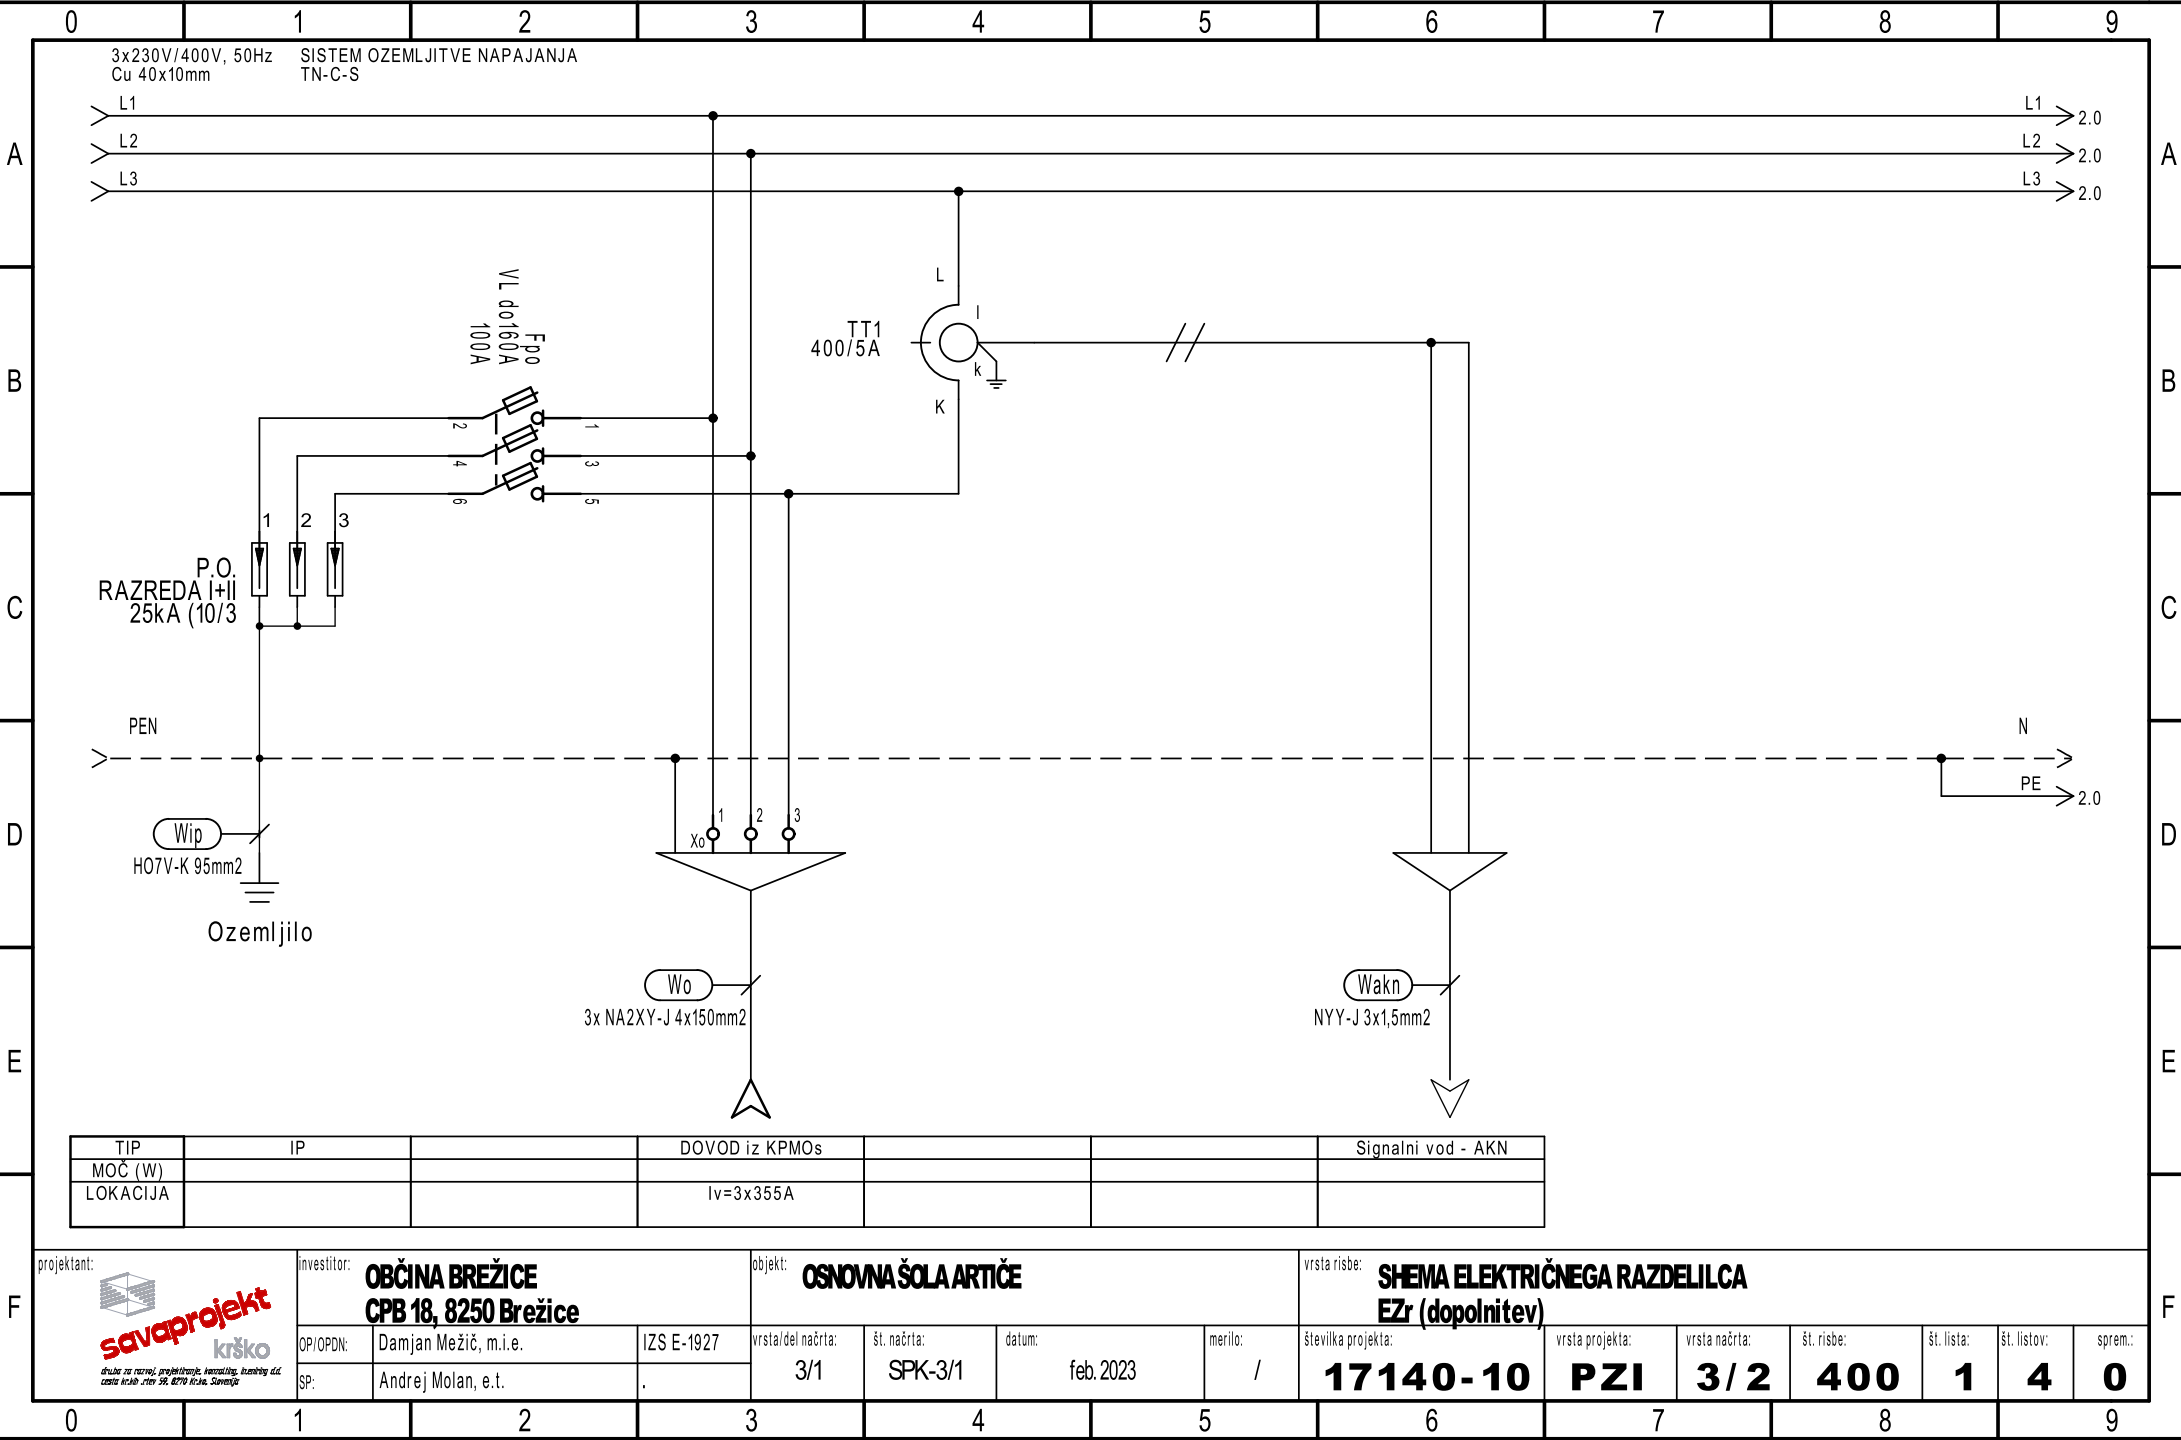

Ta načrt velja za pogodbeno določene namene.

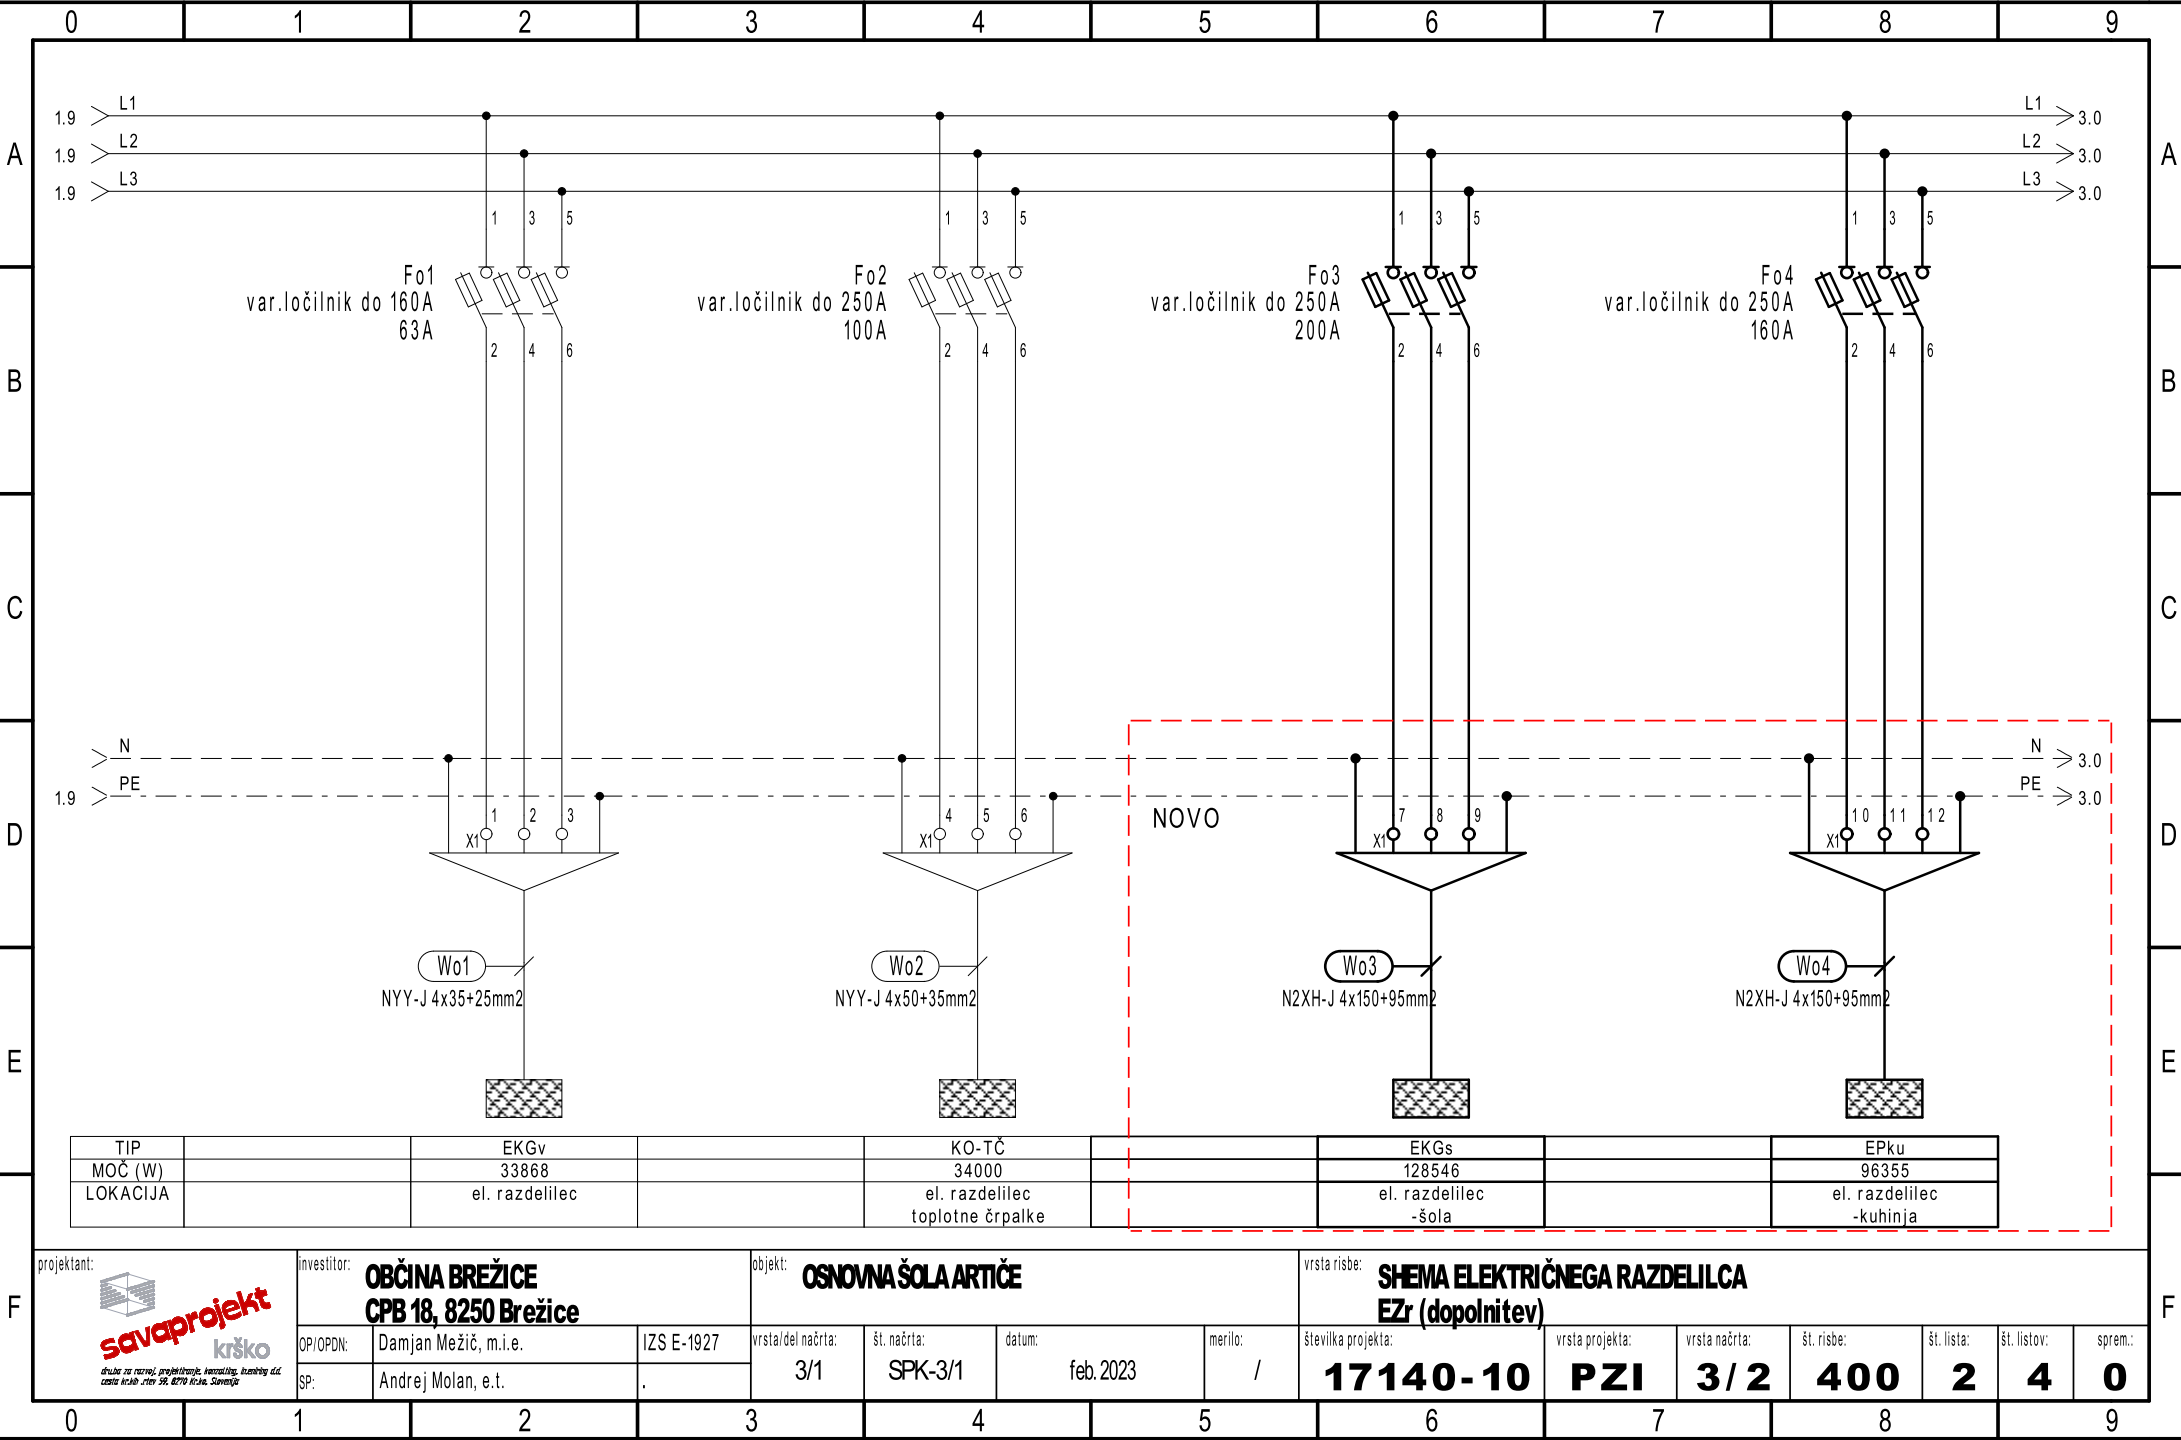

*Ta načrt velja za pogodbeno določene namene.*

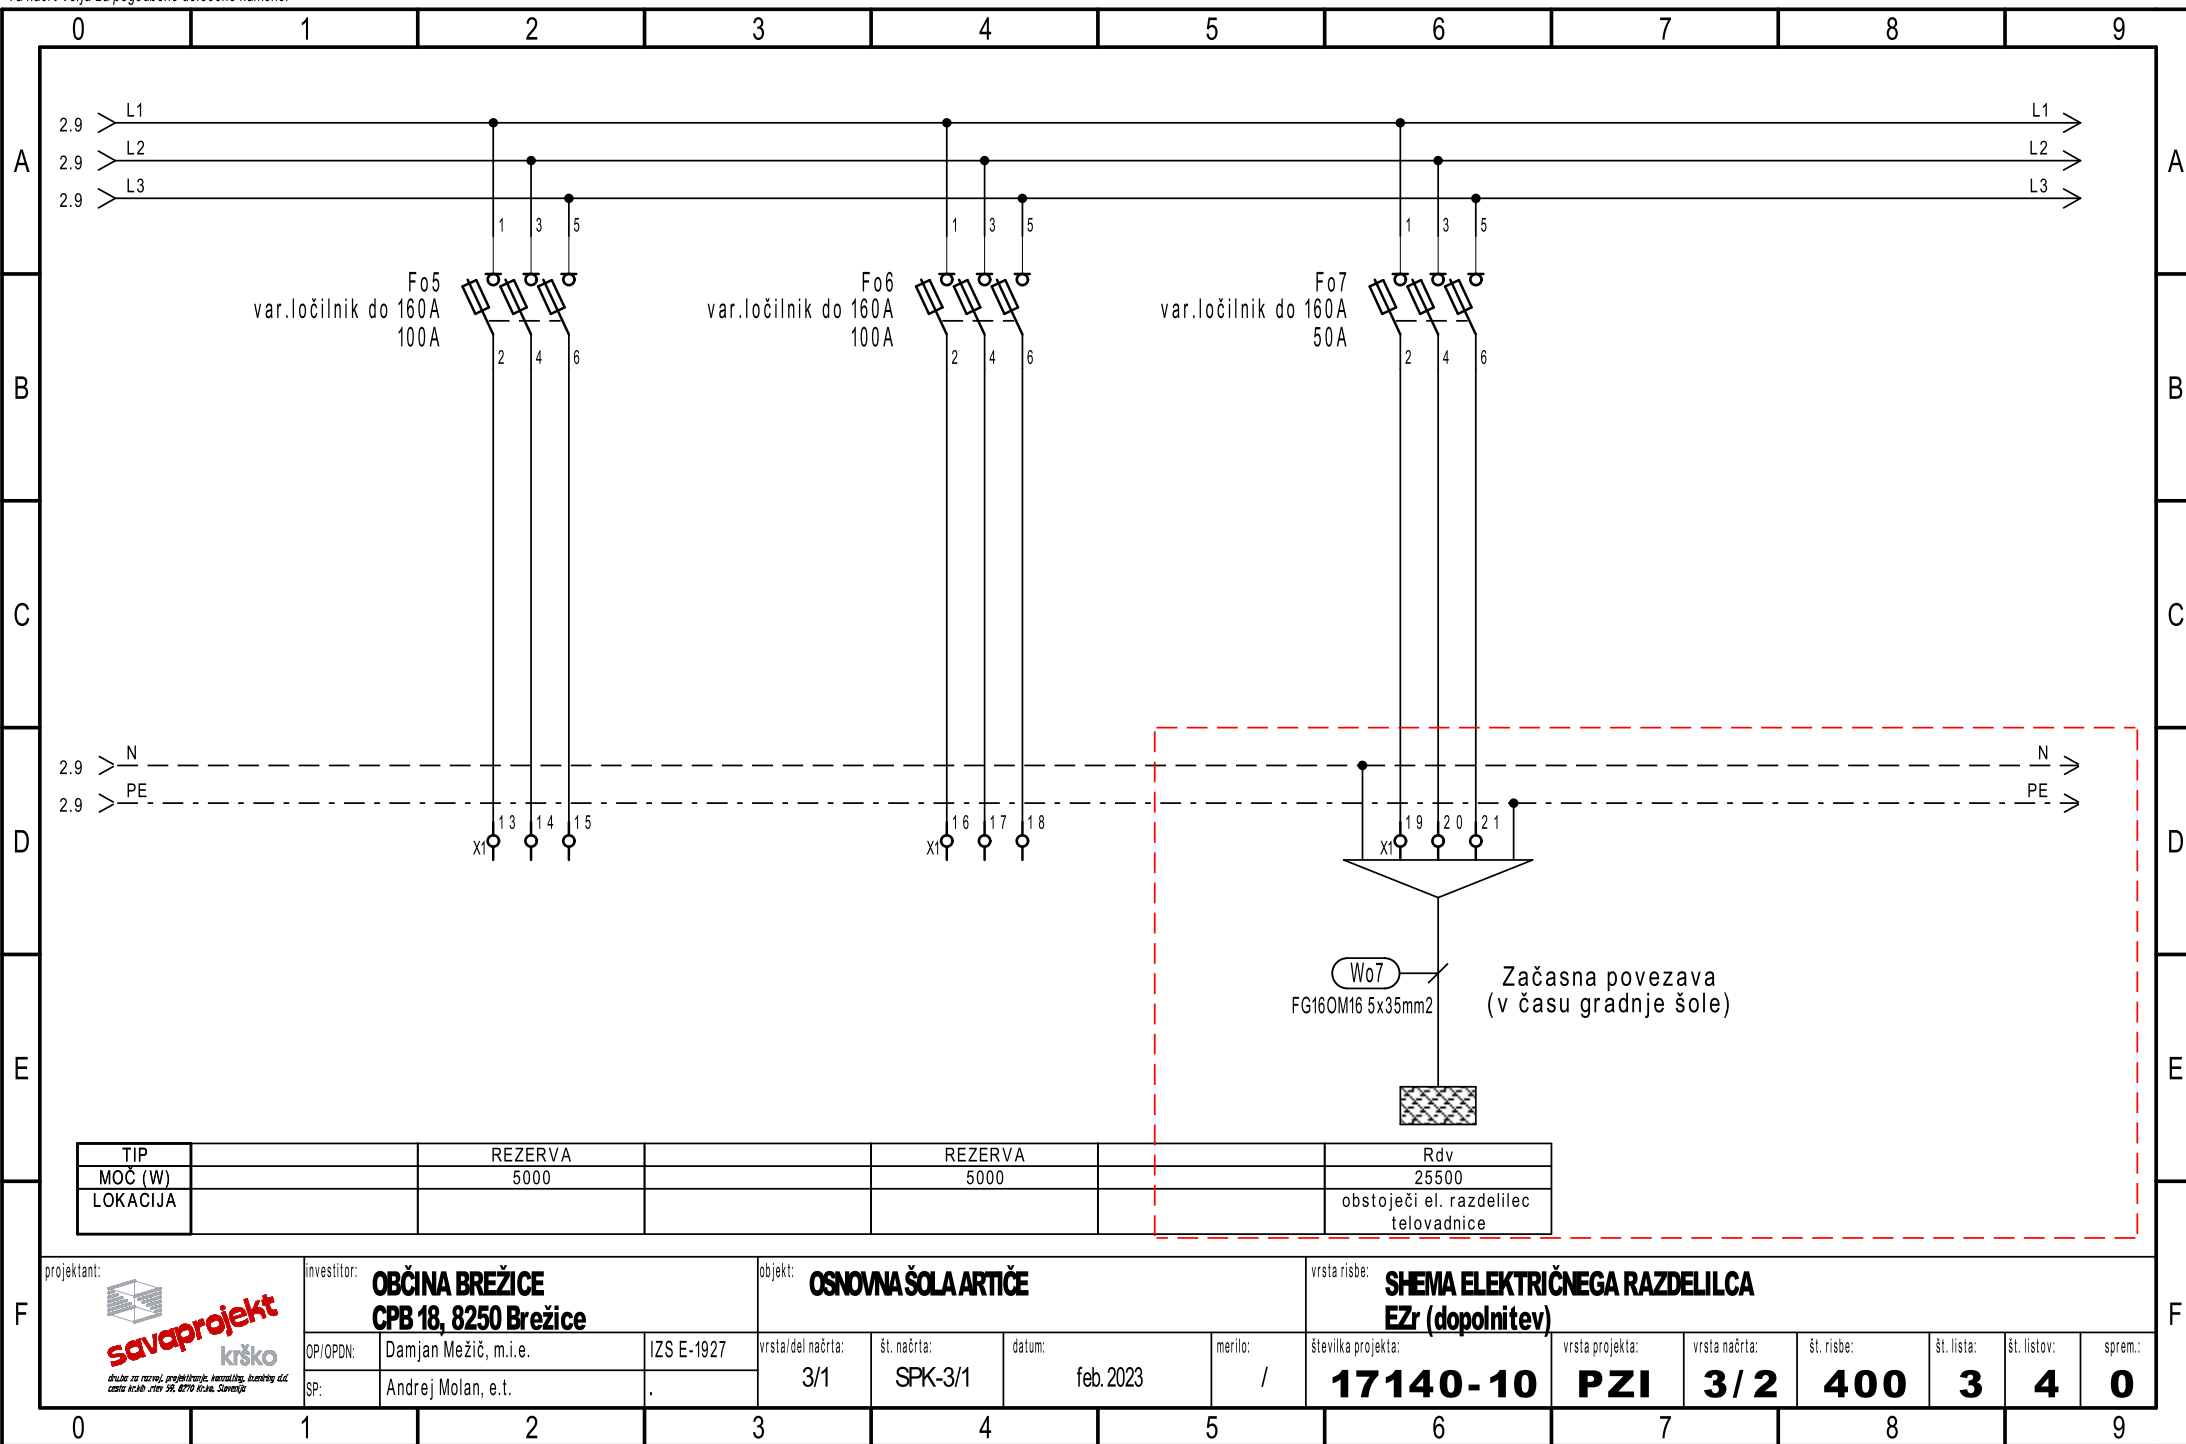

Ta načrt velja za pogodbeno določene namene.

