




Ta načrt velja za pogodbeno določene namene.

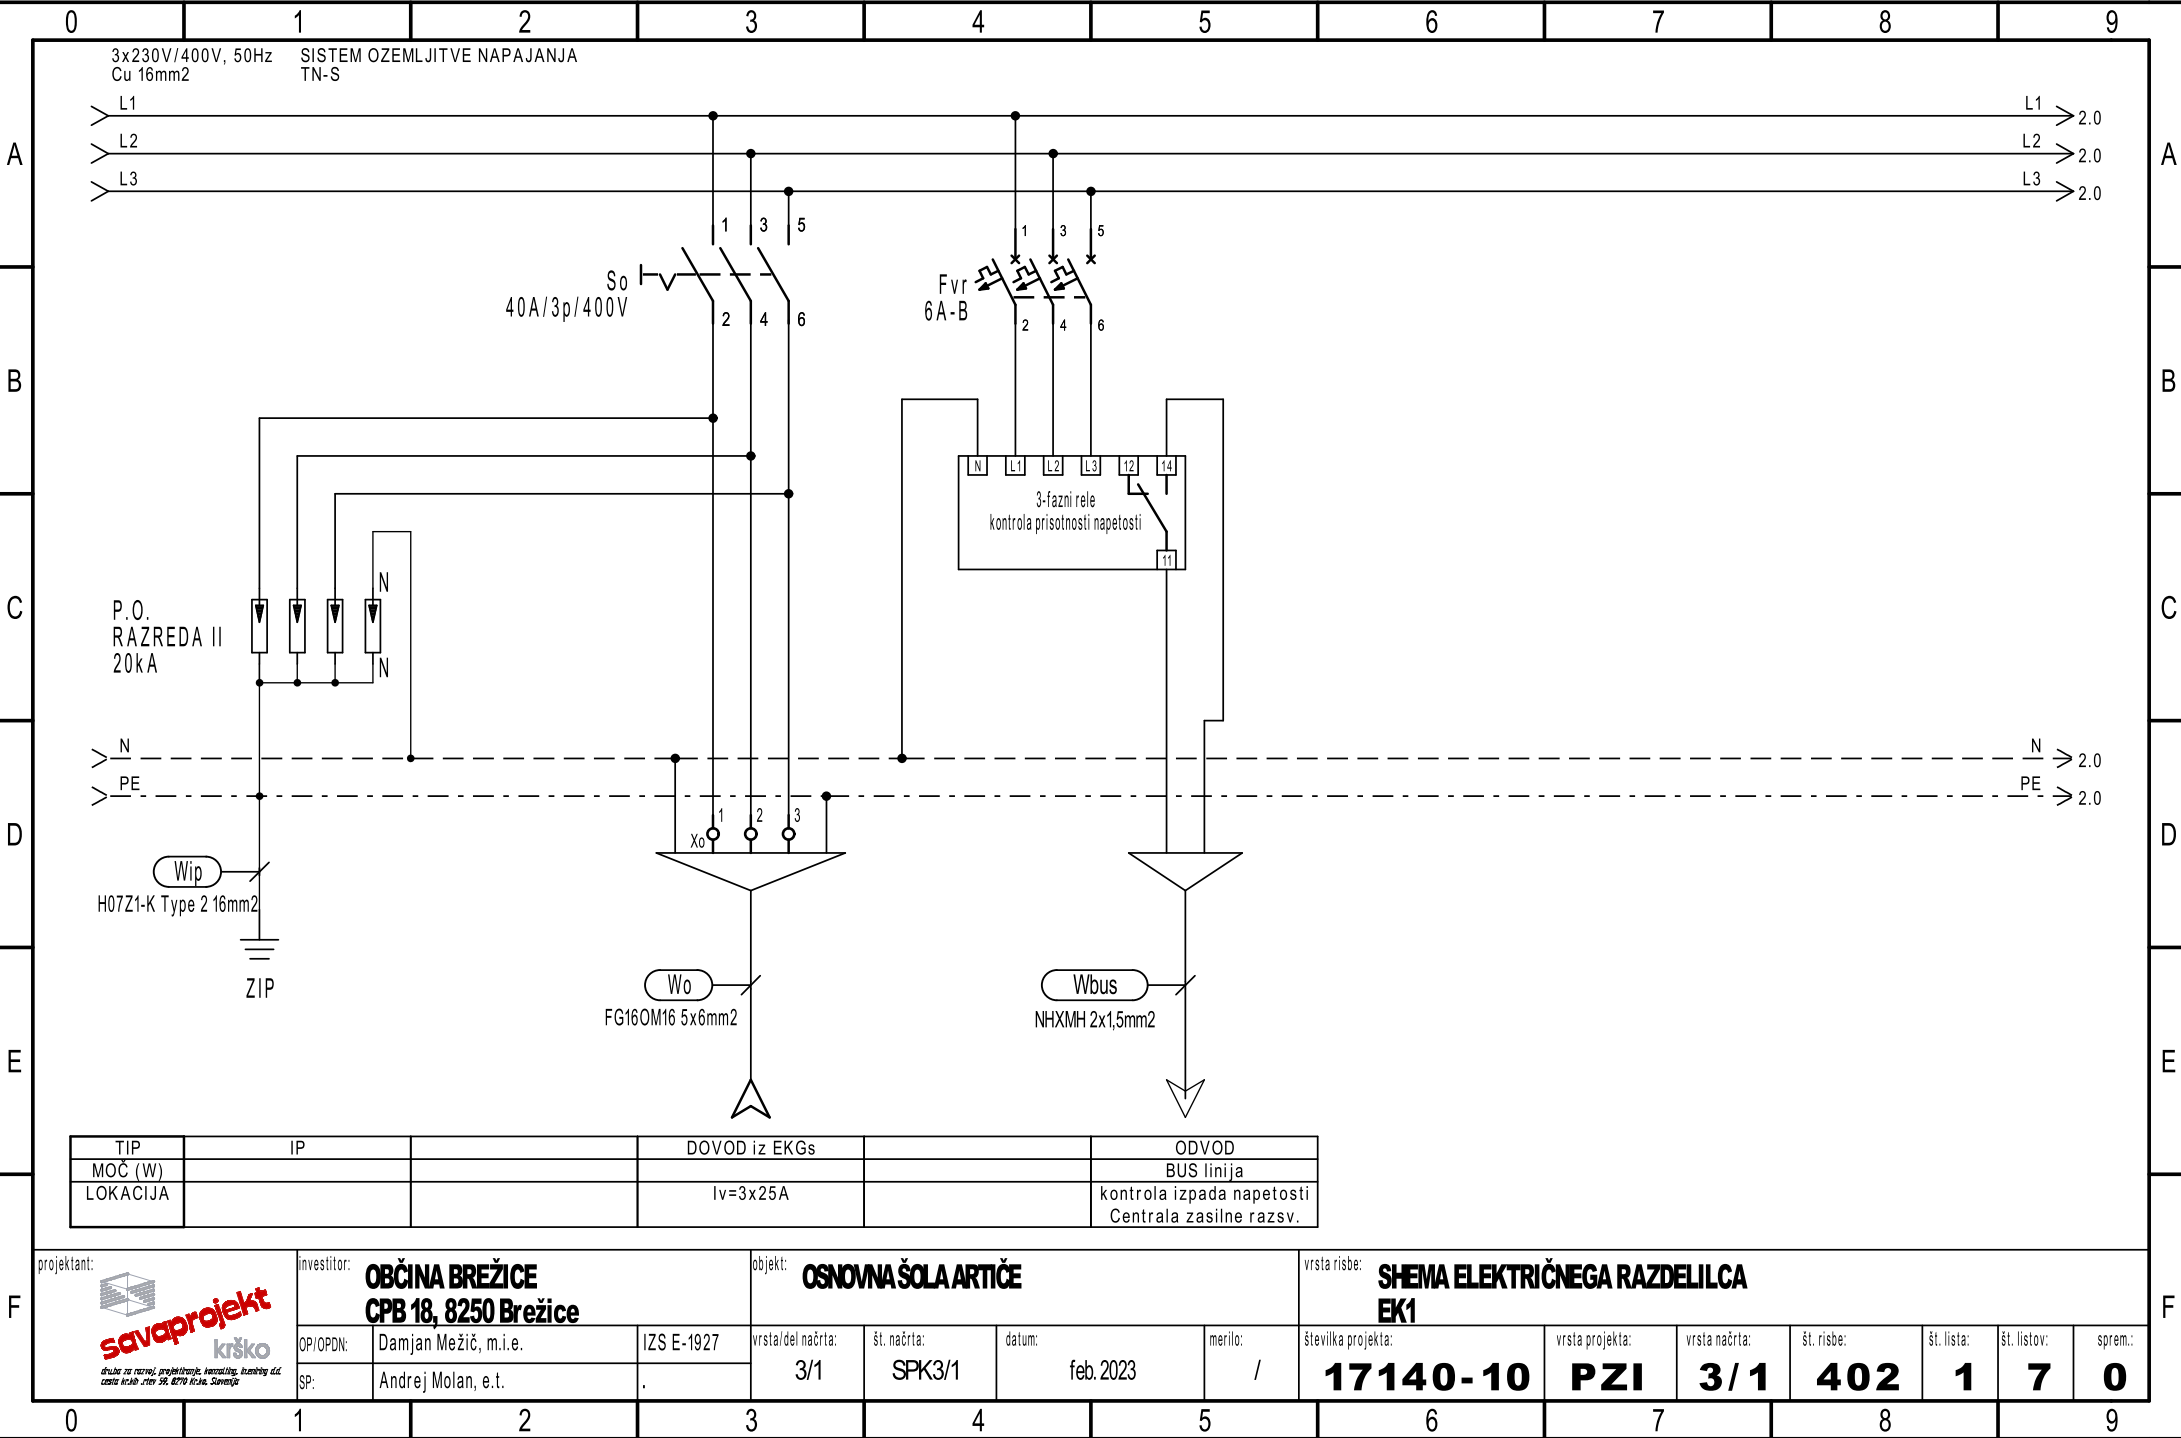


Ta načrt velja za pogodbeno določene namene.

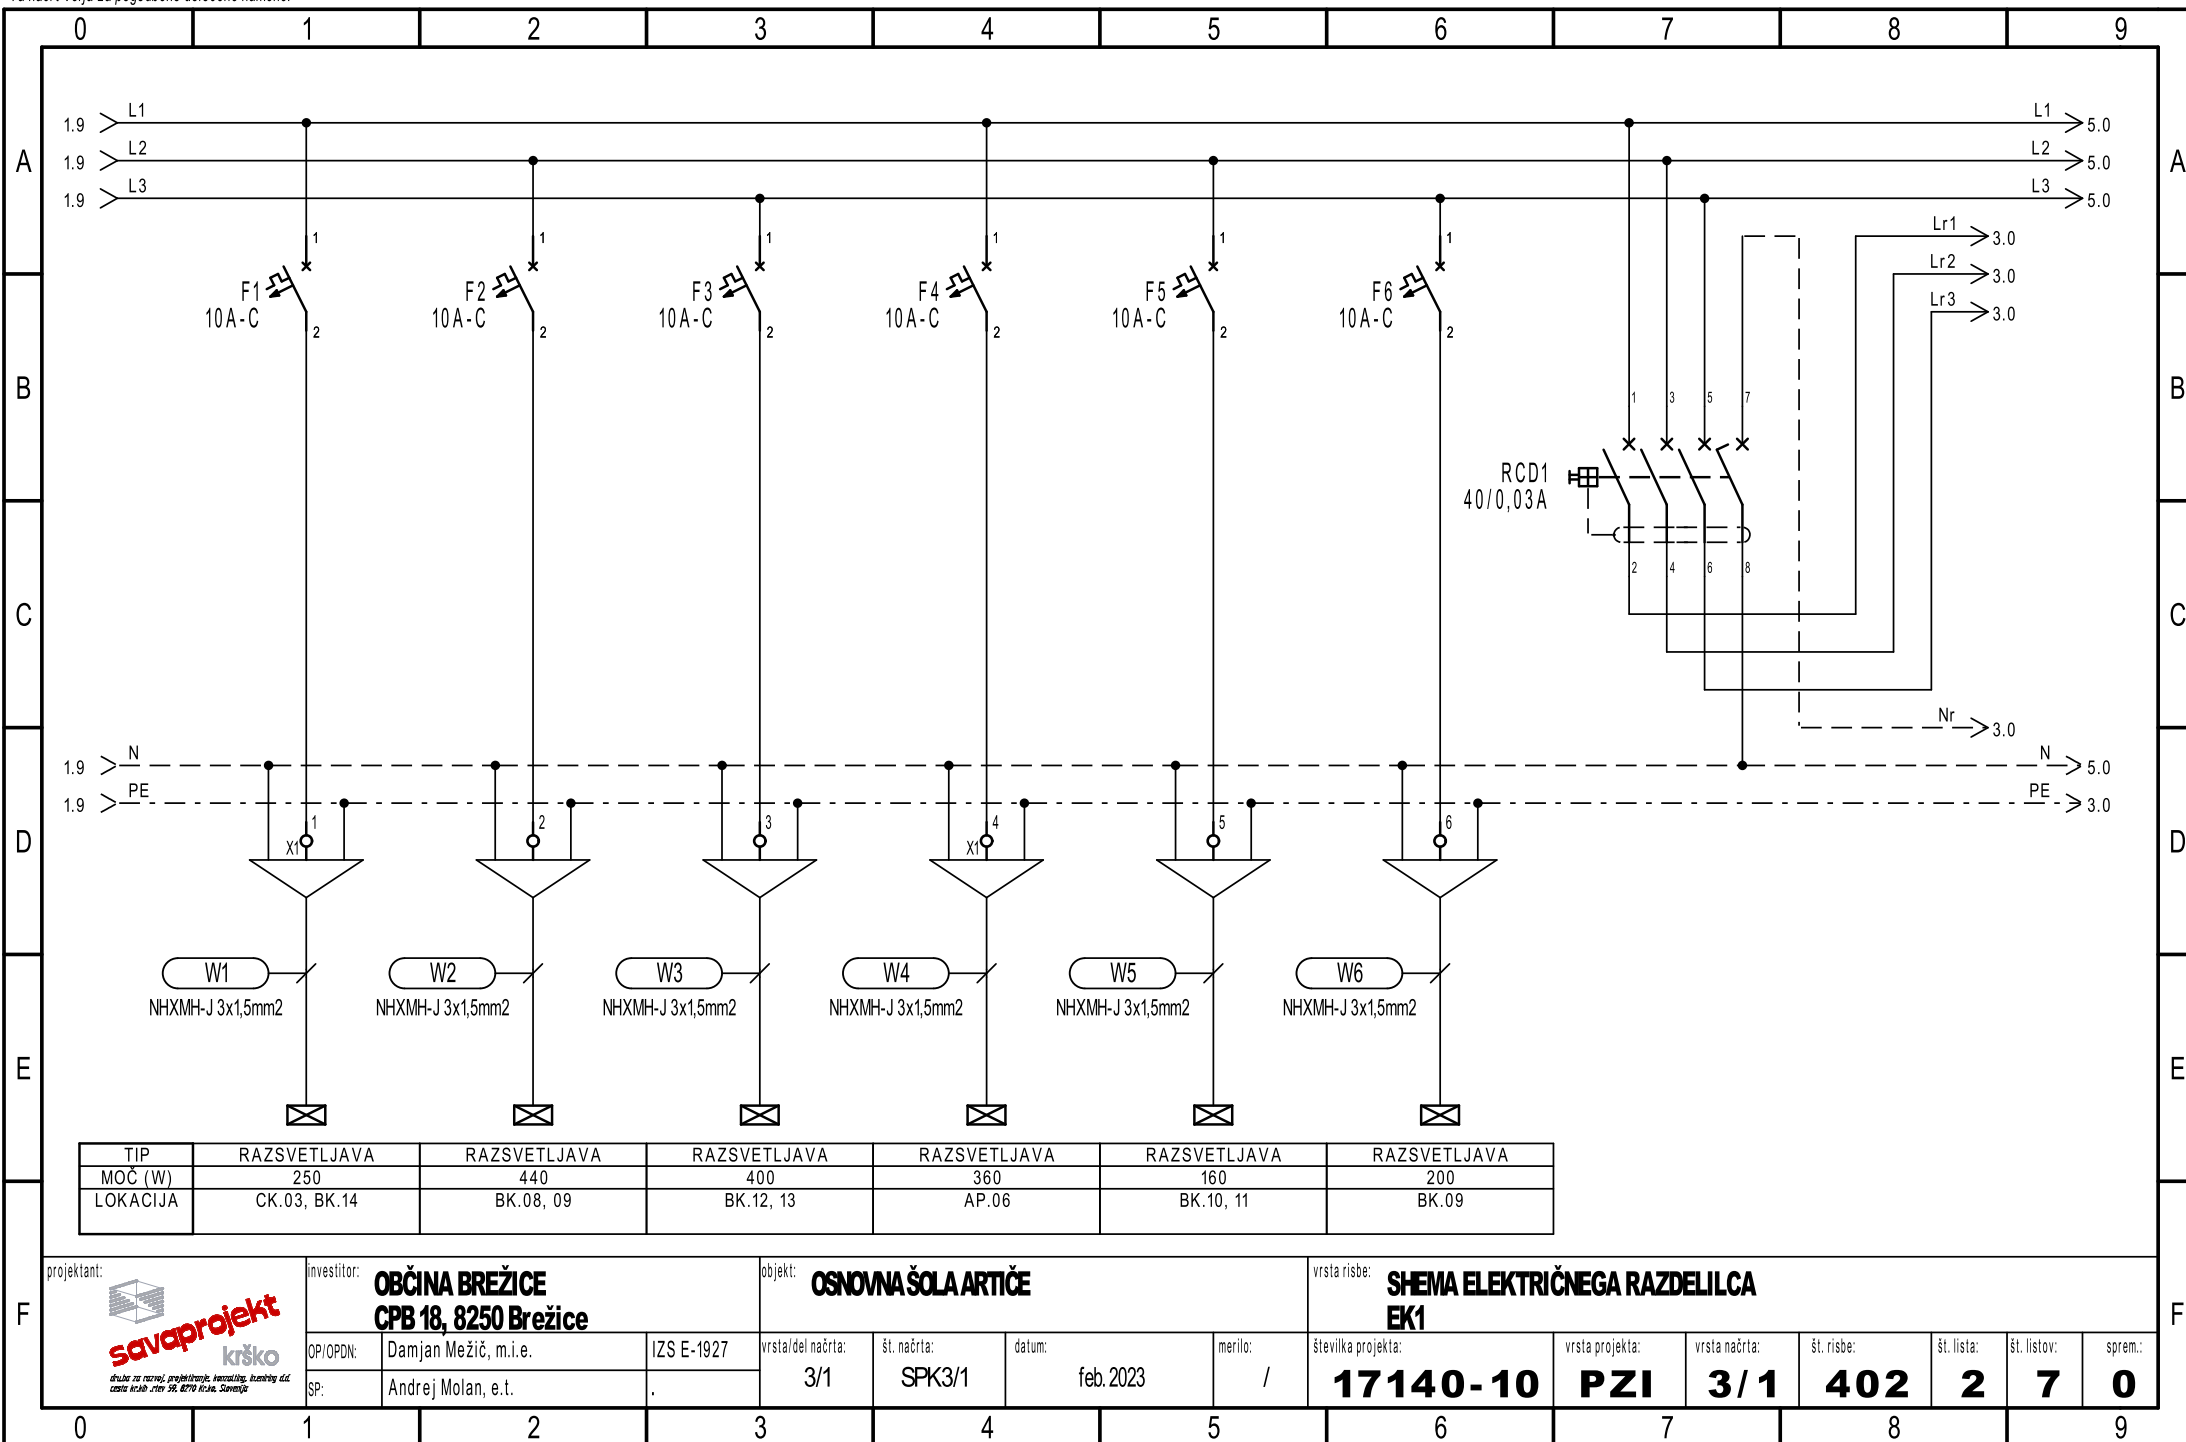


Ta načrt velja za pogodbeno določene namene.

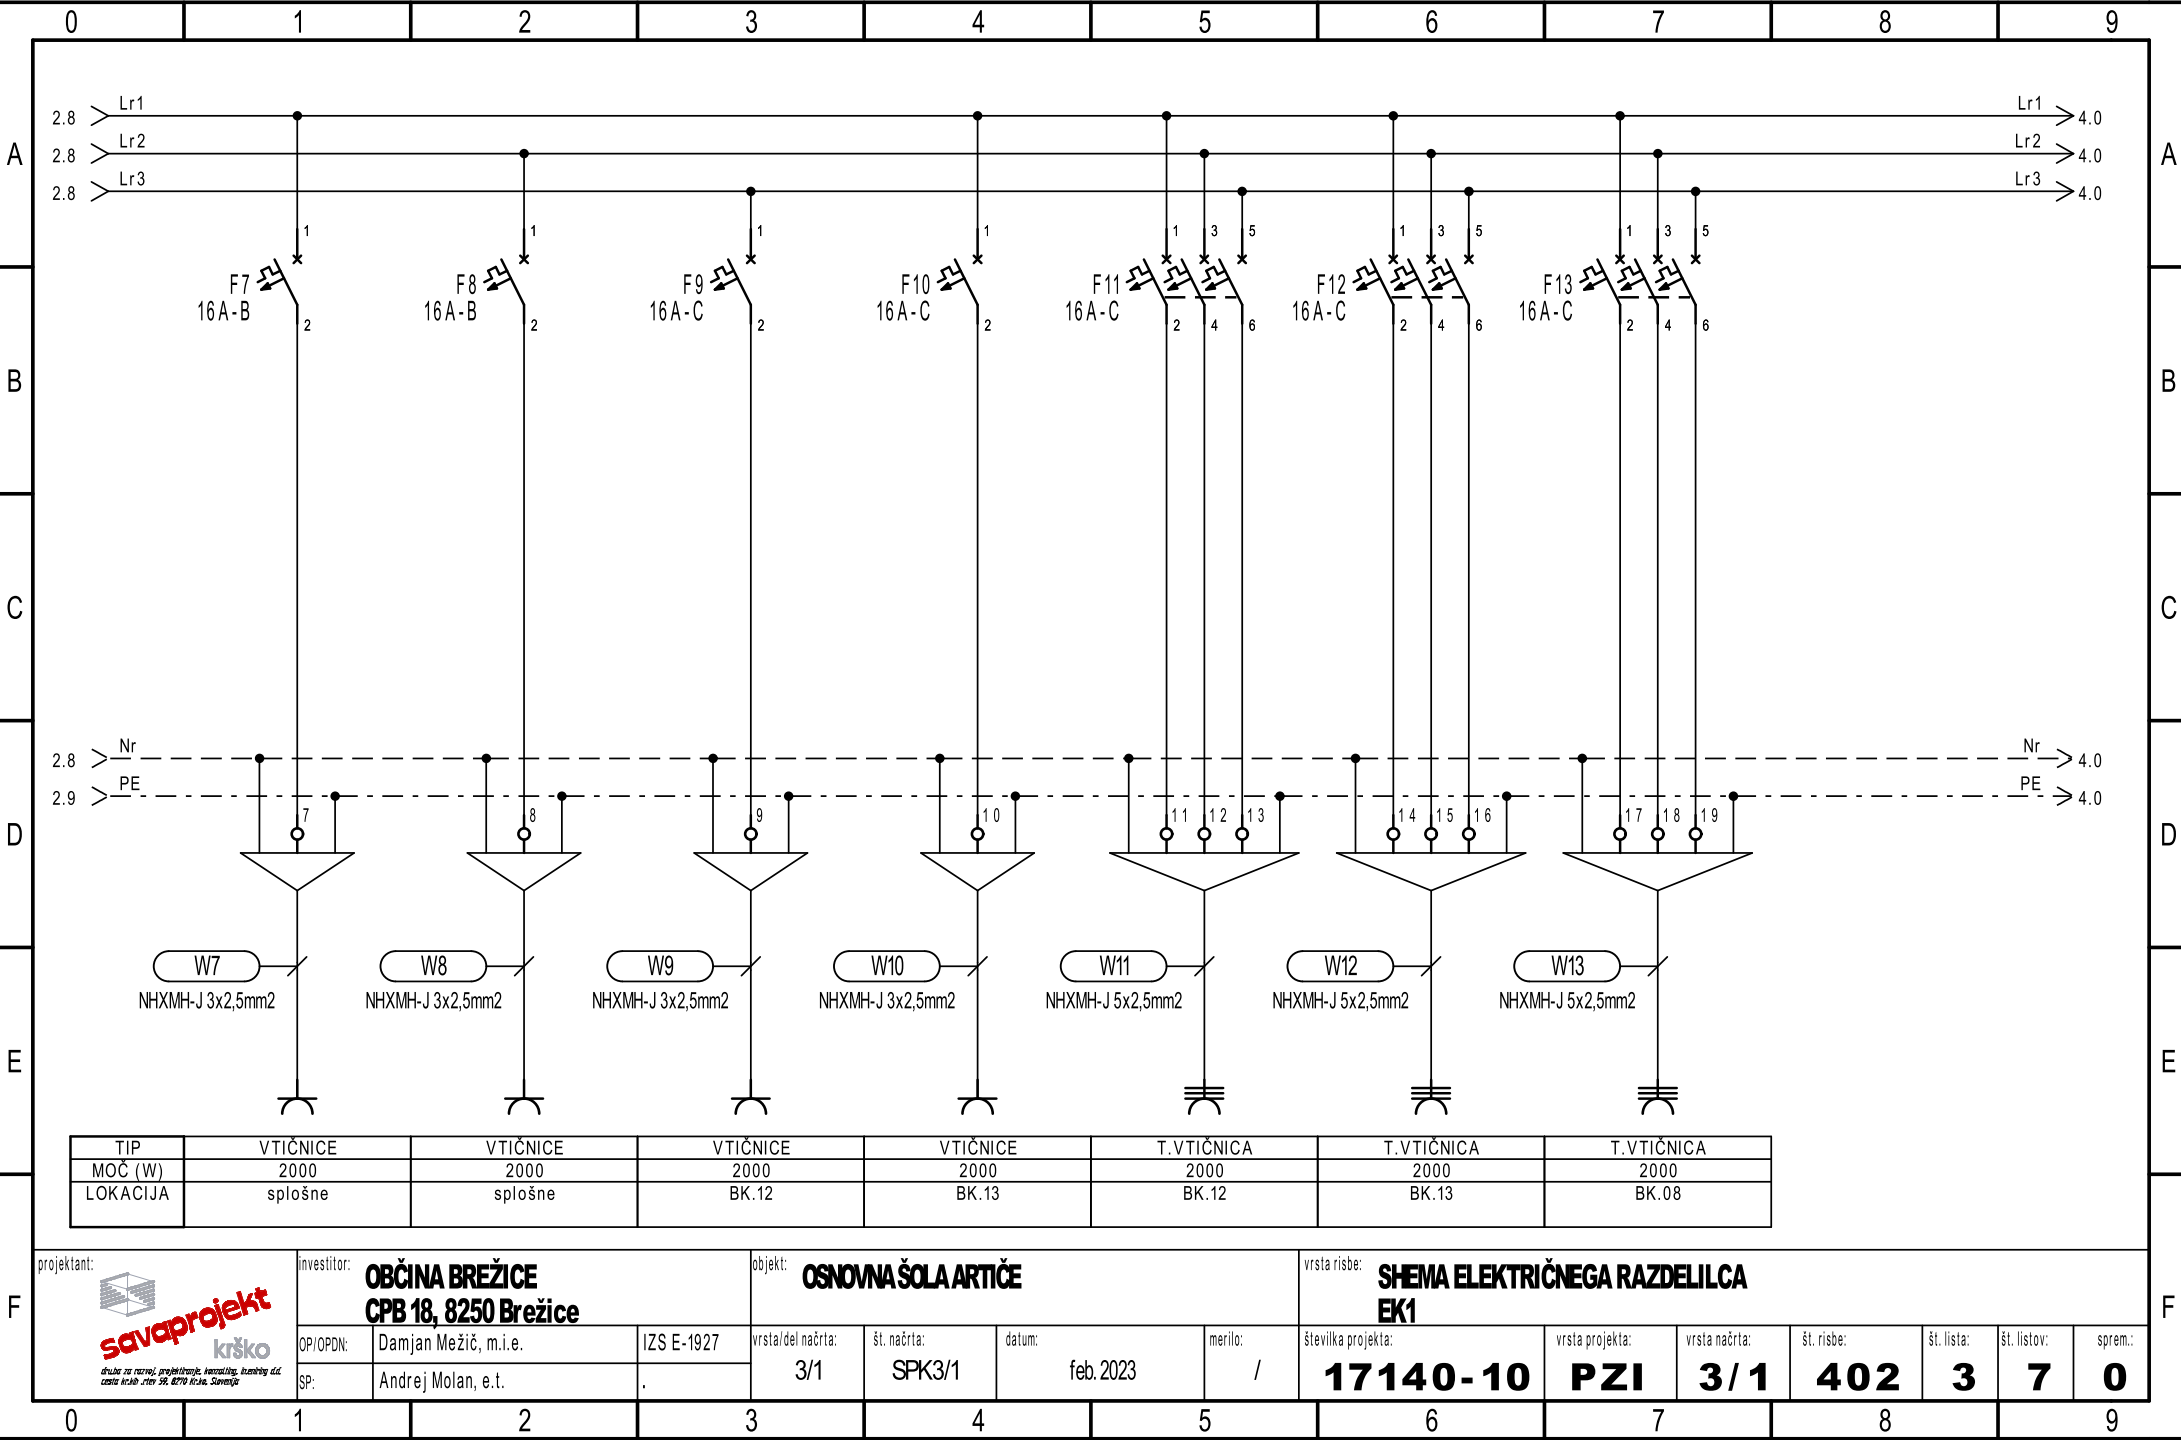


Ta načrt velja za pogodbeno določene namene.

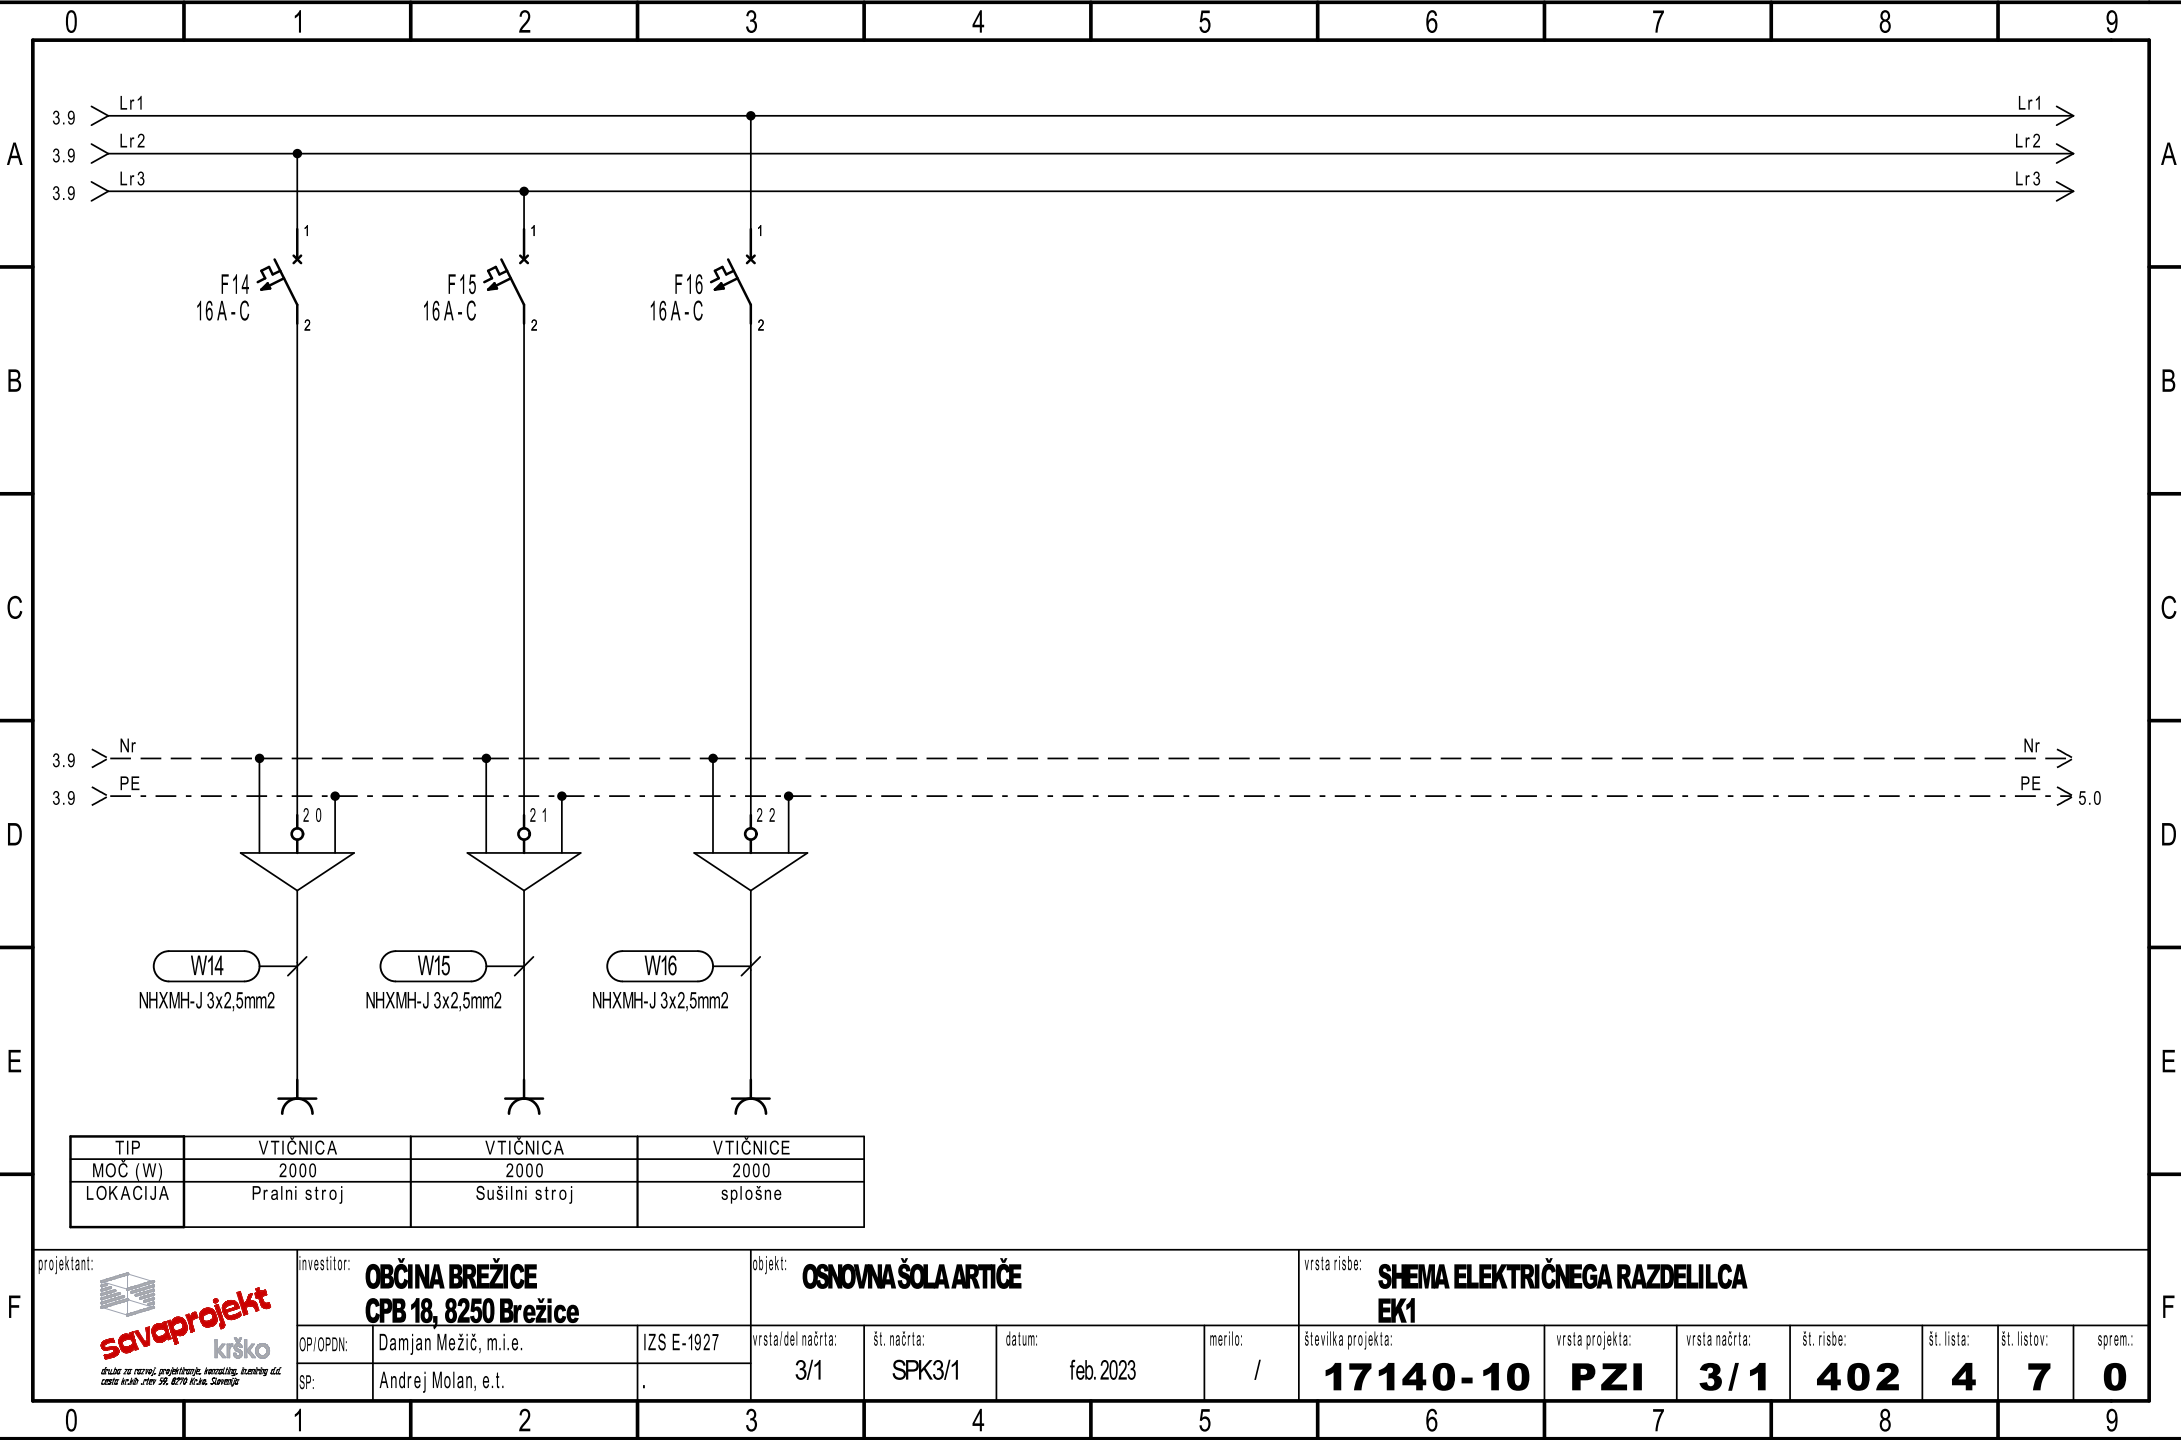


Ta načrt velja za pogodbeno določene namene.

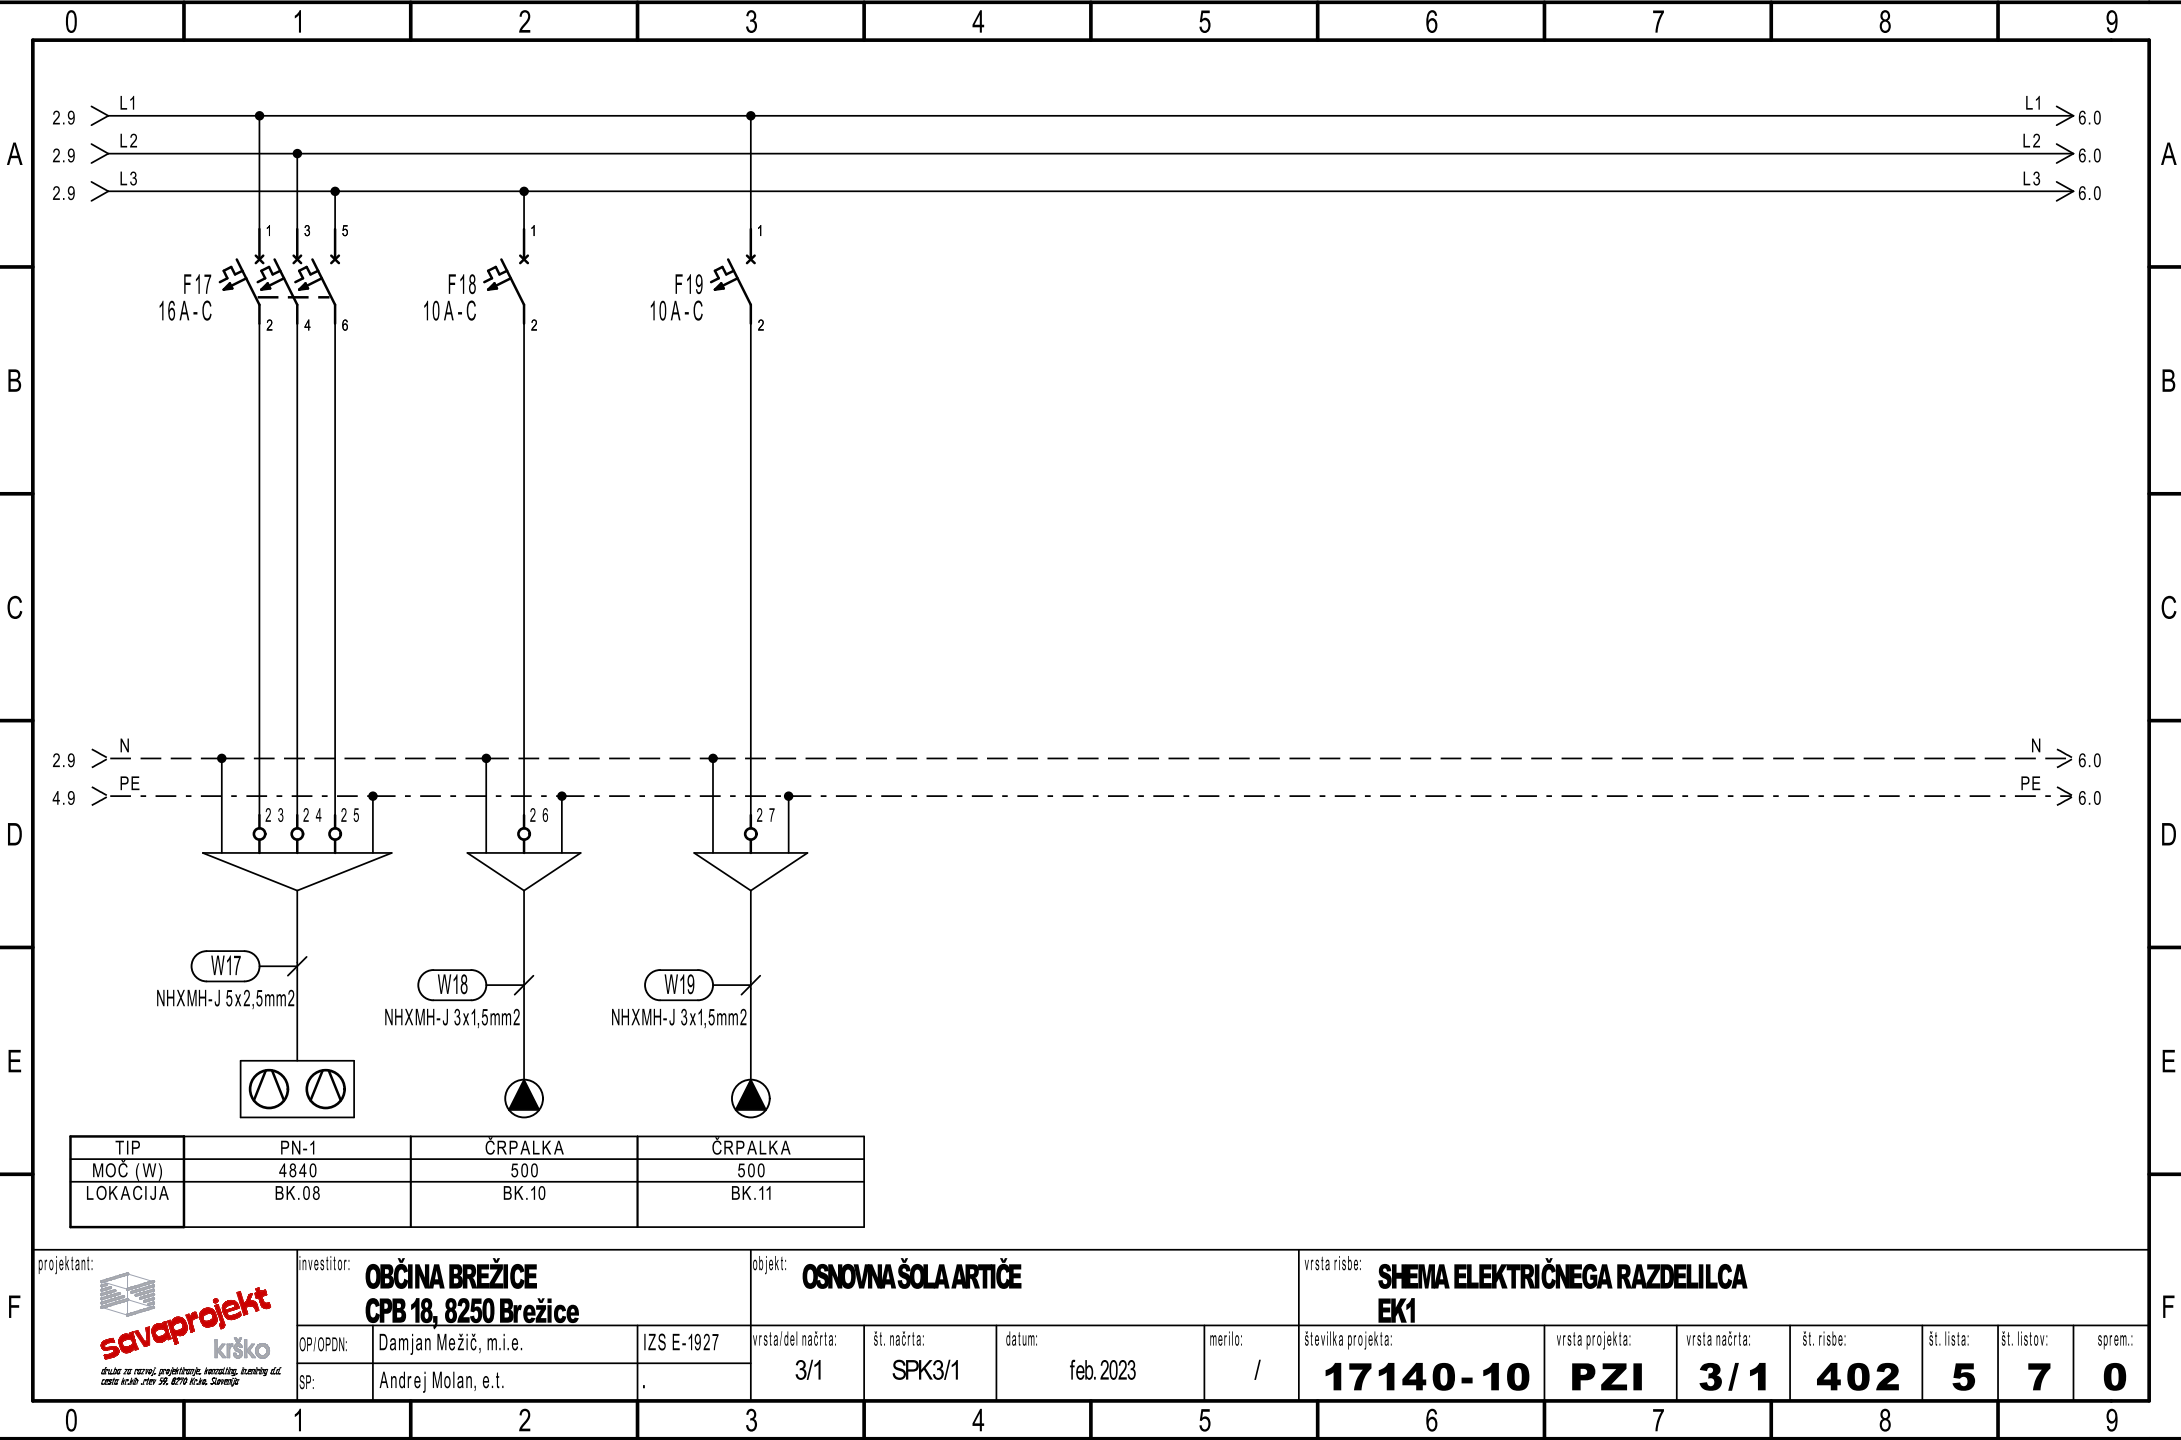


Ta načrt velja za pogodbeno določene namene.

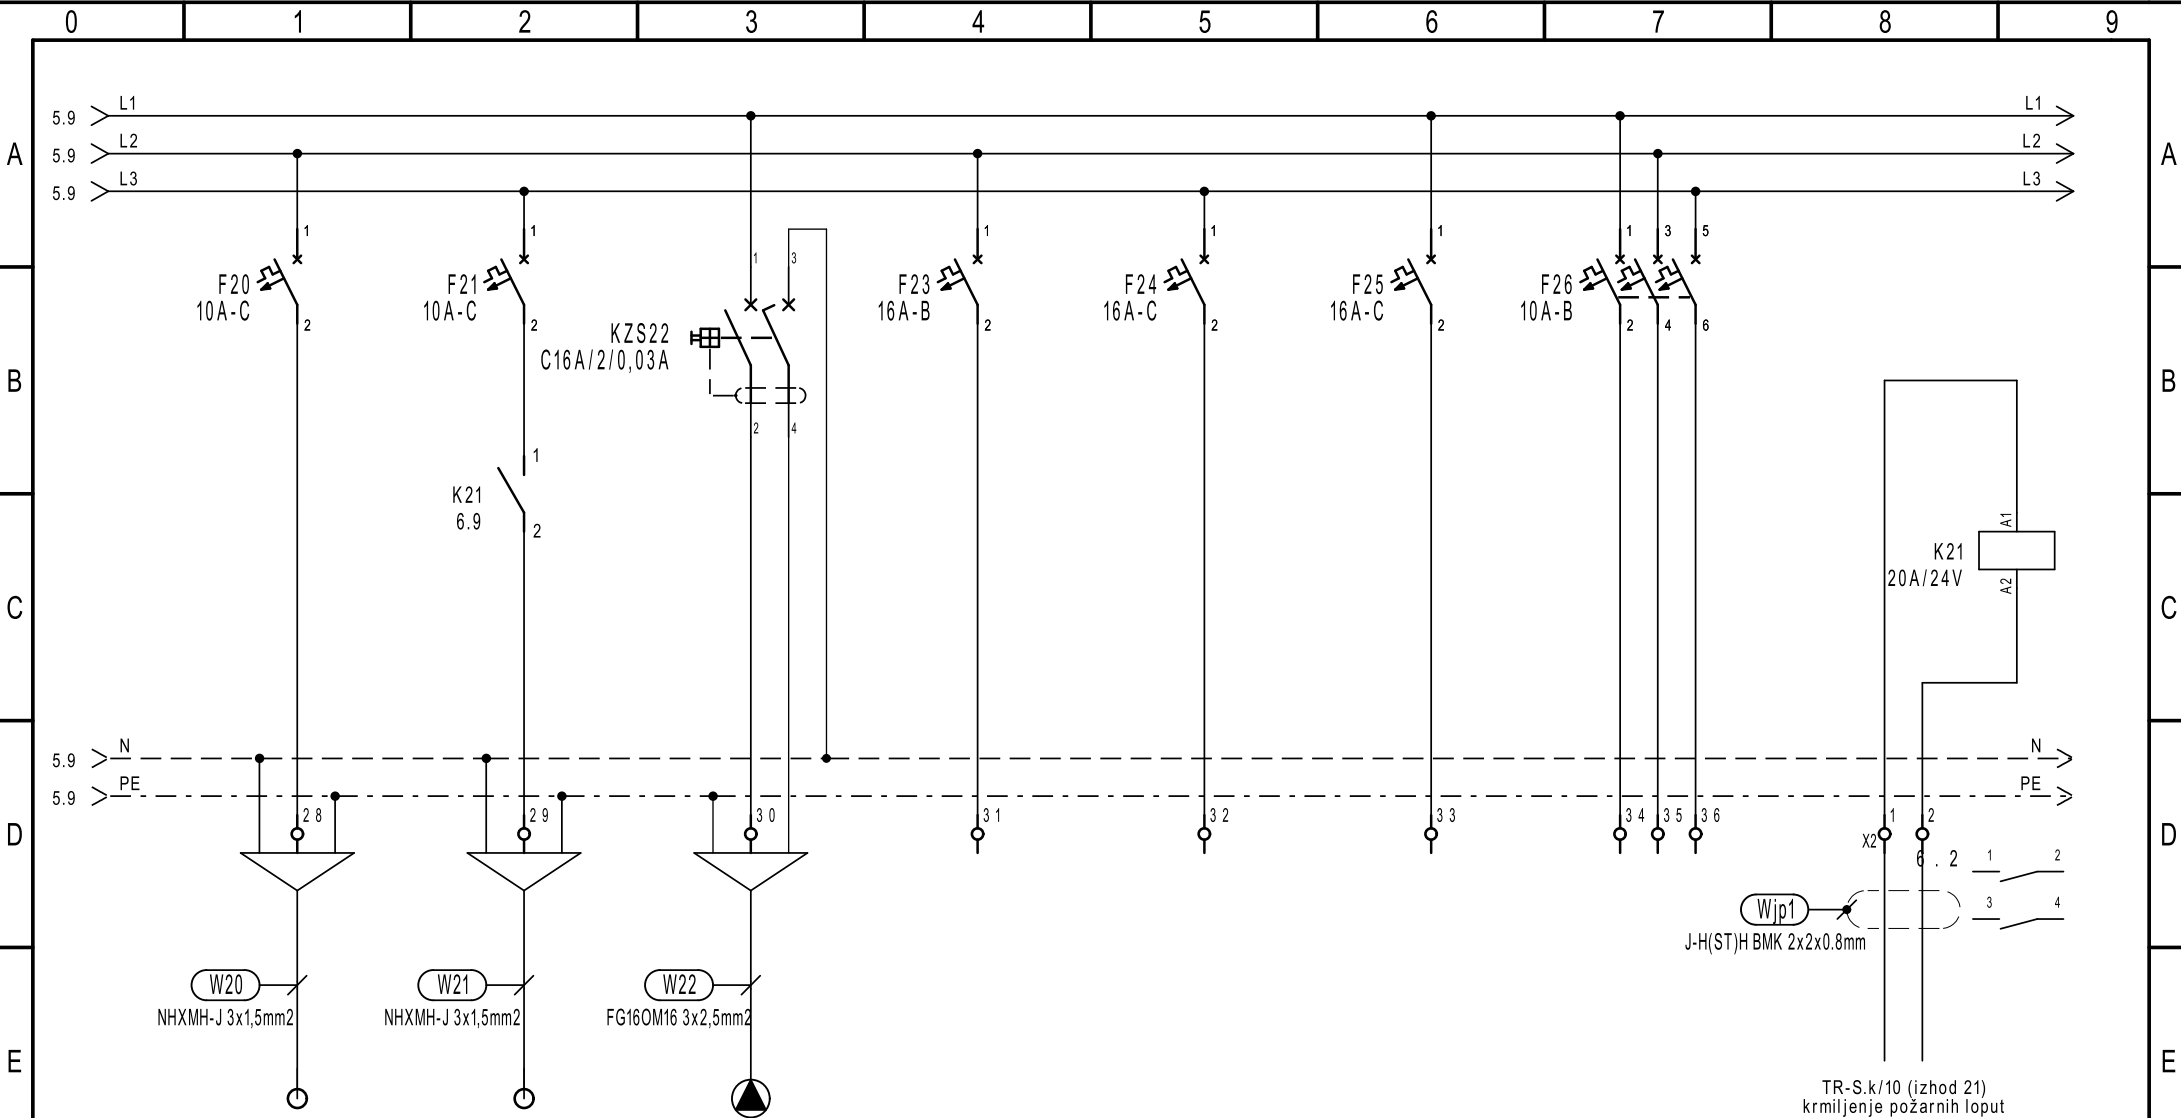

TIP	2xEP/KONV	EP/PL	ČRPALKA	REZERVA	REZERVA	REZERVA	REZERVA
MOČ (W)	140	100	100	250	250	250	250
LOKACIJA	konvektorji	požarne lopute	potopna črpalka zunaj - fontana				

projektant:	investitor:	objekt:	vrsta risbe:
	OBČINA BREŽICE CPB 18, 8250 Brežice	OSNOVNA ŠOLA ARTIČE	SHEMA ELEKTRIČNEGA RAZDELILCA EK1
OP/OPDN:	Damjan Mežič, m.i.e.	IZS E-1927	št. risbe:
SP:	Andrej Molan, e.t.	.	št. lista:
		3/1	št. listov:
		SPK3/1	sprem.:
		feb. 2023	
		/	
		17140-10	PZI
		3 / 1	402
		6	7
		0	

Ta načrt velja za pogodbeno določene namene.

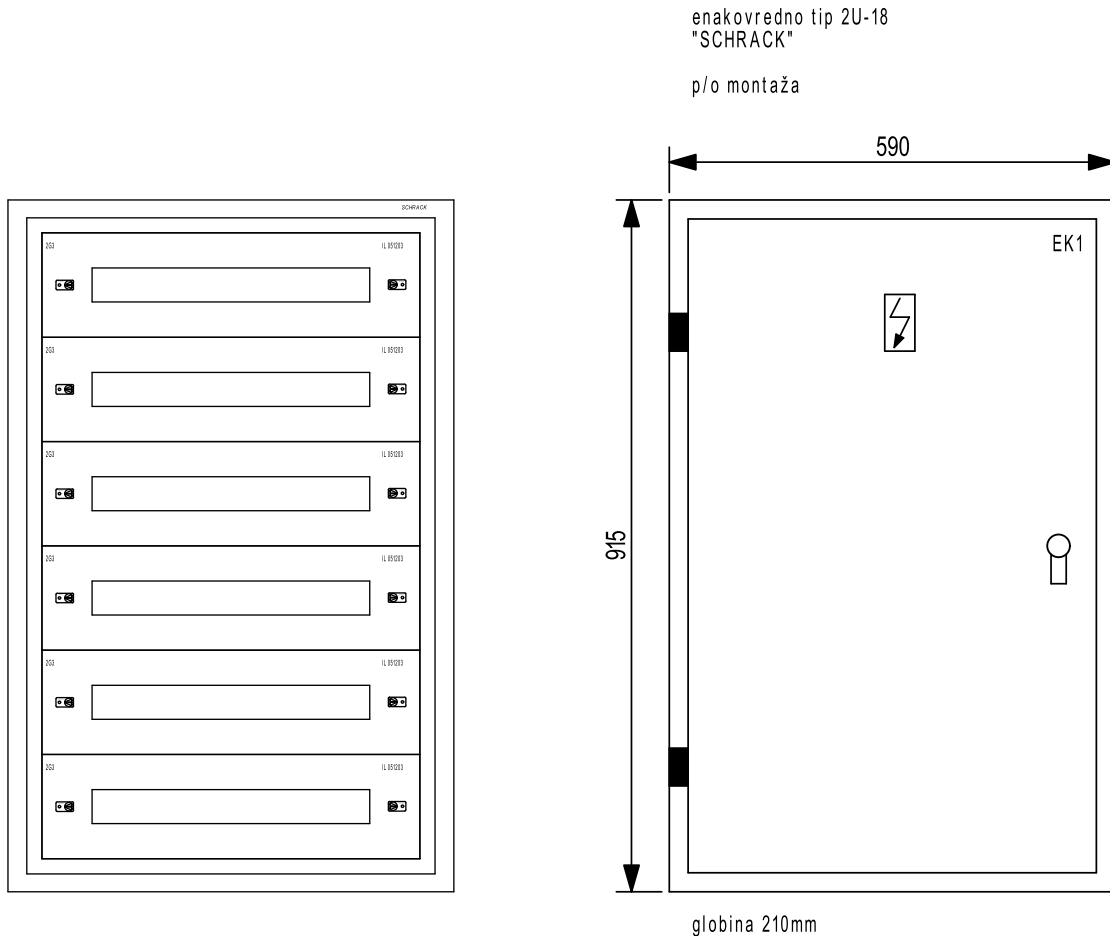

TEHNIČNI PODATKI:

Pinst=	25640 W
fist=	0,40
fp=	1,00
Pk=	10256 W
cos fi=	0,9
Un=	400 V
Ik=	16,52 A
Iv=	3x25 A

ZAŠČITA:
SAMODEJNI ODKLOP NAPAJANJA
IN RCD

SISTEM INSTALACIJE:
TN-S

projektant:



investitor:

OBČINA BREŽICE
CPB 18, 8250 Brežice

OP/OPDN:

Damian Mežič, m.i.e.

SP:

Andrej Molan, e.t.

objekt:

OSNOVNA ŠOLA ARTIČE

vrsta/del načrta:

el načrt

št. načrta:

datum:

feb. 2023

merilo:

1/

vrsta risbe:	
--------------	--

SCHEMA ELEKTRIČNEGA RAZDELILCA EK1

številka projekta:	
--------------------	--

17140-10

vrsta projekta:

PZI

vrsta načrta:

3 / 1

št. risbe:	
------------	--

402

št. lista:

7

št. listov:

7

	sprem.:
--	---------

0

I

F