




Ta načrt velja za pogodbeno določene namene.

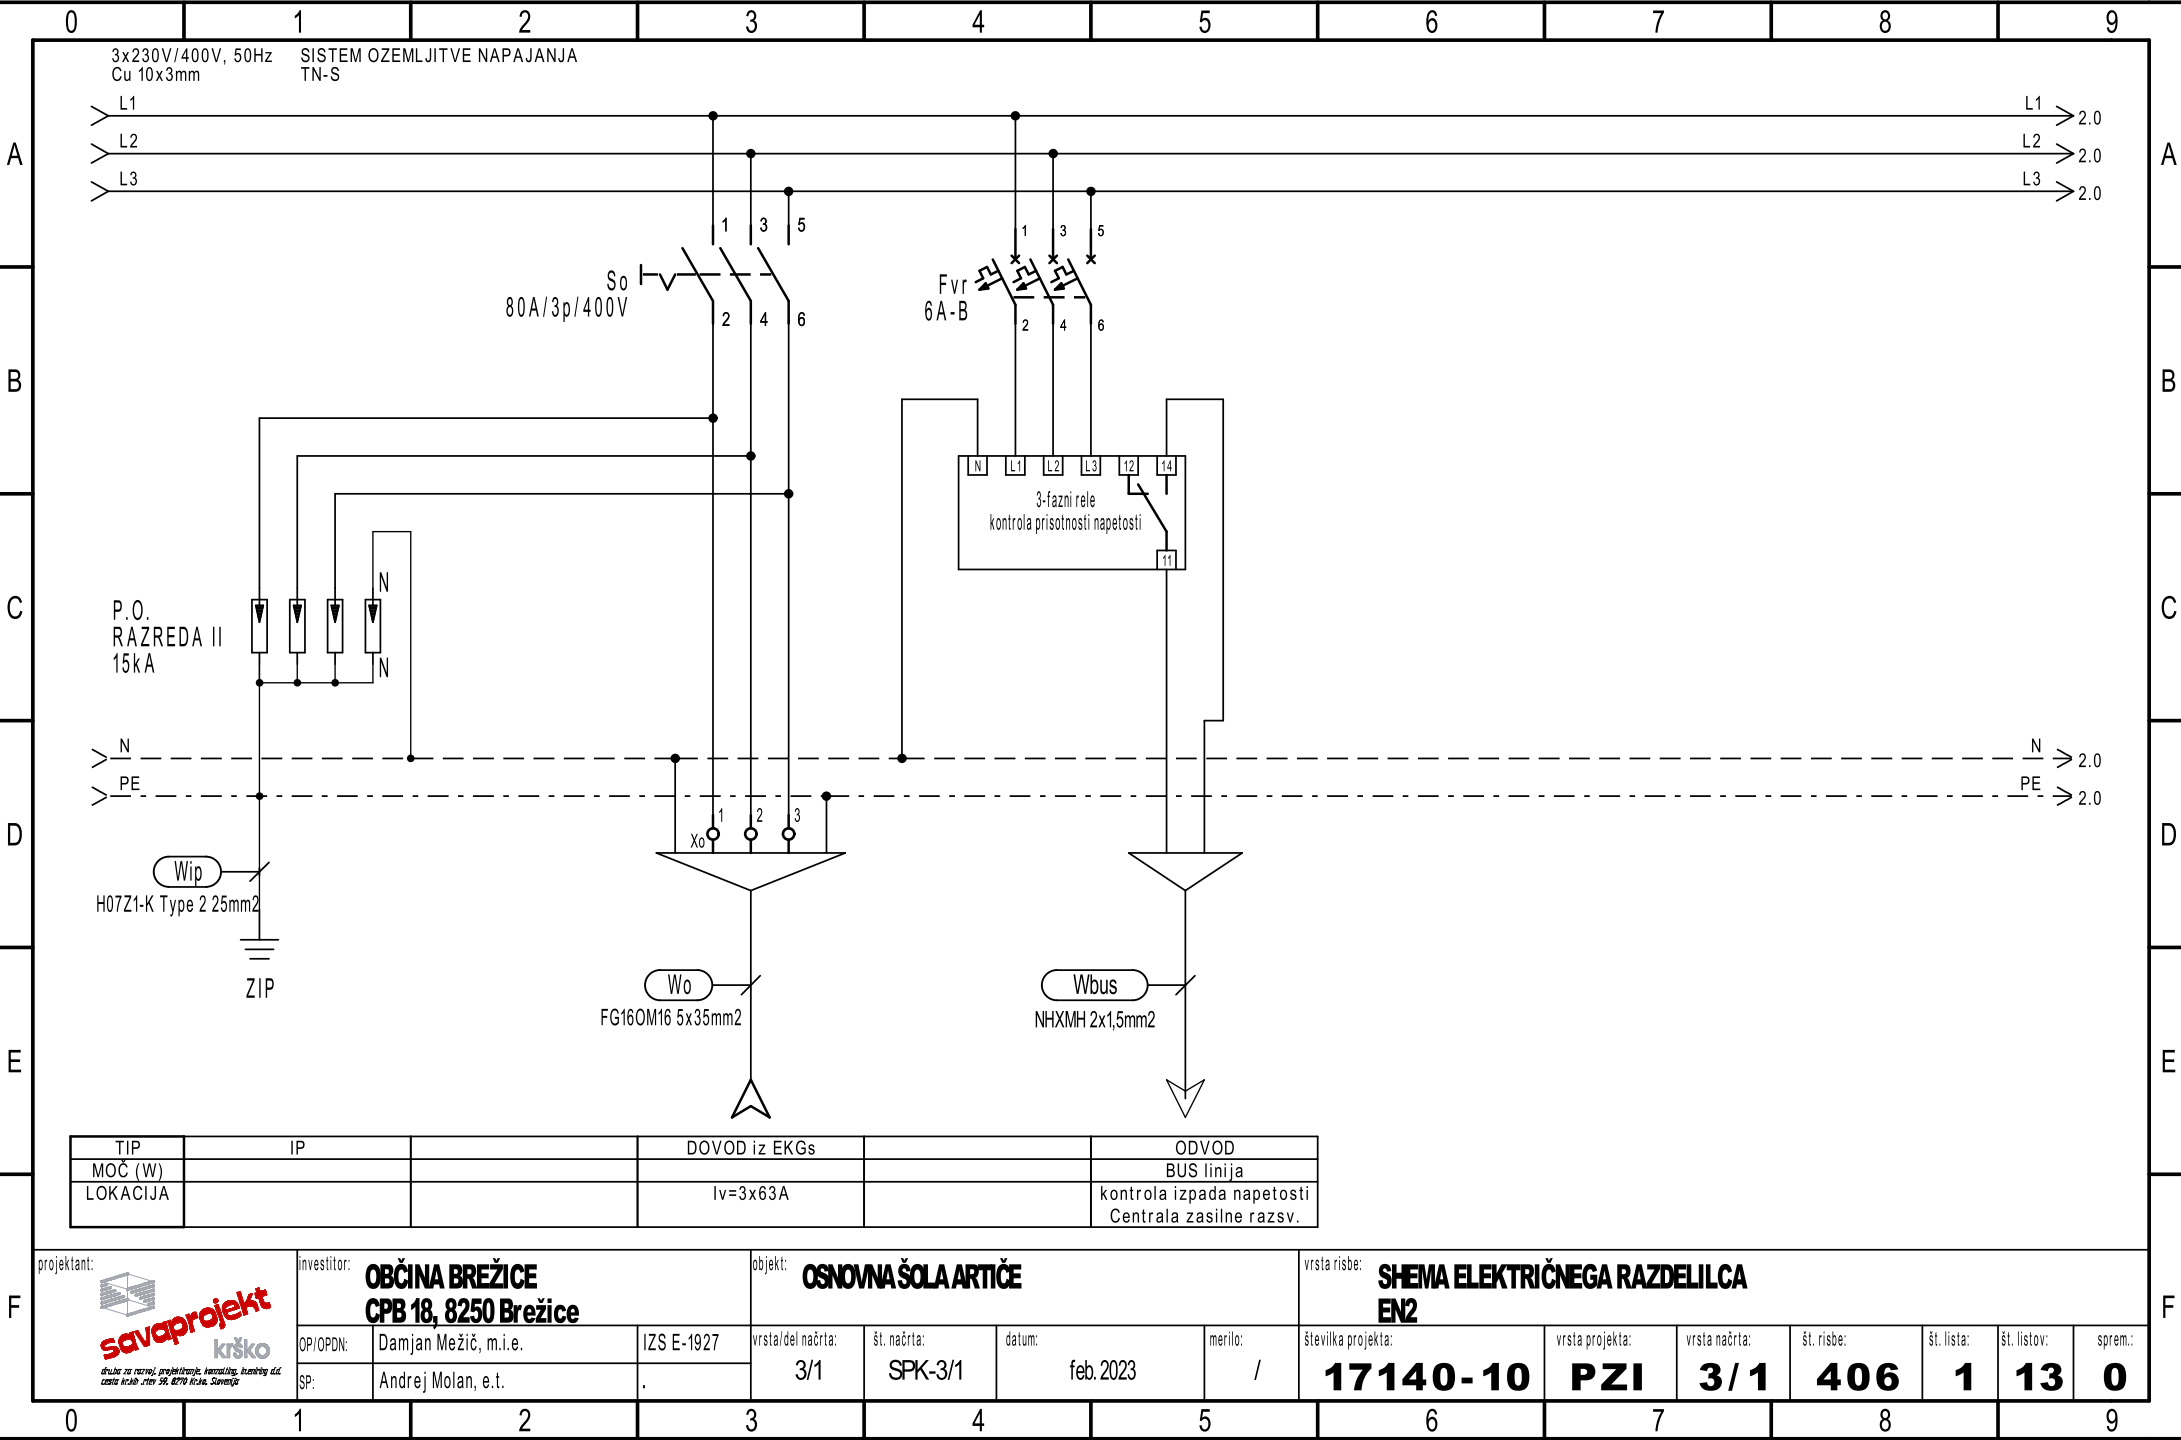


Ta načrt velja za pogodbeno določene namene.

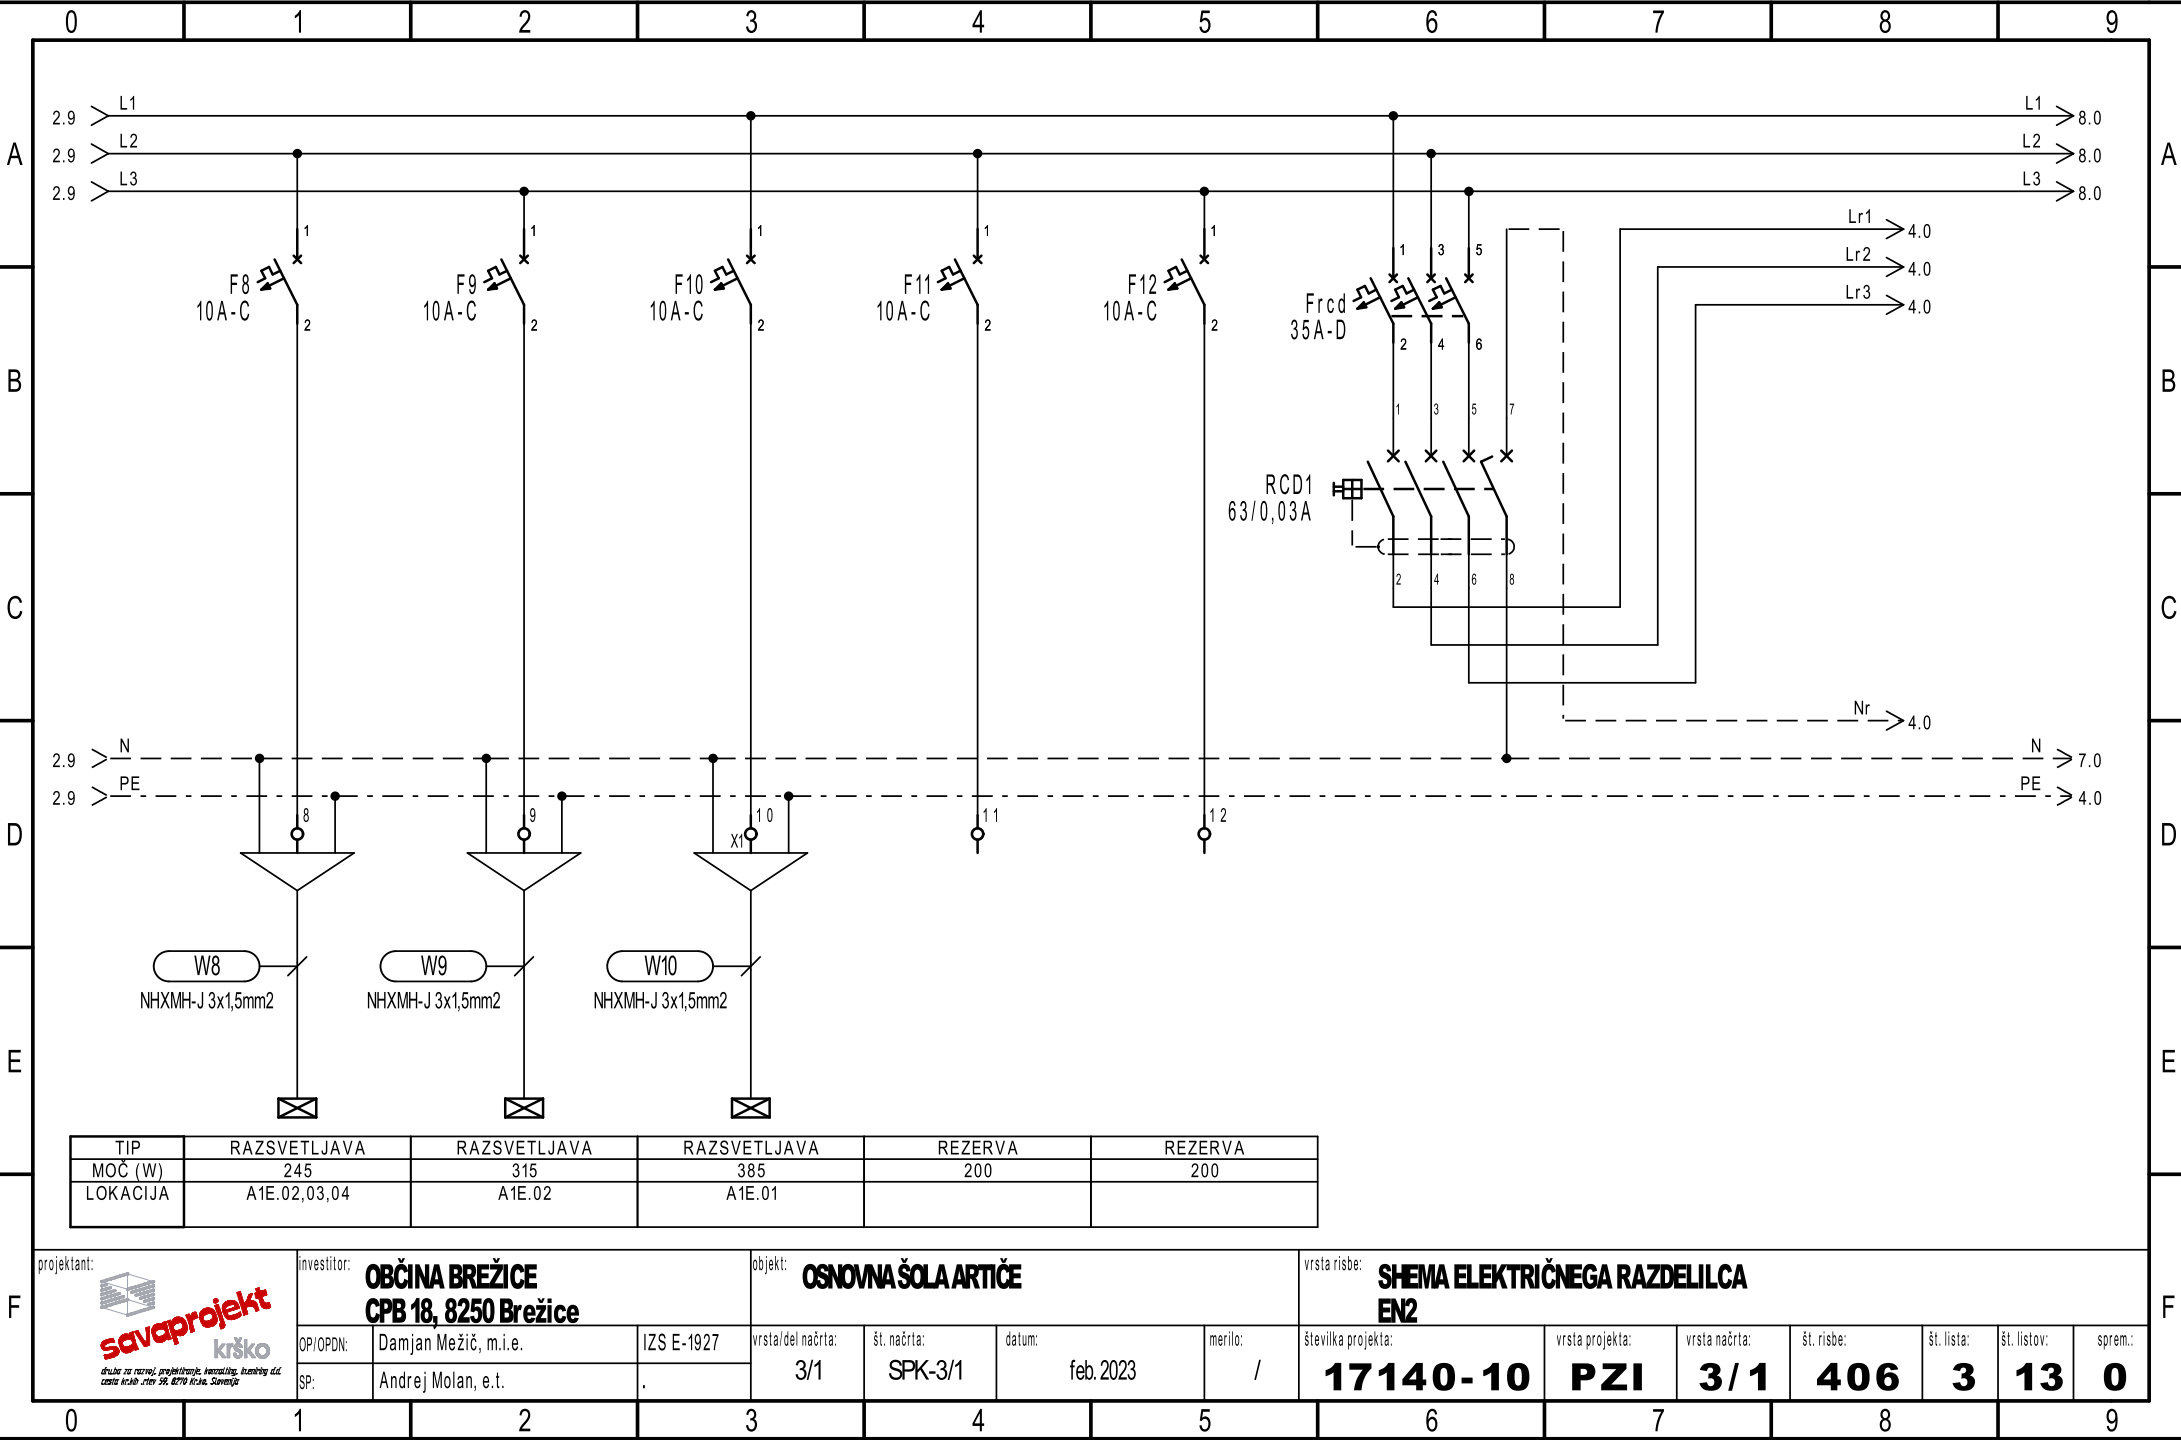


Ta načrt velja za pogodbeno določene namene.

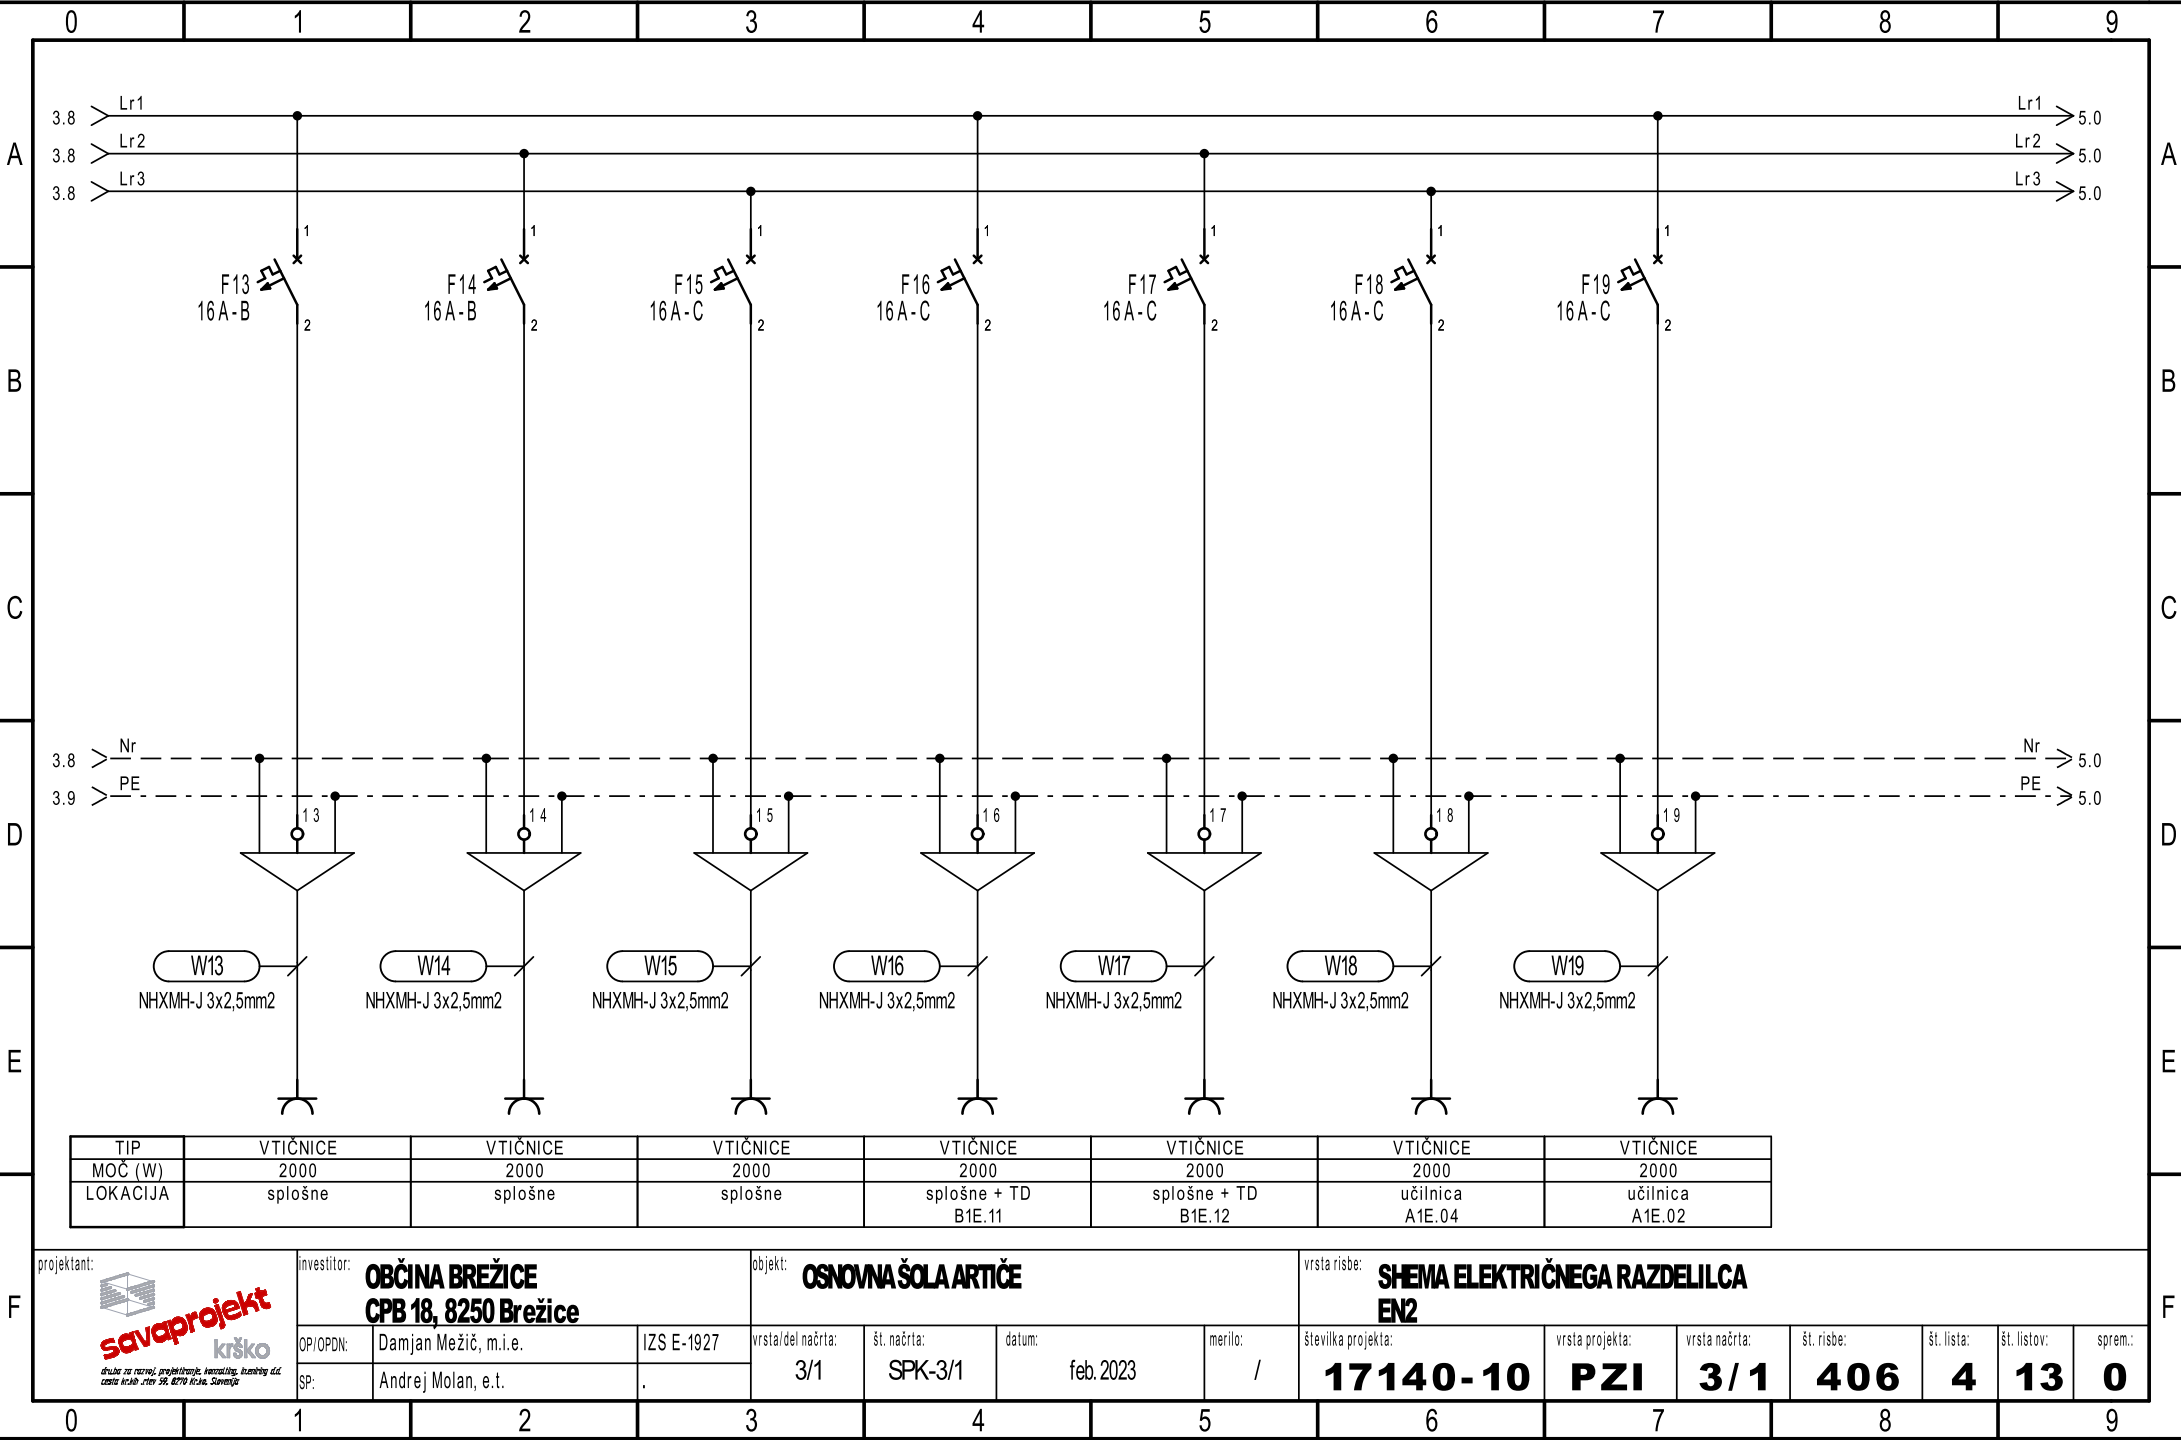


projektant:	investitor:	objekt:	vrsta risbe:
	OBČINA BREŽICE CPB 18, 8250 Brežice	OSNOVNA ŠOLA ARTIČE	SHEMA ELEKTRIČNEGA RAZDELILCA EN2
OP/OPDN:	Damjan Mežič, m.i.e.	IZS E-1927	vrsta projekta:
SP:	Andrej Molan, e.t.	.	vrsta načrta:
			št. risbe:
			št. lista:
			št. listov:
			spremlj:


Ta načrt velja za pogodbeno določene namene.

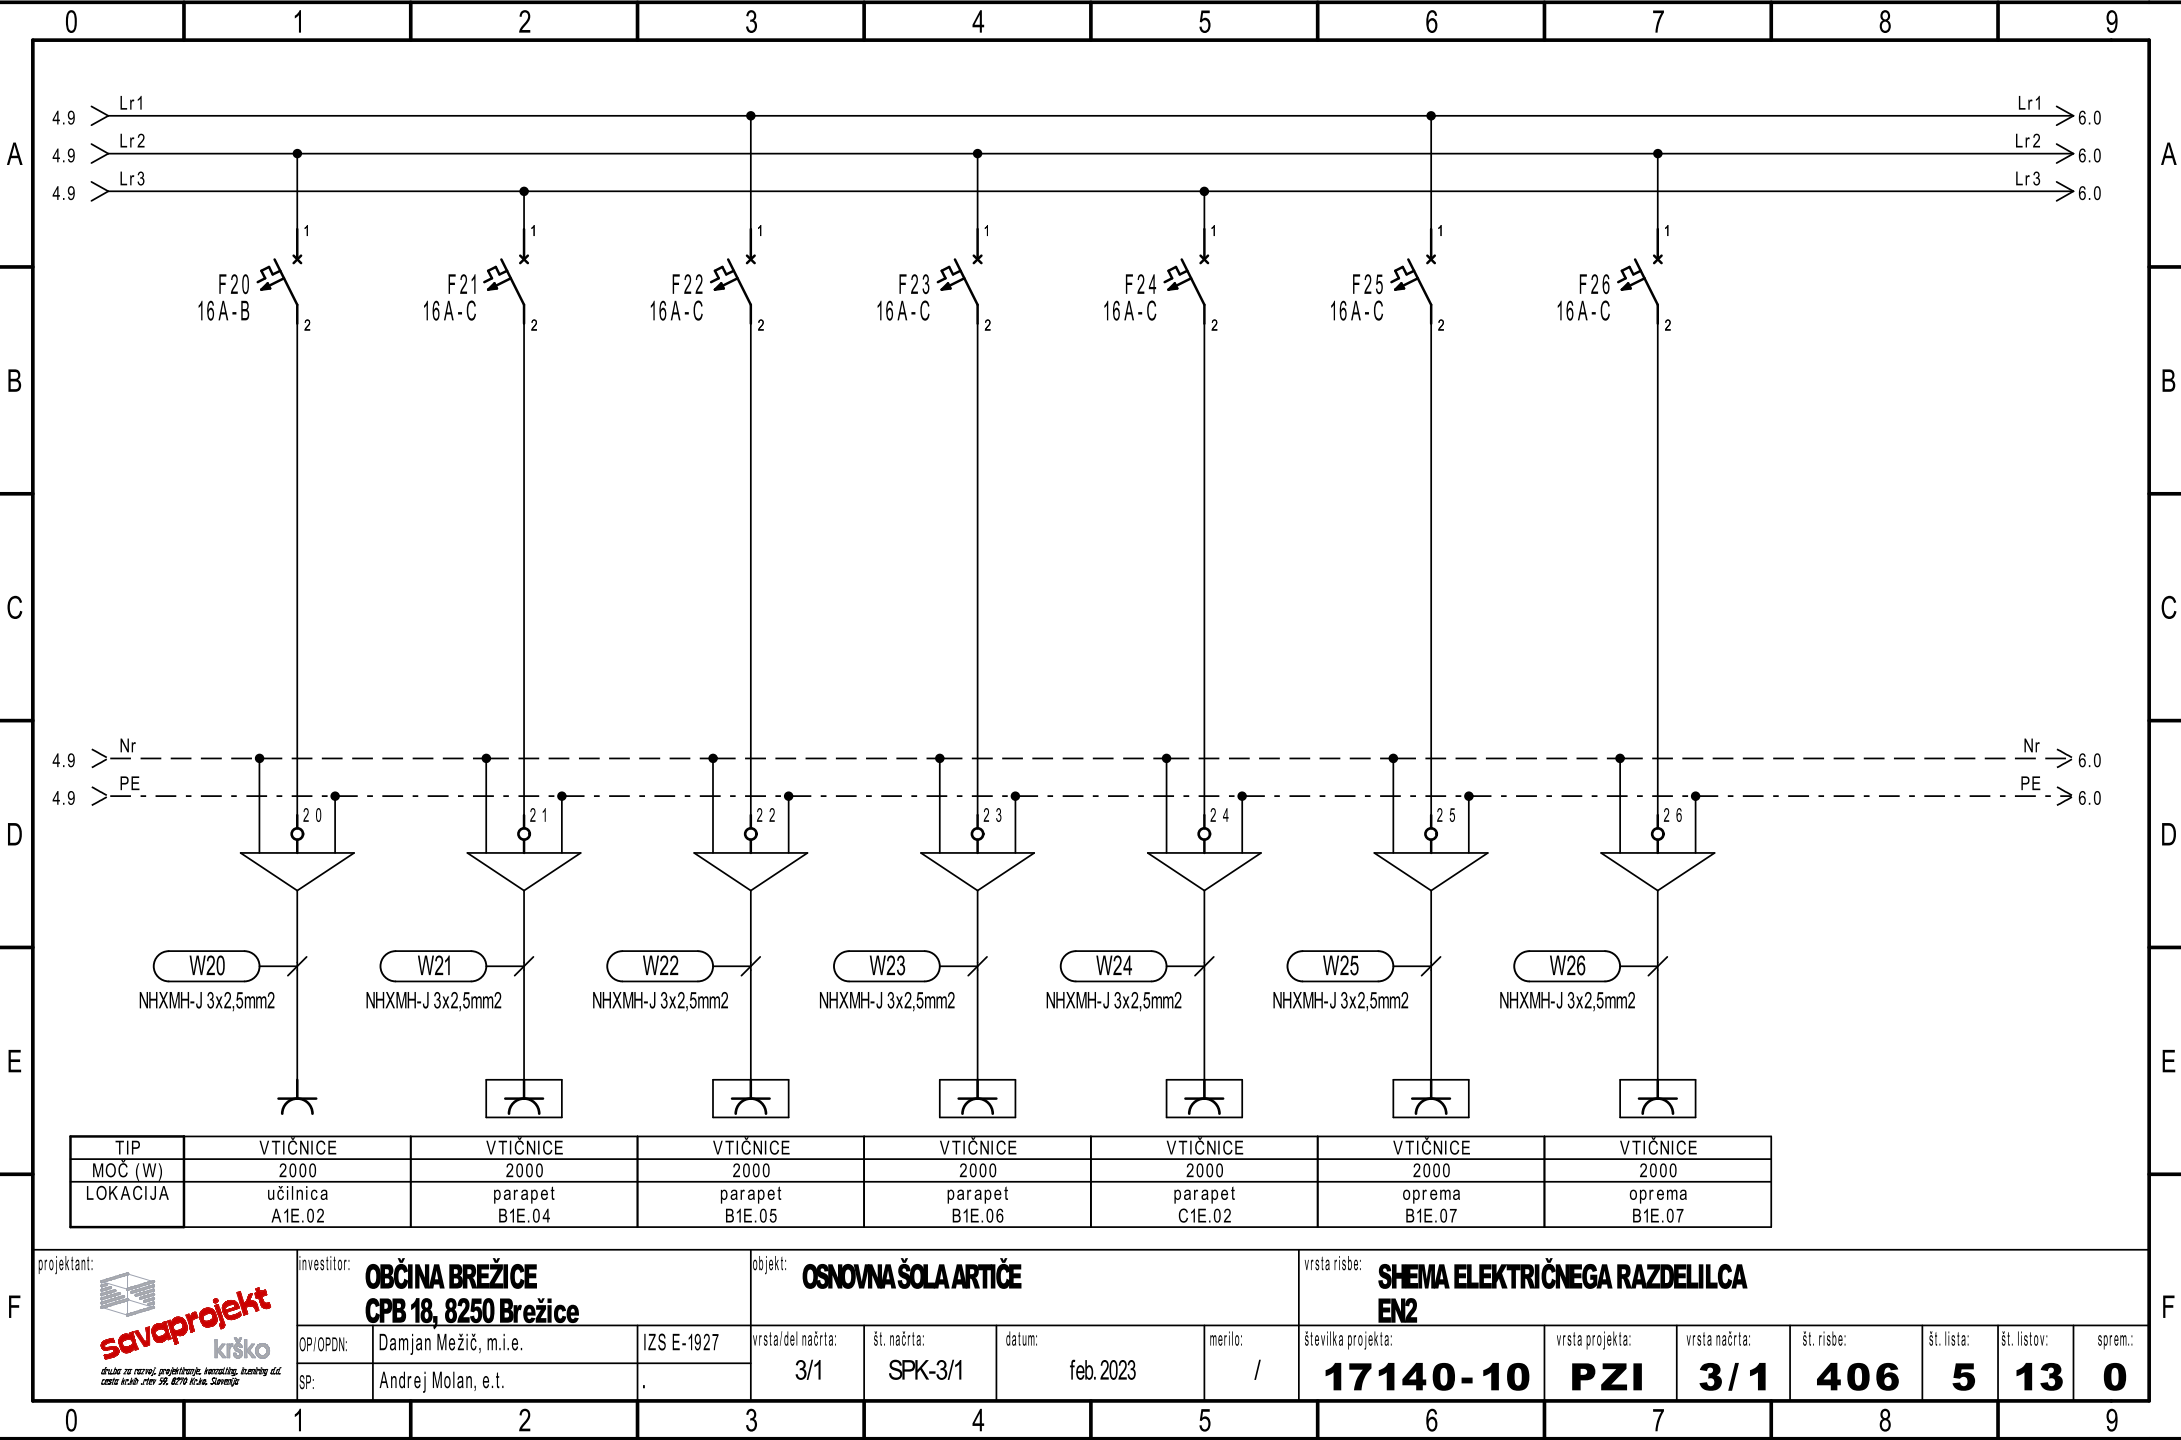


Ta načrt velja za pogodbeno določene namene.

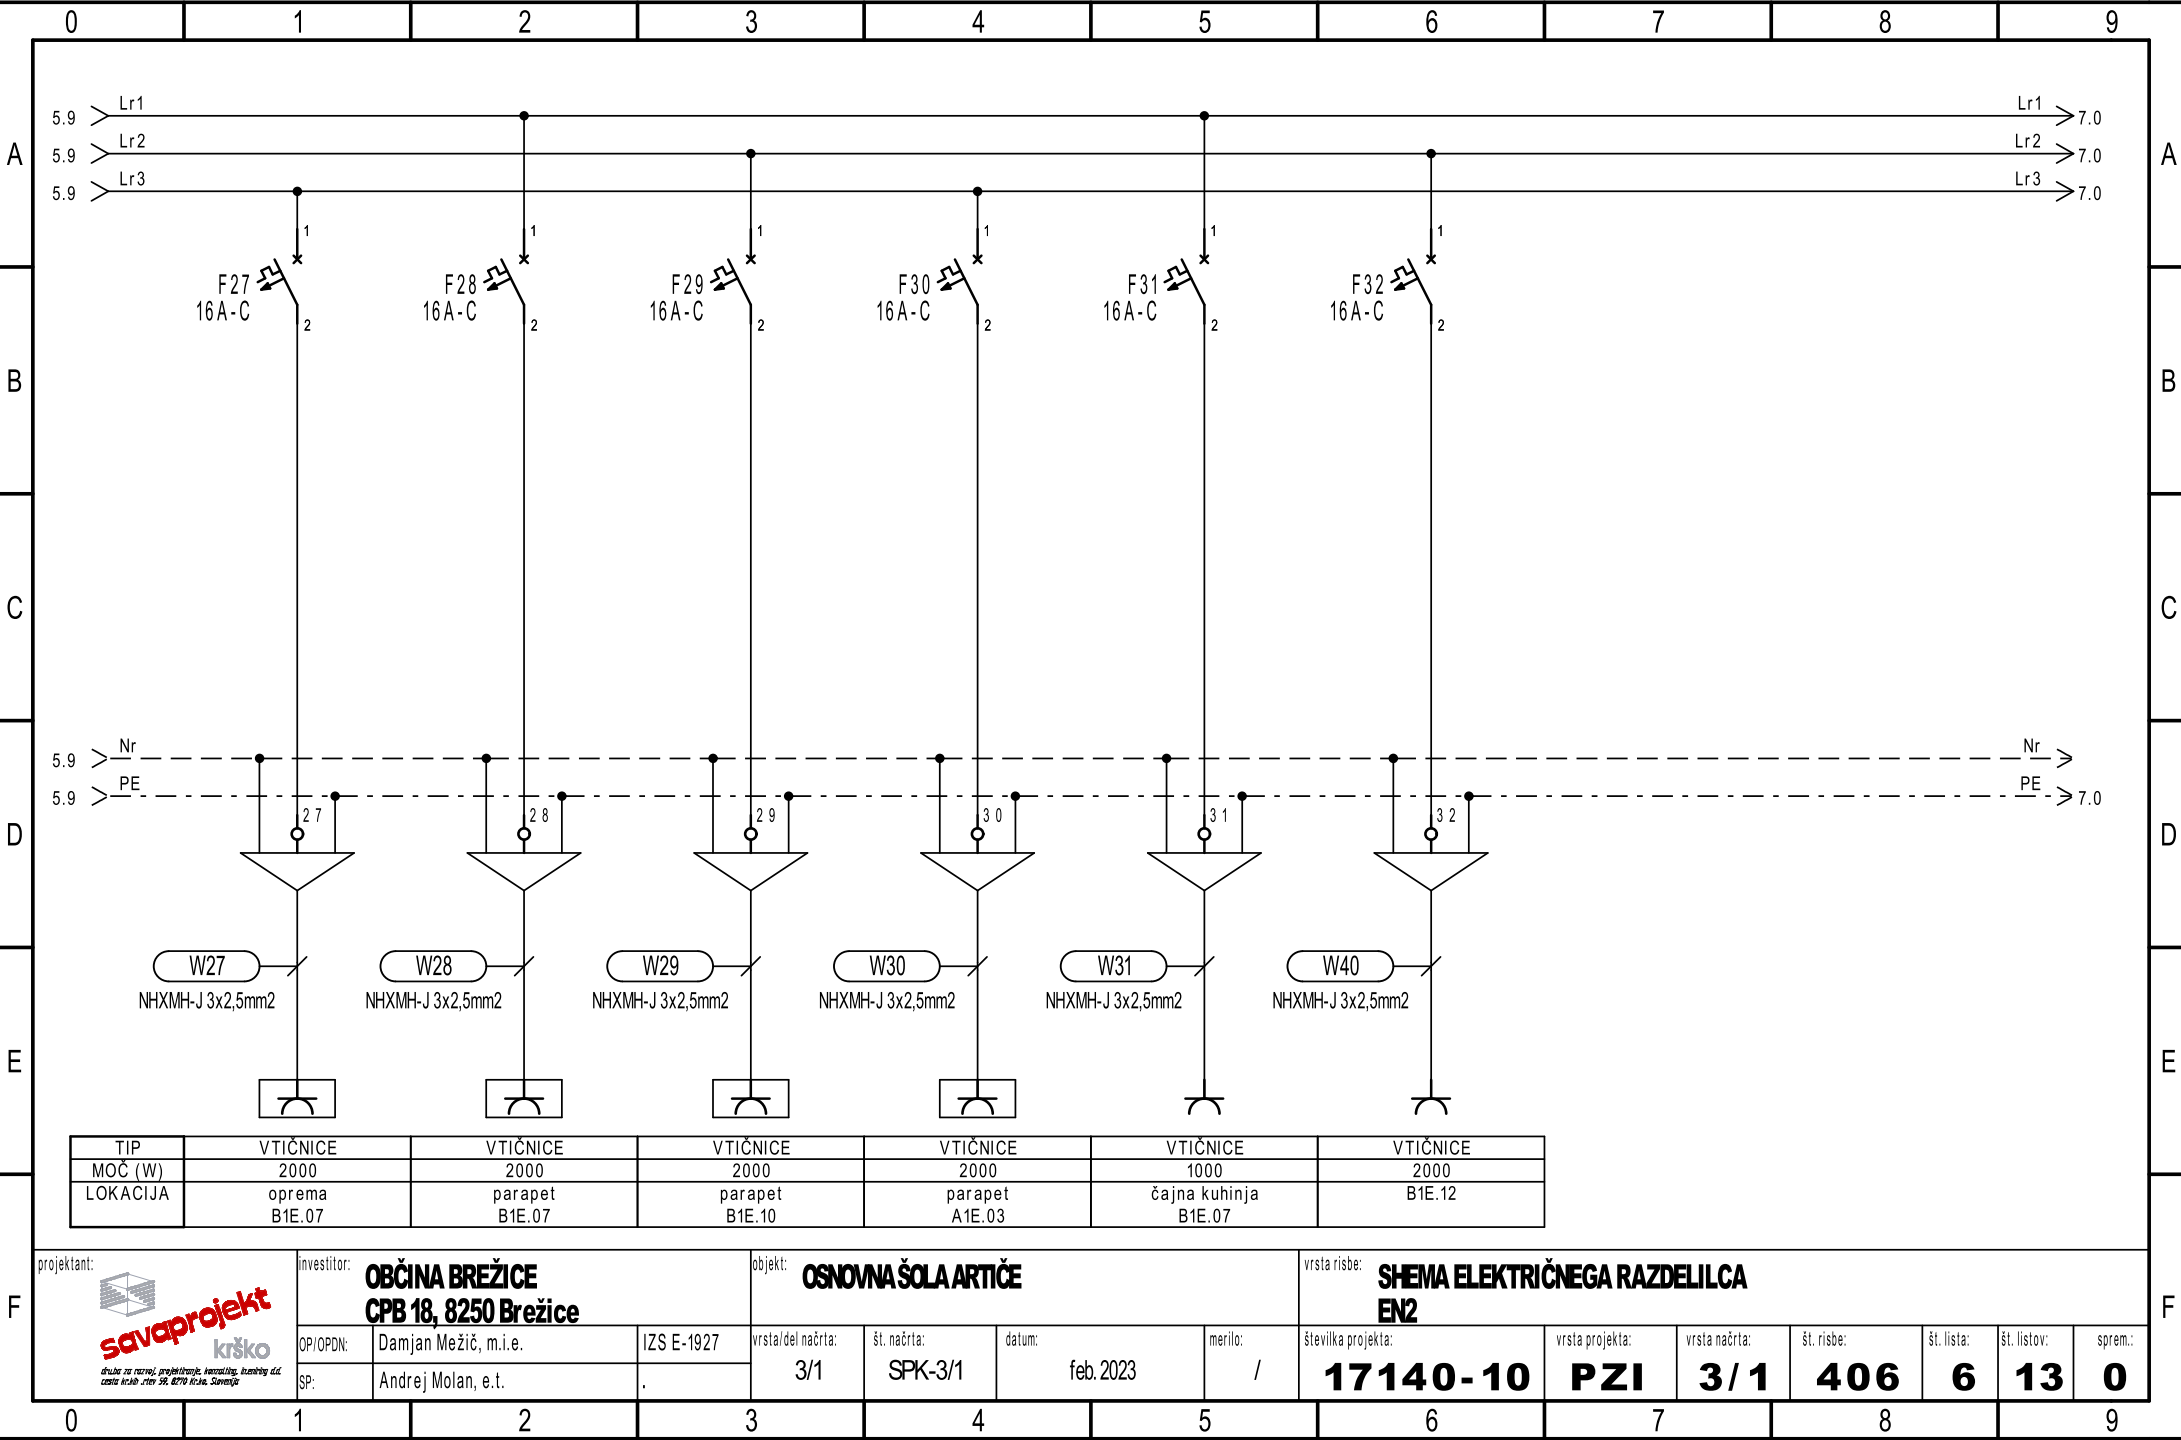


Ta načrt velja za pogodbeno določene namene.

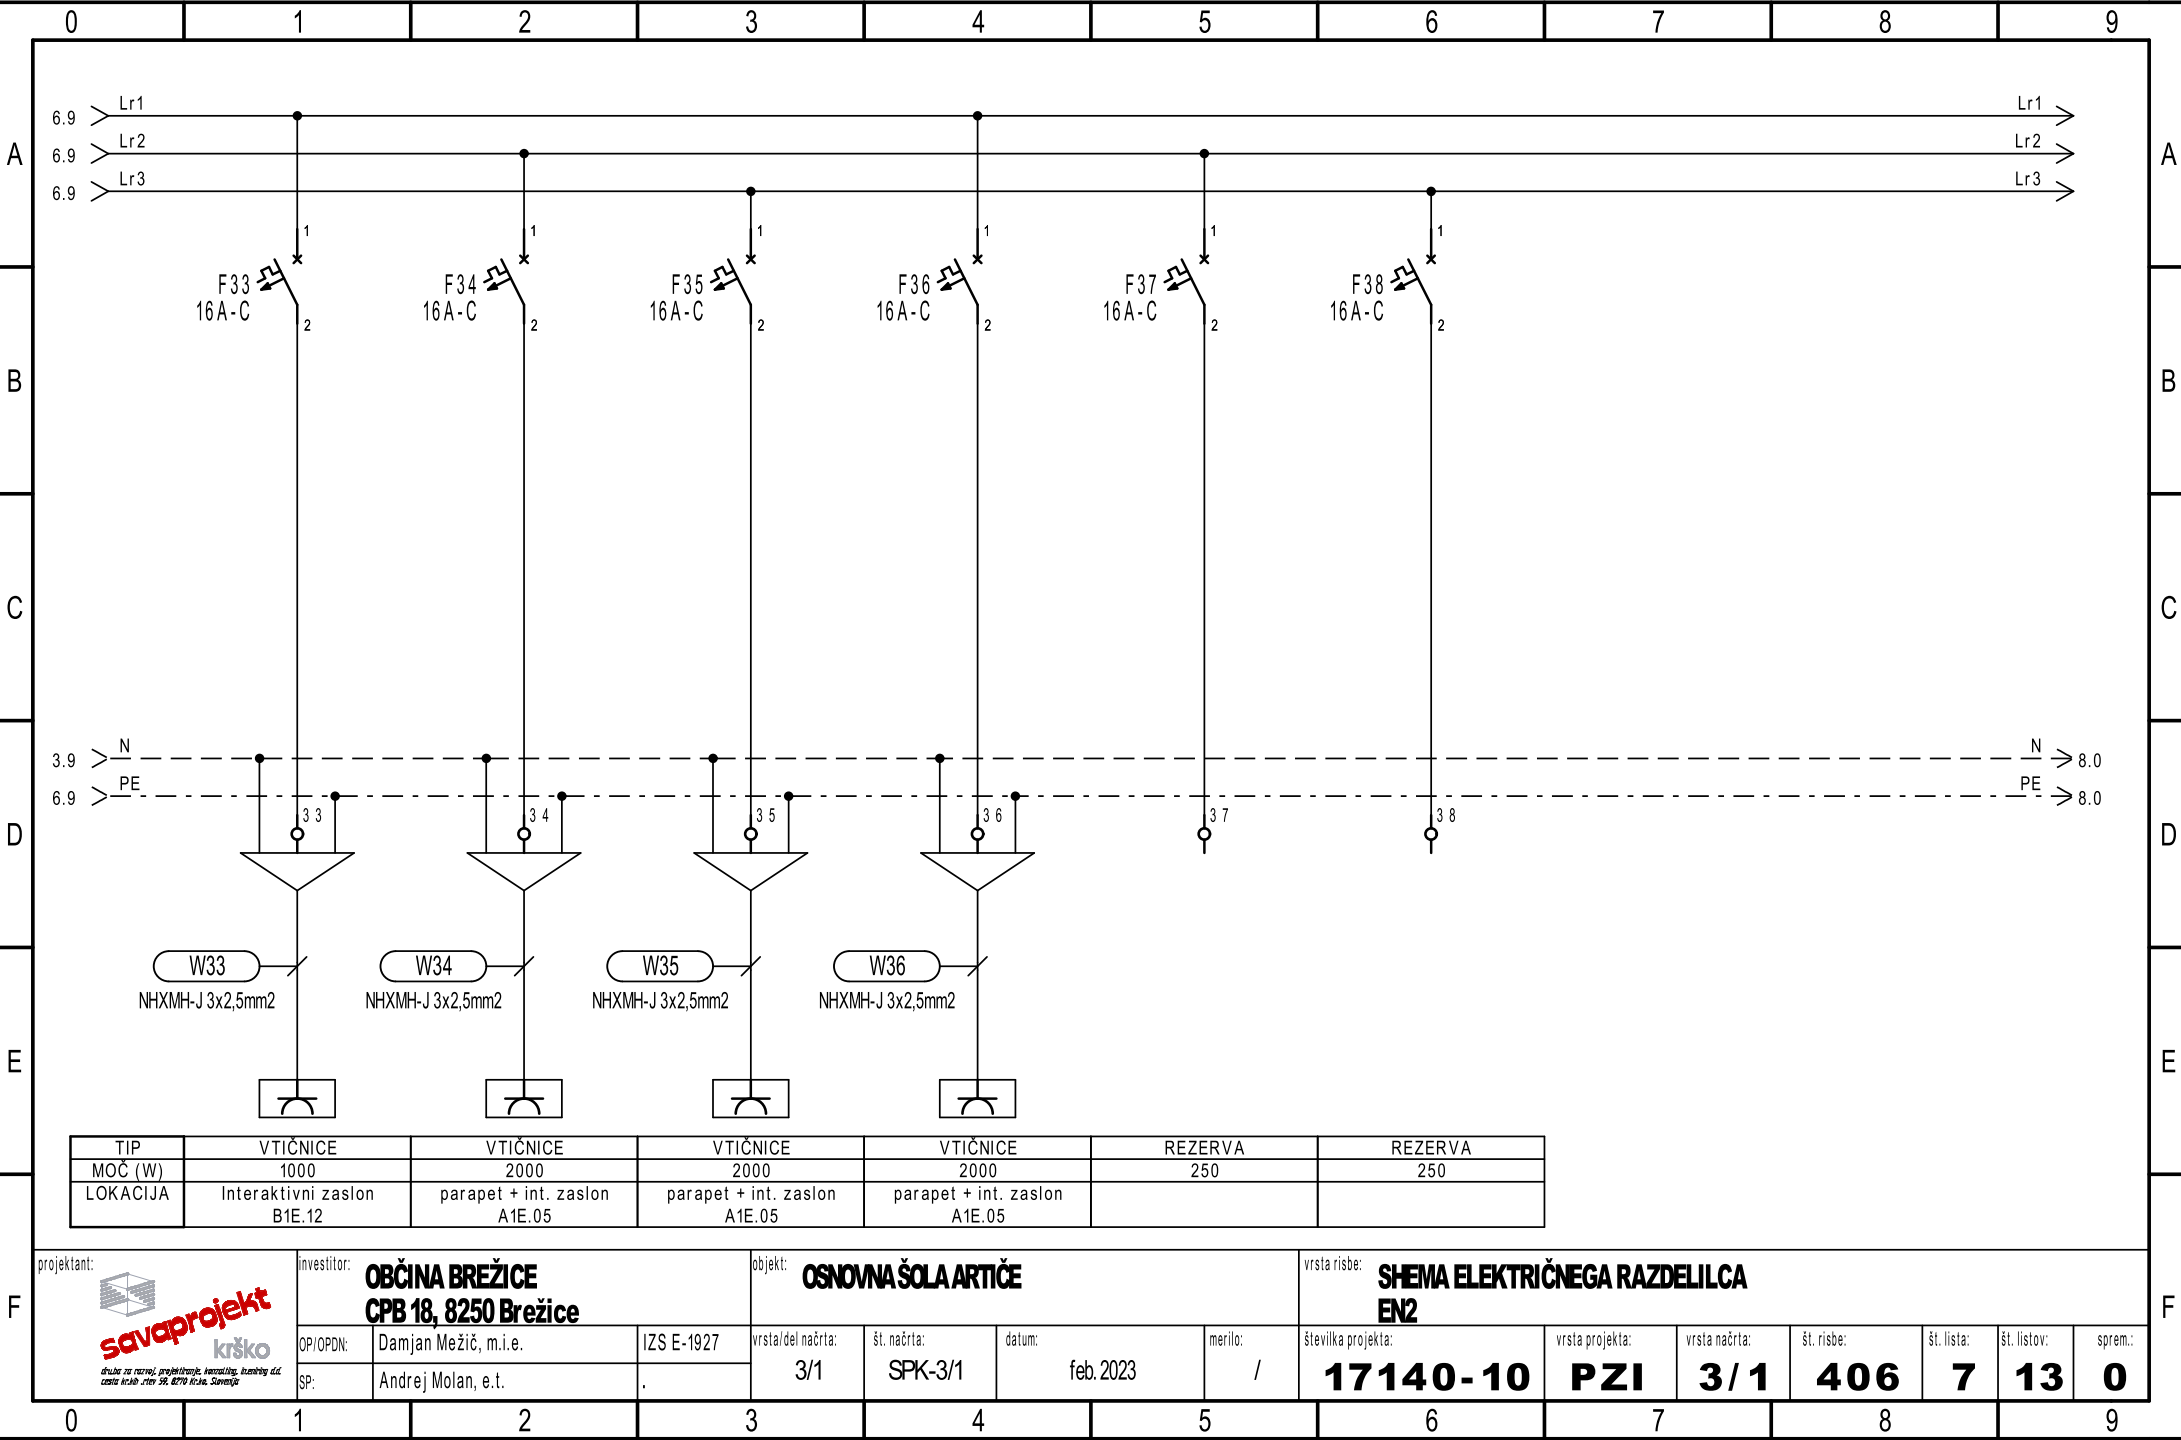


Ta načrt velja za pogodbeno določene namene.

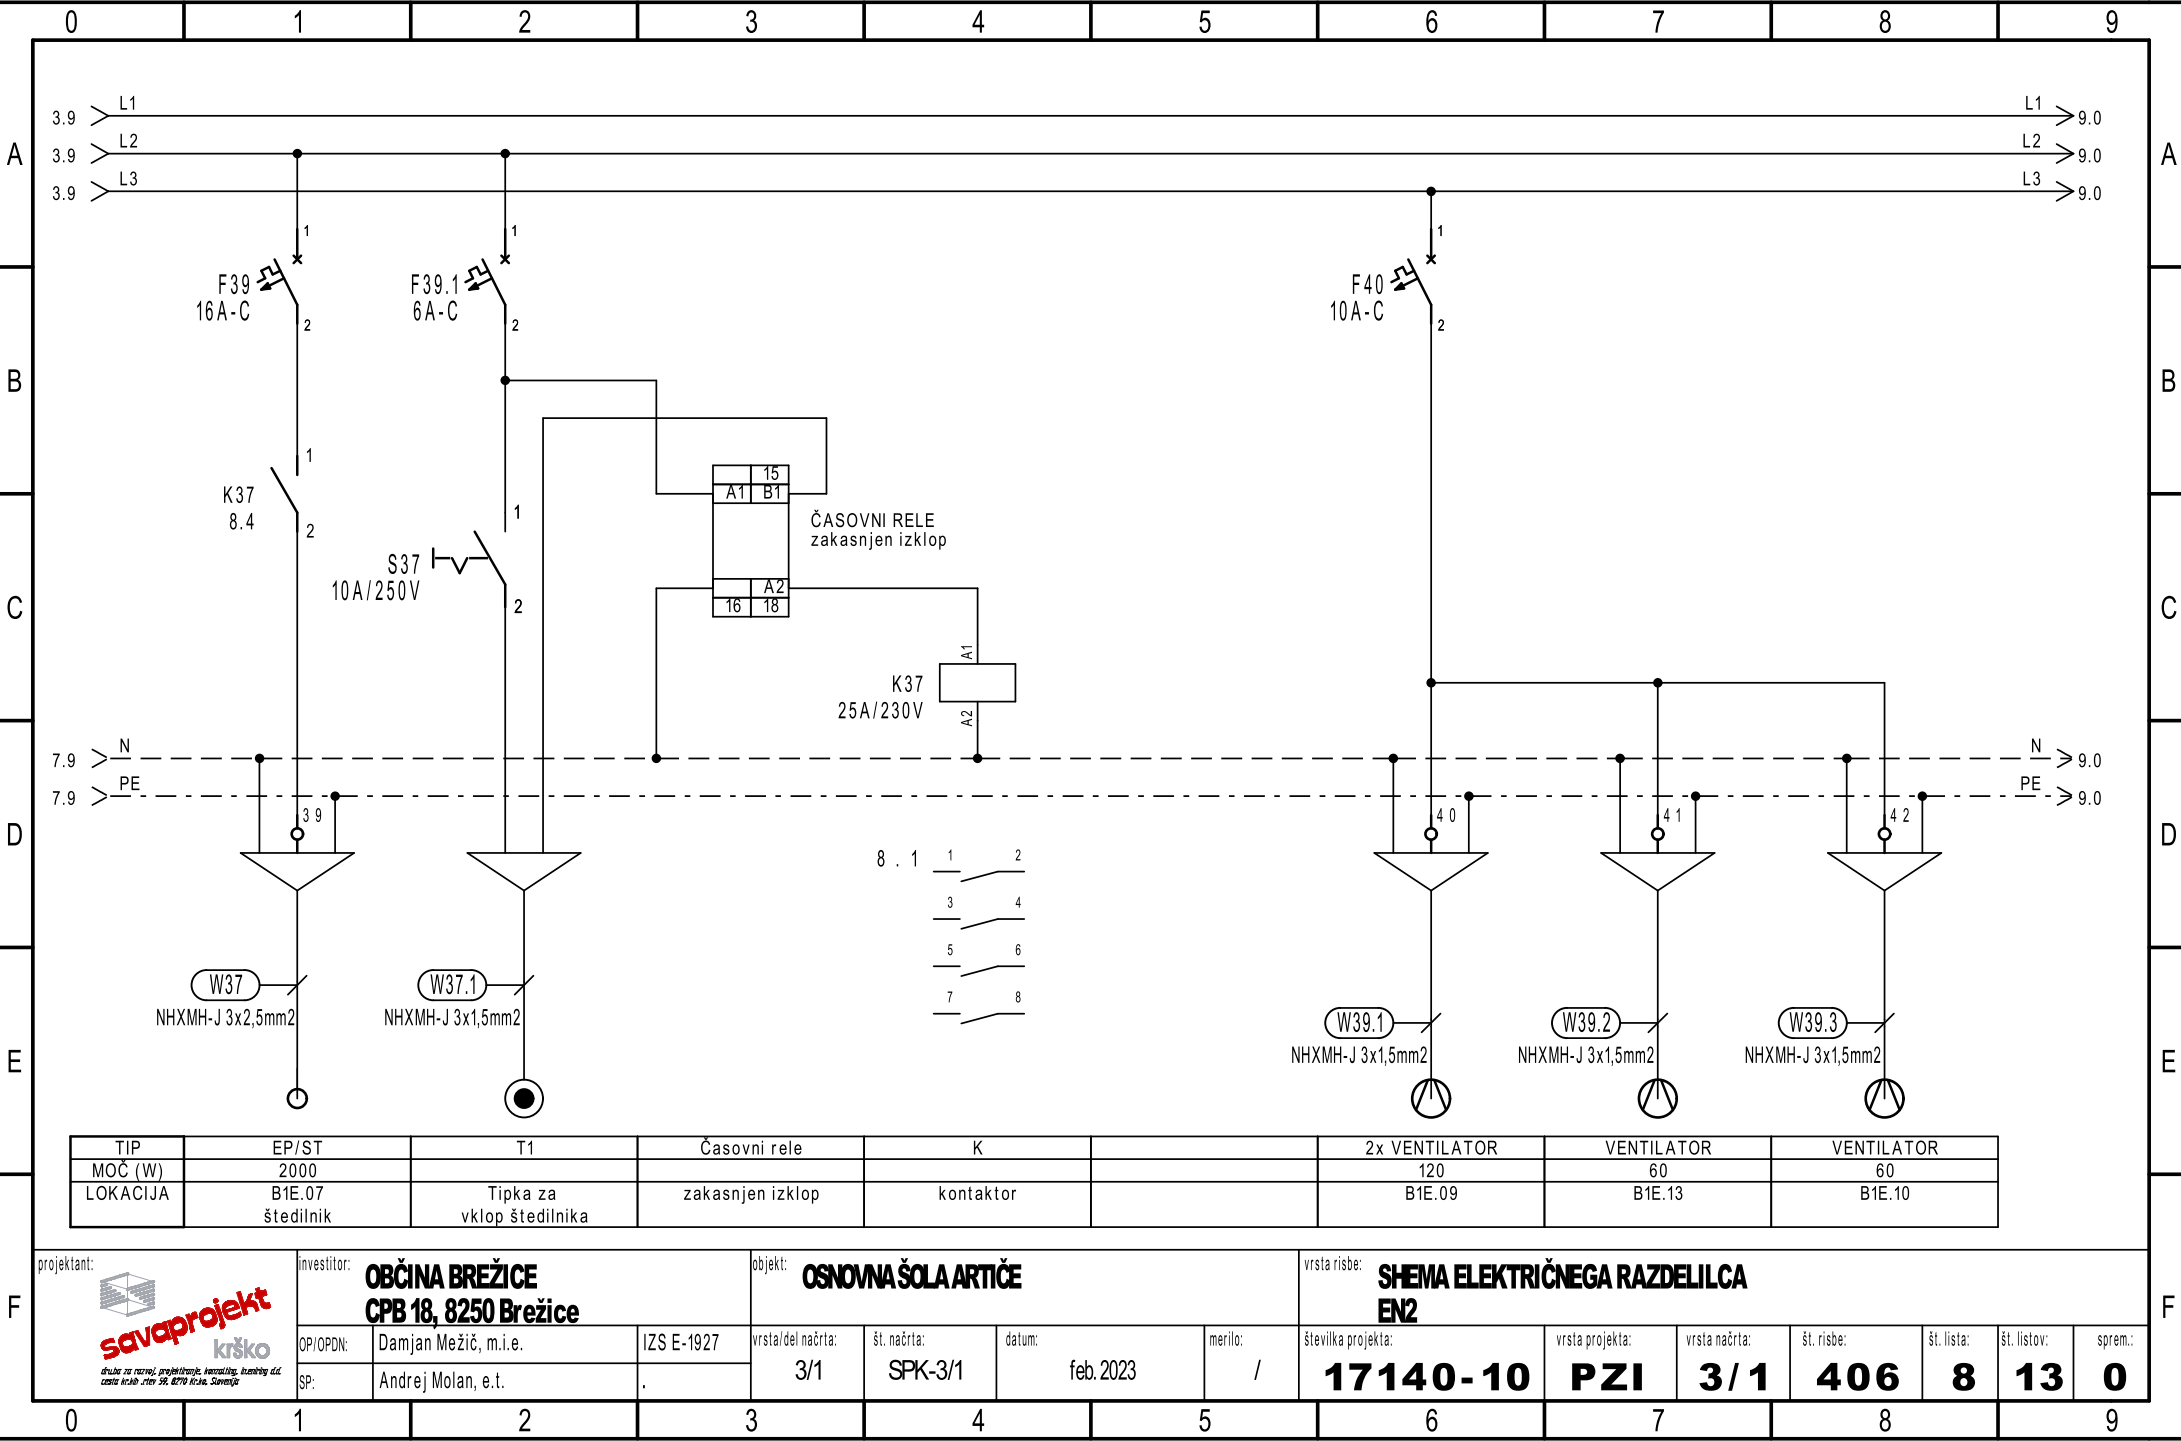


Ta načrt velja za pogodbeno določene namene.

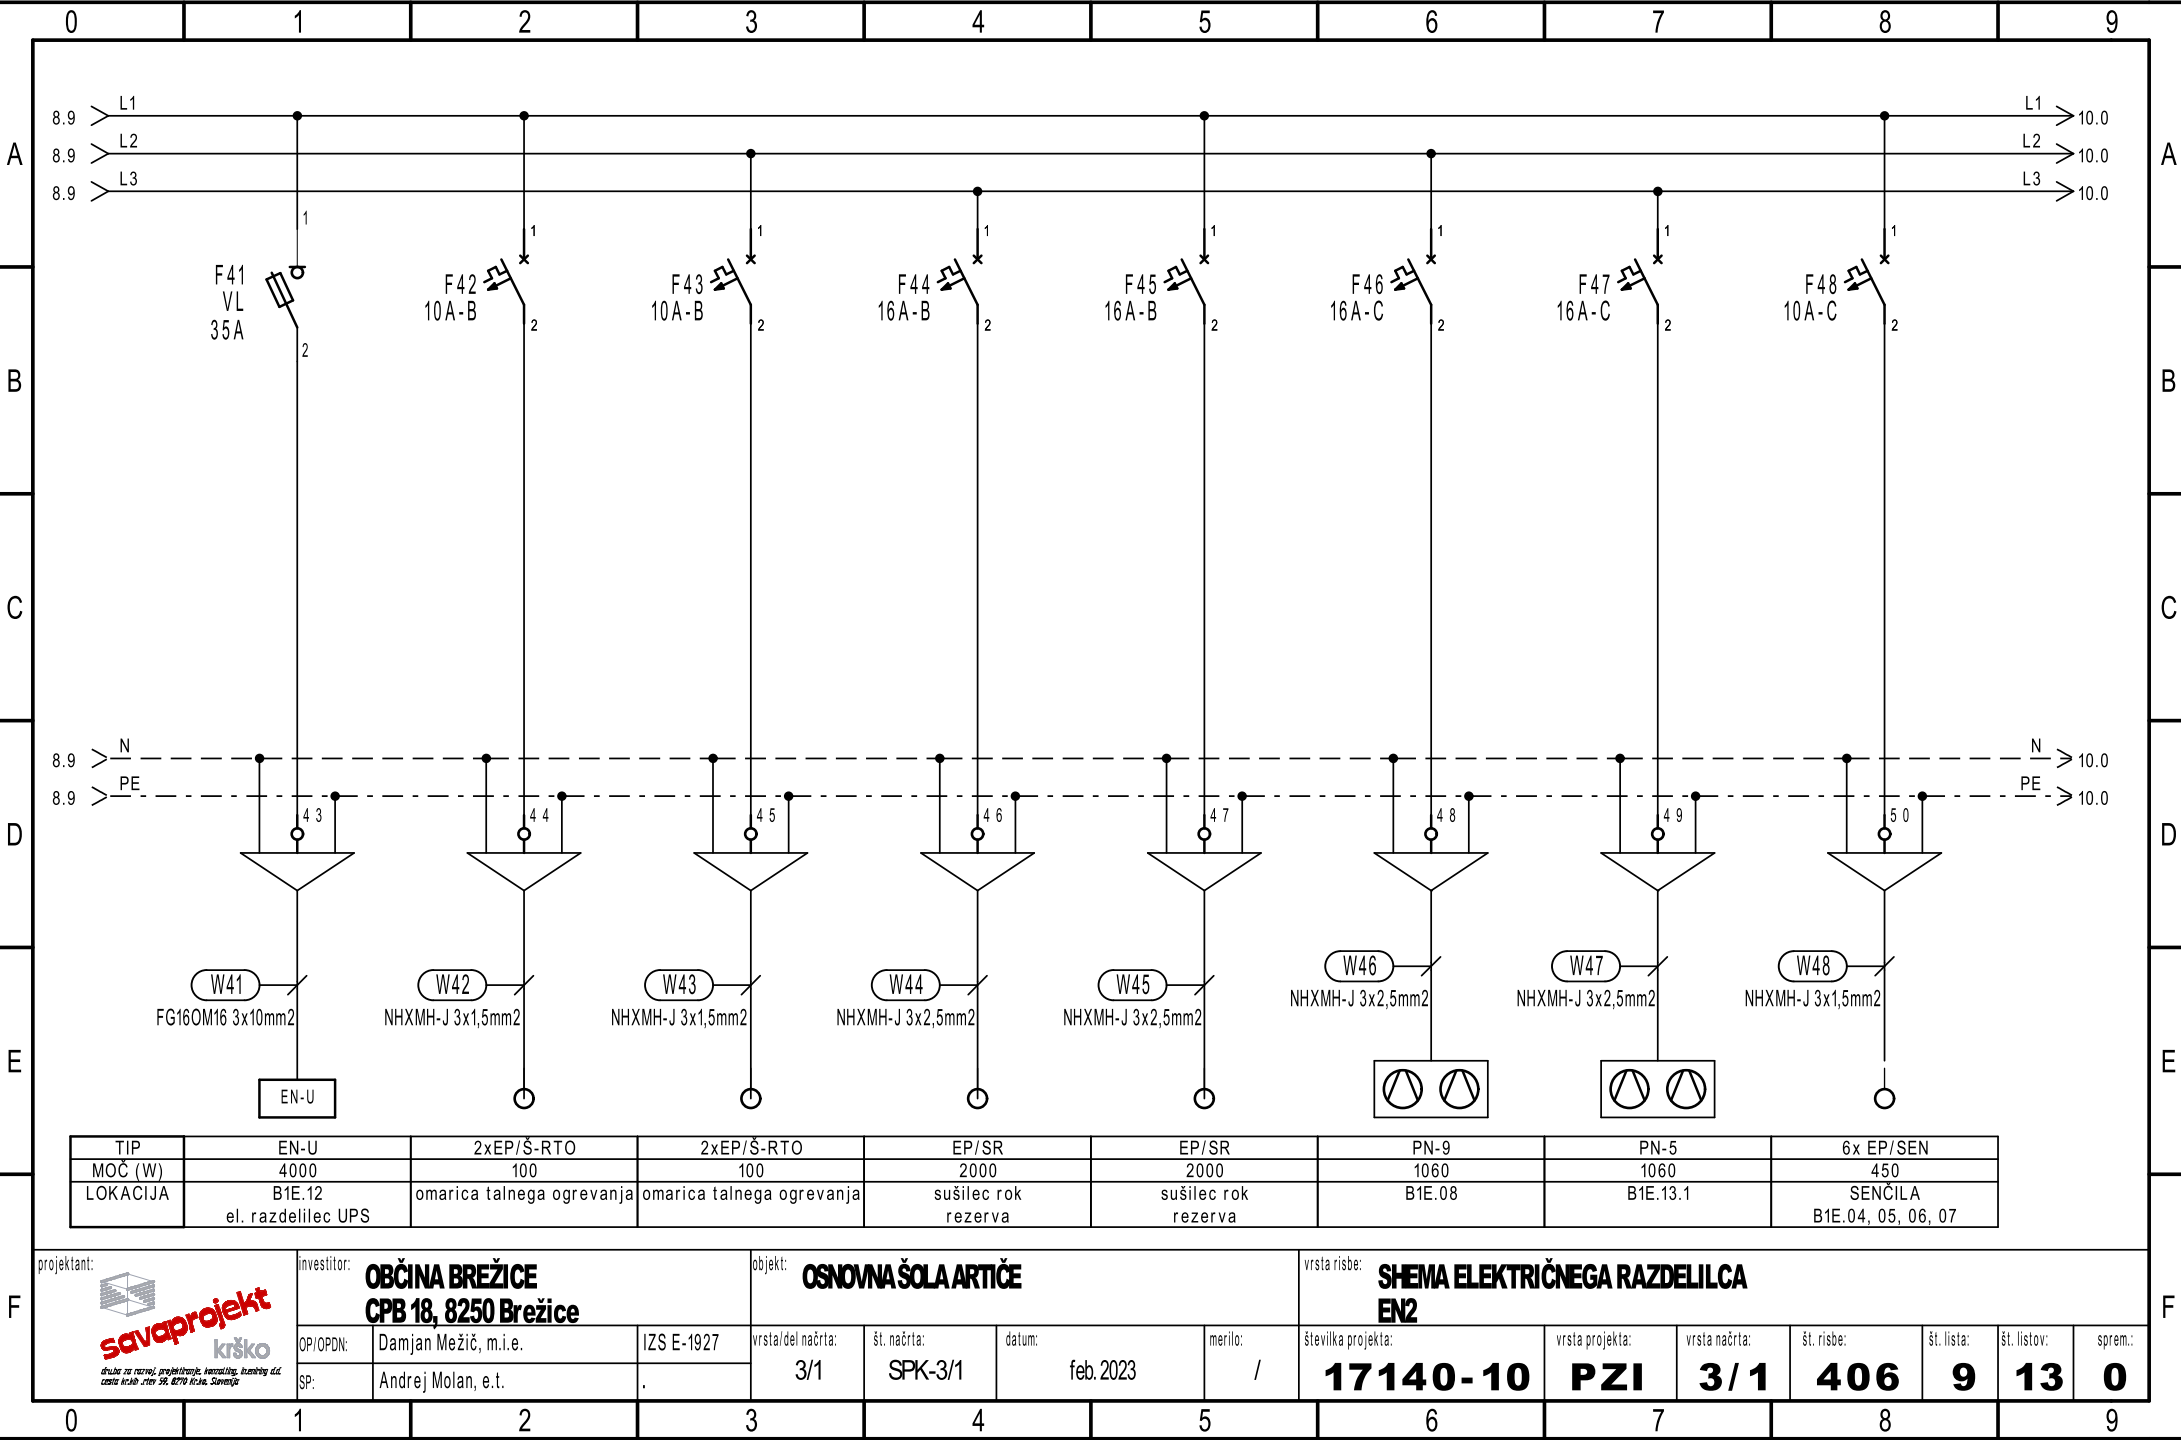


Ta načrt velja za pogodbeno določene namene.

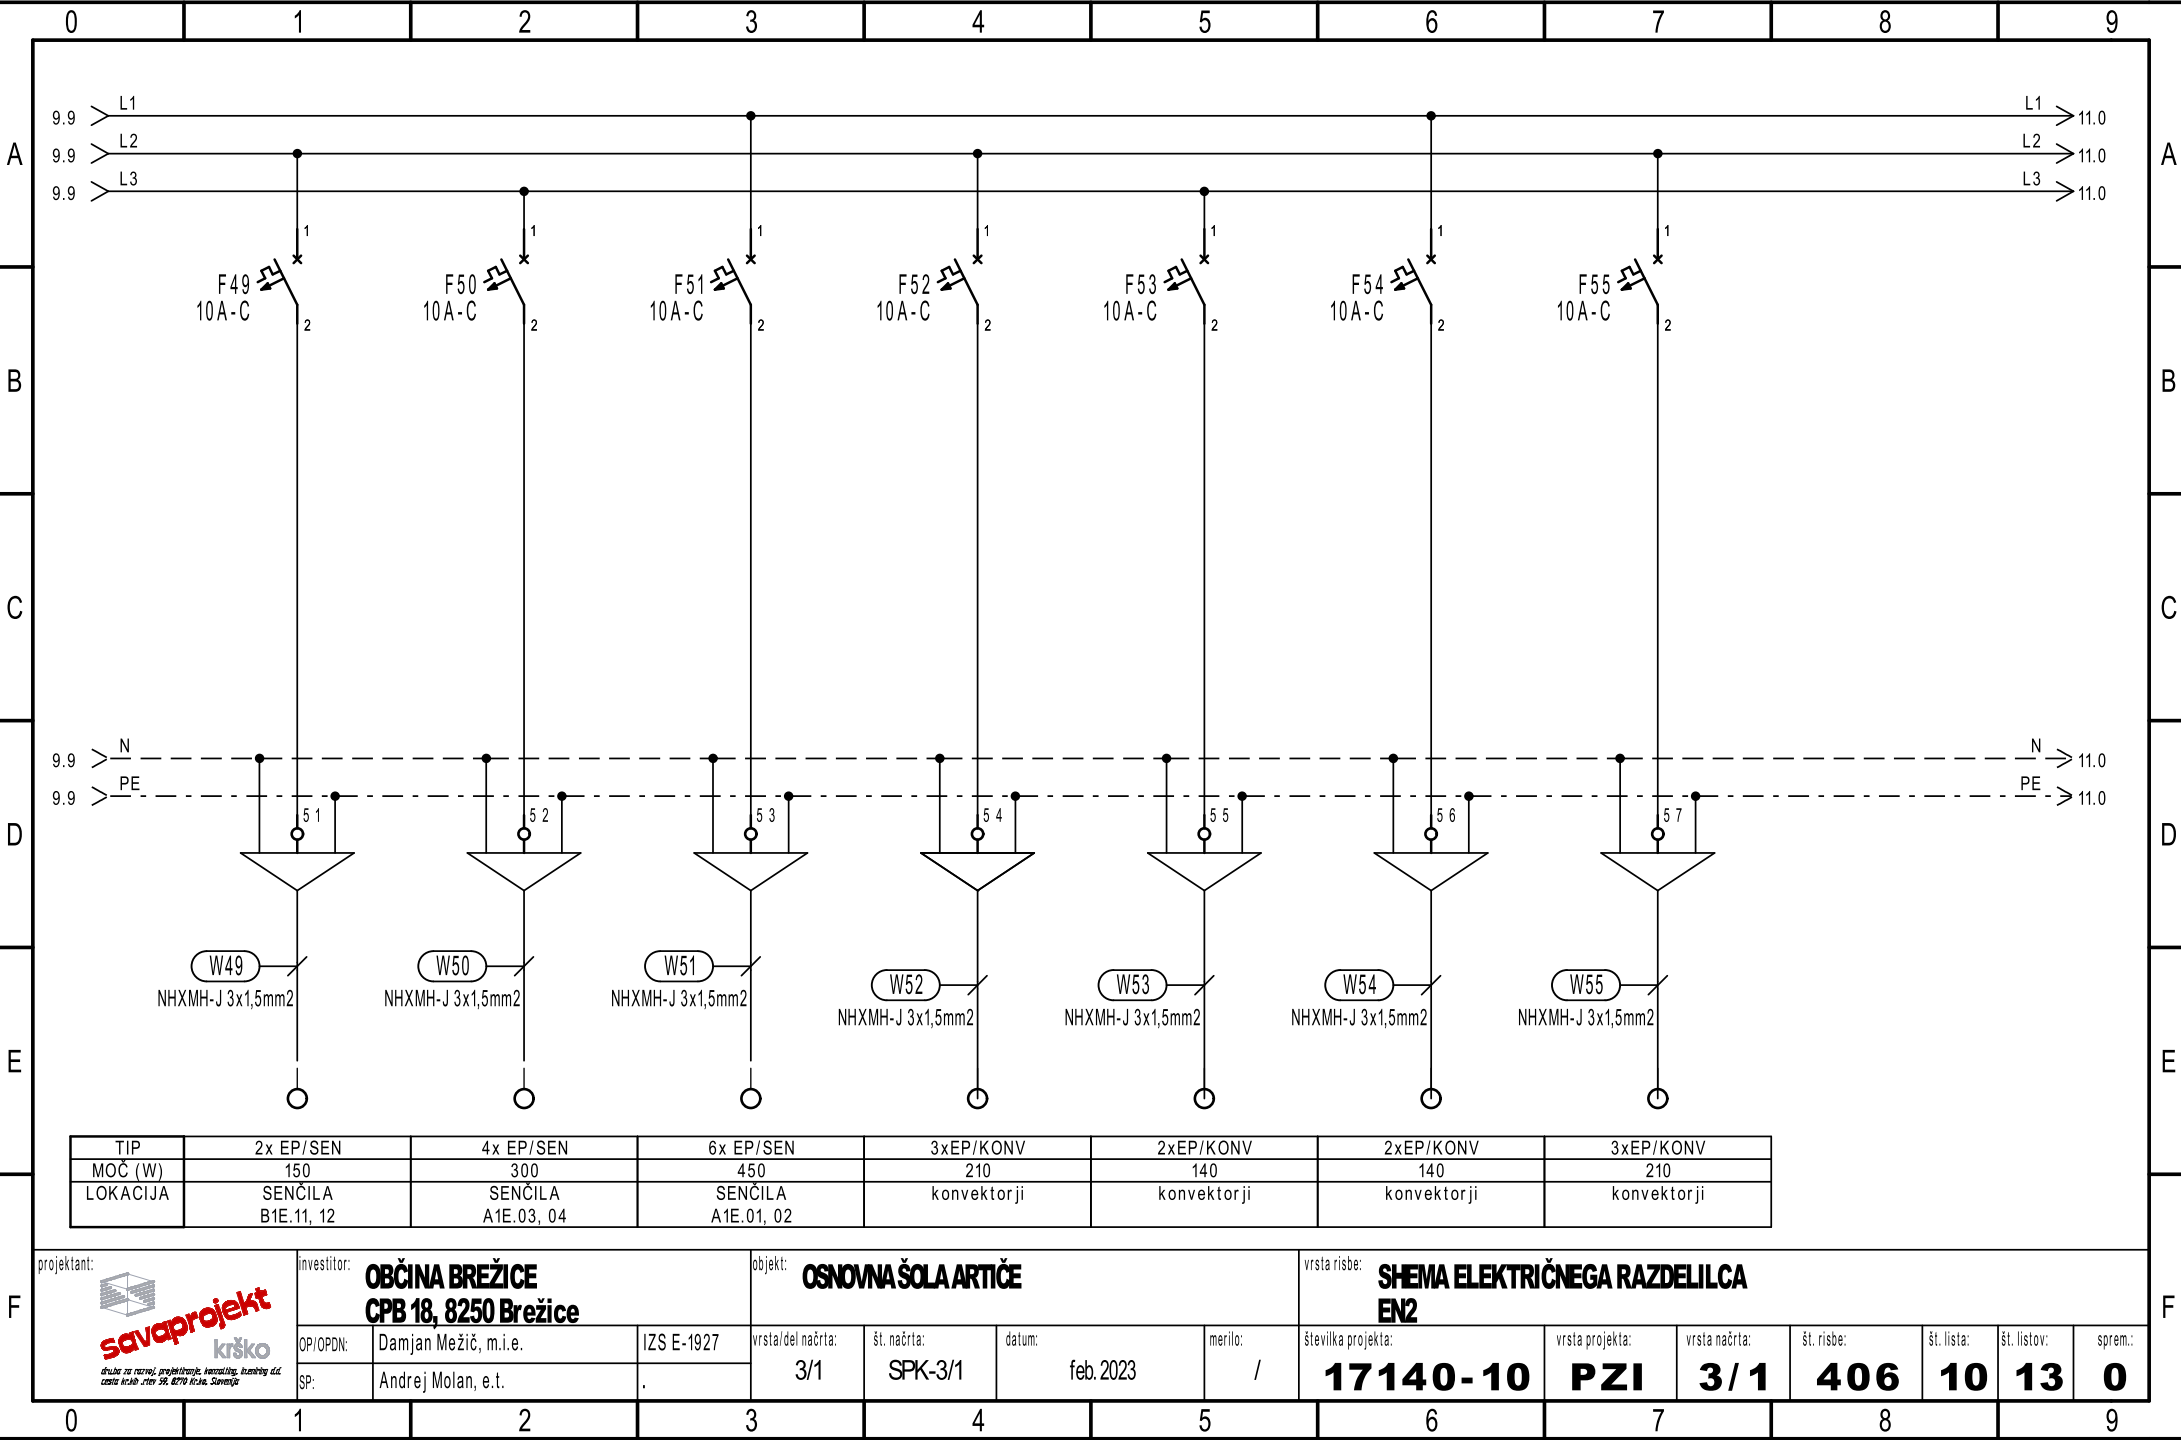

Ta načrt velja za pogodbeno določene namene.

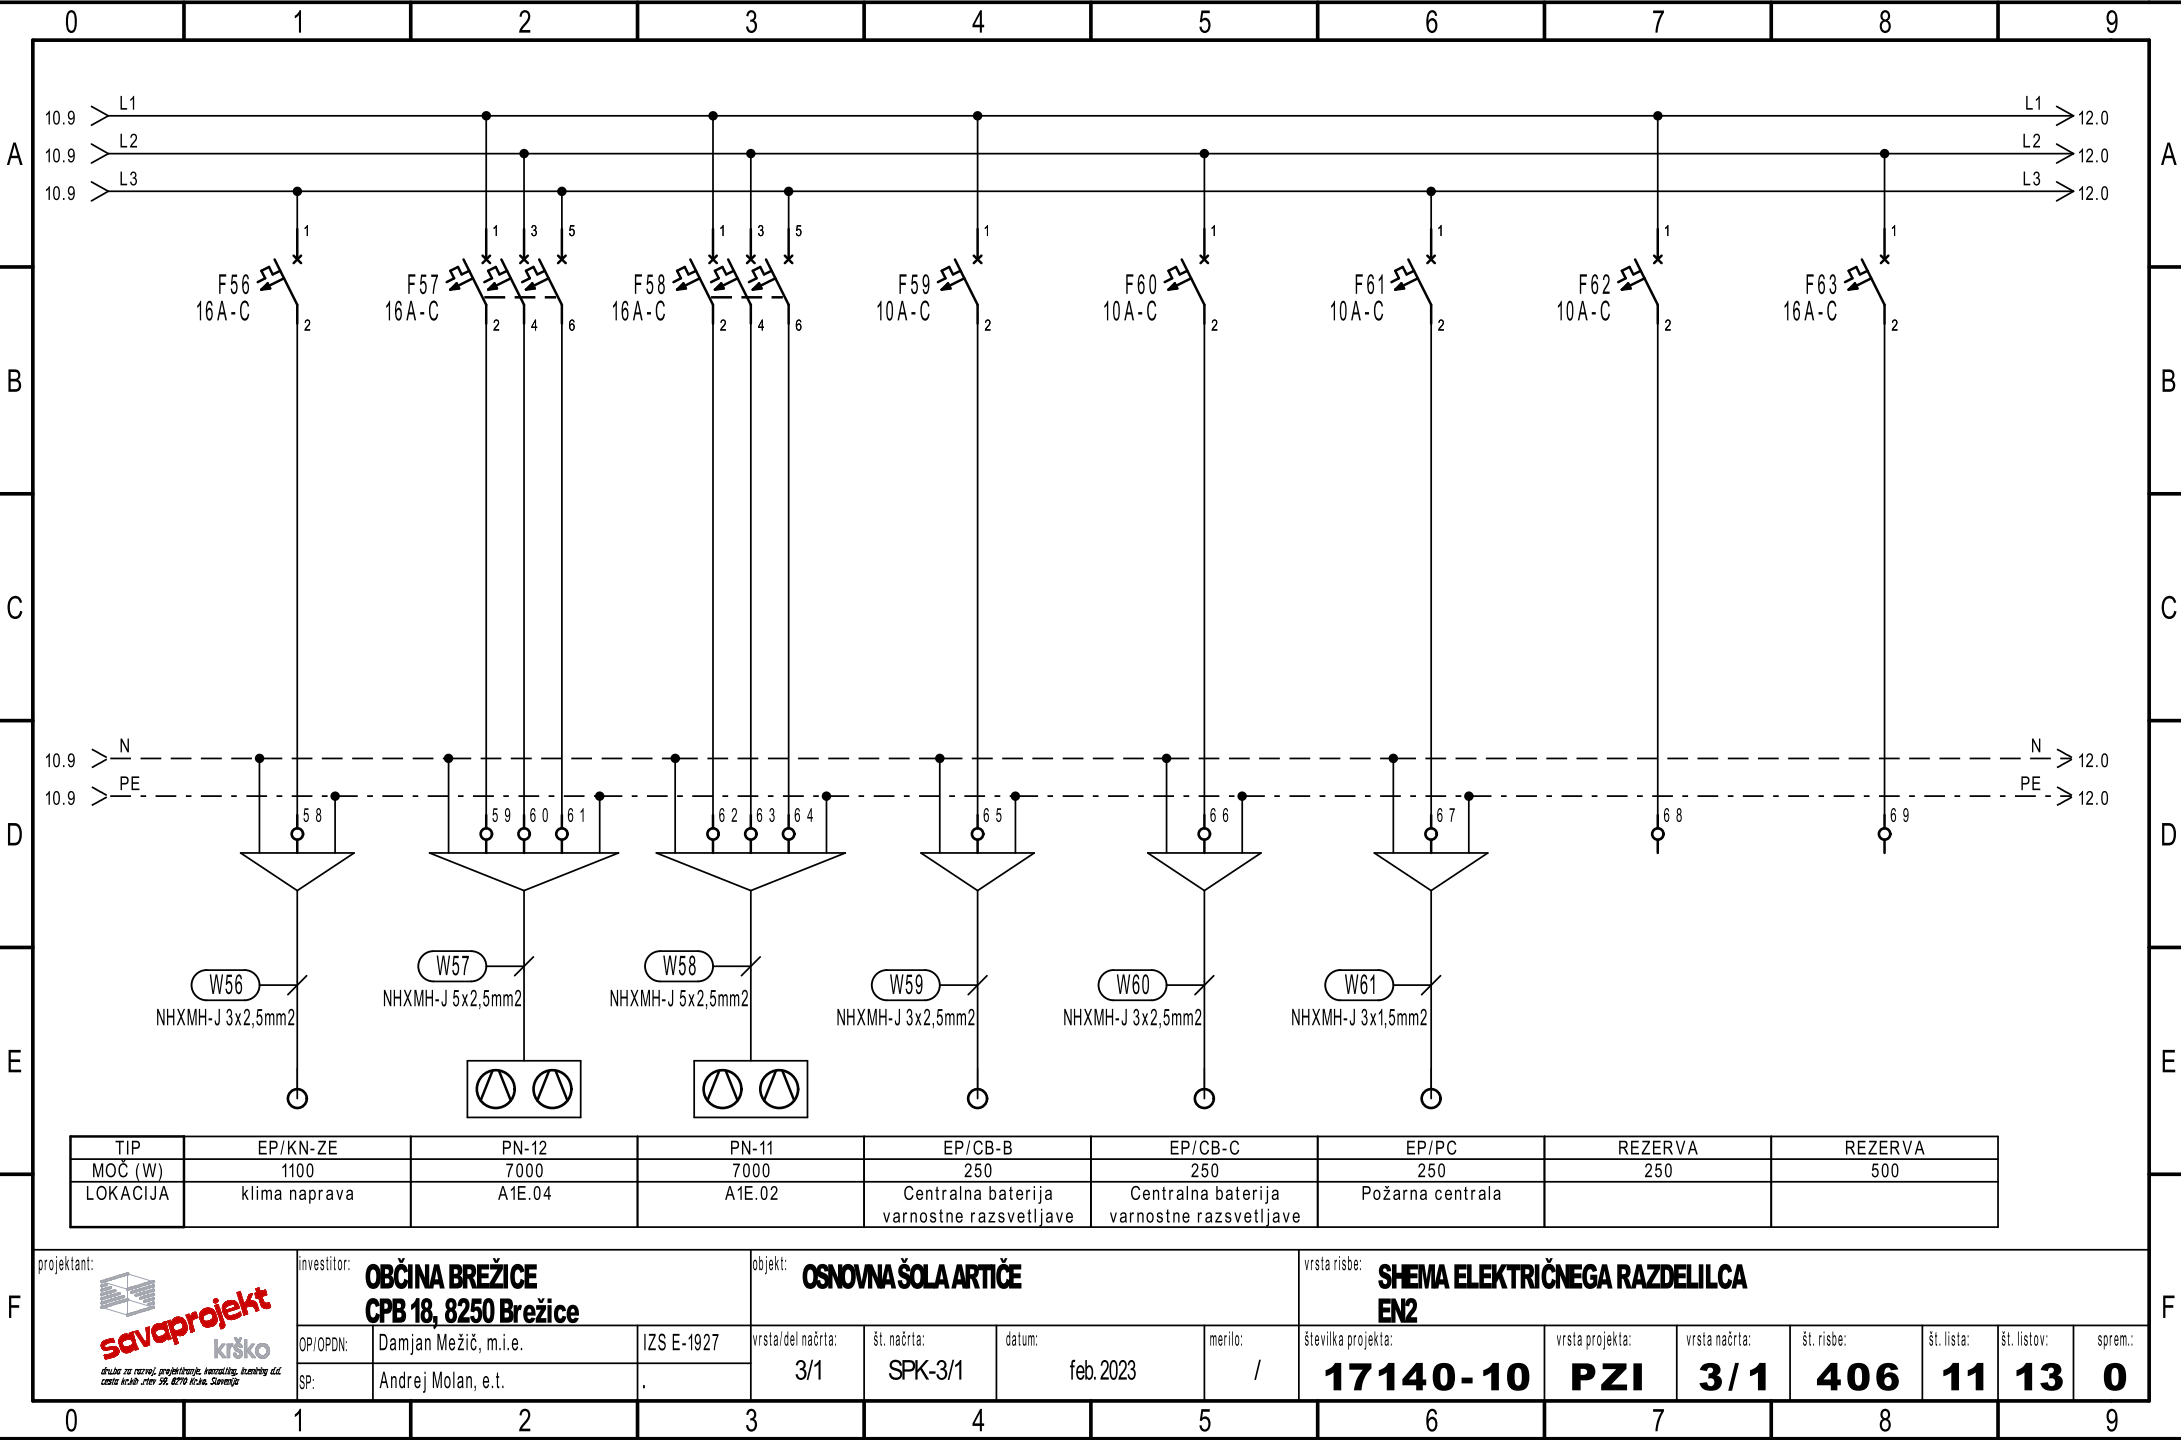

Ta načrt velja za pogodbeno določene namene.

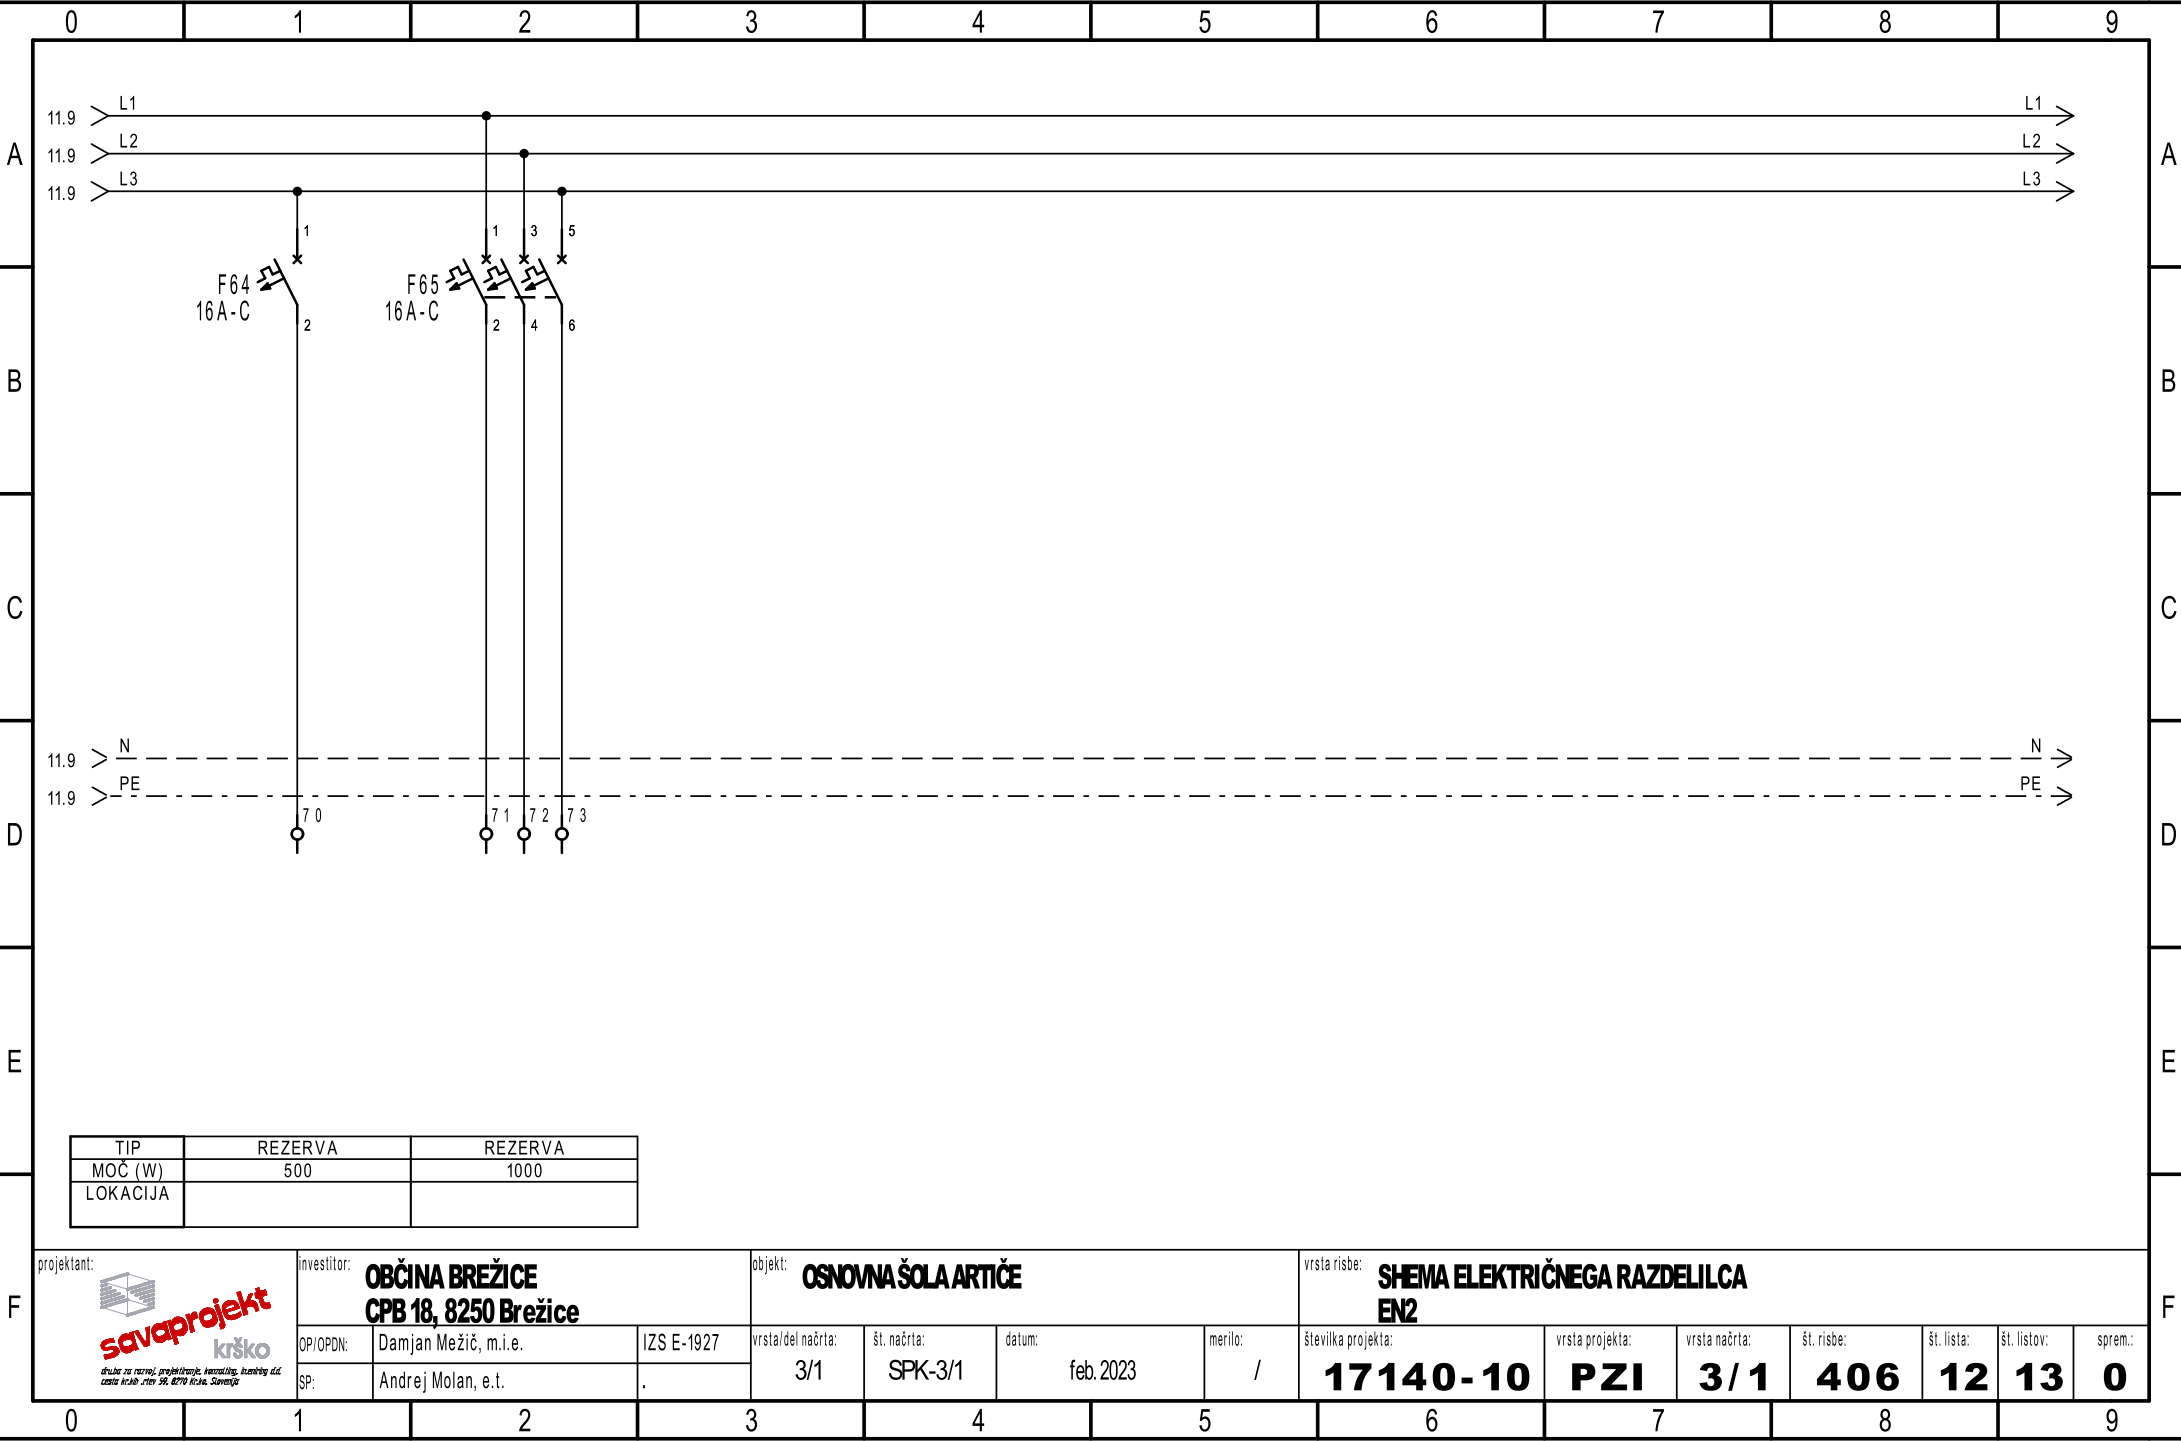

Ta načrt velja za pogodbeno določene namene.

