

19.01.2023


●VSE NAPE JE POTREBNO OZEMLJITI. OSTALE ELEMENTE PRIKLOPITI SKLADNO S PREDPISI.

DPIC - diferenčno tlačno tipalo (Differential Pressure Indicator Control)
ERP - elektronski regulator pretoka
GND - ozemljilna točka (Ground)
KPM-TS - krmilni panel z zaslonom na dotik (Touch Screen)
LI - luč v napi
MAIN - električno napajanje
MD - motorna loputa (Motor Damper)
MF - ventilator (Motor Fan)
MIC - tipalo vlage (Moisture Indicator Control)
MP - črpalčka (Motor Pump)
MV - ventili z motornim pogonom (Motor Valve)
MO - merilna zaslonke (Measuring Orifices)
ONM - krmilna omarica v napi
PC - požarna centrala
PIC - tlačno tipalo (Pressure Indicator Control)
PS - diferenčno tlačno stikalo (Pressure Switch)
SW - stikalo (Switch)
TIC - temperaturno tipalo (Temperature Indicator Control)
TD - dušilna loputa (Throttle Damper)
Vprej ... projektiran pretok zraka



Kabelske povezave, oznake:
nxs: n=število žil, s=presek posamezne žile. Imenska napetost 300/500V. Močnostni kabel.
C nxs: C=kabelski oplet, n=število žil, s=presek posamezne žile. Imenska napetost 300/500 V. Močnostni kabel.
Li nxs: Li=kabelski oplet, n=število žil, s=presek posamezne žile. Imenska napetost 300 V. Signalni kabel.
mxnxs: m=število paric, n=število žil v parici, s=presek posamezne žile. Imenska napetost 300 V. Signalni kabel.


OPOMBA: lastnosti kablov morajo biti skladne z veljavnimi tehničnimi smernicami.

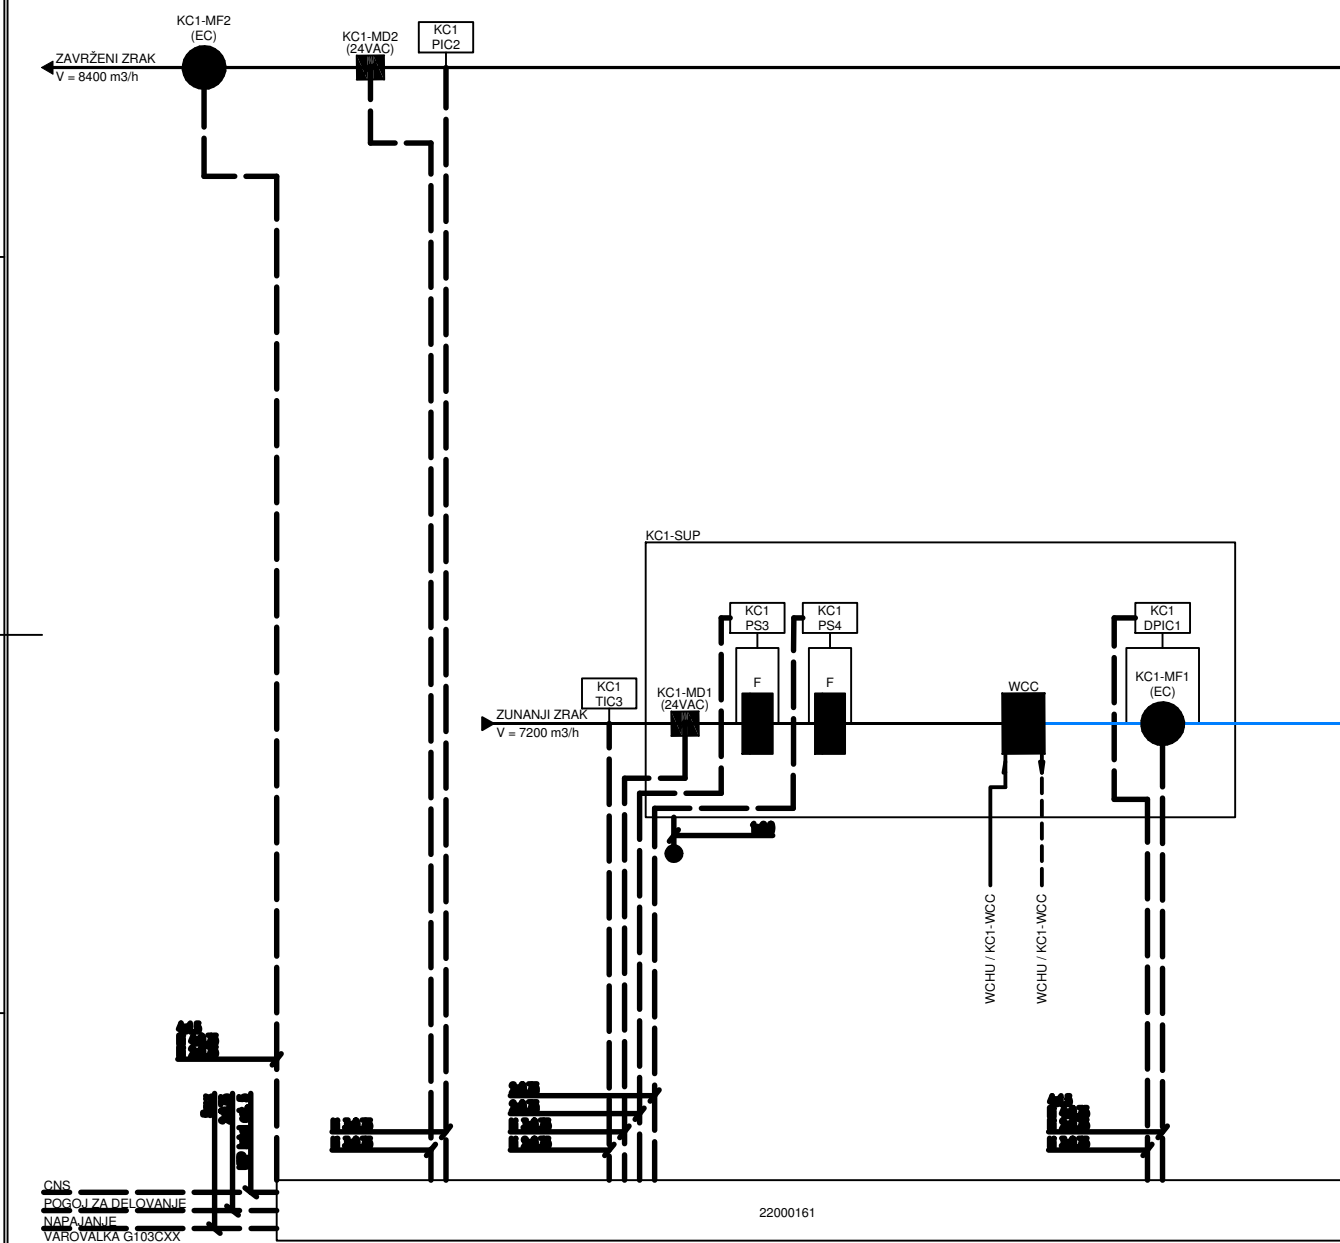

CNS
POGOJI ZA PROJEKTIRANJE
NAPAJANJE
VAPIC VALVA GT000CXK


22000161

●VSE NAPE JE POTREBNO OZEMLJITI. OSTALE ELEMENTE PRIKLOPITI SKLADNO S PREDPISI.

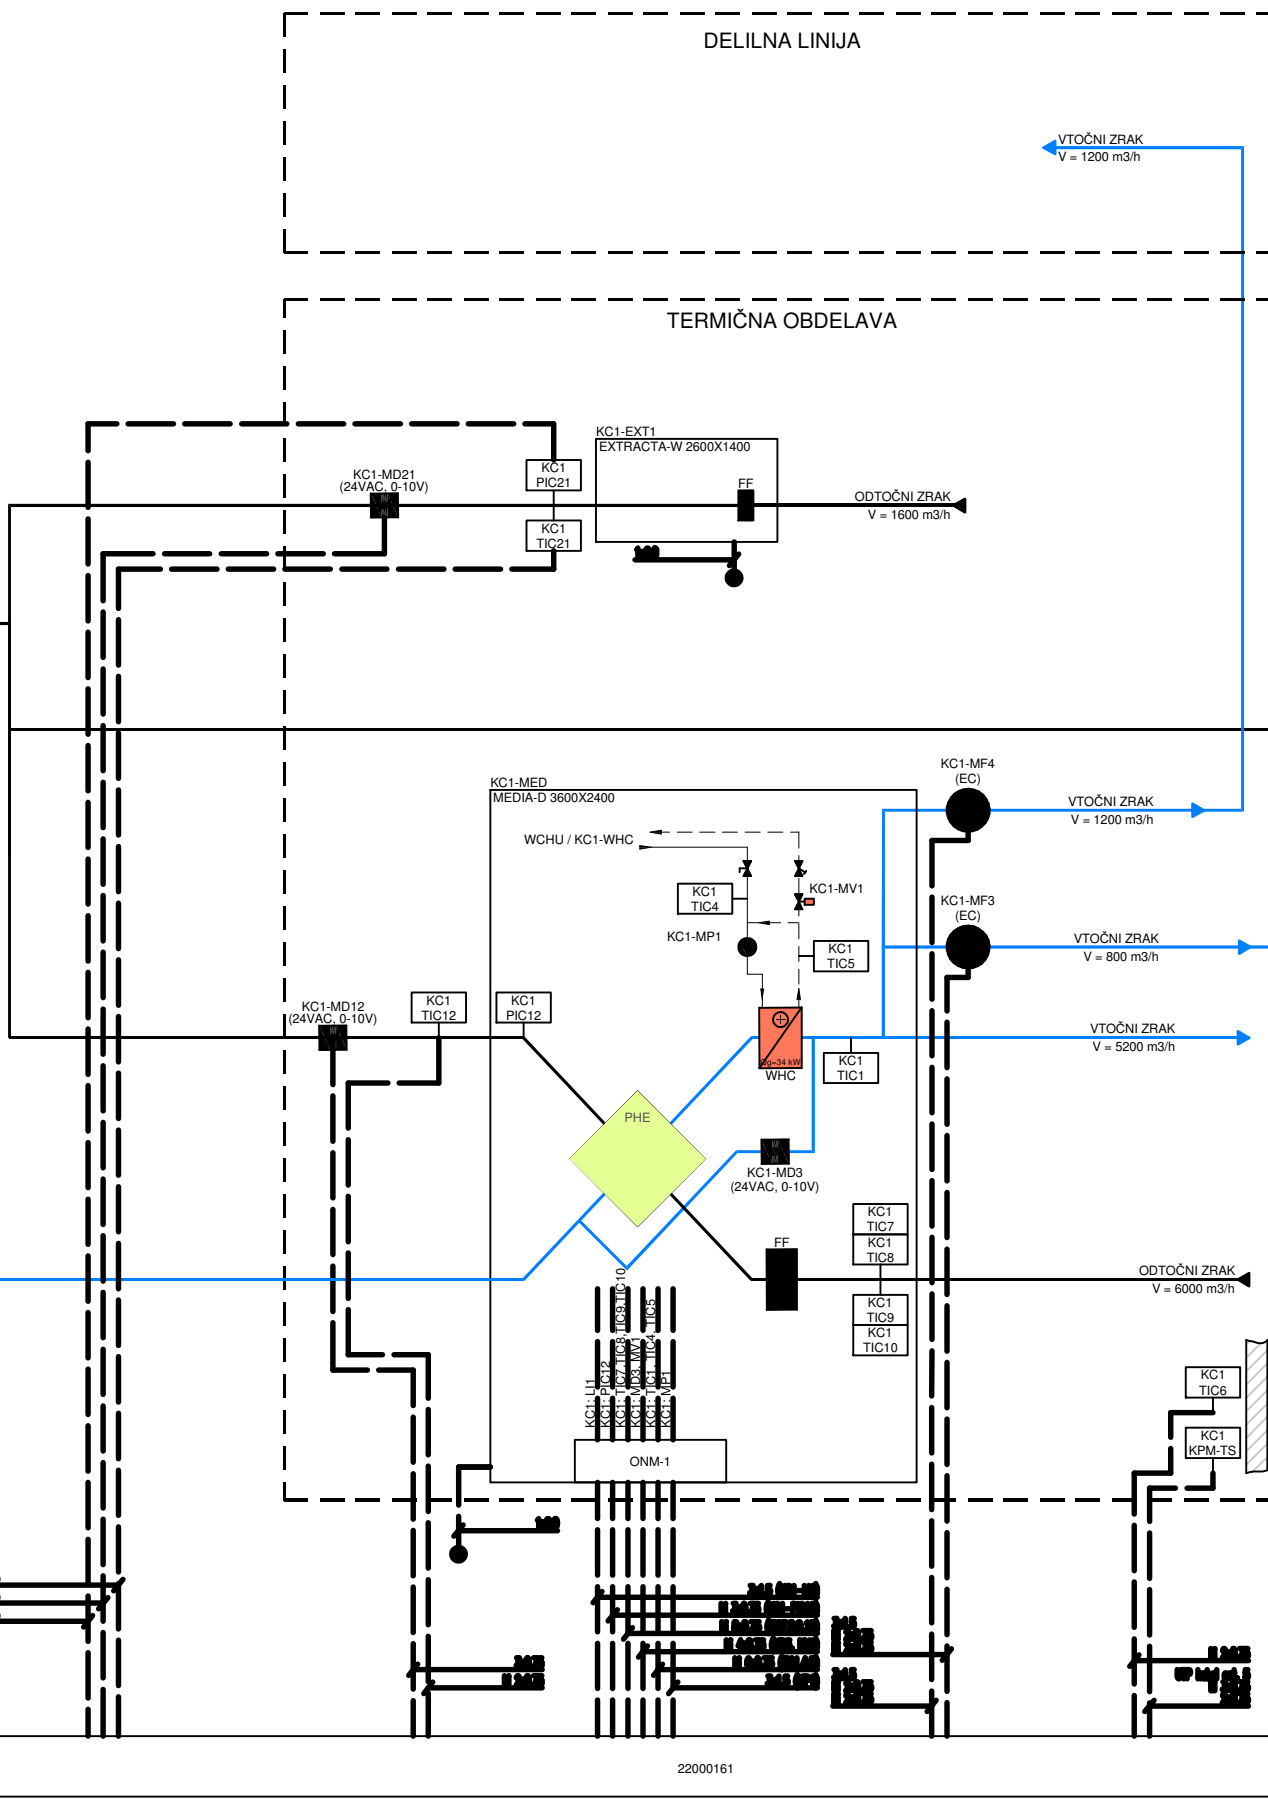


22000161

●VSE NAPE JE POTREBNO OZEMLJITI. OSTALE ELEMENTE PRIKLOPITI SKLADNO S PREDPISI.

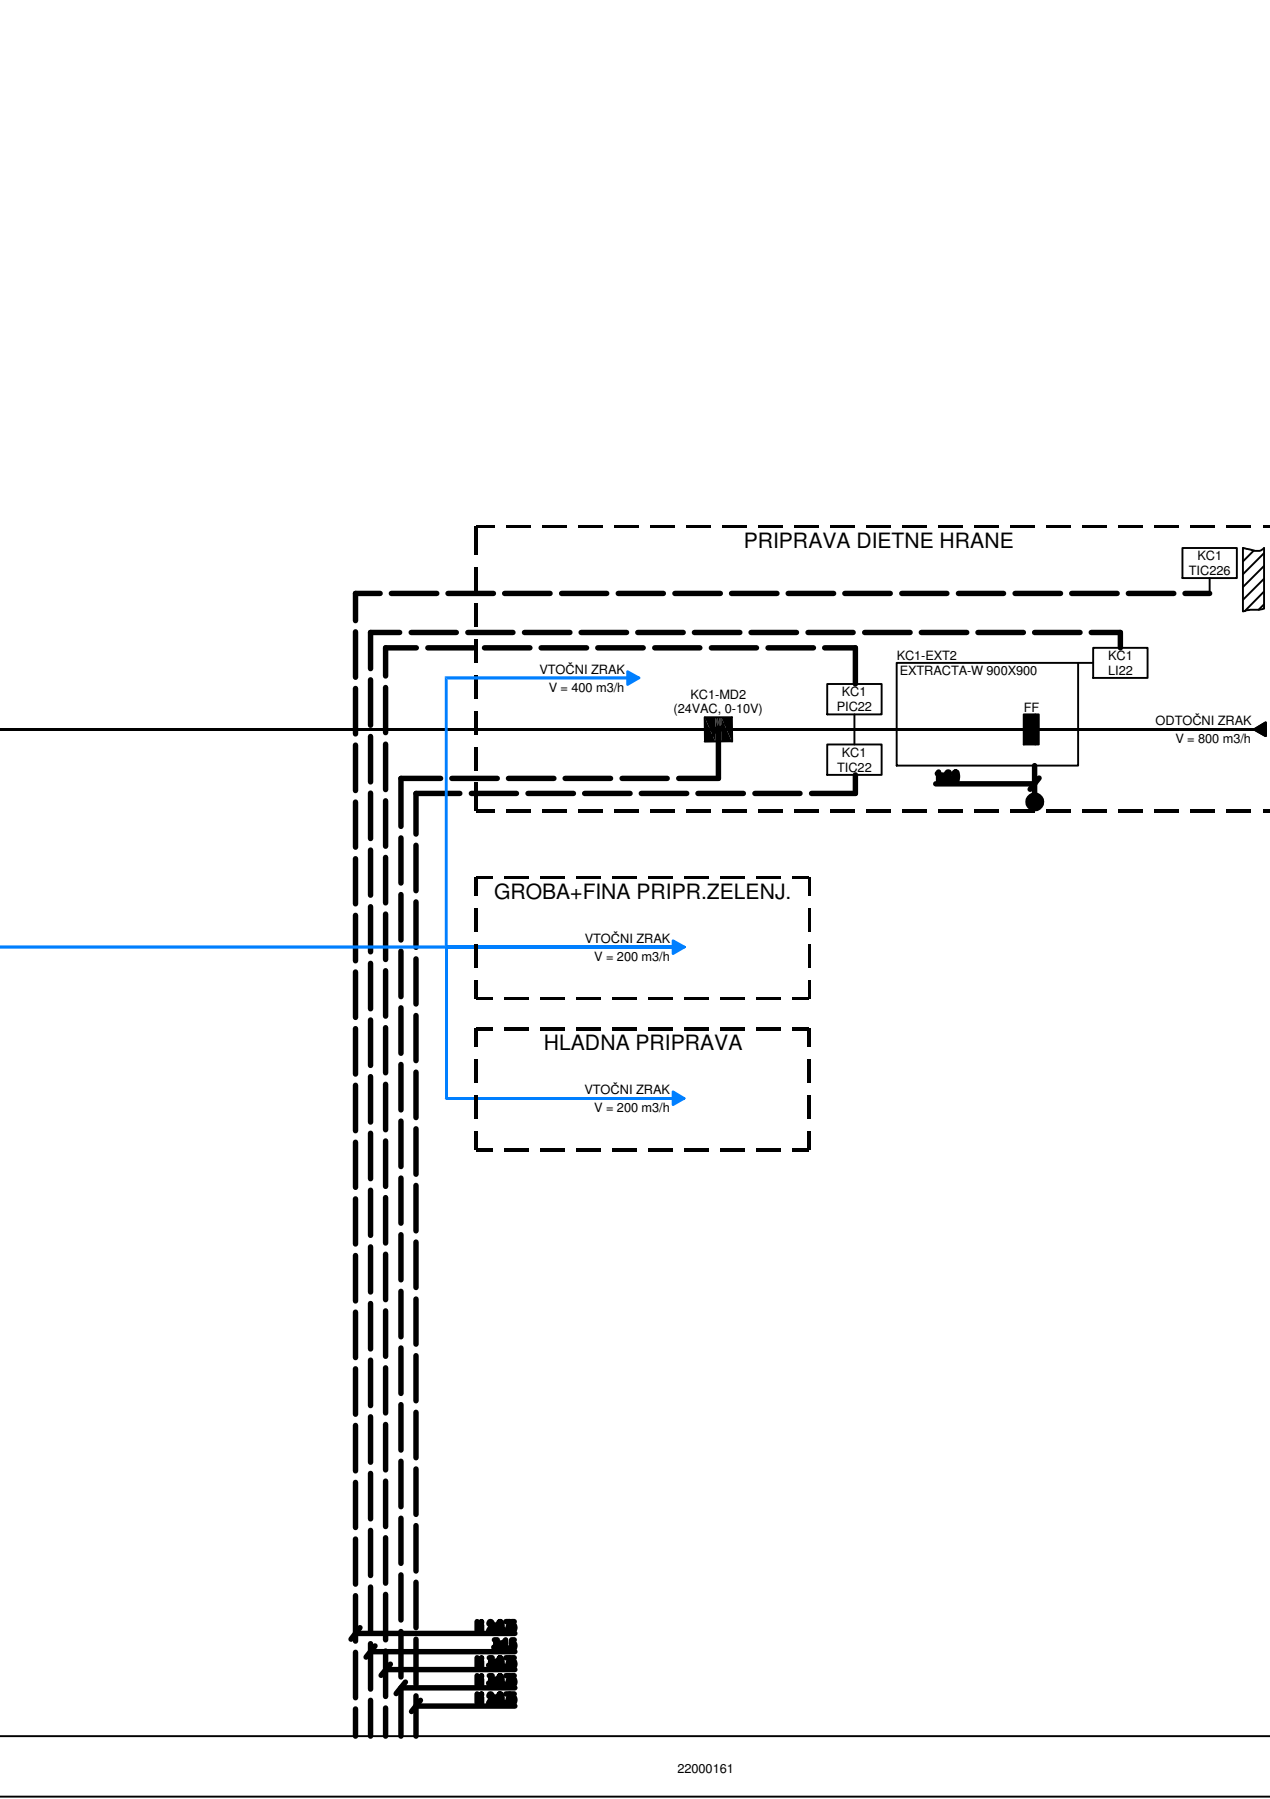

22000161

●VSE NAPE JE POTREBNO OZEMLJITI. OSTALE ELEMENTE PRIKLOPITI SKLADNO S PREDPISI.

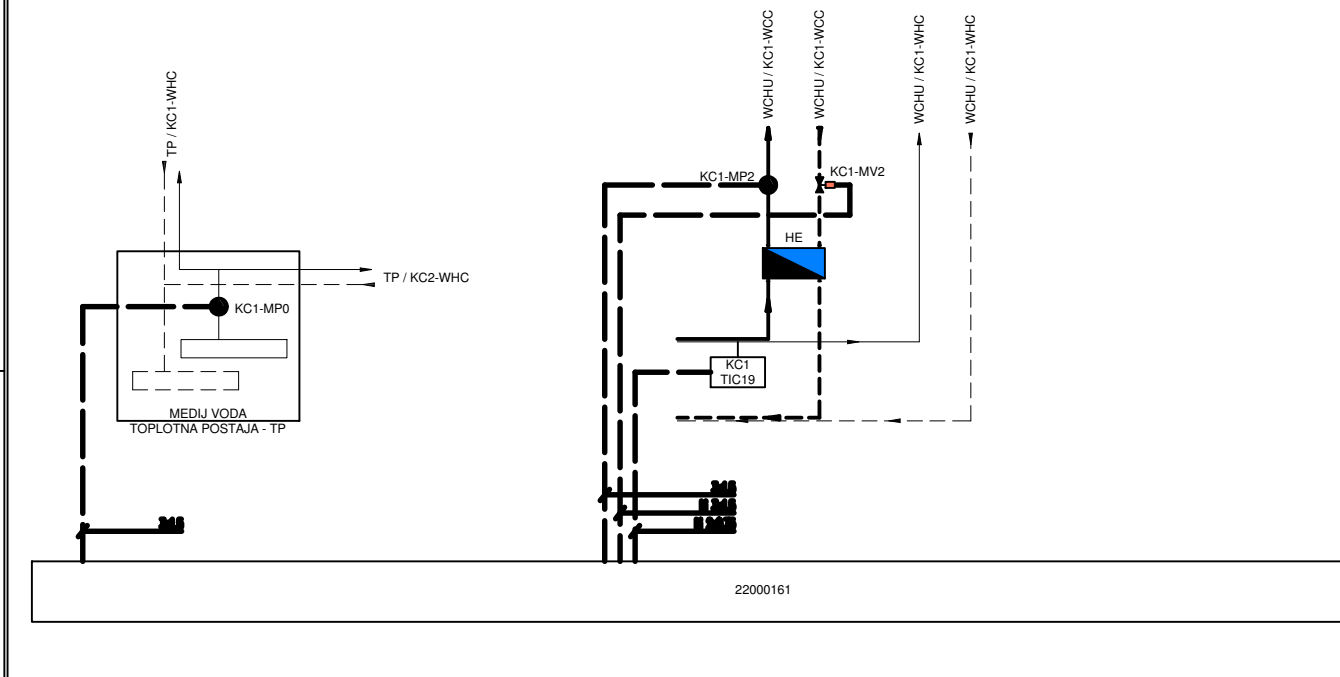

22000161

±0,00 = 221,33

OBČINA BREŽICE
Cesta prvih borcev 18
8250 Brežice

investitor:
Savaprojekt, d.d.,
Cesta krških žrtev 59,
8270 Krško

projektant:
Osnovna šola Artiče
II. faza: šola

VP: T. Božičnik, u.d.l.a. ZAPS 1227
VN: A. Jovanovič, u.d.l.s. IZS S-0630
SP: J. Šalamon, m.i.s. IZS S-1940

ime prikaza: SHEMA PREZRAČEVANJA KUHINJE
PREZRAČEVANJE

s.p. načrta: 4 - NAČRT STROJNIŠTVA

datum: feb. 2023 / merilo: / št. načrta/prikaza: SPK-4 / št. projekta: 17140-10 / vrsta dok.: PZI / s.p. nač.: 4 / št. risbe: 261 / št. lista: 01 / sprem.: 0

Ta načrt velja za pogodbeno določeno namene.

savaprojekt
krško

OBČINA BREŽICE
Cesta prvih borcev 18
8250 Brežice

A2